

PRILOGA 6

DOKUMENTACIJA ZA PRIDOBITEV GRADBENEGA DOVOLJENJA ZA NEZAHTEVNE OBJEKTE

LIST 1: PODATKI O INVESTITORJU IN OBJEKTU

INVESTITOR

ime in priimek ali naziv družbe Občina Rače - Fram
naslov ali sedež družbe Grajski trg 14, 2327 Rače

PODATKI O STAVBAH IN GRADBENO INŽENIRSKIH OBJEKTIH

vpisujejo se podatki, ki so relevantni za objekt

naziv gradnje PUMPTRACK FRAM
klasifikacija objekta po CC-SI 24122 Drugi gradbeni inženirski objekti za šport, rekreacijo in prosti čas

PODATKI ZA GRADBENO INŽENIRSKO OBJEKTE

višina do 1,4 nad obstoječim terenom
širina 28,37
globina 0,20
dolžina 40,65
nosilni razpon /
bruto tlorisna površina 780
bruto prostornina /

opis zmogljivosti (pretok, tlak,
premer, napetost, PE ipd.)

OBJEKT PROIZVOD

- ☐ je kot celota dan na trg kot proizvod, ki izpolnjuje zahteve iz predpisov, ki urejajo splošno varnost proizvodov
- ☐ za njegovo postavitve se ne uporabljajo betonska in zidarska dela ali se na mestu postavitve ne variro konstrukcijski elementi
- ☐ nima lastnih komunalnih in drugih priključkov
- ☒ ni enostavni objekt

po potrebi dodati rubriko

ZEMLJIŠČA ZA GRADNJO

številka katastrske občine 717
katastrska občina Fram
parc. št. 66, *11

po potrebi dodati vrstice

PRIKLJUČEVANJE NA KOMUNALNO INFRASTRUKTURO (NAVESTI, KATERO):

Dostop iz javne poti do objekta poteka po obstoječi peš poti, ki se nahaja na parcelah s parcelnimi številkami 1289/10 (državna cesta), 1289/8 (javno dobro), *11 (parcels objekta) vse K.O. Fram.

Iz predvidenega objekta se bo padavinsko vodo odvajalo preko treh betonskih jaškov (P1, P2), ki so že sami posebej naluknjani in delujejo kot ponikovalni jaški. Iz jaškov se prelive spelje v skupni zbirni jašek (P.J.), ki bo ravno tako izveden po principu ponikovalnega jaška. Vsi jaški se nahajajo na parceli predvidenega objekta s parcelno številko 66, *11, K.O. Fram. Za zbiranje odpadkov je predvidena postavitve novega smetnjaka ob vhodu predvidenega objekta. Za dostopanje do objekta se bo uporabljalo obstoječo dostopno pot na vzhodni strani. Do objekta se bo lahko dostopalo peš oz. z namenskimi rekviziti, ki se uporabljajo na tovrstnih objektih. Končni videz pumprack poligona je vozna površina izvedena iz asfalta (306 m²) in zelene brežine ter zeleni sredinjski otoki (474 m²).

po potrebi dodati vrstice


datum izdelave	15. 11. 2025
izdelal	Anže Bizjak, dipl. inž. Grad. Martin Martinec, Luka Figar

DOKUMENTACIJA ZA PRIDOBITEV GRADBENEGA DOVOLJENJA ZA NEZAHTEVNE OBJEKTE

LIST 2: TLORIS, ZNAČILNI PREREZI (PROFILI), POGLEDI OZIROMA OBLIKOVANJE TERENA

MERILO 1 ≈ 250

1 kvadrat = 2,5 m

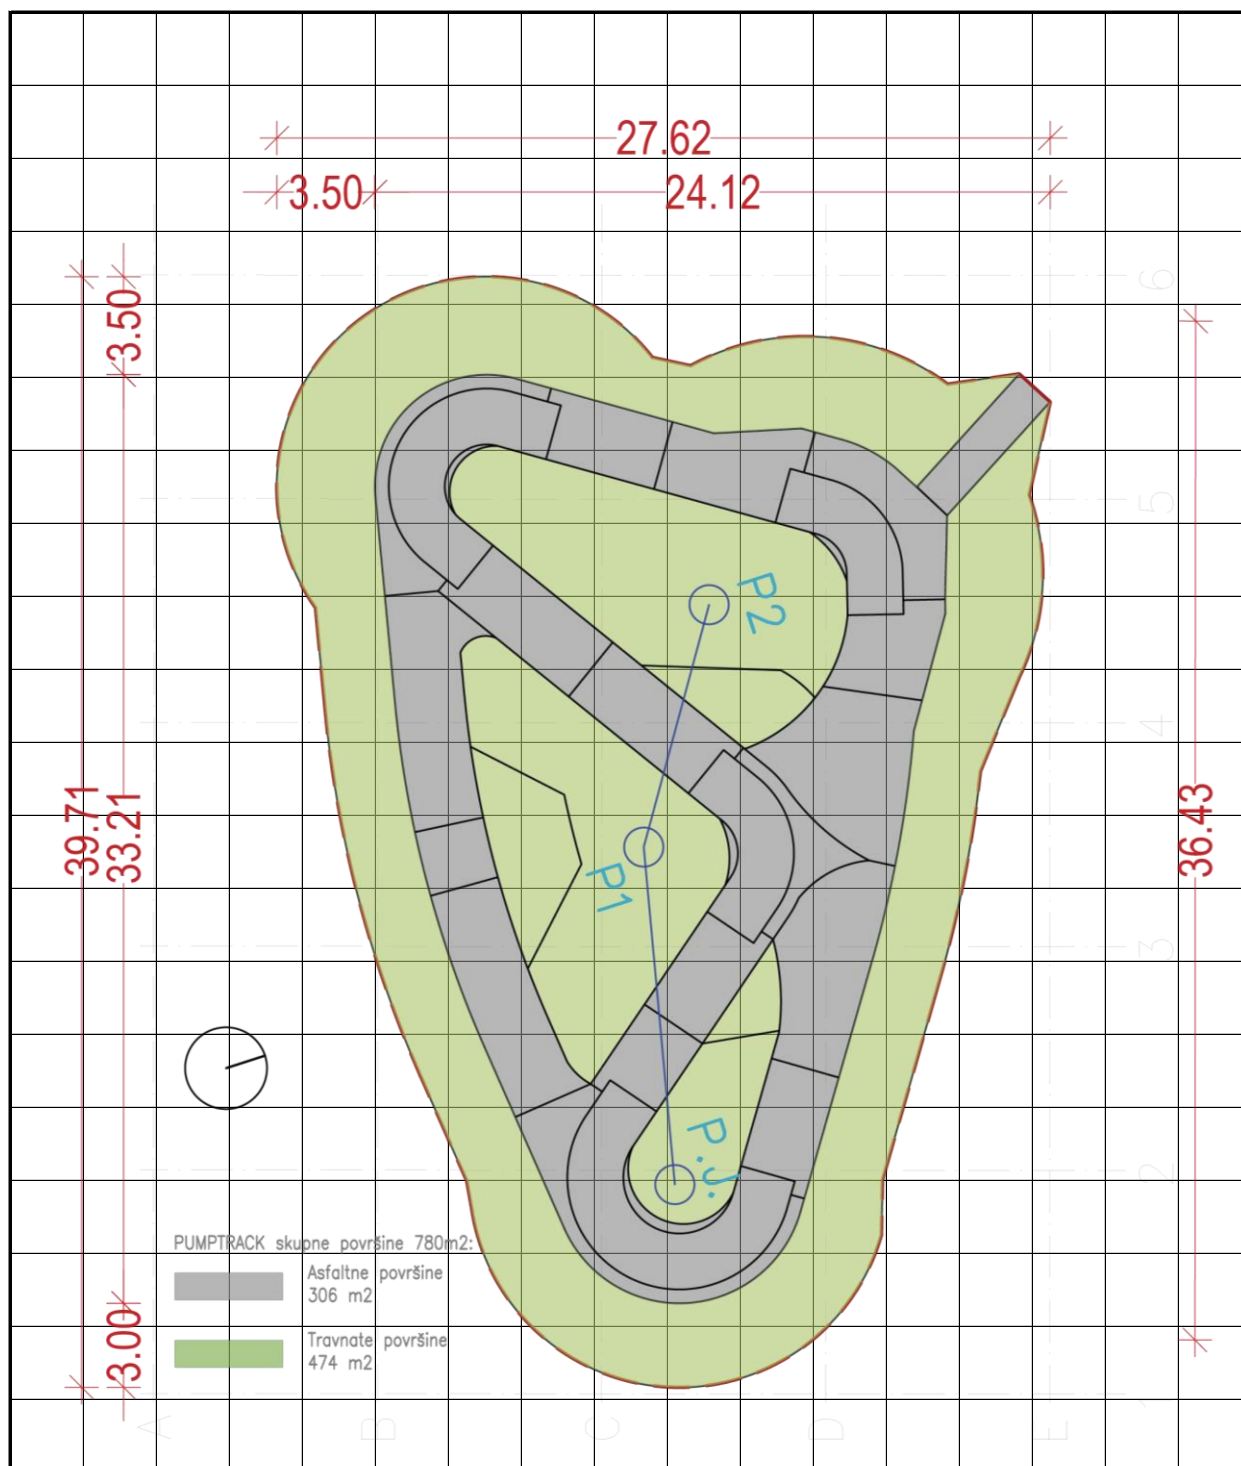



DOKUMENTACIJA ZA PRIDOBITEV GRADBENEGA DOVOLJENJA ZA NEZAHTEVNE OBJEKTE

LIST 2: TLORIS, ZNAČILNI PREREZI (PROFILI), POGLEDI OZIROMA OBLIKOVANJE TERENA

MERILO 1 ≈ 100

1 kvadrat = 1,0 m

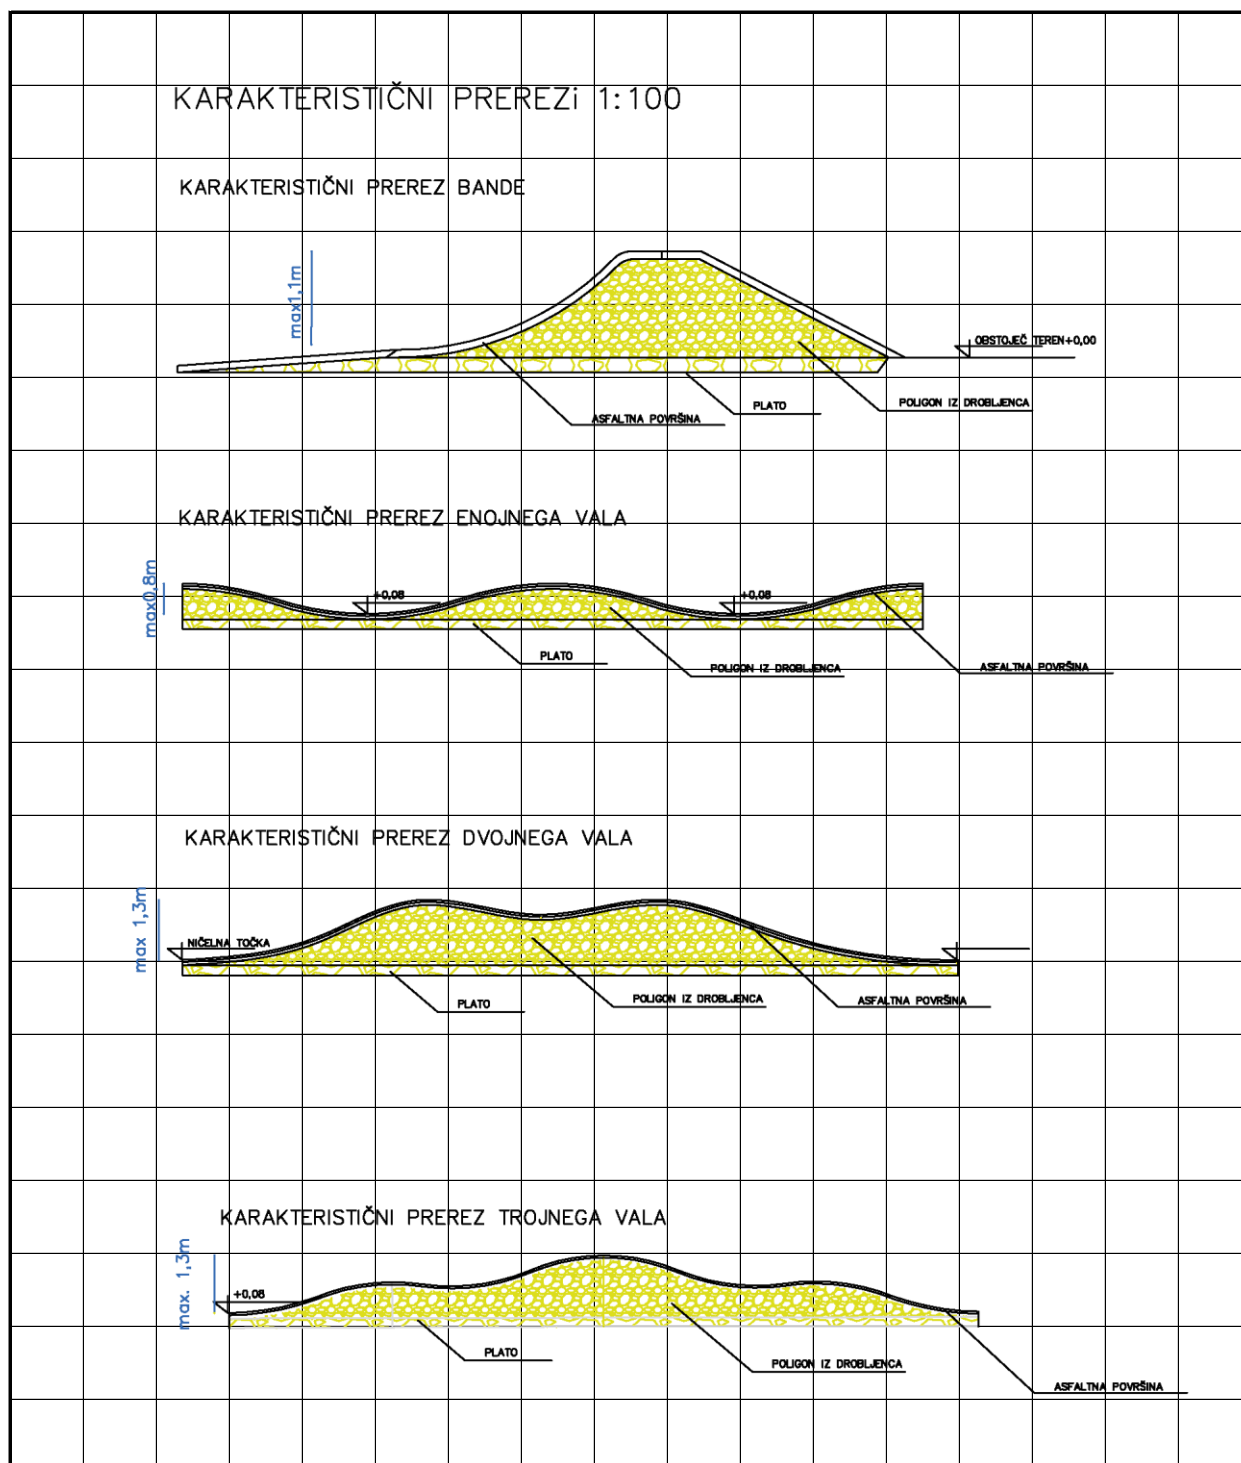


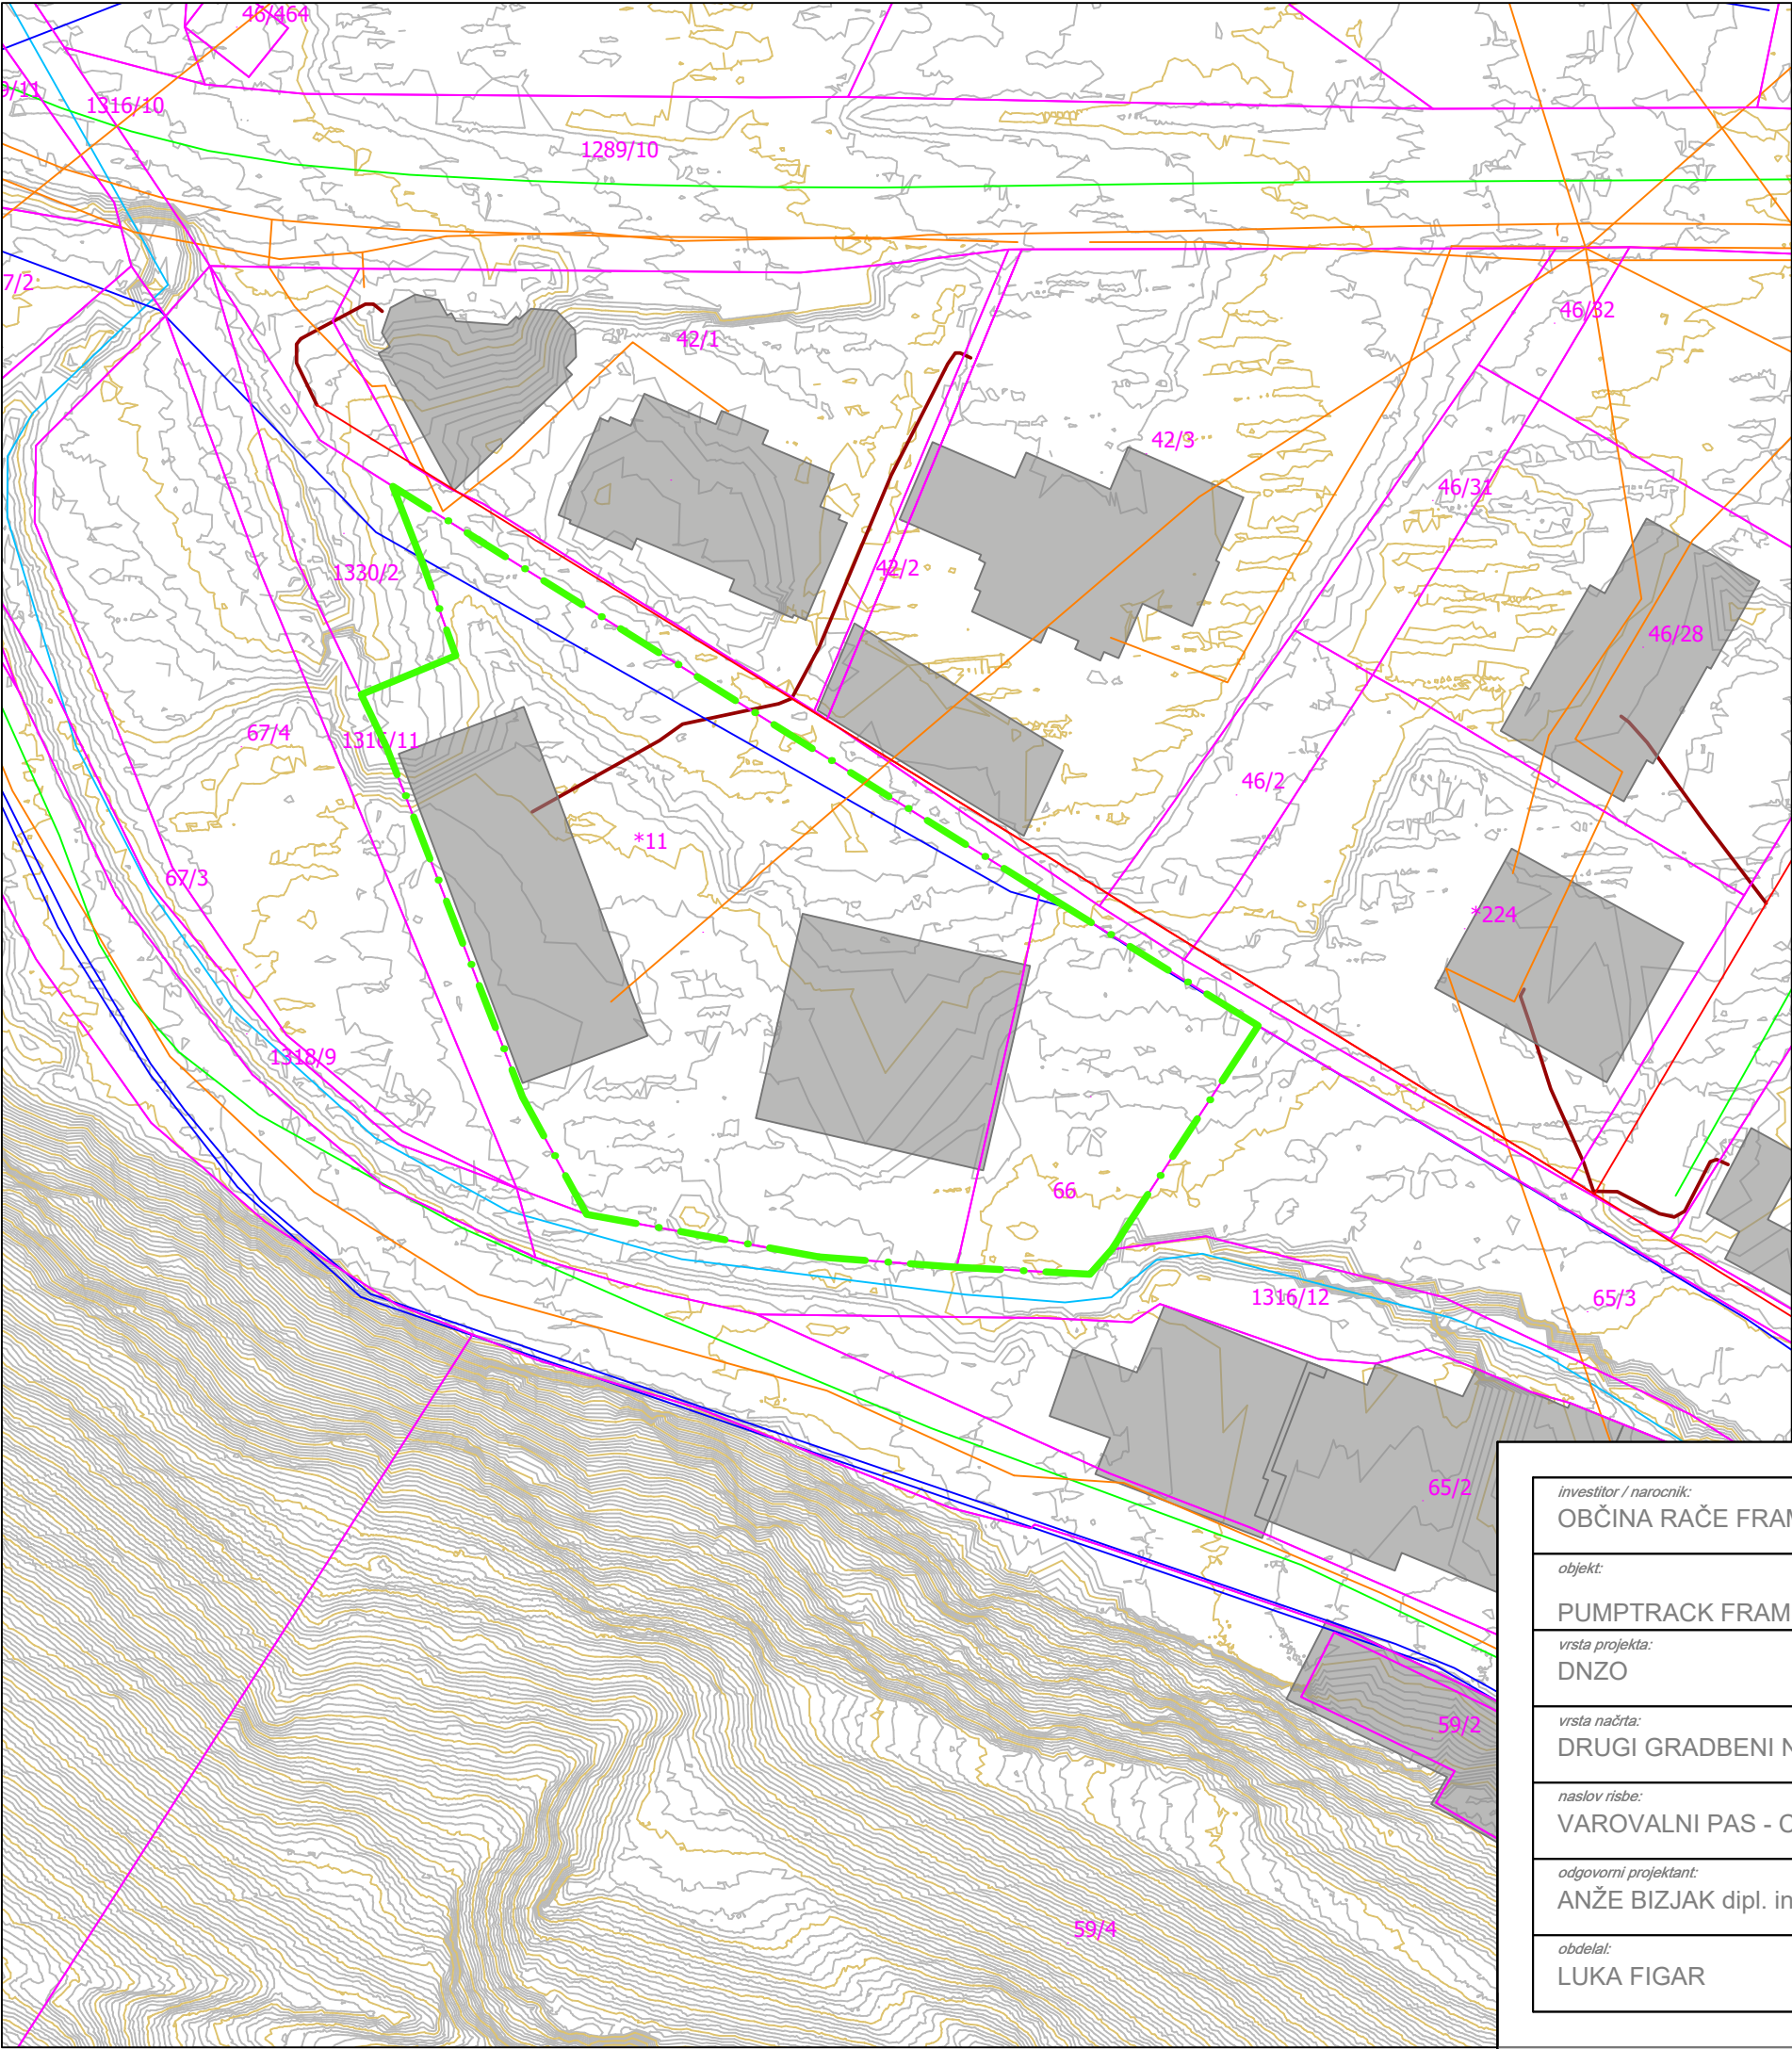


LEGENDA

-  svetilka na drogu
-  obstoječi objekti
-  DKN_ZKN_daljice
-  vodovod
-  telekomunikacije
-  električni kablovod
-  EL-NN  prostozračni daljnovod
-  EL-NN  kabelski daljnovod
-  obstoječe stavbe
-  gradbena parcela 66, *11, K.O. 717 Fram
površina zemljiške parcele: 316 + 1444 = 1760 m2

<i>investitor / naročnik:</i> OBČINA RAČE FRAM		<i>projektant:</i> 
<i>objekt:</i> PUMPTRACK FRAM		
<i>vrsta projekta:</i> DNZO		<i>številka projekta:</i> 111/2025
<i>vrsta načrta:</i> DRUGI GRADBENI NAČRTI		<i>številka risbe:</i> 7
<i>naslov risbe:</i> VAROVALNI PAS - CESTE		<i>merilo:</i>
<i>odgovorni projektant:</i> ANŽE BIZJAK dipl. inž. grad. G-3889		<i>datum:</i> NOVEMBER 2025
<i>obdelal:</i> LUKA FIGAR		<i>spremembe:</i>

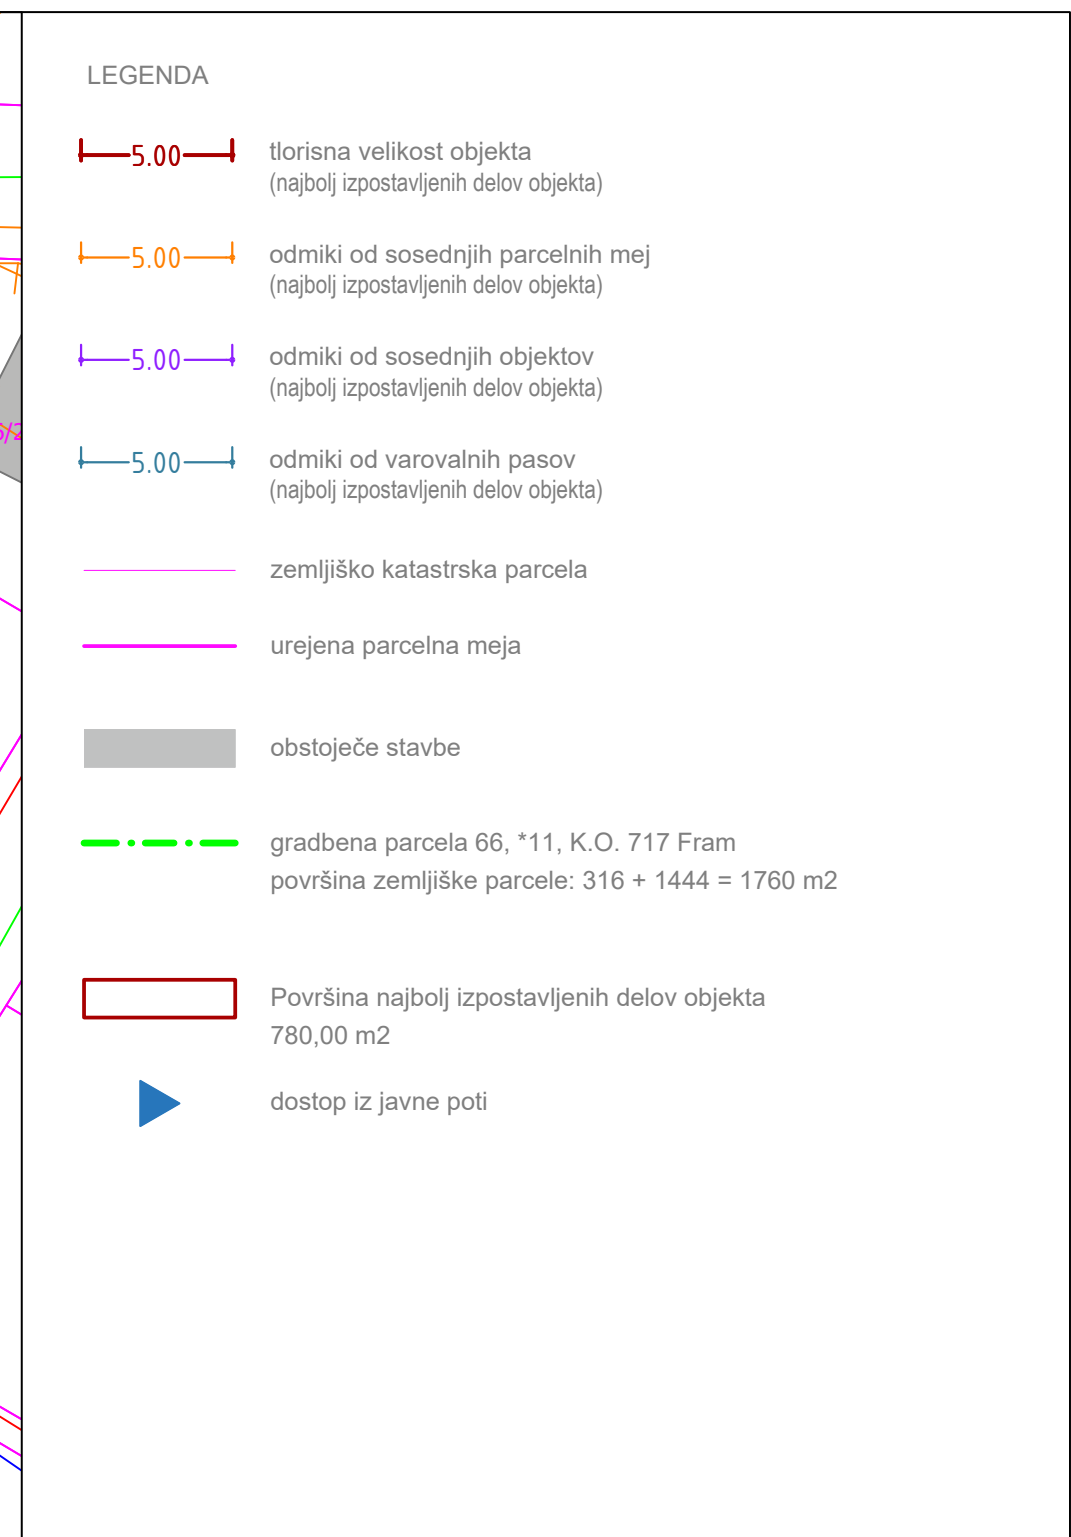


investitor / naročnik: OBČINA RAČE FRAM	
objekt: PUMPTRACK FRAM	
vrsta projekta: DNZO	številka projekta: 111/2025
vrsta načrta: DRUGI GRADBENI NAČRTI	številka risbe: 2
naslov risbe: GRADBENA IN UREDITVENA SITUACIJA	merilo:: 1:500
odgovorni projektant: ANŽE BIZJAK dipl. inž. grad. G-3889	datum: NOVEMBER 2025
obdelal: LUKA FIGAR	spremembe::

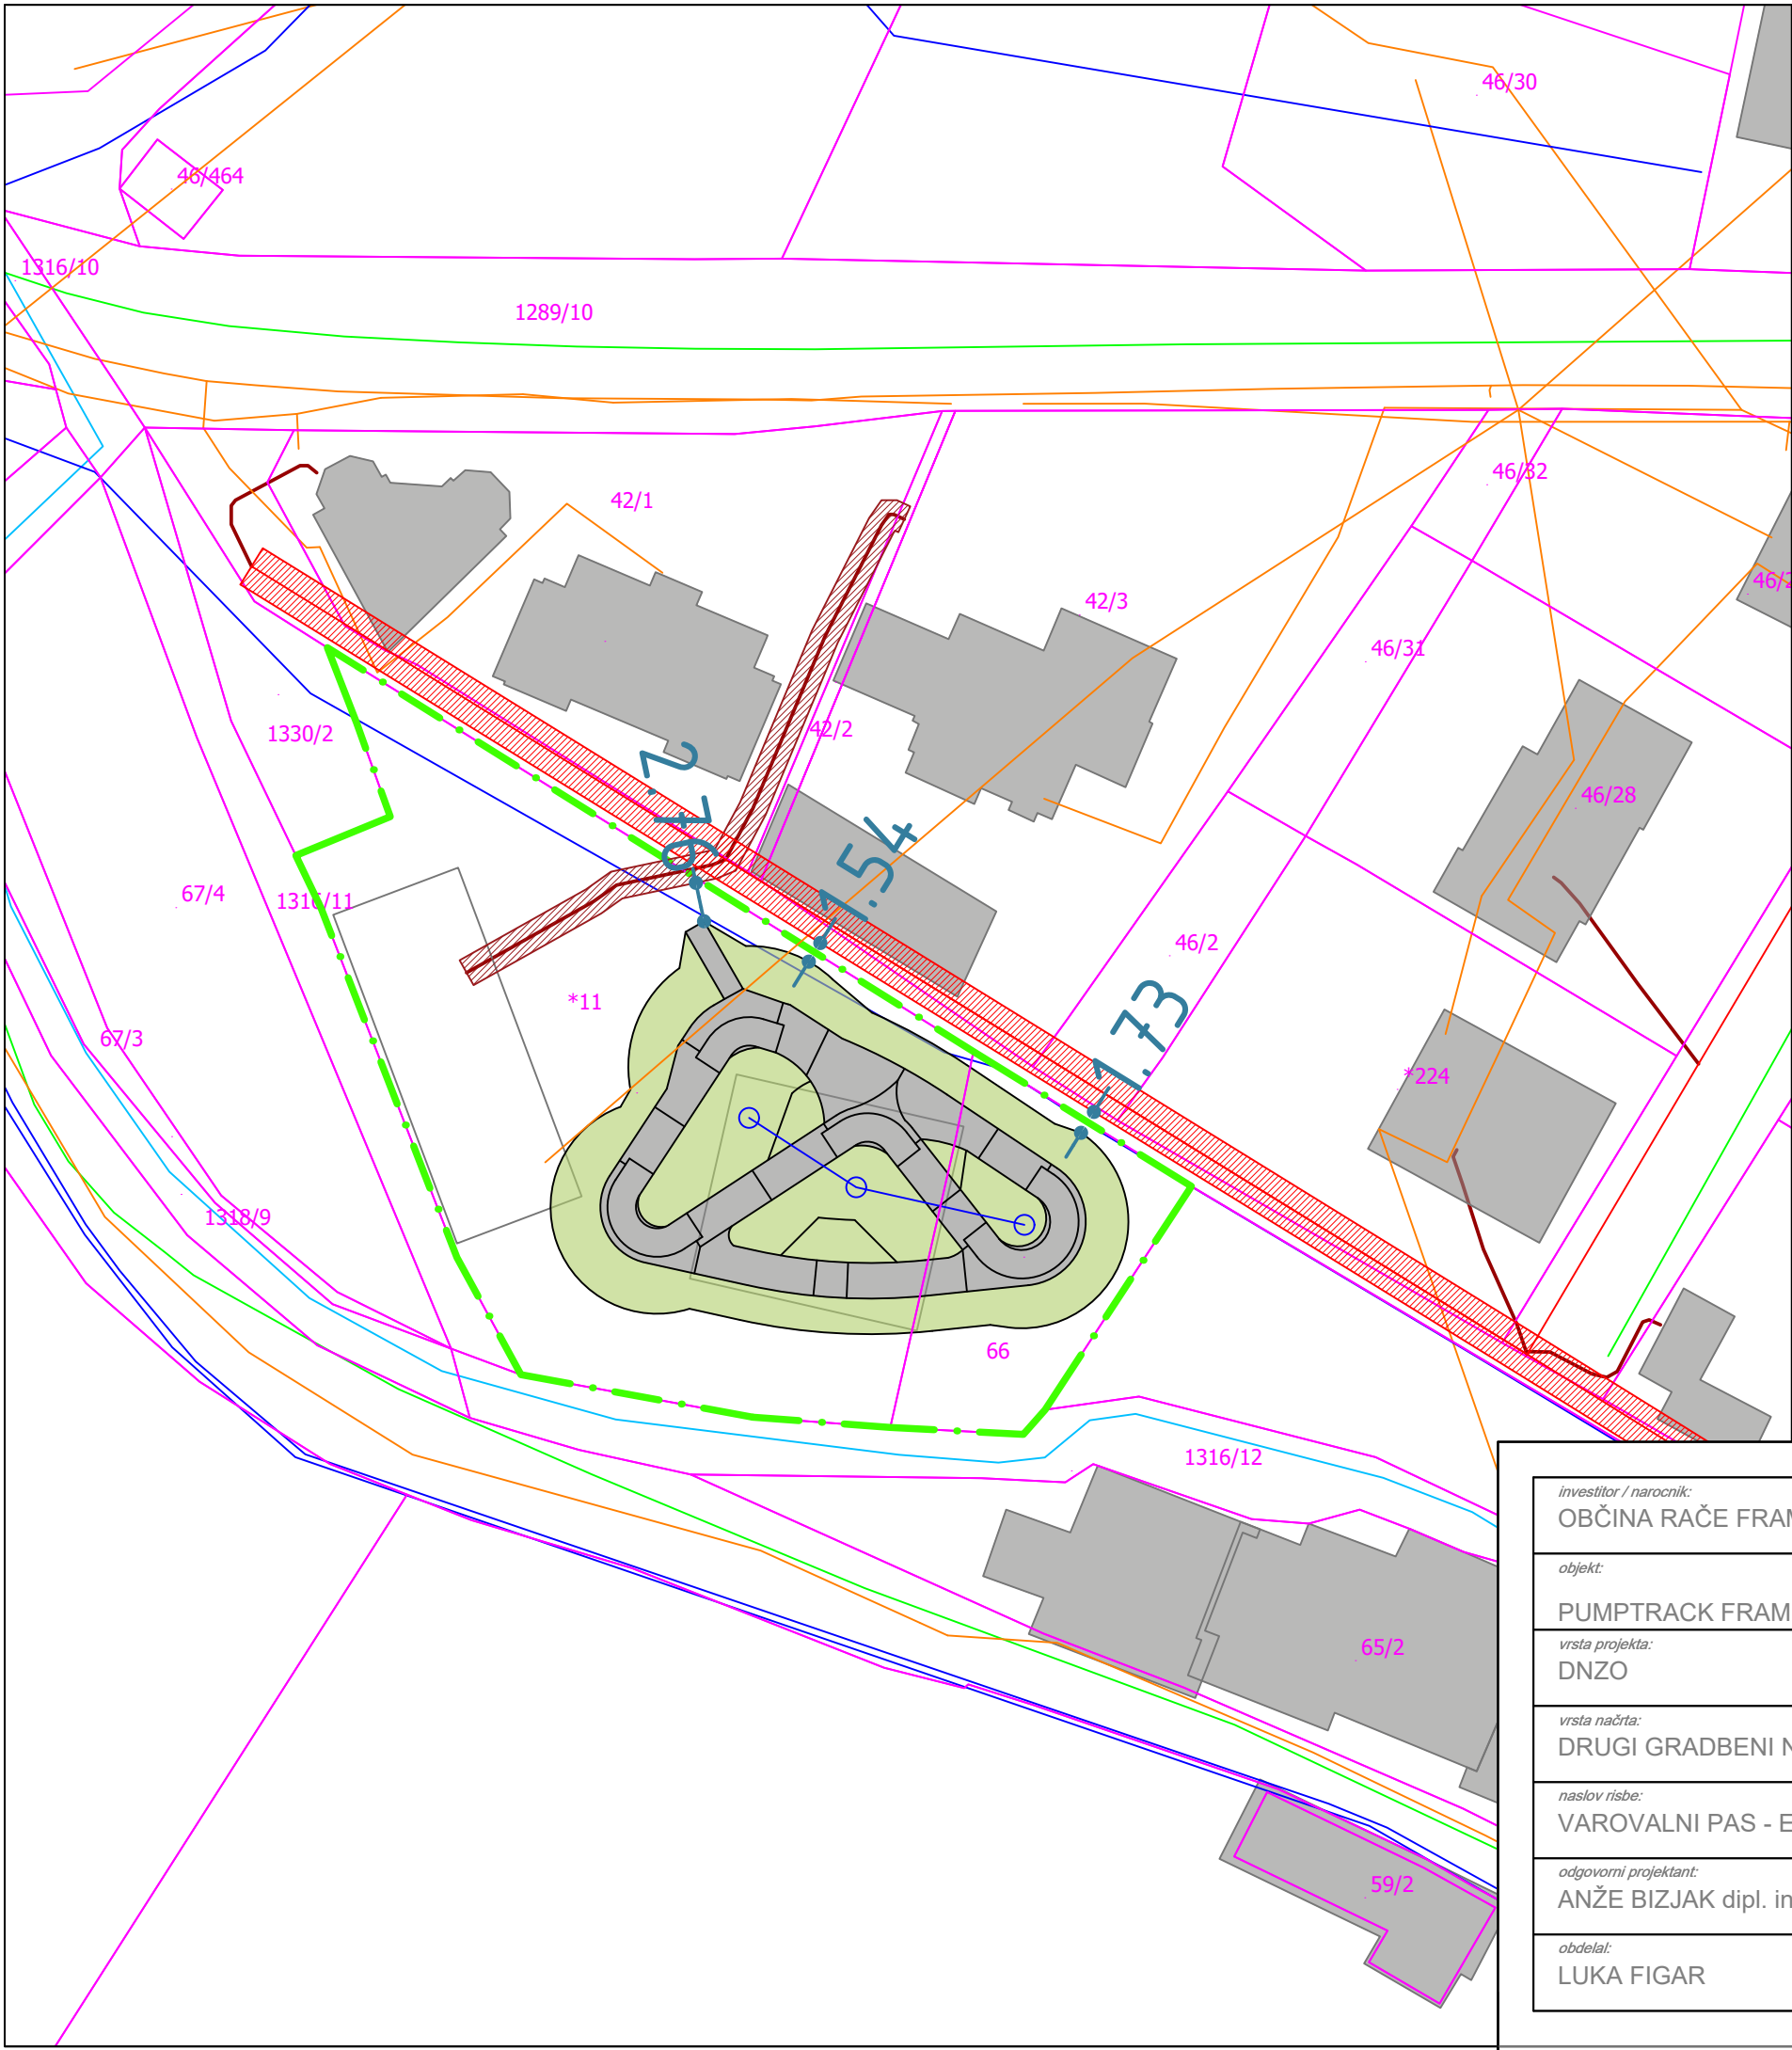

LEGENDA

-  prostozračni nadzemni NN daljnovod (1,5m levo in desno od osi voda)
-  podzemni NN kablovod (1m levo in desno od osi voda)
-  varovalni pas TK voda (3m na vsako stran od osi voda)
-  varovalni pas kanalizacijski vod (3m na vsako stran od osi voda)
-  varovalni pas vodovoda (3m na vsako stran od osi voda)
-  varovalni pas plinovoda (5m na vsako stran od osi voda)
-  varovalni pas regionalne ceste (15m od zunanjega roba cestnega sveta)
-  varovalni pas lokalne ceste (10m od zunanjega roba cestnega sveta)
-  vodovod
-  telekomunikacije
-  električni kablovod
-  prostozračni daljnovod
-  kabelski daljnovod
-  cestni svet državne ceste (regionalna cesta I. reda)
-  cestni svet občinske ceste (zbirna mestna ali krajevna cesta)

investitor / naročnik: OBČINA RAČE FRAM	projektant: 
objekt: PUMPTRACK FRAM	številka projekta: 111/2025
vrsta projekta: DNZO	številka risbe: 3
vrsta načrta: DRUGI GRADBENI NAČRTI	merilo: 1:500
naslov risbe: VAROVALNI PAS - ELEKTROVODA	datum: NOVEMBER 2025
odgovorni projektant: ANŽE BIZJAK dipl. inž. grad. G-3889	spremembe::
obdelal: LUKA FIGAR	

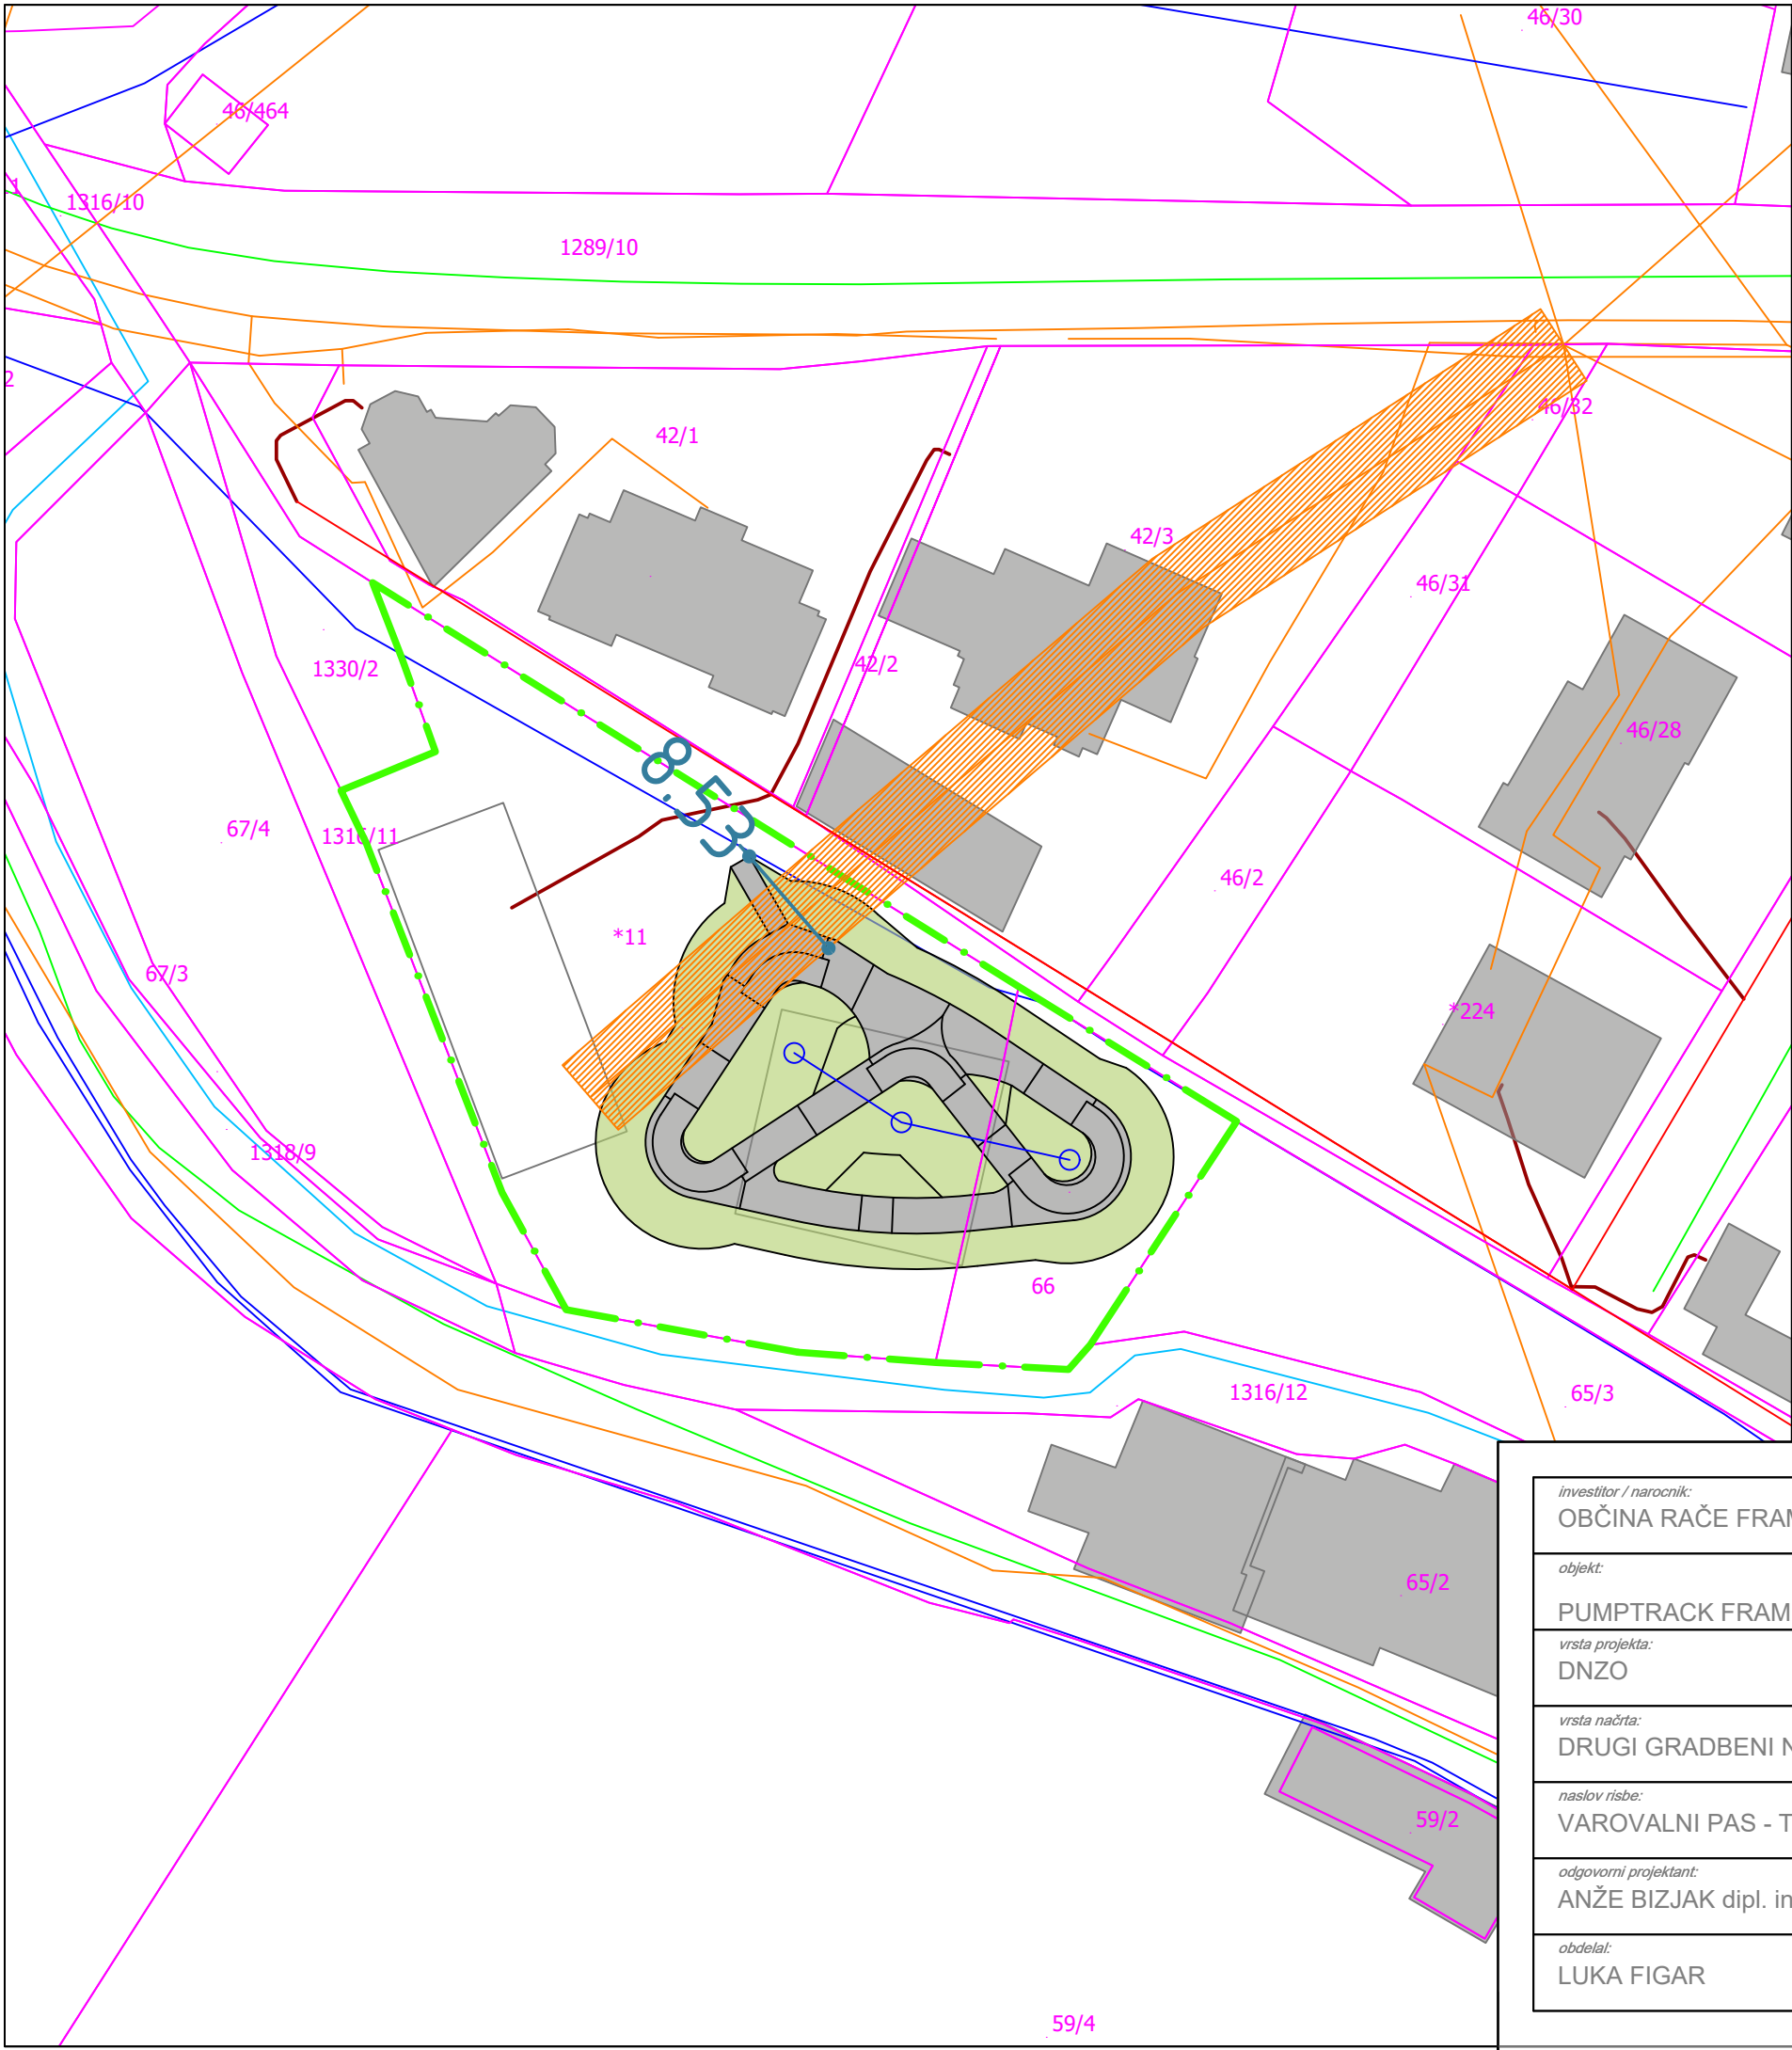

LEGENDA

- prostožračni nadzemni NN daljnovod
(1,5m levo in desno od osi voda)
- podzemni NN kablovod
(1m levo in desno od osi voda)
- varovalni pas TK voda
(3m na vsako stran od osi voda)
- varovalni pas kanalizacijski vod
(3m na vsako stran od osi voda)
- varovalni pas vodovoda
(3m na vsako stran od osi voda)
- varovalni pas plinovoda
(5m na vsako stran od osi voda)
- varovalni pas regionalne ceste
(15m od zunanjega roba cestnega sveta)
- varovalni pas lokalne ceste
(10m od zunanjega roba cestnega sveta)
- vodovod
- telekomunikacije
- električni kablovod
- prostožračni daljnovod
- kabelski daljnovod
- cestni svet državne ceste
(regionalna cesta I. reda)
- cestni svet občinske ceste
(zbirna mestna ali krajevna cesta)


investitor / naročnik: OBČINA RAČE FRAM	projektant:  ALLIANCE
objekt: PUMPTRACK FRAM	številka projekta: 111/2025
vrsta projekta: DNZO	številka risbe: 4
vrsta načrta: DRUGI GRADBENI NAČRTI	merilo: 1:500
naslov risbe: VAROVALNI PAS - TELEKOMUNIKACIJ	datum: NOVEMBER 2025
odgovorni projektant: ANŽE BIZJAK dipl. inž. grad. G-3889	spremembe:
obdelal: LUKA FIGAR	



LEGENDA

- prostozračni nadzemni NN daljnovod (1,5m levo in desno od osi voda)
- podzemni NN kablovod (1m levo in desno od osi voda)
- varovalni pas TK voda (3m na vsako stran od osi voda)
- varovalni pas kanalizacijski vod (3m na vsako stran od osi voda)
- varovalni pas vodovoda (3m na vsako stran od osi voda)
- varovalni pas plinovoda (5m na vsako stran od osi voda)
- varovalni pas regionalne ceste (15m od zunanjega roba cestnega sveta)
- varovalni pas lokalne ceste (10m od zunanjega roba cestnega sveta)
- vodovod
- telekomunikacije
- električni kablovod
- prostozračni daljnovod
- kabelski daljnovod
- cestni svet državne ceste (regionalna cesta I. reda)
- cestni svet občinske ceste (zbirna mestna ali krajevna cesta)


investitor / naročnik: OBČINA RAČE FRAM	projektant:
objekt: PUMPTRACK FRAM	številka projekta: 111/2025
vrsta projekta: DNZO	številka risbe: 6
vrsta načrta: DRUGI GRADBENI NAČRTI	merilo: 1:500
naslov risbe: VAROVALNI PAS - CESTE	datum: NOVEMBER 2025
odgovorni projektant: ANŽE BIZJAK dipl. inž. grad. G-3889	spremembe:
obdelal: LUKA FIGAR	

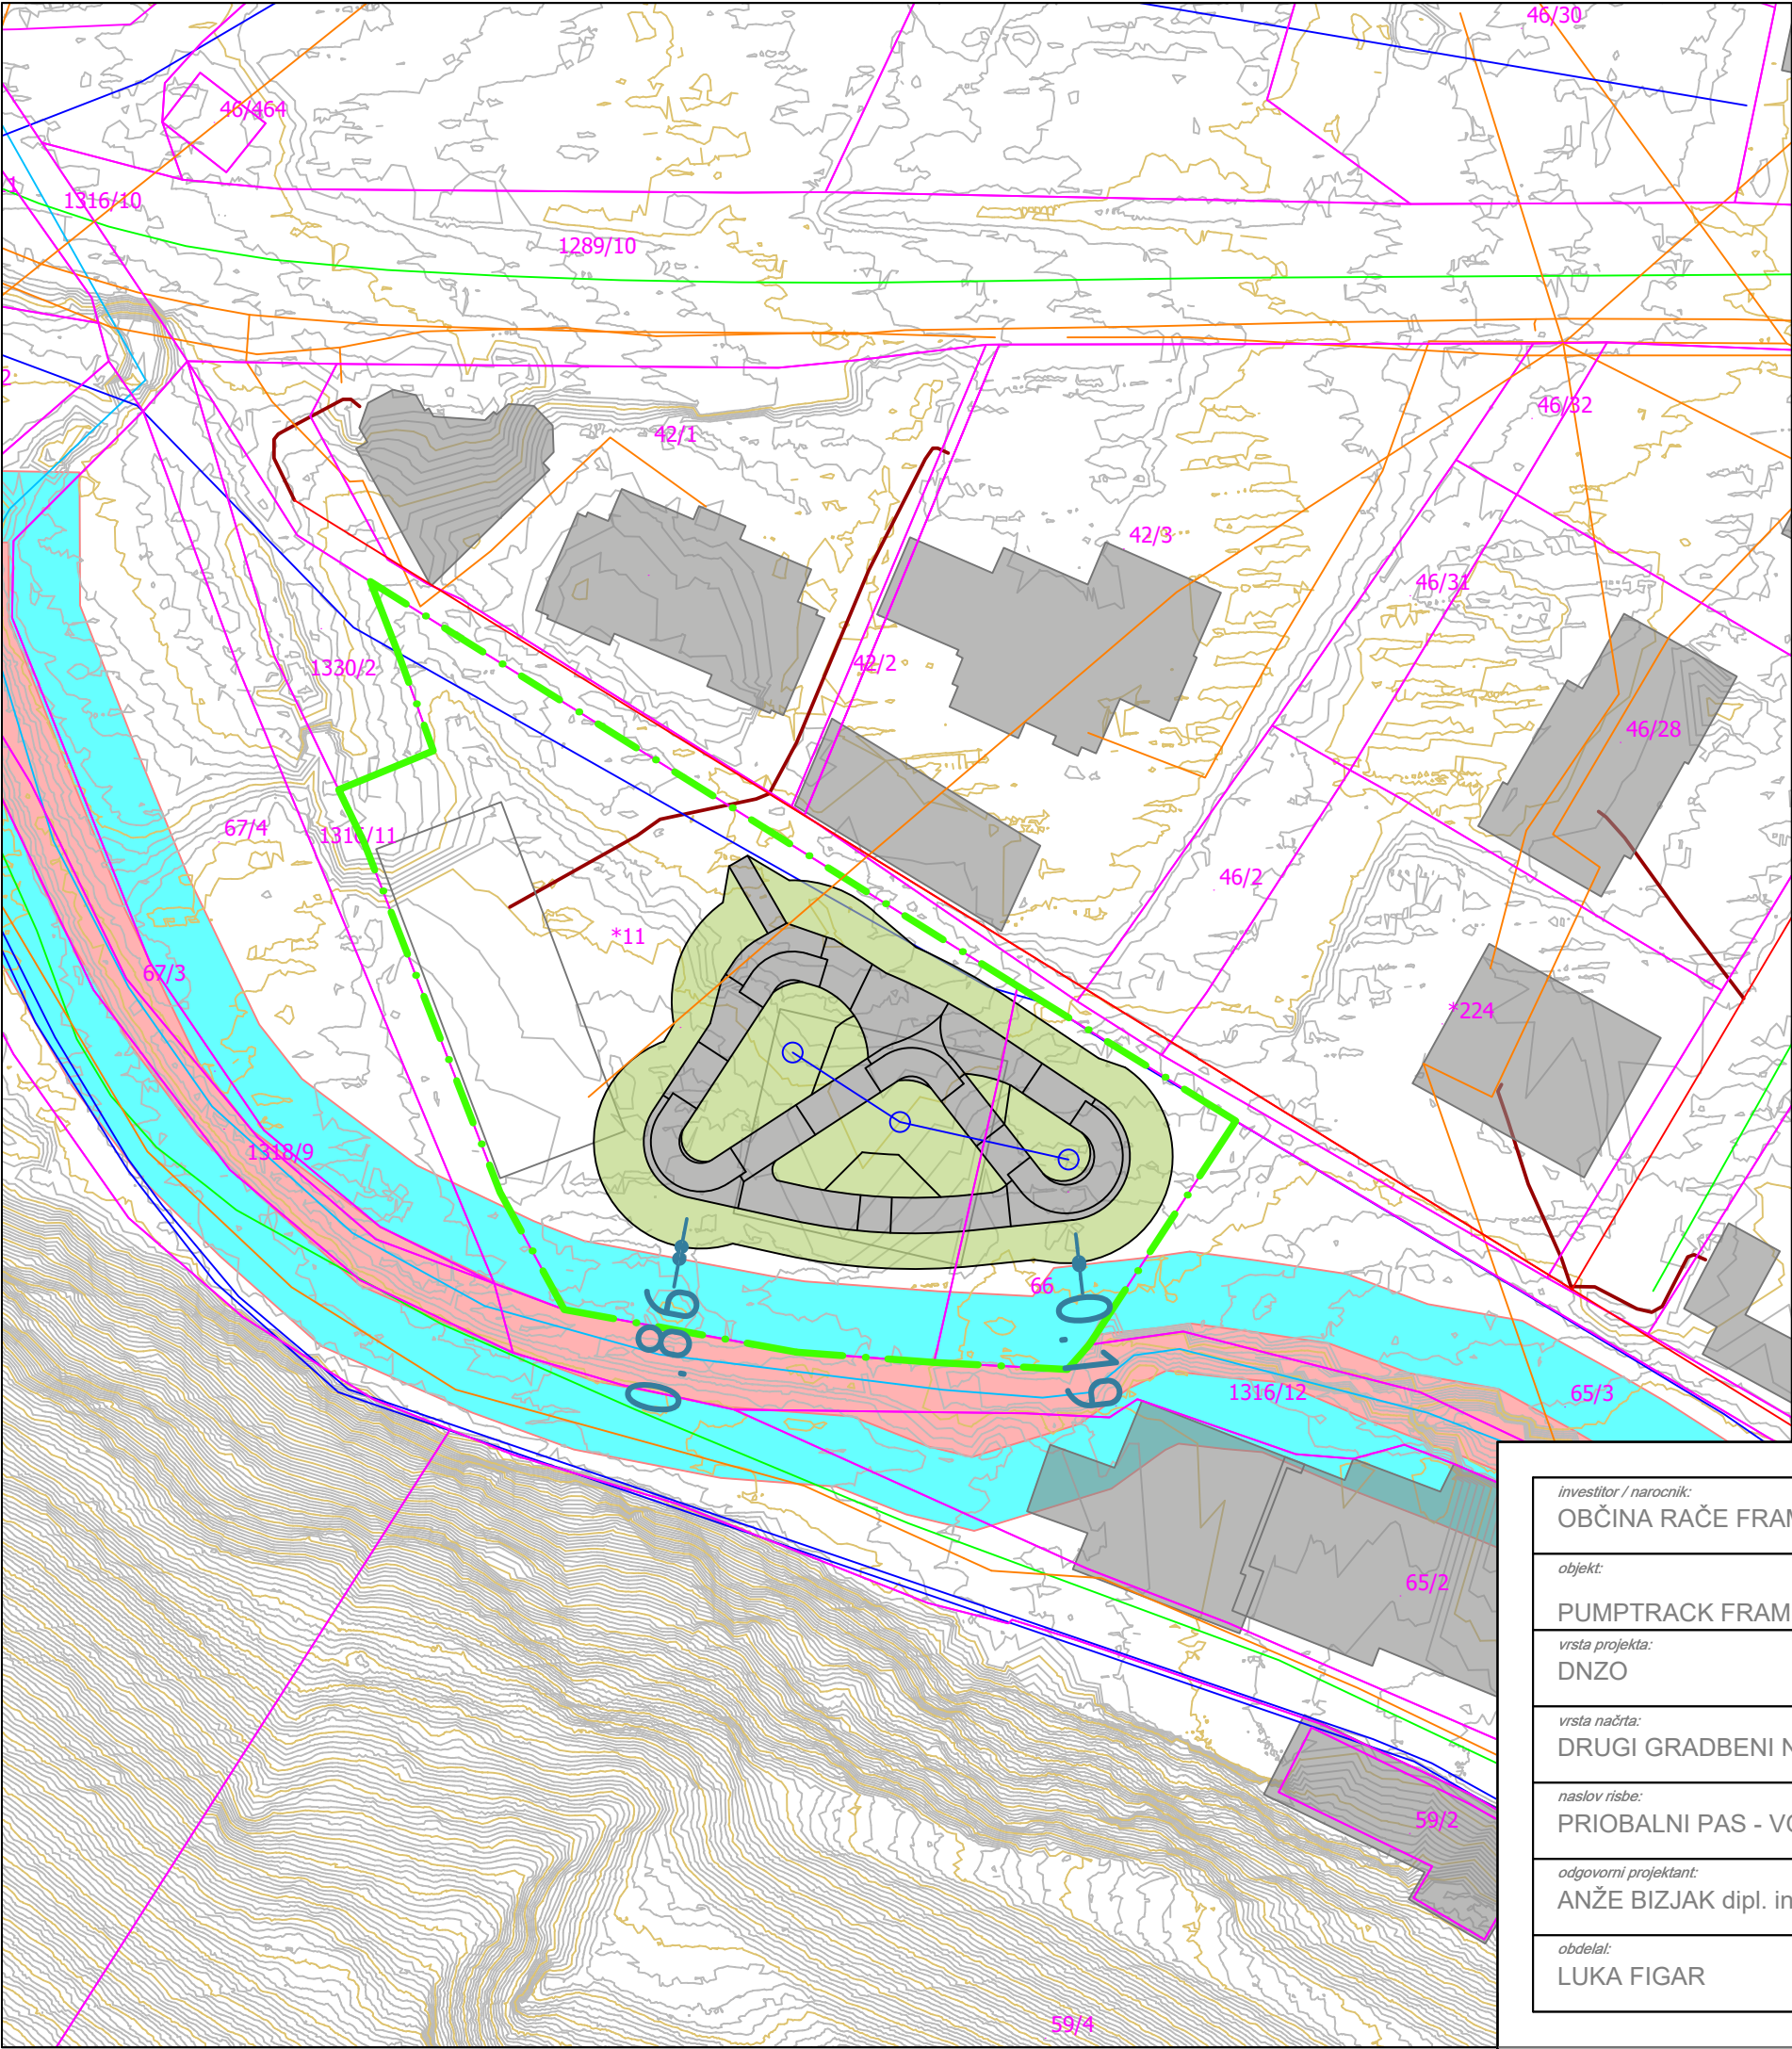

LEGENDA

- zemljišče vodotoka
- priobalni pas vodotoka II. reda
(5m levo in desno od roba vodnega zemljišča)

investitor / naročnik: OBČINA RAČE FRAM objekt: PUMPTRACK FRAM vrsta projekta: DNZO vrsta načrta: DRUGI GRADBENI NAČRTI naslov risbe: PRIOBALNI PAS - VODOTOKA odgovorni projektant: ANŽE BIZJAK dipl. inž. grad. G-3889 obdelal: LUKA FIGAR	projektant: ALLIANCE številka projekta: 111/2025 številka risbe: 7 merilo: 1:500 datum: NOVEMBER 2025 spremembe:
---	---

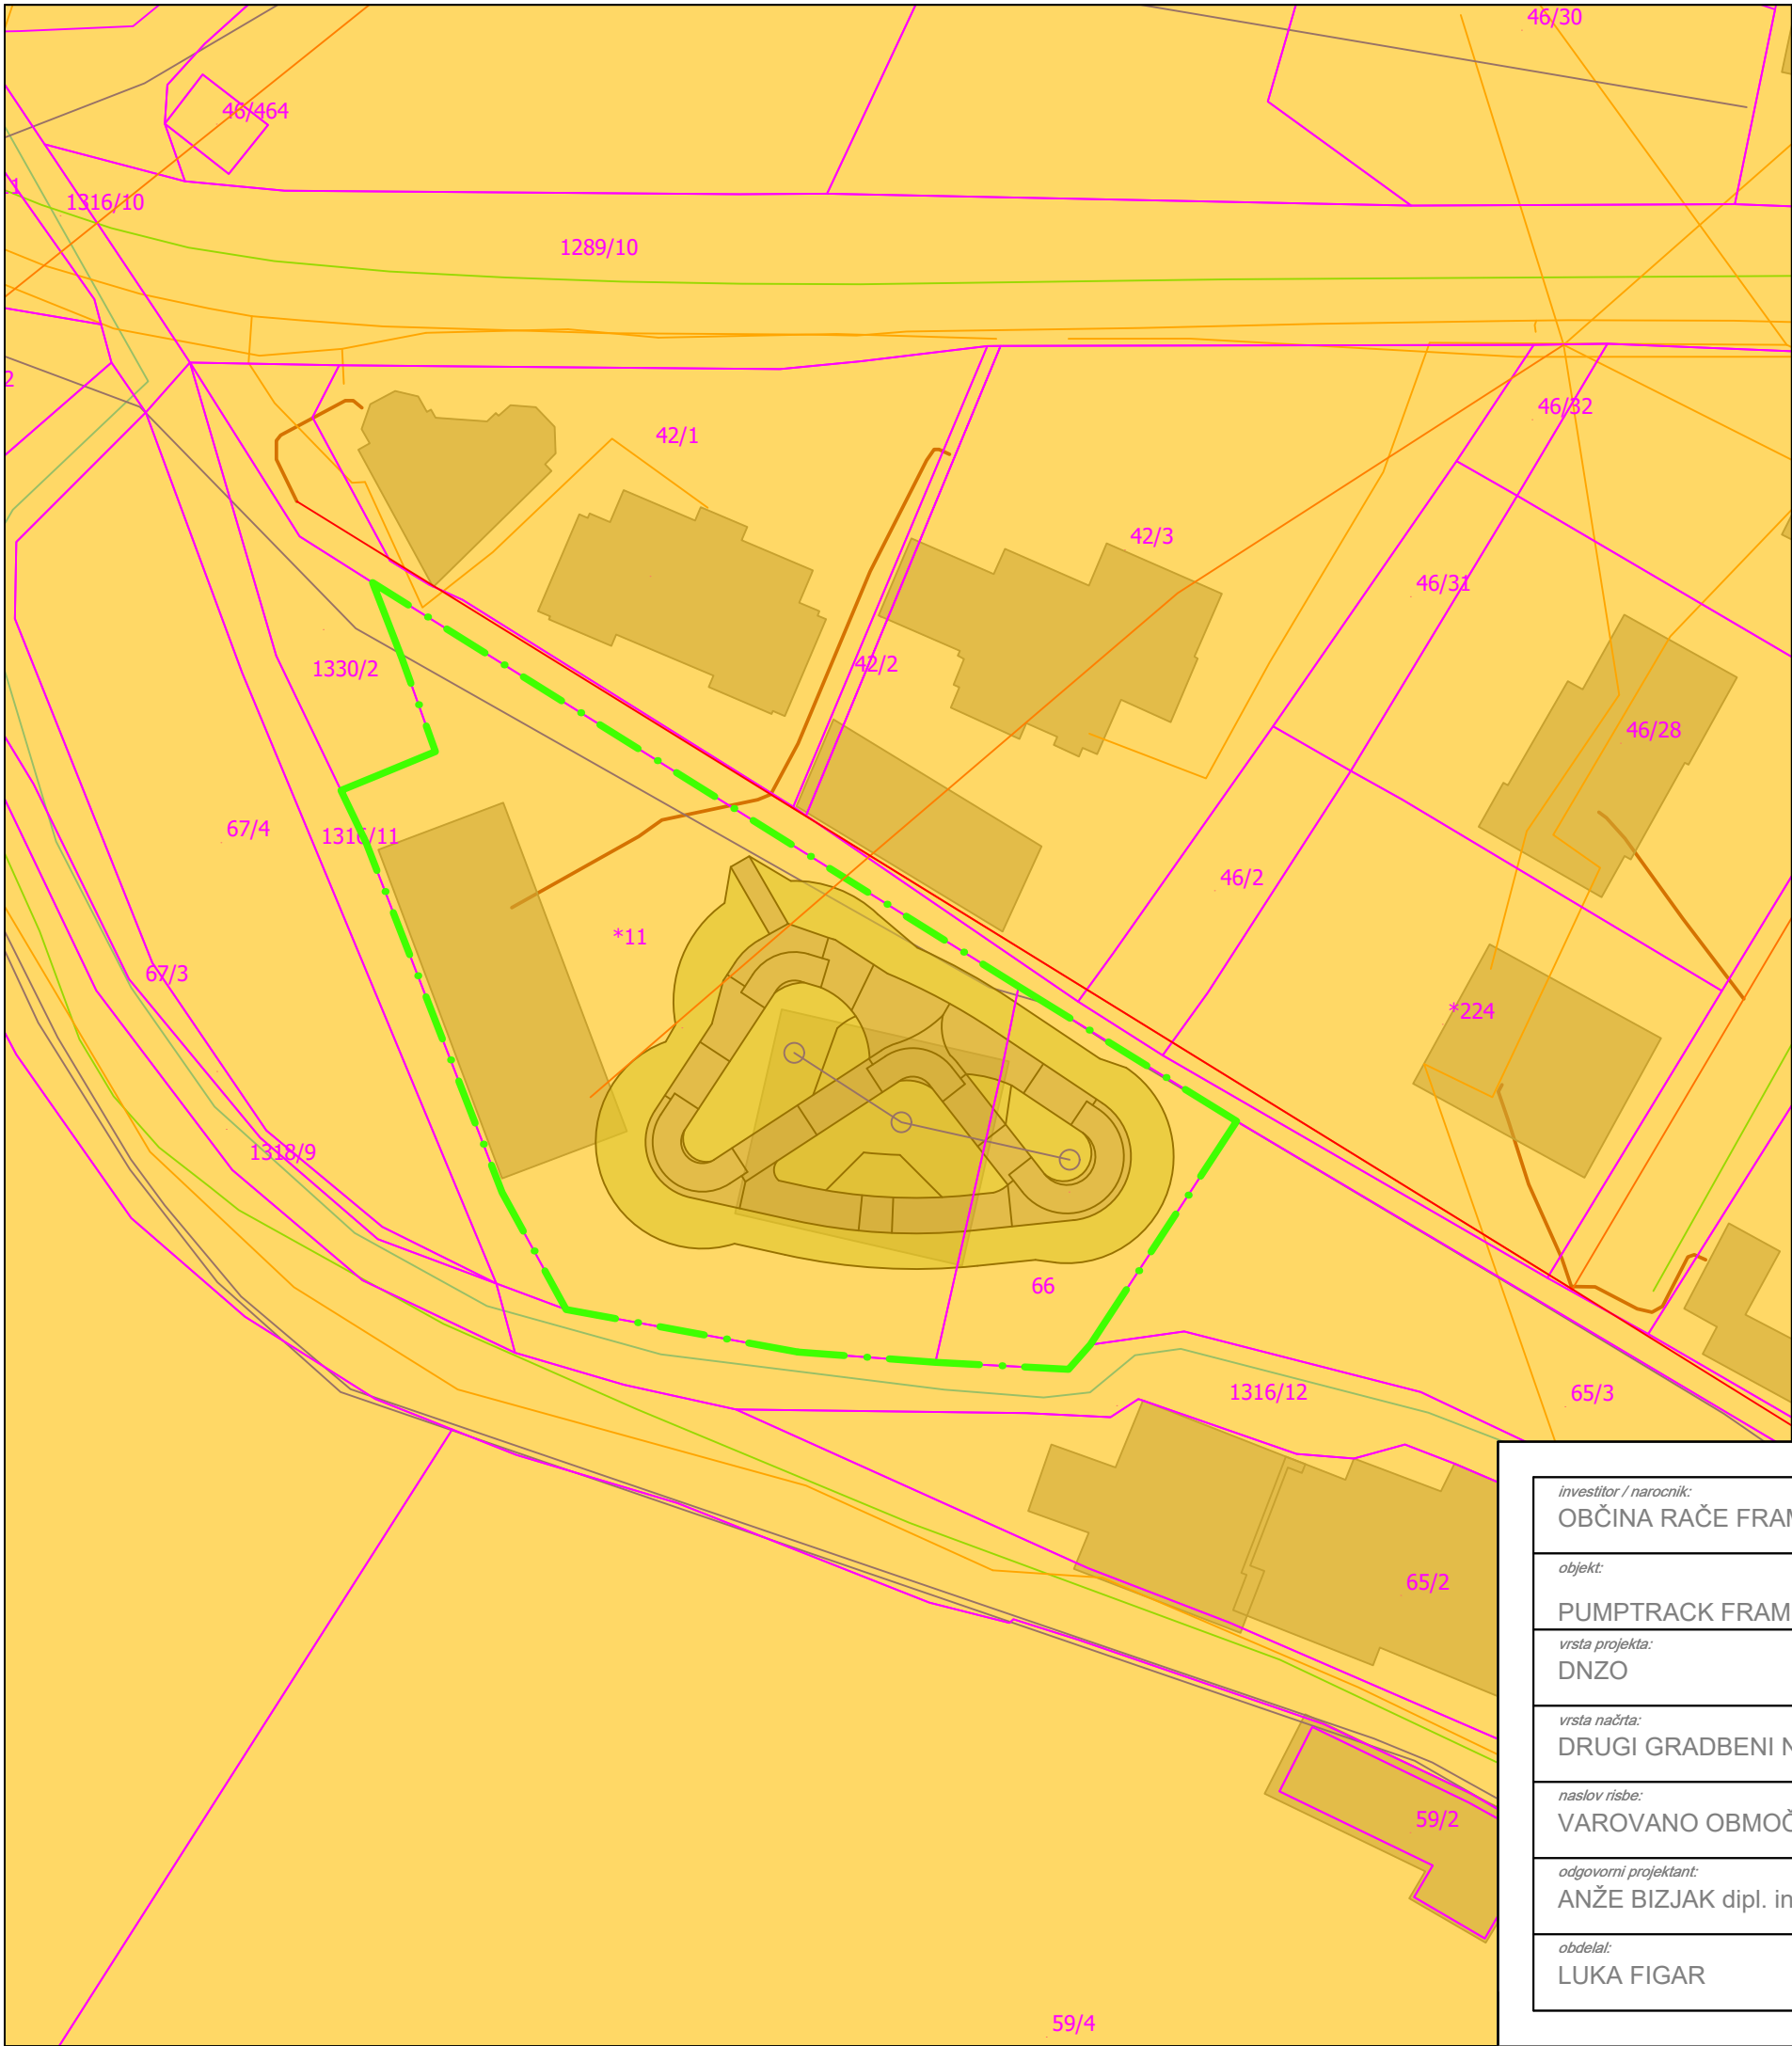

LEGENDA

 ekološko pomembno območje (EPO): POHORJE

<i>investitor / naročnik:</i> OBČINA RAČE FRAM		<i>projektant:</i>  ALLIANCE
<i>objekt:</i> PUMPTRACK FRAM		
<i>vrsta projekta:</i> DNZO		<i>številka projekta:</i> 111/2025
<i>vrsta načrta:</i> DRUGI GRADBENI NAČRTI		<i>številka risbe:</i> 8
<i>naslov risbe:</i> VAROVANO OBMOČJE NARAVE		<i>merilo:</i> 1:500
<i>odgovorni projektant:</i> ANŽE BIZJAK dipl. inž. grad. G-3889		<i>datum:</i> NOVEMBER 2025
<i>obdelal:</i> LUKA FIGAR		<i>spremembe:</i>



LEGENDA

 kulturna dediščina: Fram - Vas
EŠD: 8985

<i>investitor / naročnik:</i> OBČINA RAČE FRAM		<i>projektant:</i>  ALLIANCE
<i>objekt:</i> PUMPTRACK FRAM		
<i>vrsta projekta:</i> DNZO		<i>številka projekta:</i> 111/2025
<i>vrsta načrta:</i> DRUGI GRADBENI NAČRTI		<i>številka risbe:</i> 9
<i>naslov risbe:</i> VAROVANO OBMOČJE KULTURNE DEDIŠČINE		<i>merilo:</i> 1:500
<i>odgovorni projektant:</i> ANŽE BIZJAK dipl. inž. grad. G-3889		<i>datum:</i> NOVEMBER 2025
<i>obdelal:</i> LUKA FIGAR		<i>spremembe:</i>