
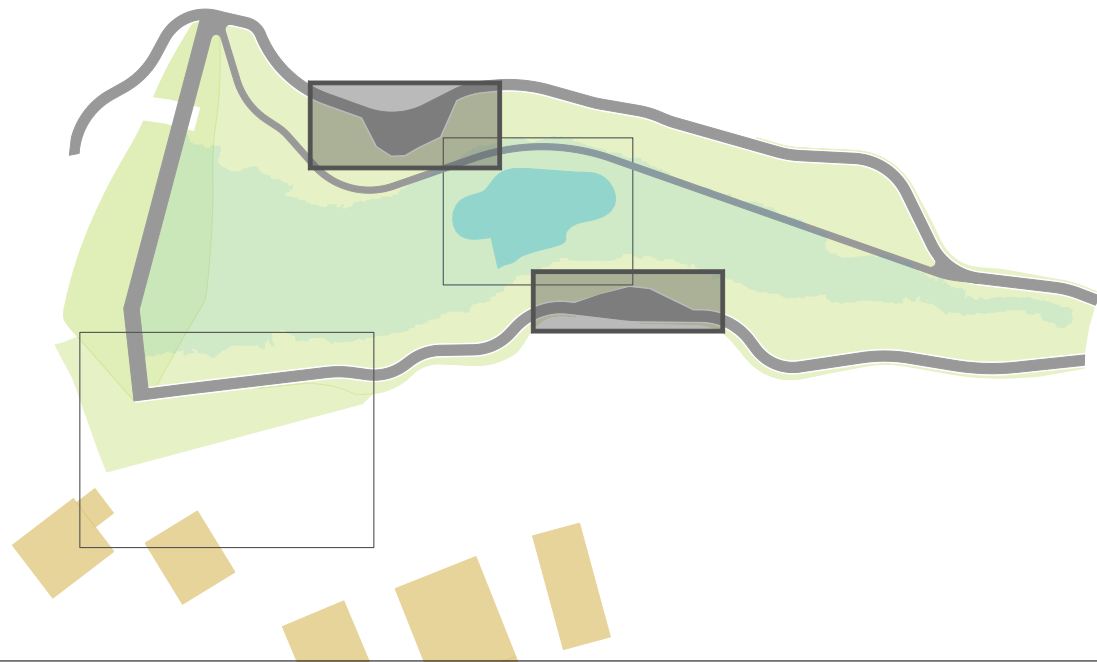
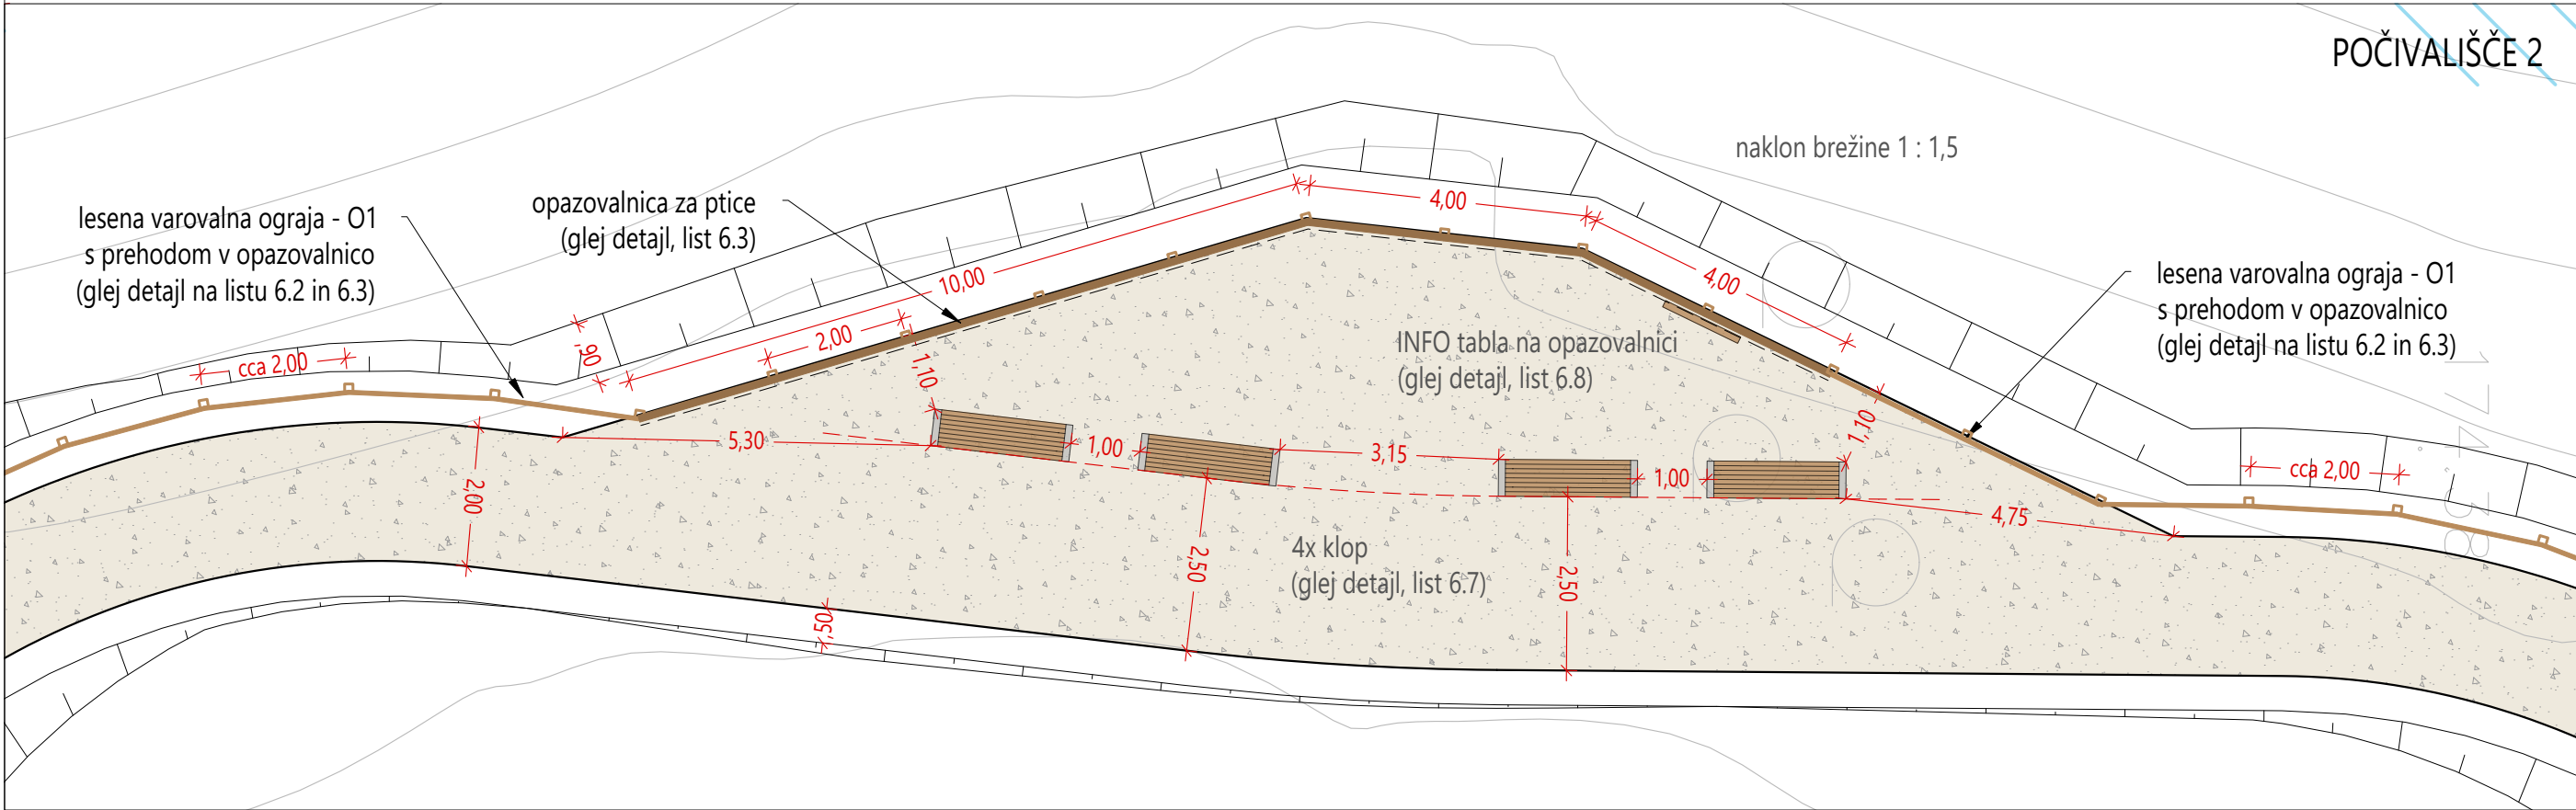


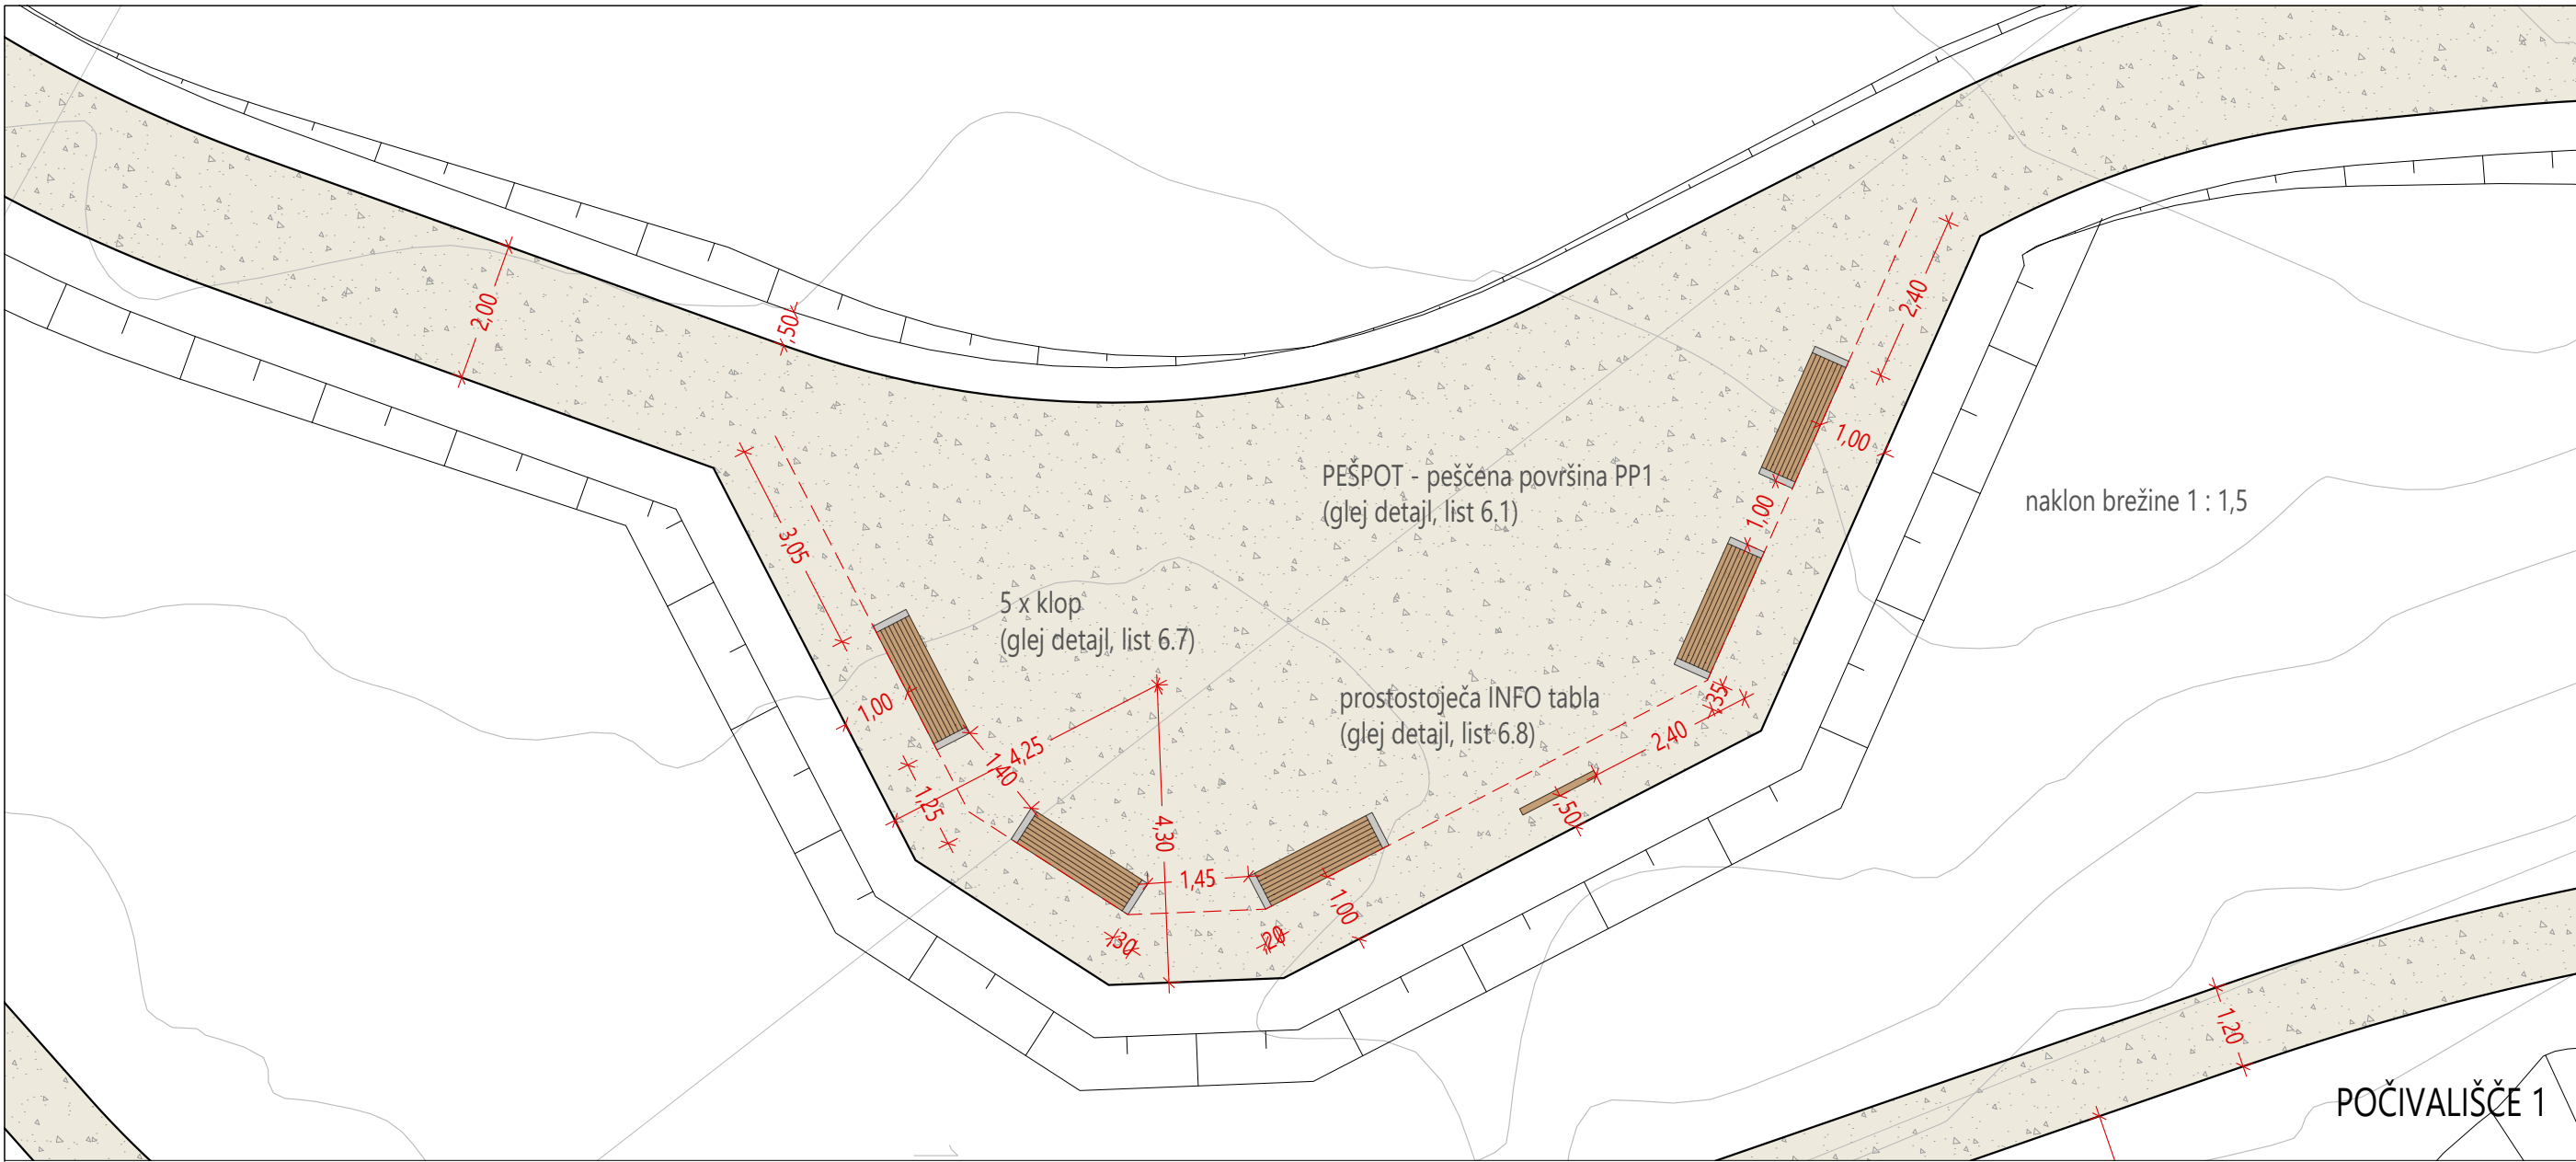

- LEGENDA:
- gladina nove mlake
 - gladina vode v suhem zadrževalniku pri Q100 v času večjih nalivov
 - obstoječa vegetacija
 - obstoječa vegetacija, ki se na brežinah zadrževalnika ohrani
 - nova vegetacija
 - hidrofilna zasaditev ob mlaki
 - nova peščena pešpot
 - klop
 - opazovalnica za ptice
 - lesena varovalna ograja

sprememba	opis spremembe	datum
projektant	investitor Občina Metlika Mestni trg 24 8330 Metlika	
vođa projekta	mag. ZORAN GAJSKI, univ.dipl.gosp.inž., IZS G-3043	
pooblaščen inženir	mag. JELKA HUDOKLIN, univ.dipl.inž.kraj.arh., ZAPS 0850 PKA PPN	
sodelavci	BLAŽ MEZNARČIČ, mag.inž.kraj.arh.	
naziv gradnje	Izgradnja suhega zadrževalnika padavinskih voda	datum junij 2024
vrsta proj.dokumentacije	PZI	id. ozn. proj. dok. PR-1/2023
načrt	10 Načrt s področja krajinske arhitekture - Načrt krajinske arhitekture	številka načrta PR-1-3/2023
grafični prikaz	Gradbena situacija počivališč	merilo 1:100 id. ozn. gr. prikaza 2.1