
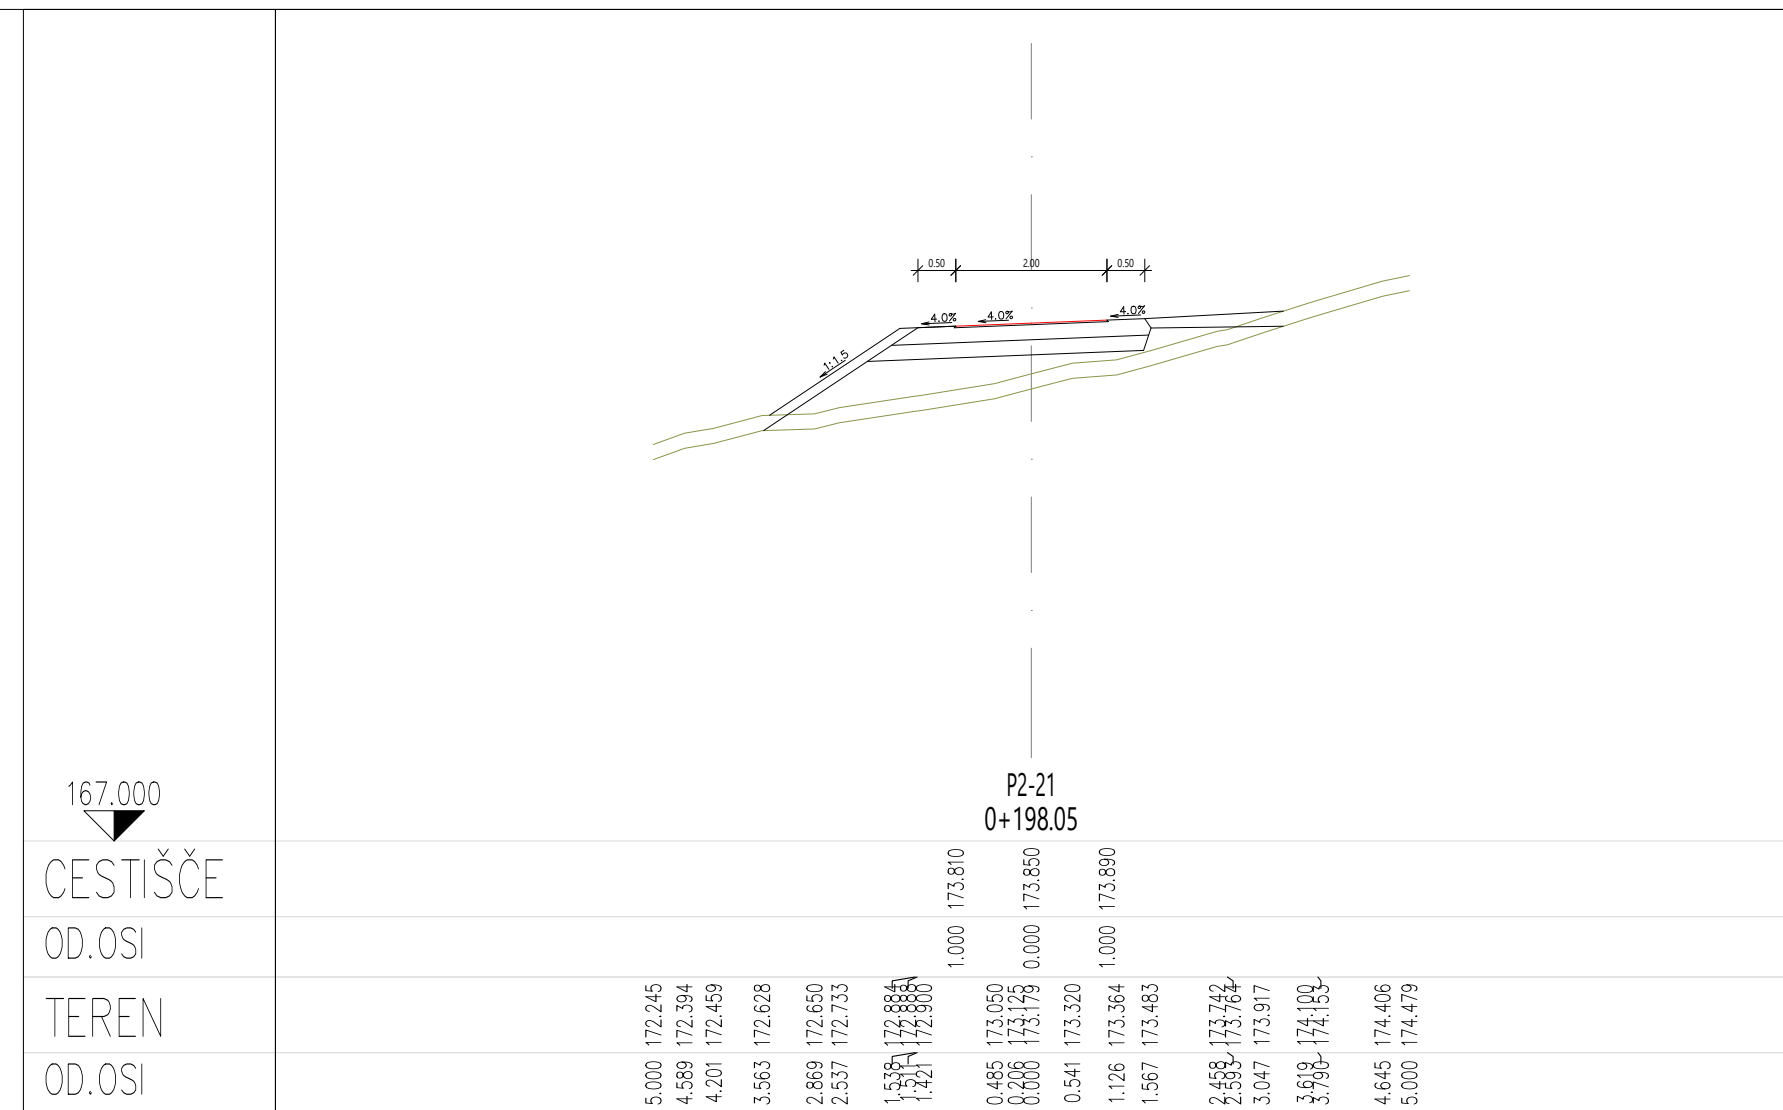
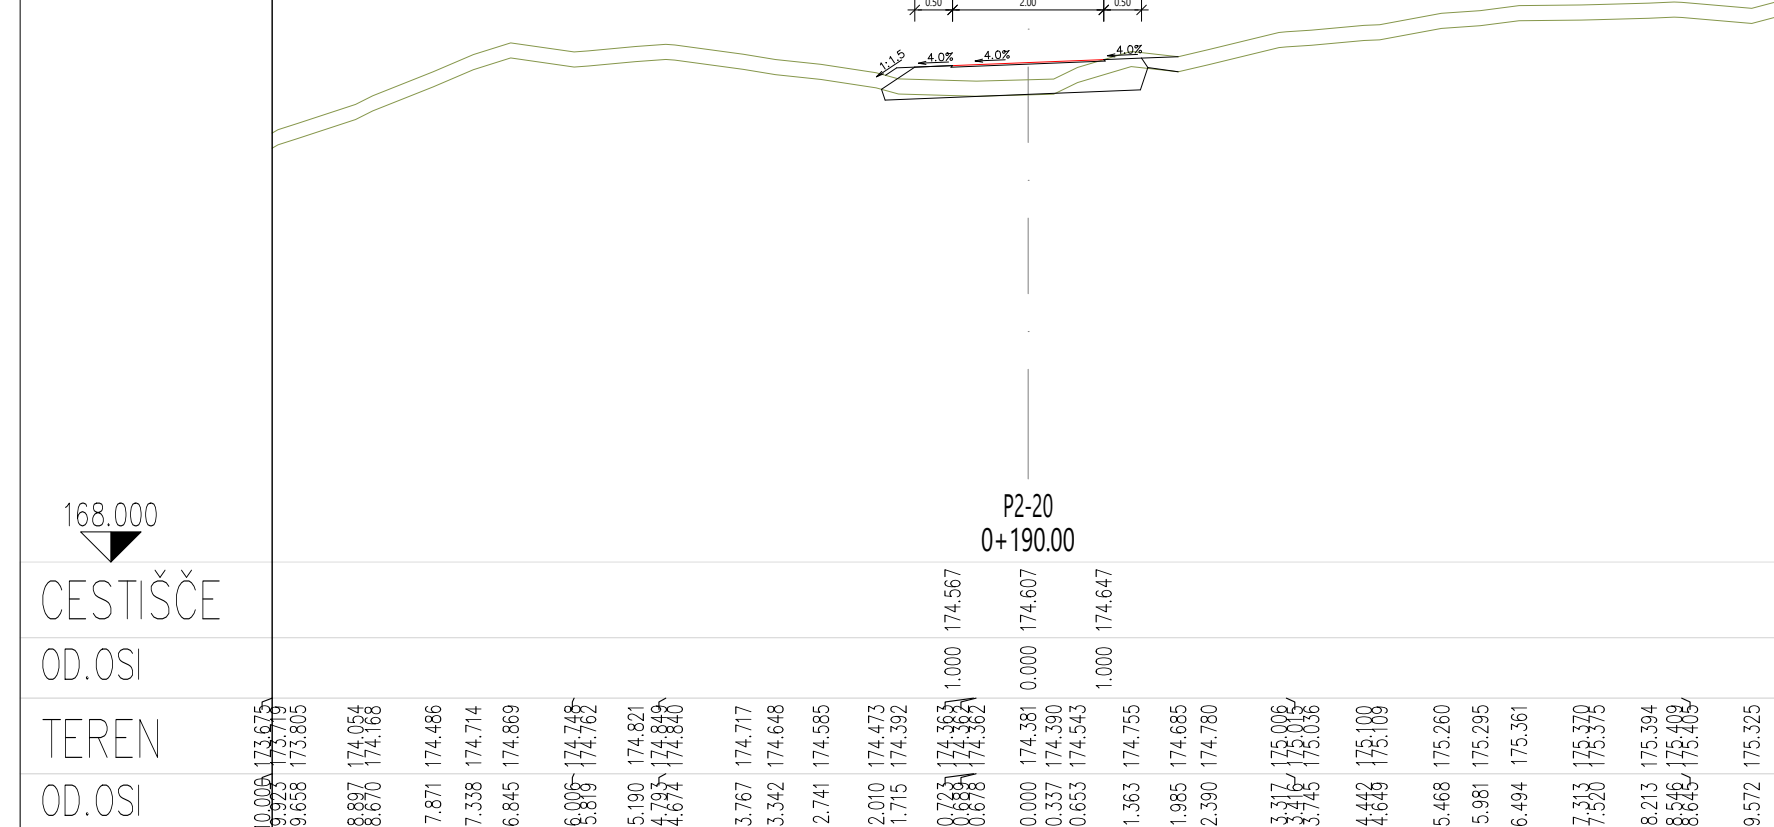
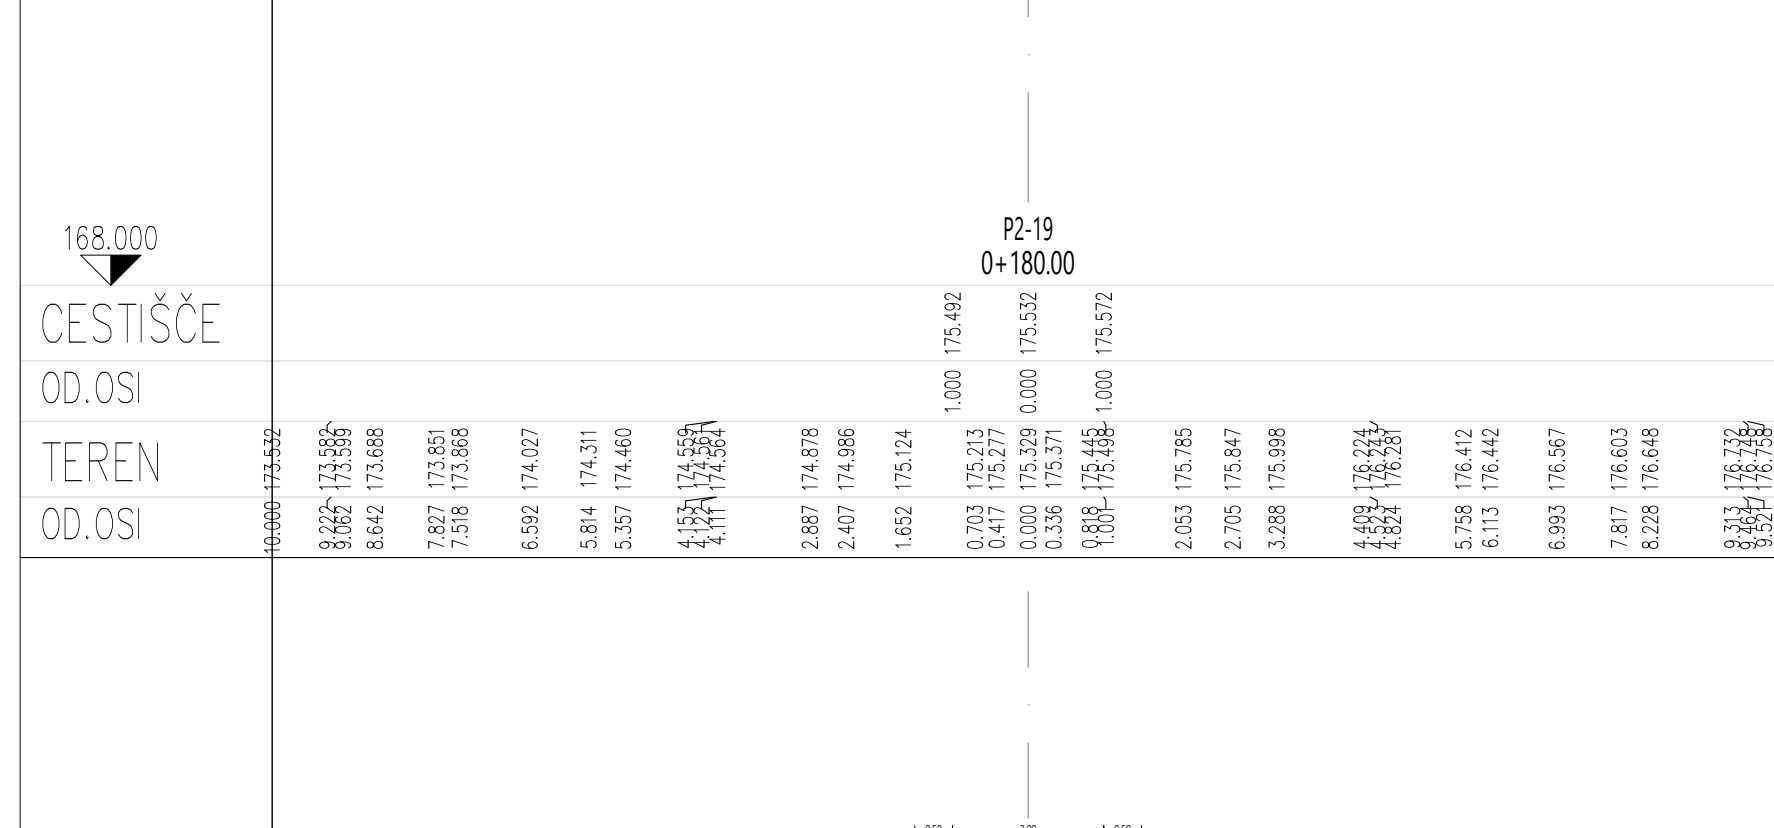
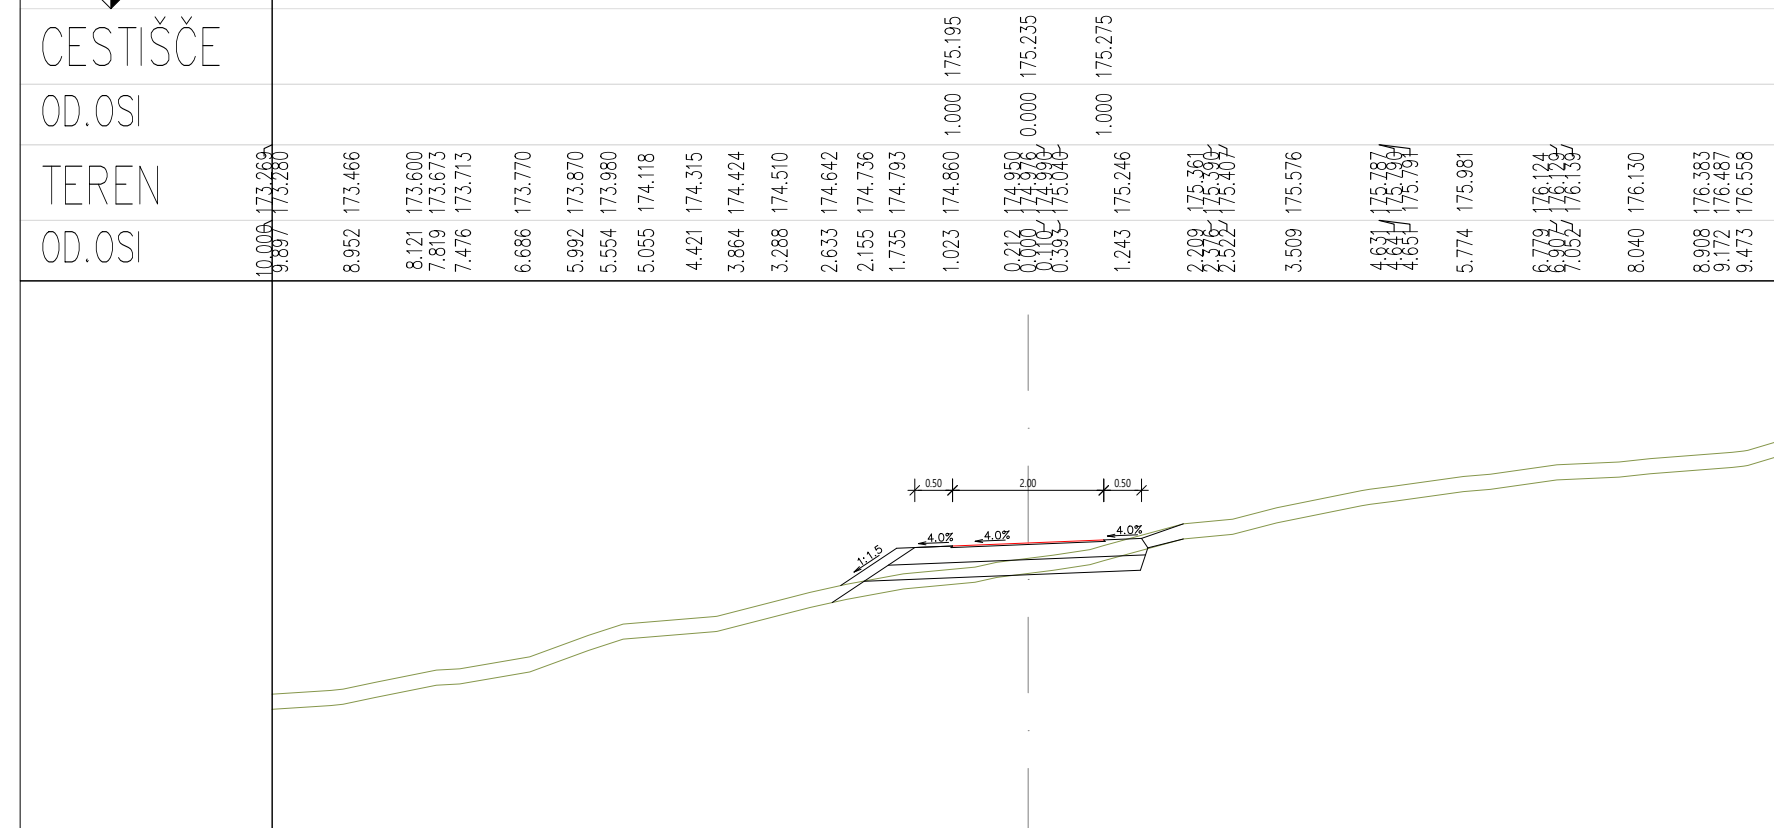
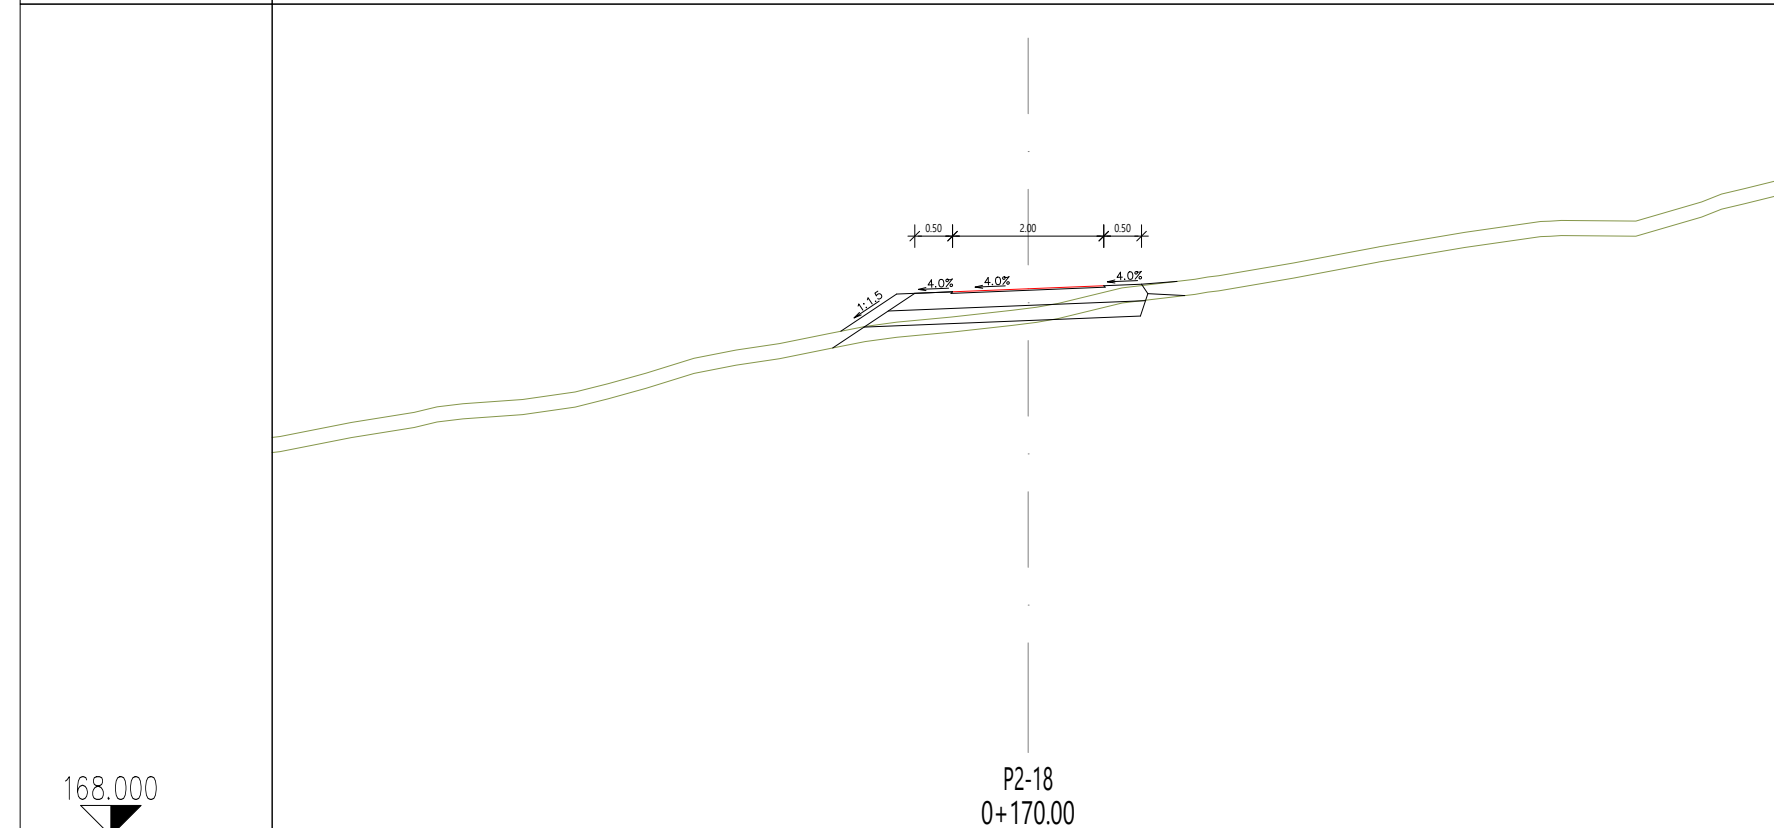
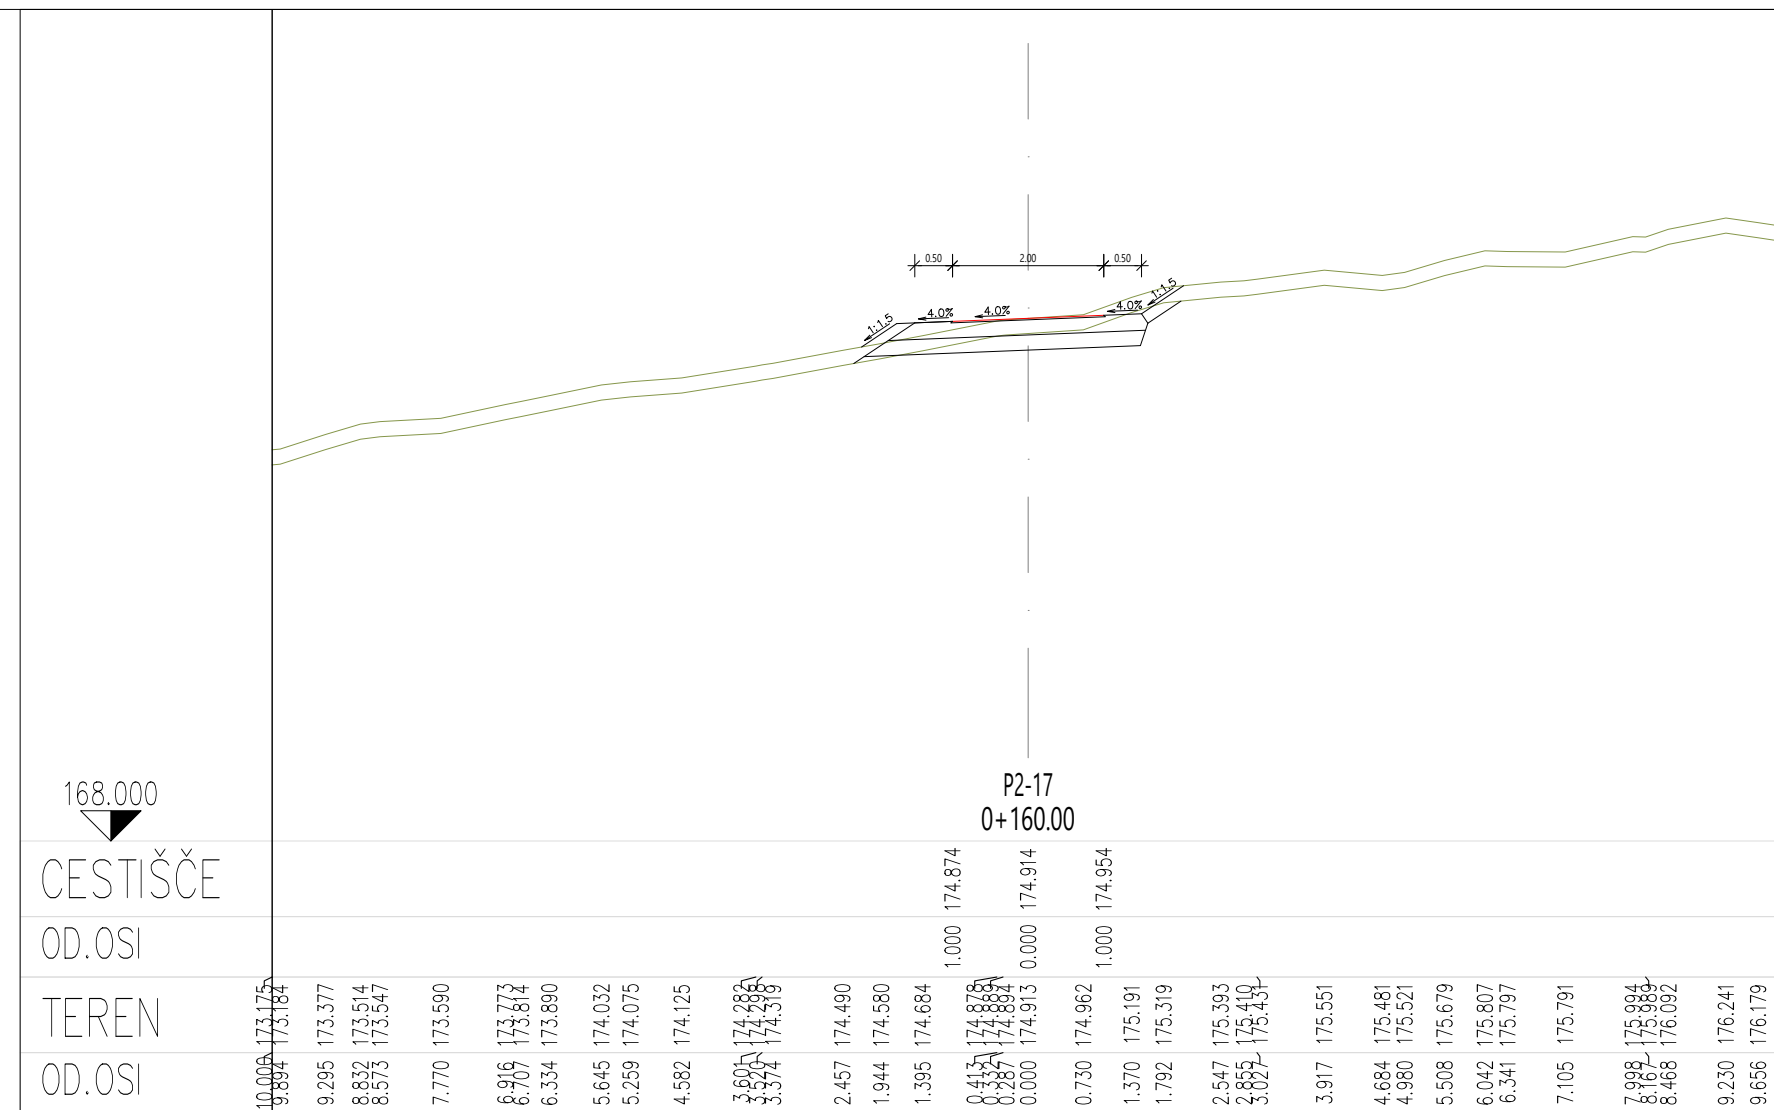
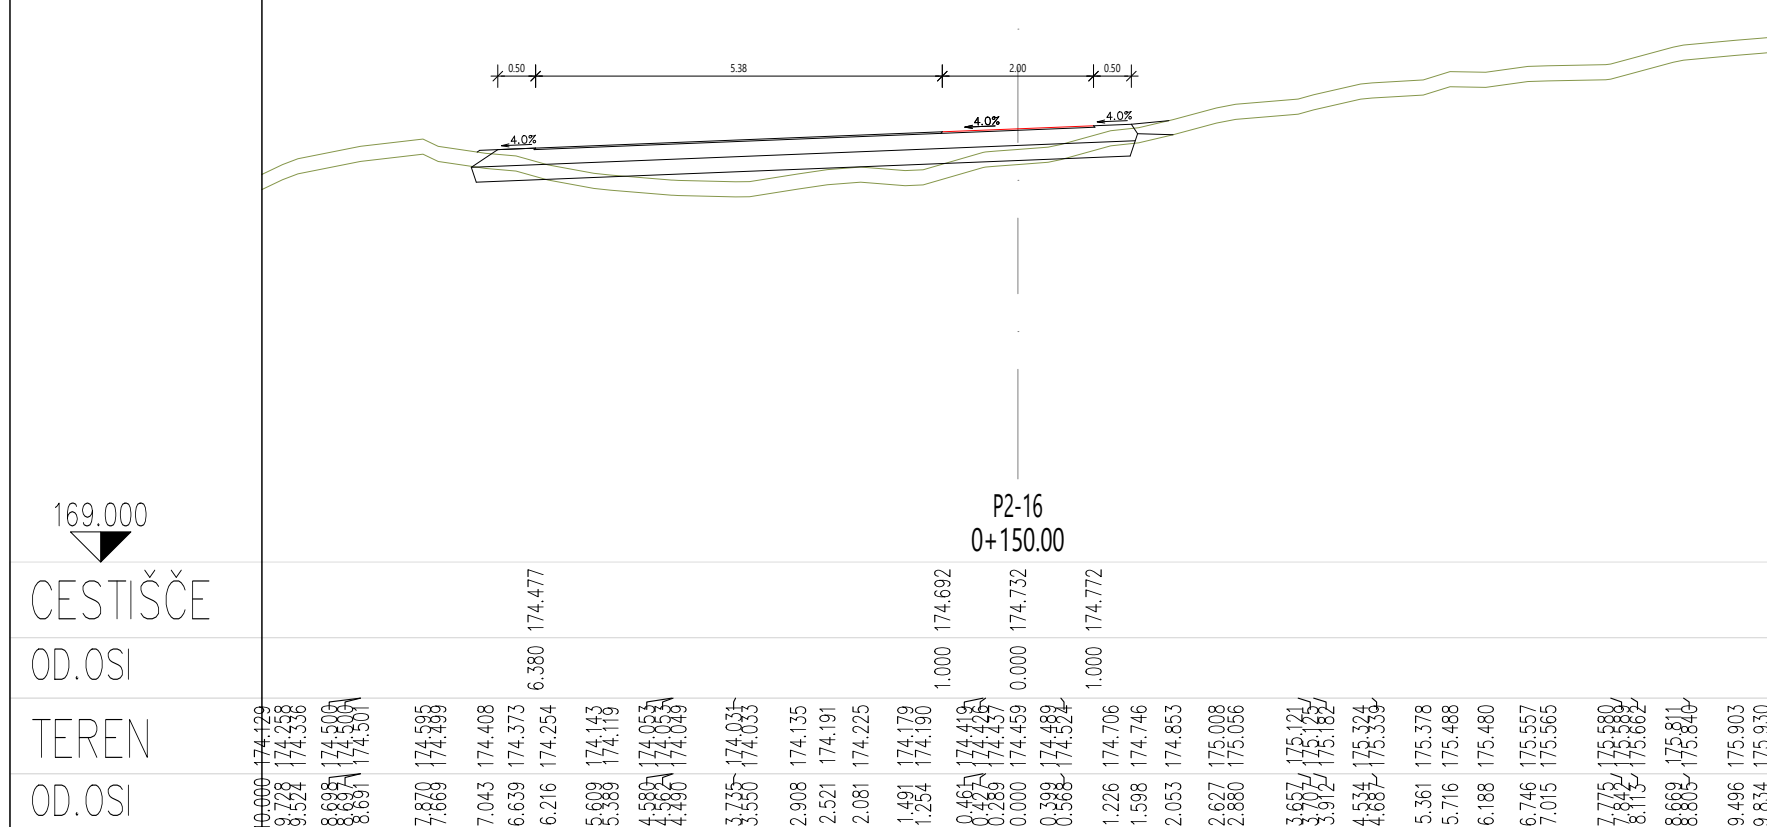
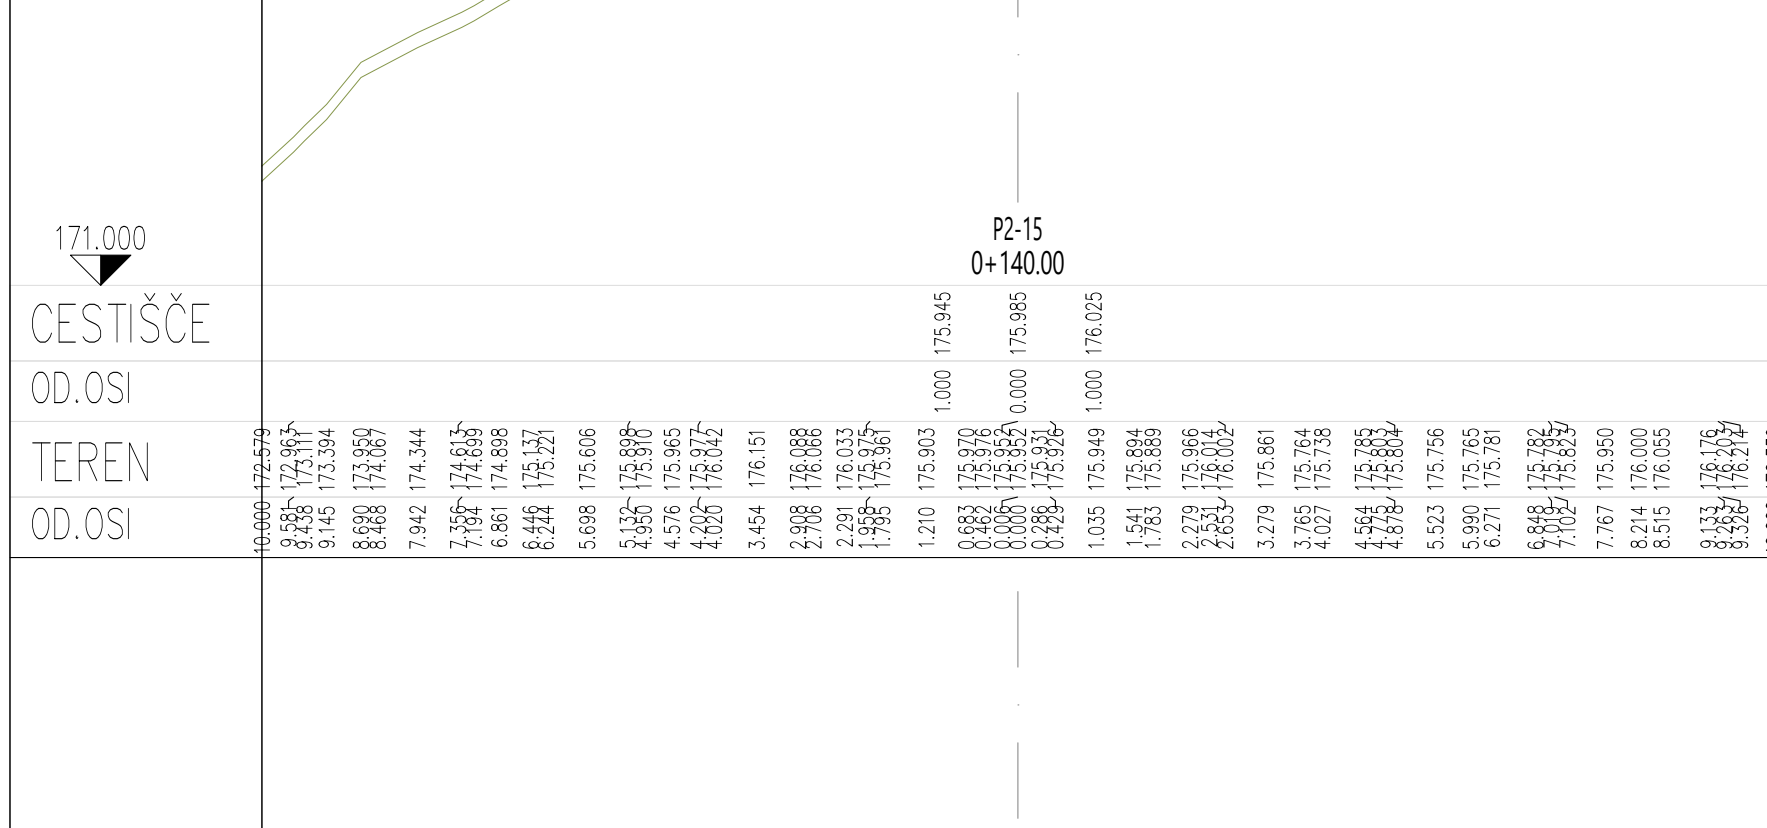
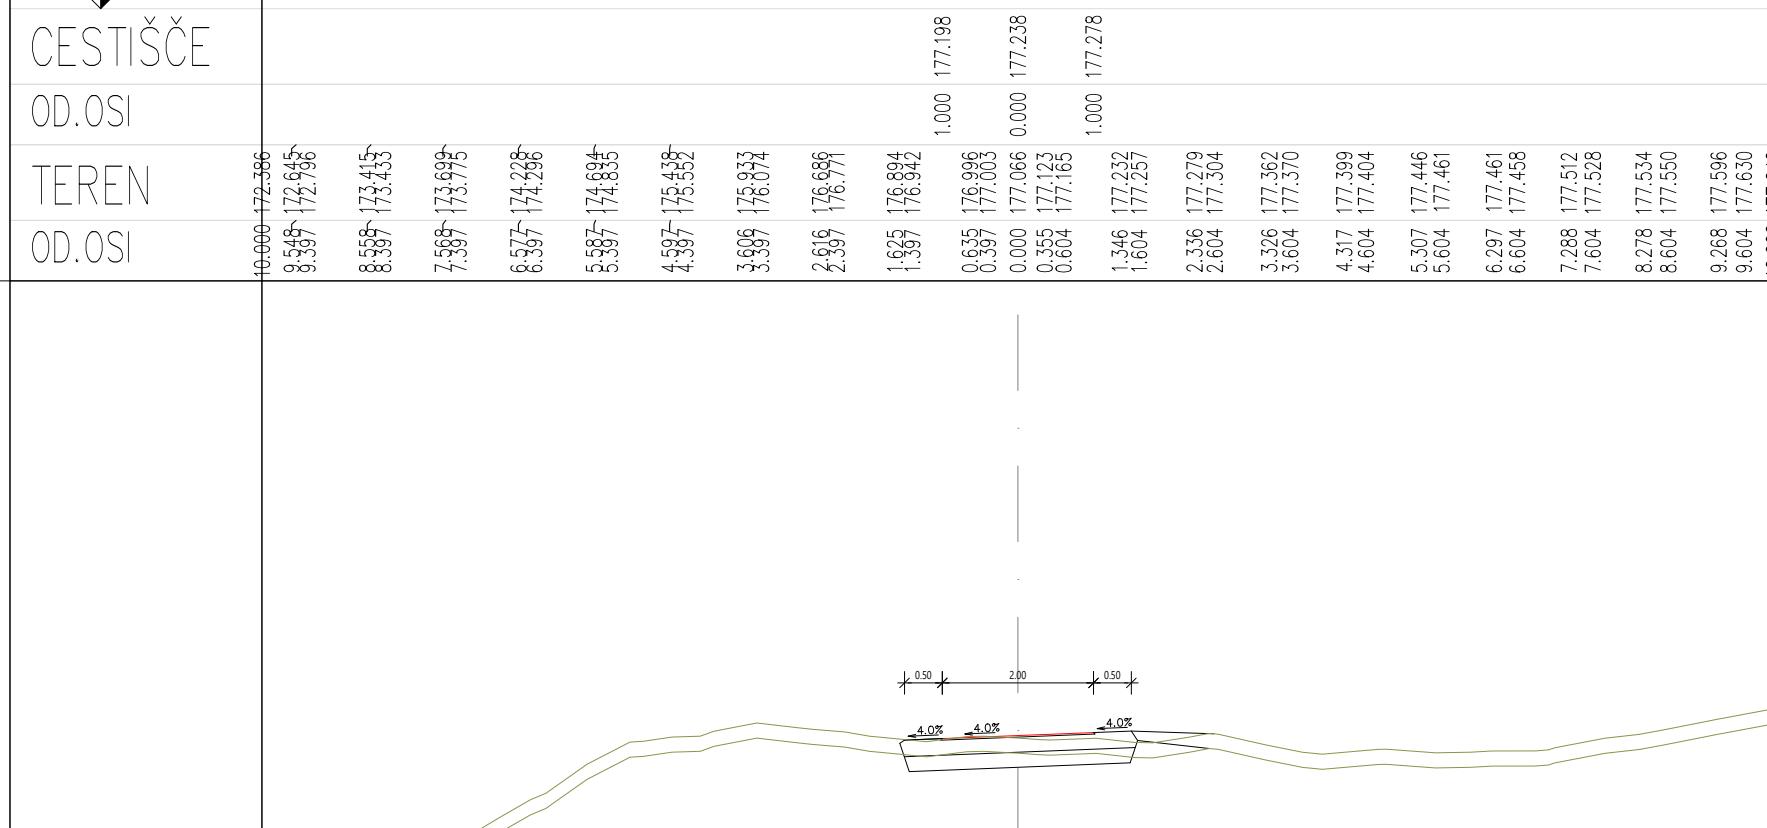
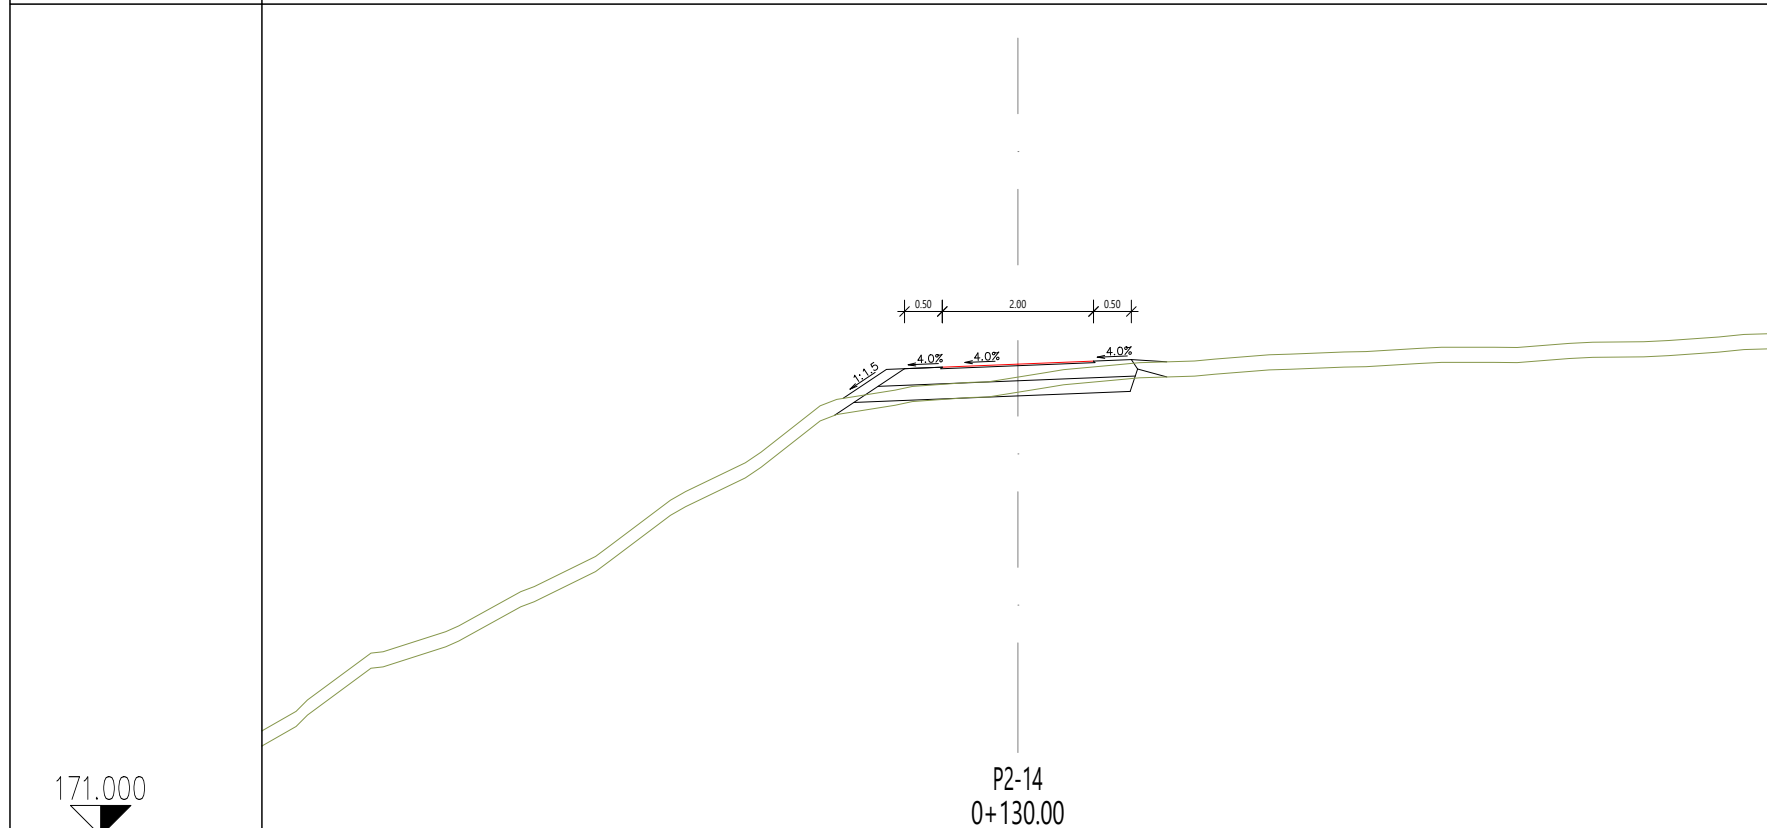


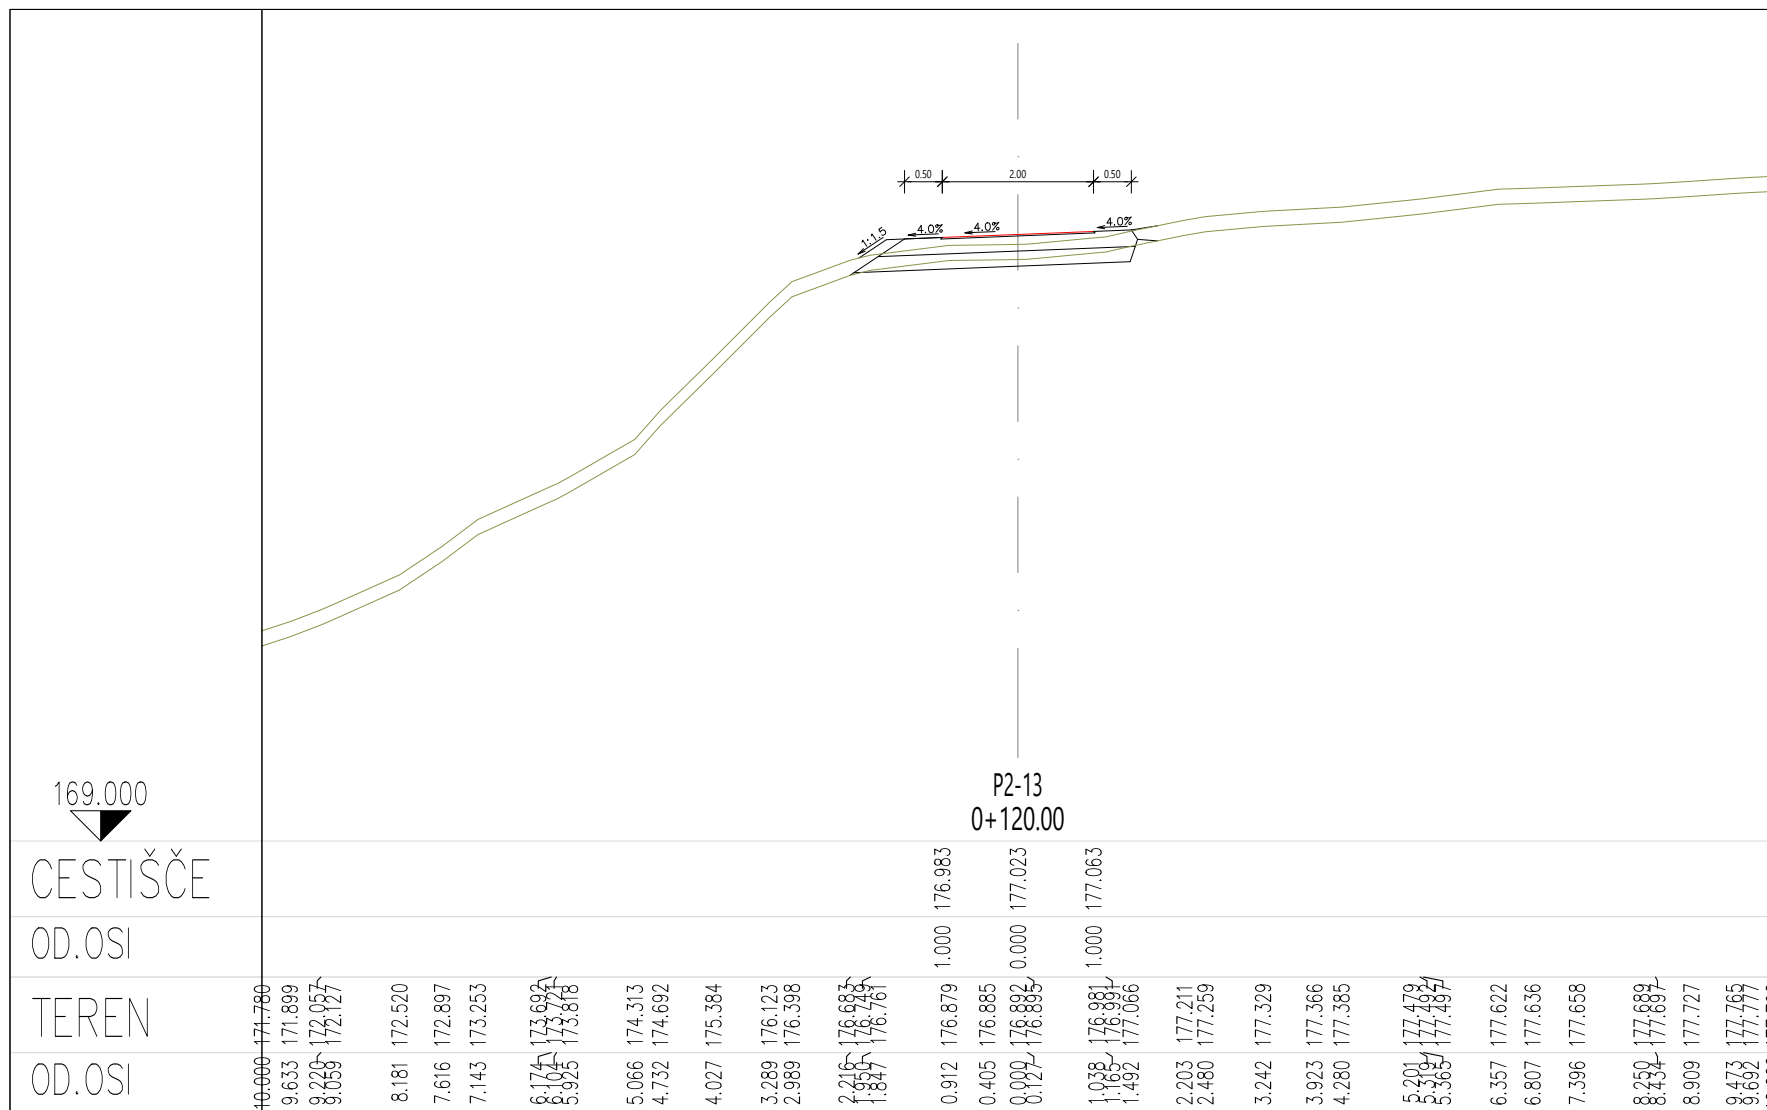

sprememba		opis spremembe		datum	
projektant 			investitor  Občina Metlika Mestno trg. št. 4 8330 Metlika		
voda projekta		mag. ZORAN GAJSKI, univ.dipl.gosp.inž., IZS G-3043			
poslovljeni inženir		mag. JELKA HUDOKLIN, univ.dipl.inž.kraj.arh., ZAPS 0850 PKA PPN			
sodelavci		BLAŽ MEZNARČIČ, mag.inž.kraj.arh.			
naziv gradnje		Izgradnja suhega zadrževalnika padavinskih voda		datum	
vsta proj.dokumentacije		PZI		mag. 2024	
načrt		10 Načrt s področja krajinske arhitekture - Načrt krajinske arhitekture		PR-1/2023	
grafični prikaz		besedilo načrta		PR-1-3/2023	
		merilo		id. ozn. gr. prikaza	
		Prečni prerezi poti 2, P13-P21		1:100	
				3.5	