


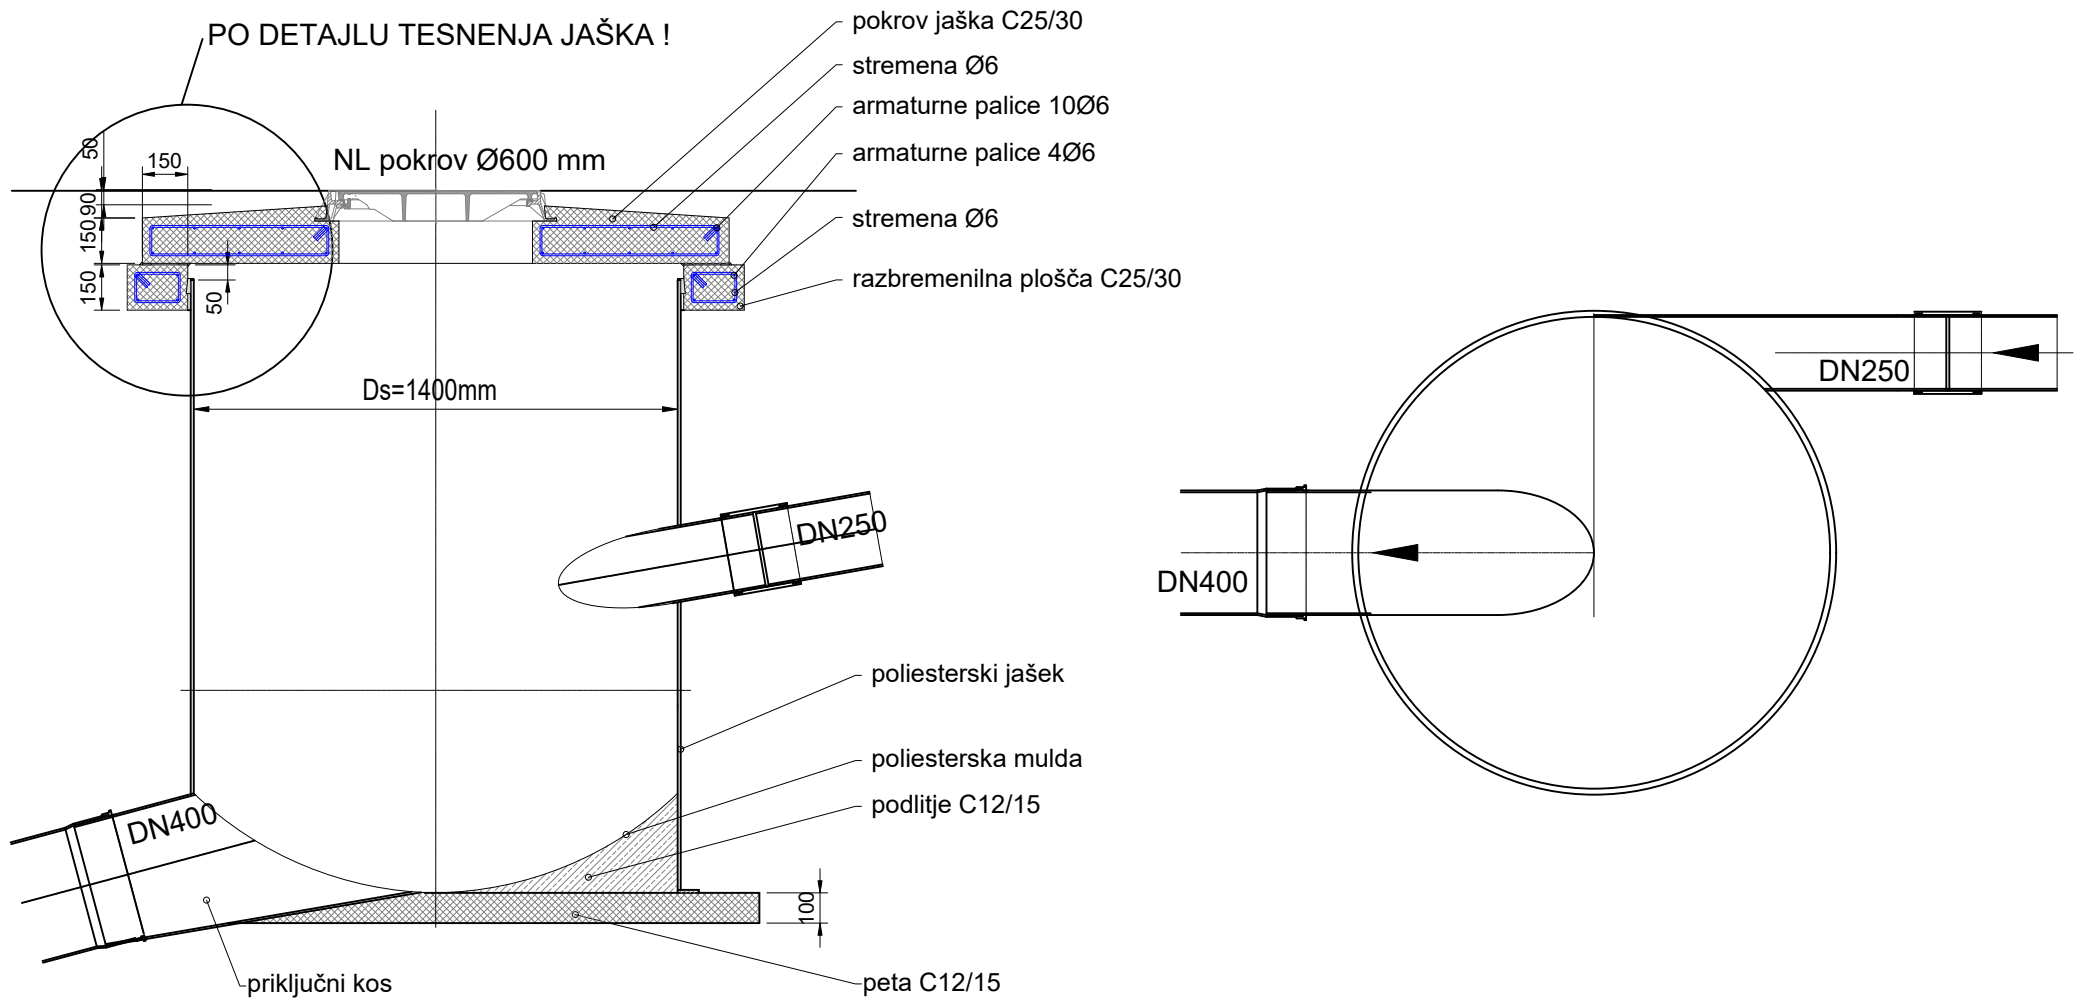

investitor:	Občina Metlika, Mestni trg 24, 8330 Metlika		
naloga:	Izgradnja suhega zadrževalnika Metlika		
načrt:	2.1 Načrt gradbeništva - padavinska kanalizacija		
faza:	PZI - projekt za izvedbo		
št. projekta:	PR-1/2023	št. načrta:	PR-1-1/2023
		datum:	september 2023

DETAJL UMIRJEVALNEGA JAŠKA Ø1400

