



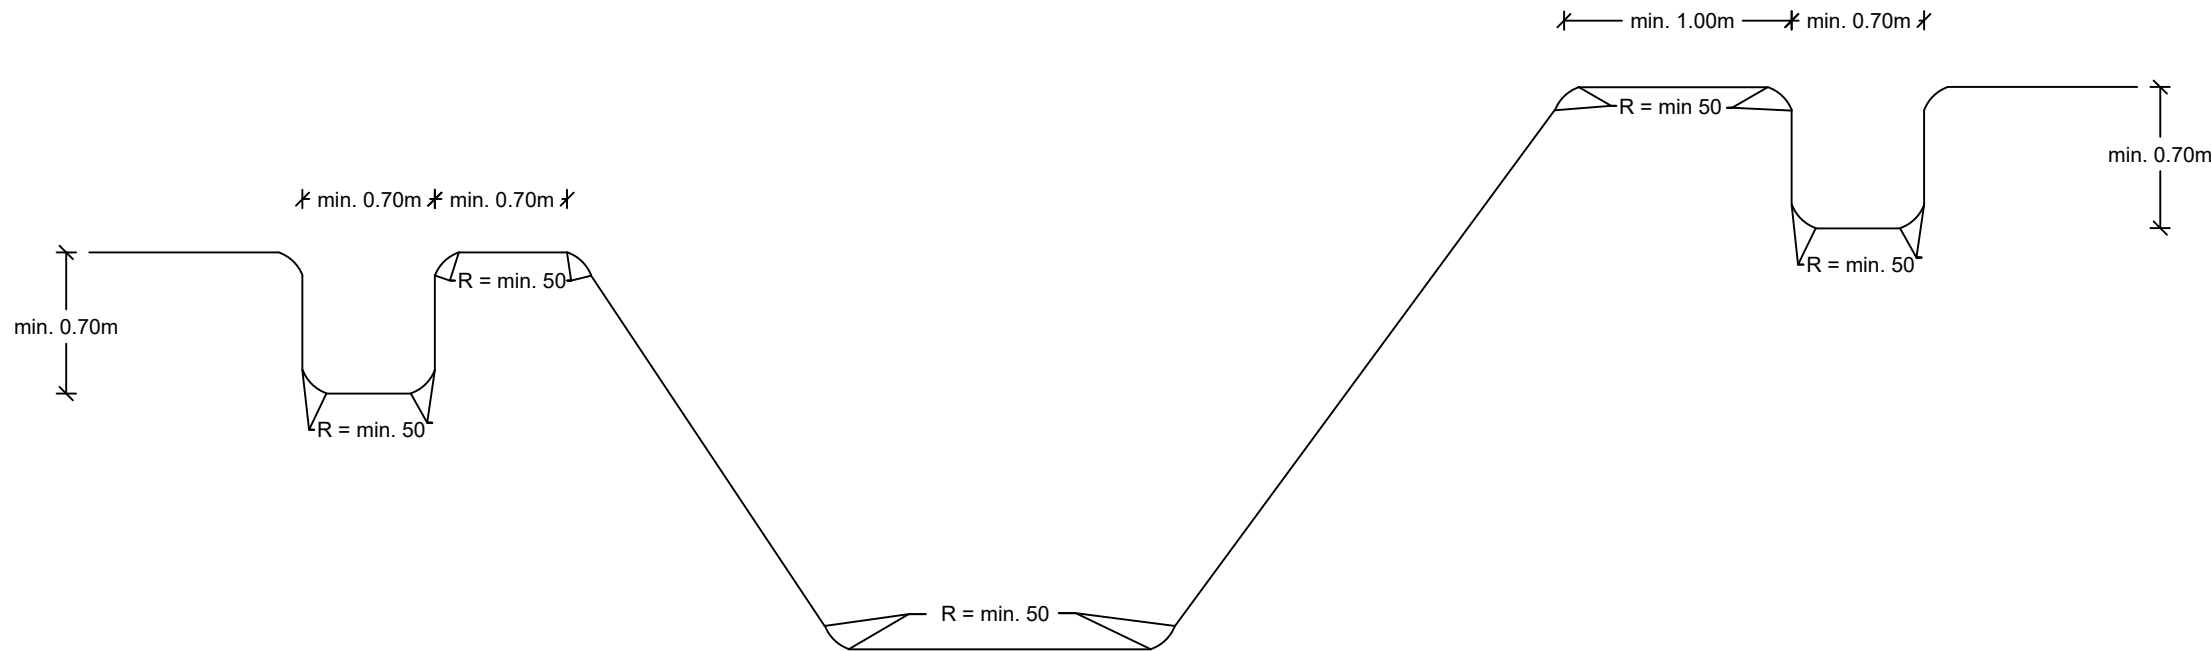

M 1:2
SIDRO
betonsko železo $\varnothing$ 12mm

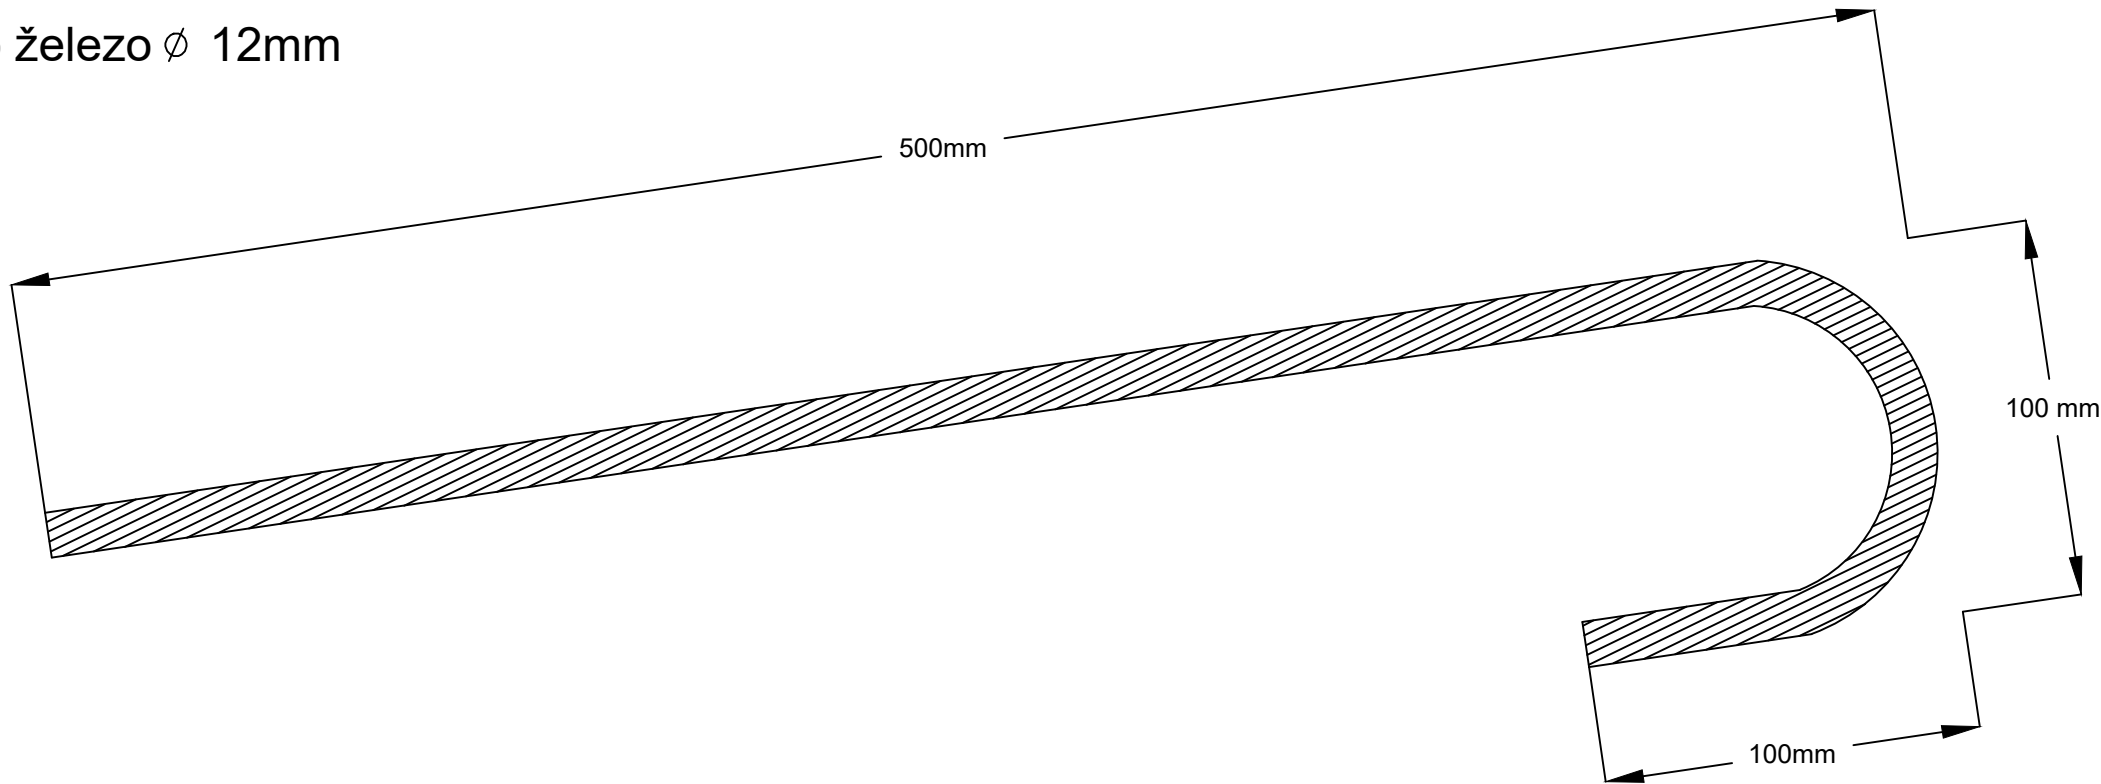

Spremembe:		Opis spremembe:				Datum:		Podpis:			
Investitor: OBČINA METLIKA Mestni trg 24 8330 METLIKA						Objekt: IZGRADNJA SUHEGA ZADRŽEVALNIKA METLIKA					
Projektivno podjetje: ekologika ekologika d.o.o. Savinjsko nabrežje 4, 3000 Celje											
		Ime in priimek:		Identif. štev.:		Podpis:		Datum pod.:		DETAJL POLAGANJA SIDRA	
Odg. vodja projekta:		mag. Zoran GAJSKI, u.d.g.i.		G-3043				sept. 2023			
Pooblaščen inženir:		Tomaž OBERŽAN u.d.i.g.		G-0521				sept. 2023			
Obdelal:											
Preveril:											
Nosilec podatkov:				Datoteka:				Vrsta načrta: PZI		Številka načrta:	
				DE-H-PZI-22023_skica.dwg						PRO H 22023	
Oznaka risbe:				Datum:						Številka priloge:	
				september 2023						04.02.01	