



M:1:100/100
P3

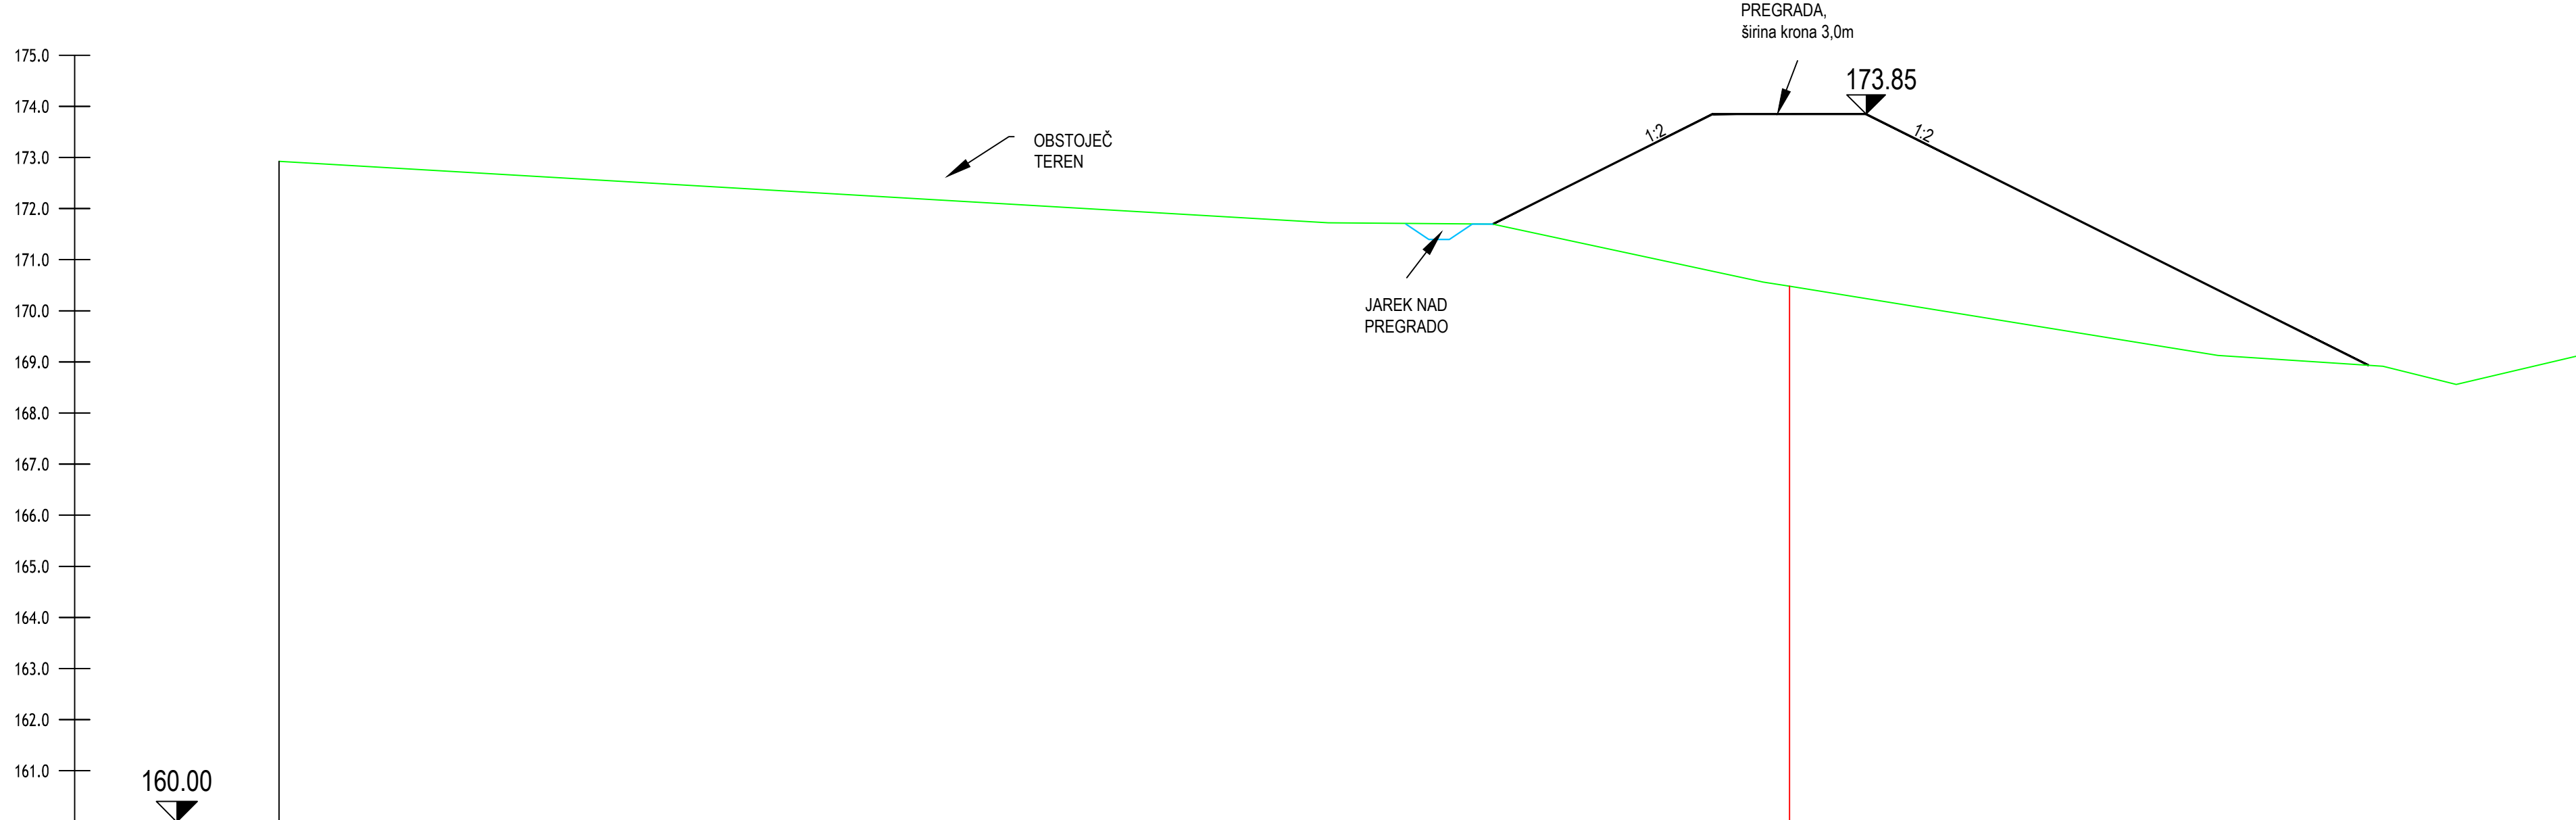

Ime jaška	P3-1	V-3	P3-3
Stacionaža	0+000.0	0+023.6	0+045.0
Kota terena	172.93	170.48	169.12

M:1:100/100
P4

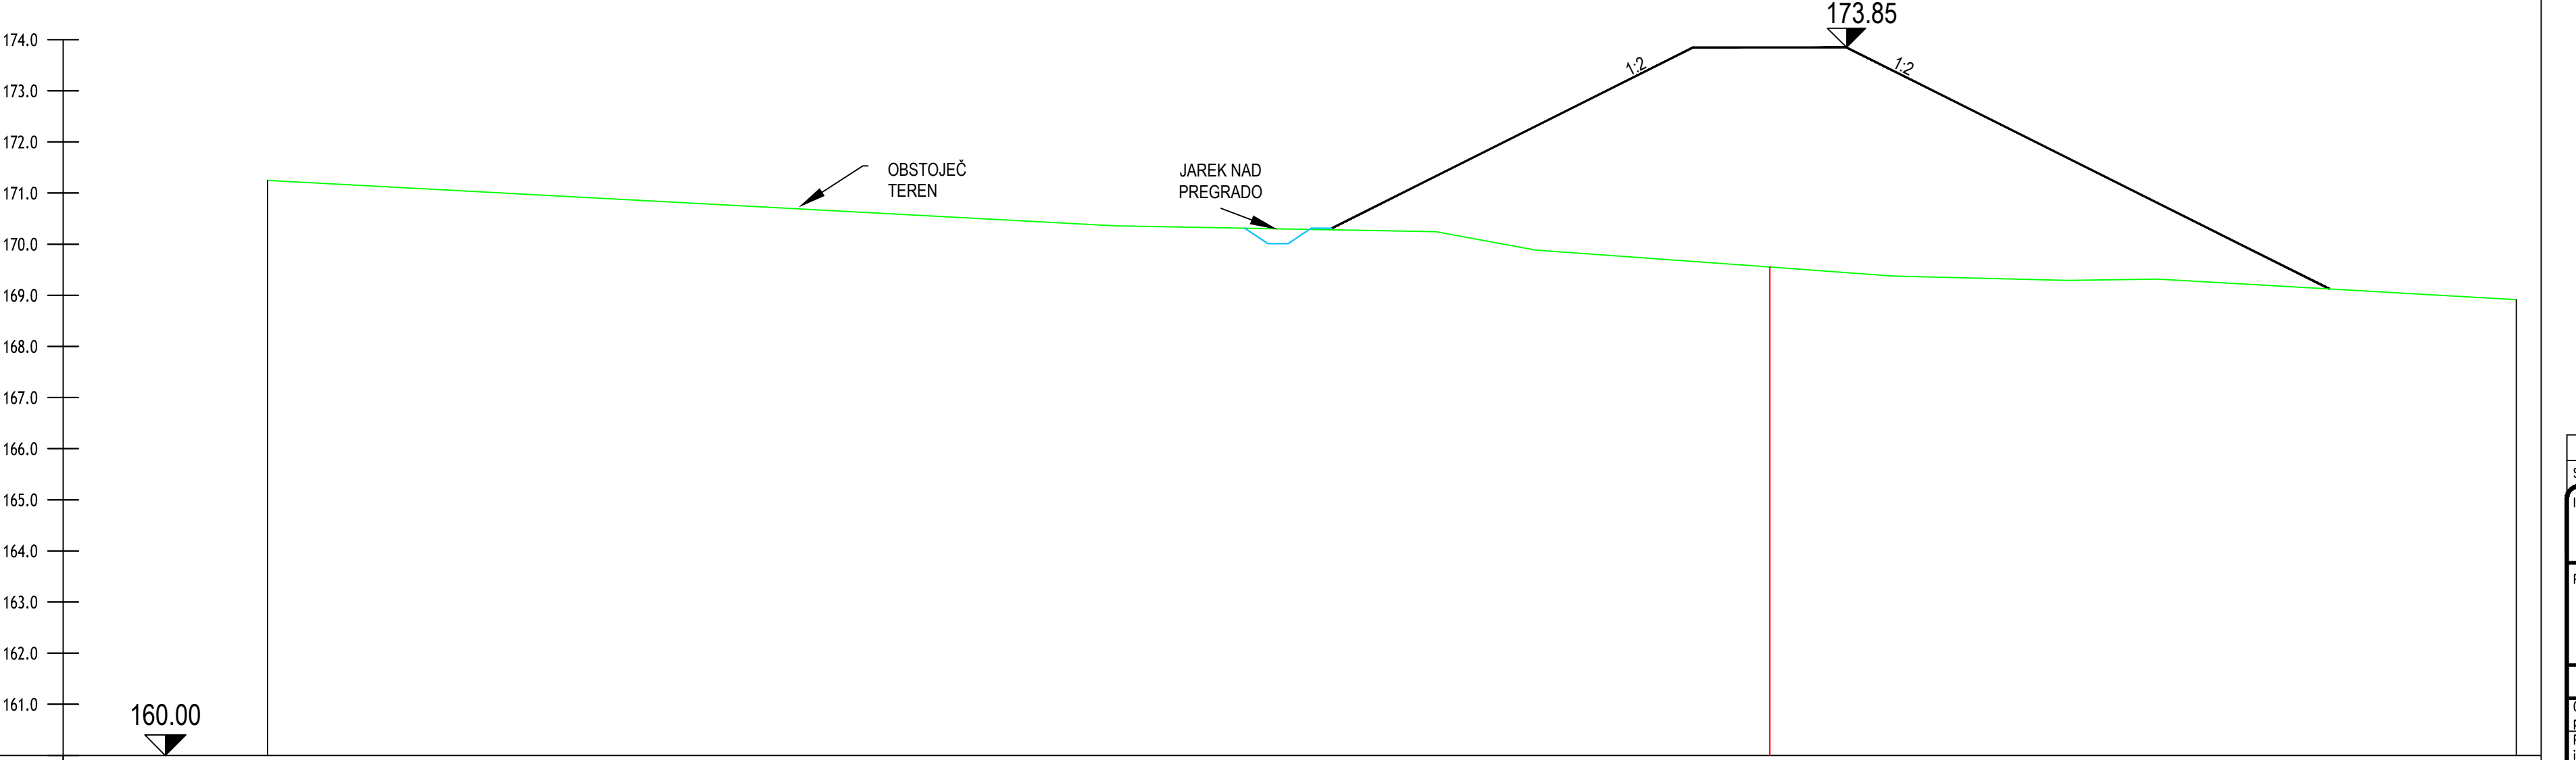

Ime jaška	P4-1	V-4	P4-3
Stacionaža	0+000.0	0+023.4	0+044.0
Kota terena	171.25	168.55	168.91

Spremembe:		Opis spremembe:		Datum:	Podpis:	
Investitor: OBČINA METLIKA Mestni trg 24 8330 METLIKA				Objekt: IZGRADNJA SUHEGA ZADRŽEVALNIKA METLIKA		
Projektivno podjetje: ekologika d.o.o. Savinjsko nabrežje 4, 3000 Celje				Vsečina risbe: PREČNI PROFIL P3 in P4		
Ime in priimek:		Identif. štev.:	Podpis:	Datum pod.:	Merilo: M 1:100/100	
Odg. vodja projekta: mag. Zoran GAUSKI, u.d.g.i.		G-3043		sept. 2023		
Pooblaščen inženir: Tomaž OBERŽAN u.d.g.		G-0521		sept. 2023		
Obdelat:						
Preveril:					Vrsta načrta: PZI	Številka načrta: PRO H 22023
Našleec podatkov:		Datoteka: WP-H-P3-22023_02.01.01_V00_03.01.01_PRE.dwg		Številka priloge: 03.01.02		
Oznaka risbe:		Datum: september 2023				