


karakteristični prerez pregrade

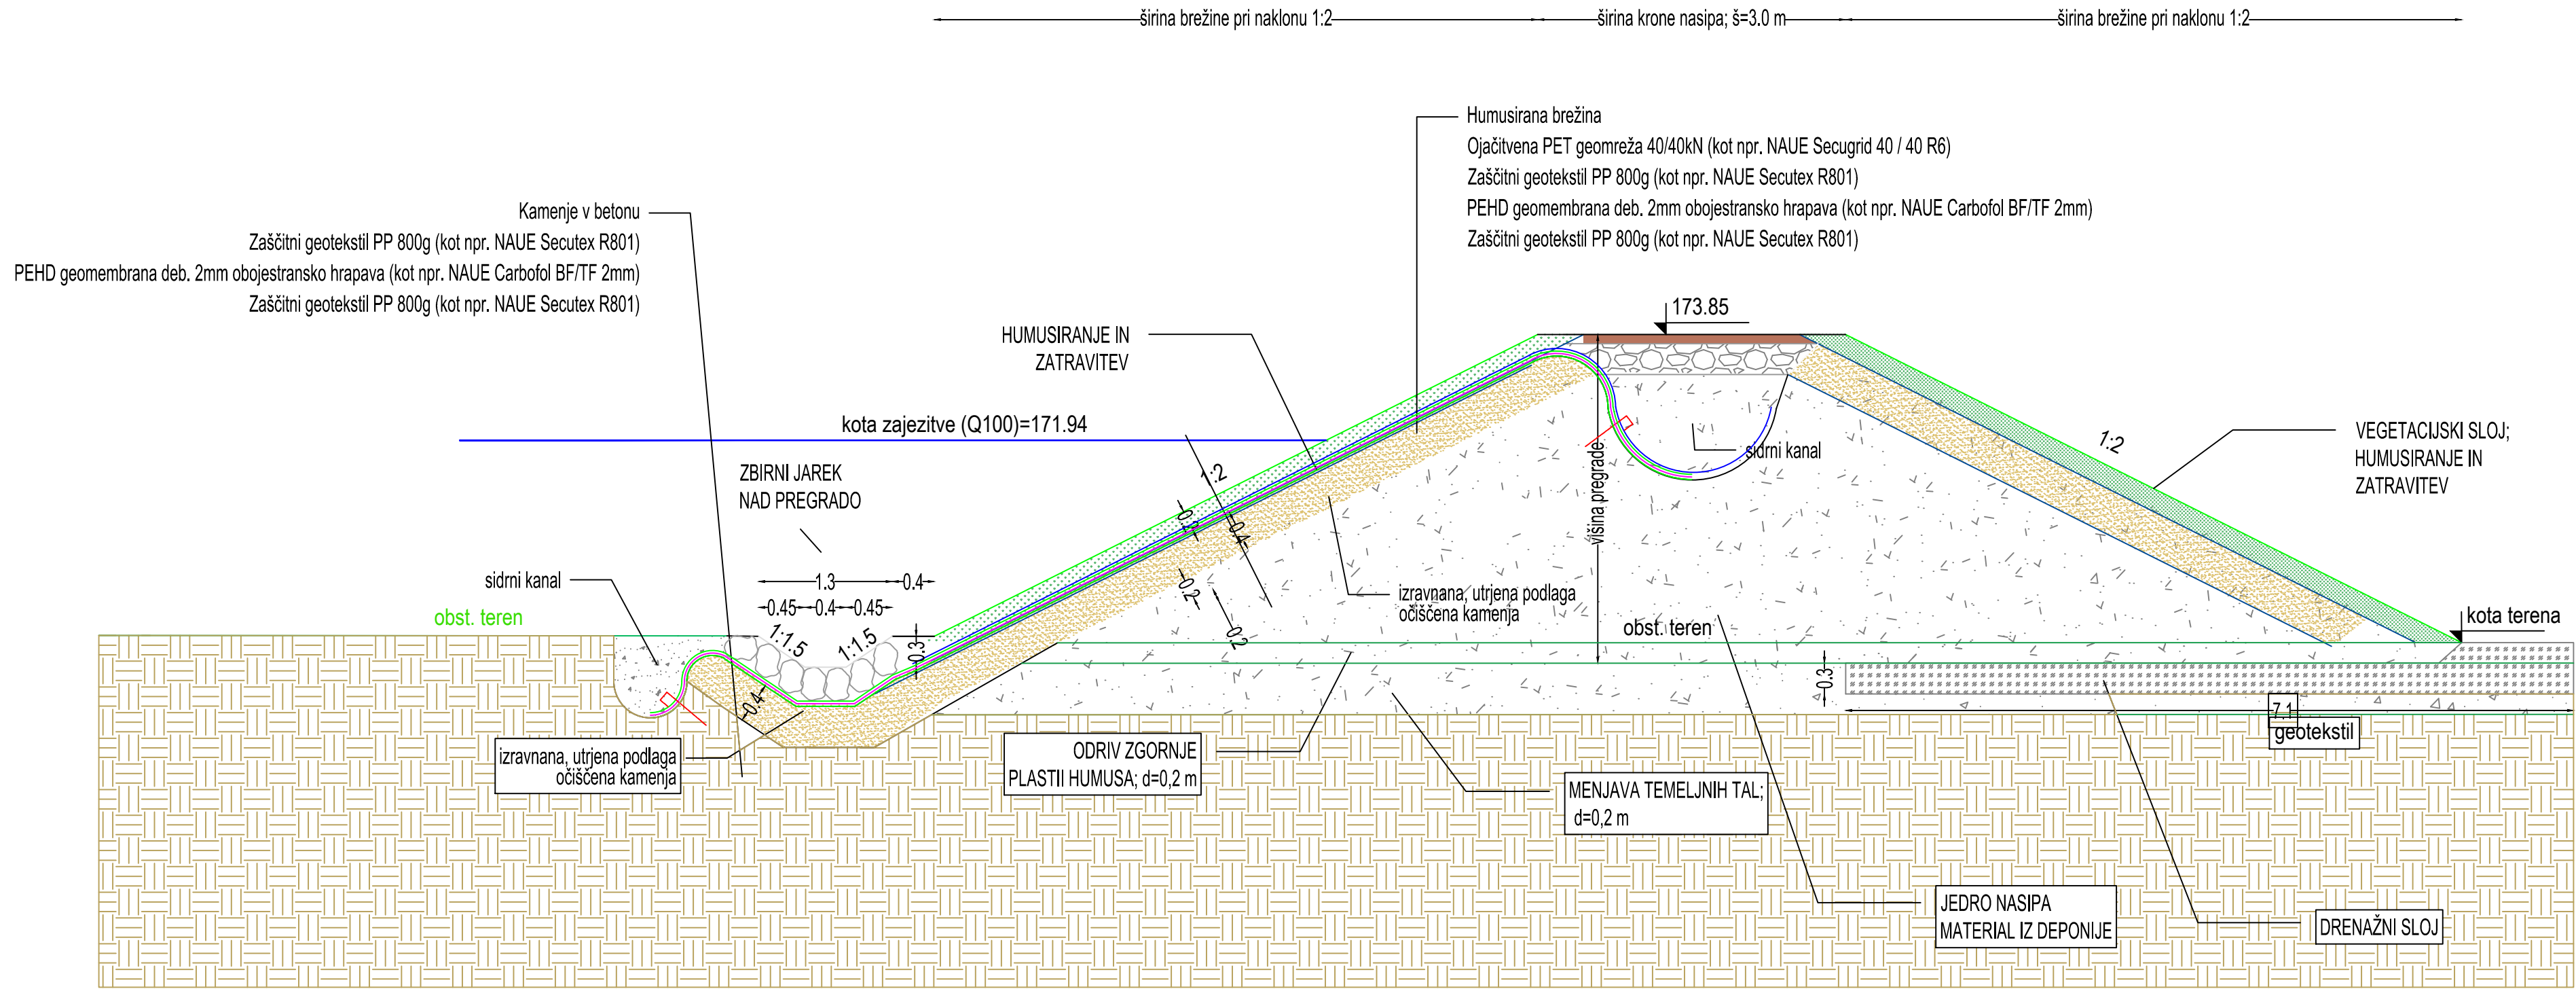

Spremembe:		Opis spremembe:			Datum:		Podpis:	
Investitor: OBČINA METLIKA Mestni trg 24 8330 METLIKA					Objekt: IZGRADNJA SUHEGA ZADRŽEVALNIKA METLIKA			
Projektivno podjetje: ekologika ekologika d.o.o. Savinjsko nabrežje 4, 3000 Celje					Vsebina risbe:			
					KARAKTERISTIČNI PREČNI PROFIL PREGRADE			
Ime in priimek:		Identif. štev.:		Podpis:		Datum pod.:		Merilo: M 1:50
Odg. vodja projekta:		mag. Zoran GAJSKI, u.d.g.i.		G-3043		sept. 2023		
Pooblaščen inženir:		Tomaž OBERŽAN u.d.i.g.		G-0521		sept. 2023		
Obdelal:								
Preveril:								
Nosilec podatkov:		Datoteka:		PP-H-PZ-22023_030201_prečni_pregrade.dwg		Vrsta načrta:		Številka načrta:
Oznaka risbe:		Datum:		september 2023		PZI		PRO H 22023
						Številka priloge:		03.02.01