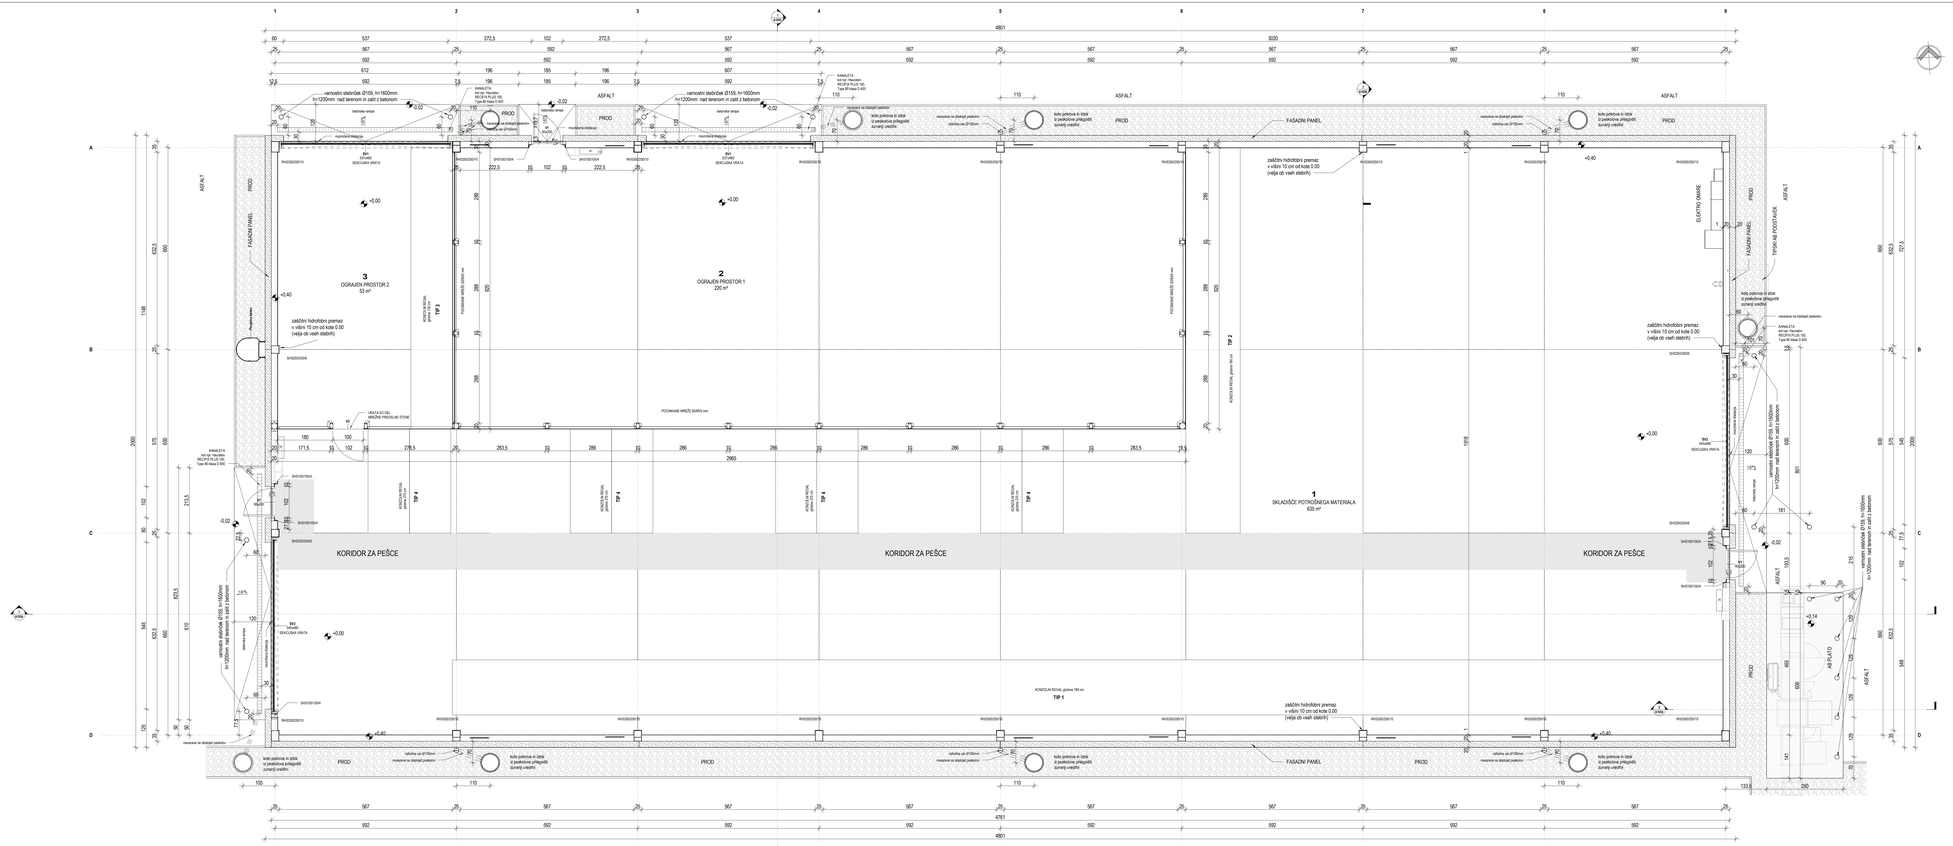

1 Tloris pritličja
1 : 50

Seznam prostorov		
Številka	Ime	Površina
1	SKLADIŠČE POTROŠNEGA MATERIALA	635 m²
2	OGRAJEN PROSTOR 1	220 m²
3	OGRAJEN PROSTOR 2	53 m²
		908 m²

LEGENDA:

- ARMIRANI BETON
- FASADNI PANEL
- XPS
- PODLOČNI BETON

±0.00 = 155,50 mnm

A	Dodan izvanji 3d plato za smrjne opreme		14.03.2024

Spremenba:	Opis spremembe:	Datum spr.:	Predpis:
Investitor:	NEK	Objekt:	UREDITEV INFRASTRUKTURE IN OBJEKTOV NA OBMOČJU ZUNANJEGA SKLADIŠČA NEK
Naročnik:	CGP	Del objekta/sistema:	OBJEKT K
Projektant:	IBE, d.d., svetovanje, projektiranje in inženiring Ljubljana, Slovenija	Vrsta dokumentacije:	1 NAČRT S PODROČJA ARHITEKTURE
		Vsebina risbe(dokumentacije):	TLORIS PRITLIČJA

Vodja projektiranja:	Petra Spalevič, univ. dipl. inž. arh.	Ident. št.:	ZAPS 1710 PA RPN		
Pooblaščeni arhitekt:	Damjan Nikič, univ. dipl. inž. arh.		ZAPS 1922 PA RPN		
Izdelal:	Damjan Nikič, univ. dipl. inž. arh.		ZAPS 1922 PA RPN	Oznaka projekta:	NEKZS-B056/386
				Vrsta projekta:	PZI
Datum izdelave:	Januar 2024	Merilo:	1 : 50	Faza:	VG
				Izvod:	1/1
				Identifikacijska oznaka:	NEKZS--7A1052 A

IZDE d.d.
Vse pravice pravice, ki niso izrecno dovoljene z licenco ali navedbo, so pridržane.