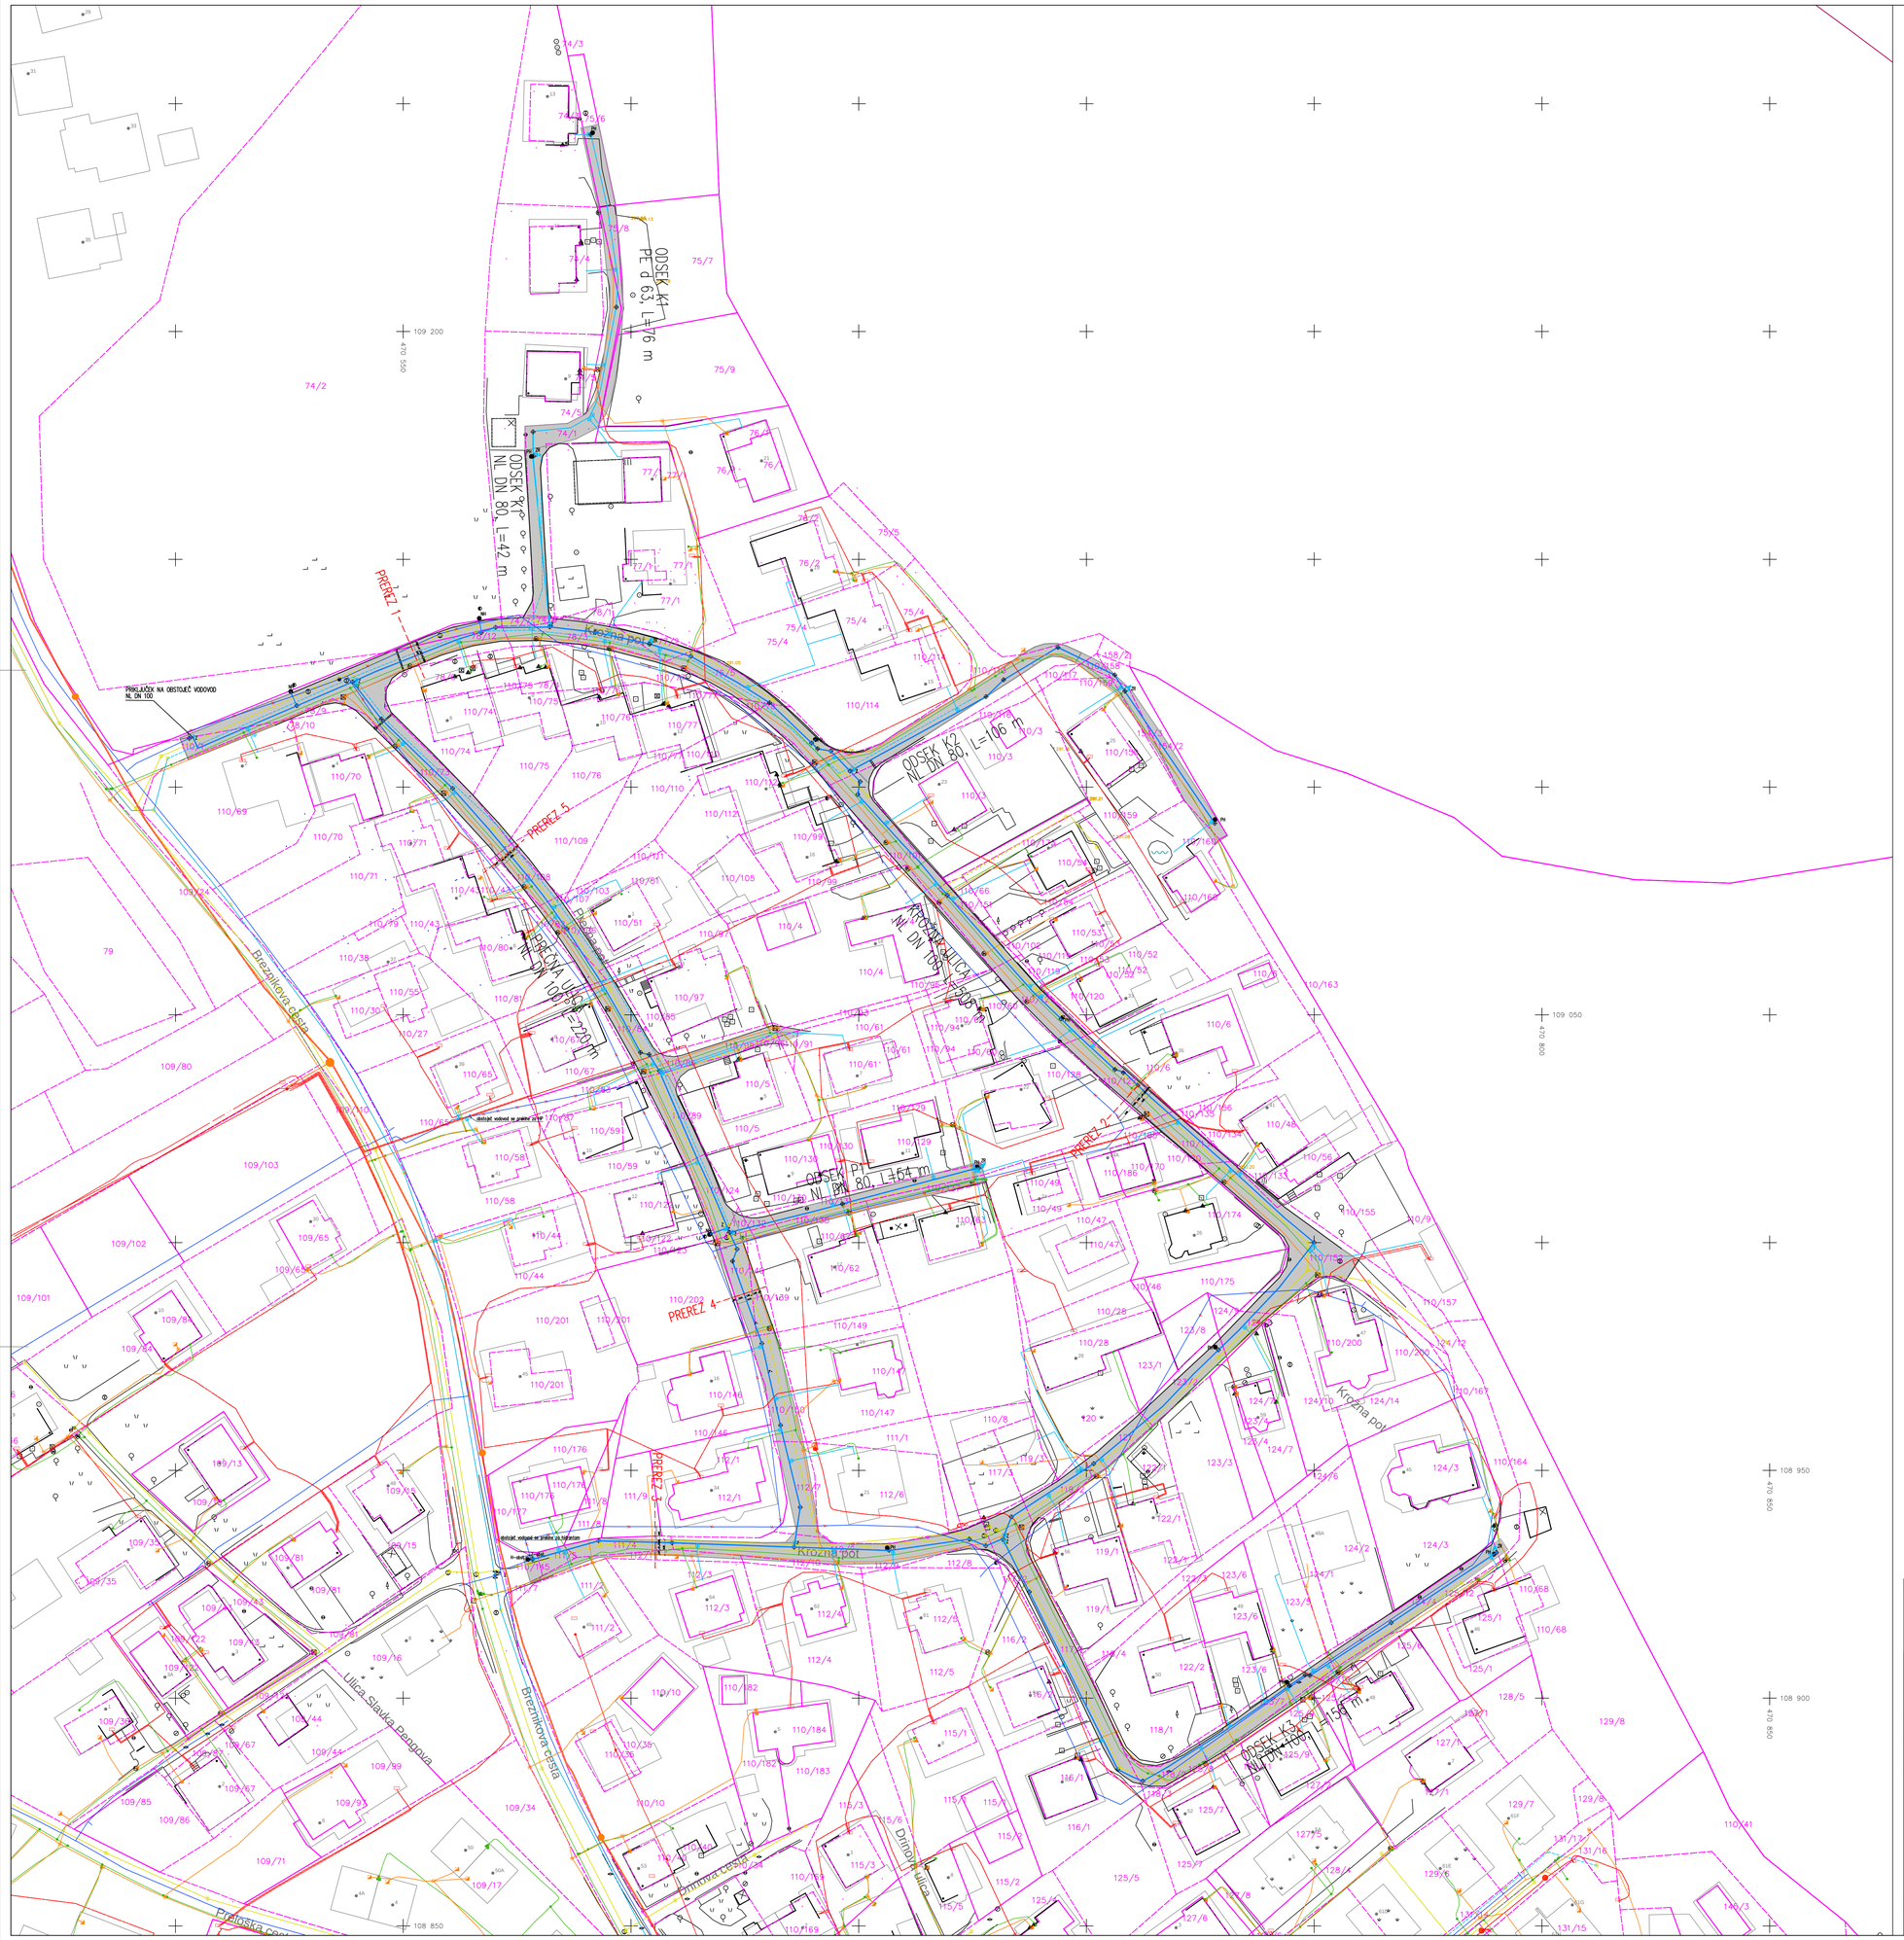

N
W E
S

LEGENDA:

- PROJEKTIRANI CEVOVOD
- UKINJENI CEVOVOD
- PH PODZEMNI HIDRANT
- Z ZASUN
- ZR AVTOMATSKI ZRAČNIK
- HP HIŠNI VODOVODNI PRIKLJUČEK

OBSTOJEČE INFRASTRUKTURNO OMREŽJE:

- OBSTOJEČI CEVOVOD
- ELEKTRIČNO OMREŽJE – NADZEMNI VOD
- ELEKTRIČNO OMREŽJE – PODZEMNI VOD
- TK OMREŽJE – PODZEMNI VOD
- PLINOVOD
- KANALIZACIJA
- VPLIVNO OBMOČJE VODOVODA
- OBMOČJE GRADBIŠČA
- VOZIŠČE–PREPLASTITEV

DOPOLNITVE:

DATUM	OPIS	POTRDIL	PODPIS

hidroinženiring d.o.o.
Projektiranje in inženiring hidrotehničnih objektov, cestnih naprav in drugih nizkih gradenj
Vodovodna cesta 109, 1000 Ljubljana, SLO

		IDENT. ŠT.:	PODPIS:
VODJA PROJEKTA:	Borut ŽELEZNIK, univ.dipl.inž.grad.	IZS: G-0067	
PODOBLAŠČENI INŽENIR:	Borut ŽELEZNIK, univ.dipl.inž.grad.	IZS: G-0067	
SODELAVCI:			
INVESTITOR / NAROČNIK:	OBČINA DOMŽALE, Ljubljanska cesta 69, 1230 Domžale JKP PROGNOK D.O.O., SAVSKA C. 34, 1230 DOMŽALE		
VRSTA IN LOKACIJA OBJEKTA:	INVESTICIJSKO VZDRŽEVALNA DELA NA VODOVODNEM OMREŽJU – OBNOVA VODOVODA PO KROŽNI IN PREČNI ULICI V IHANU		
VSEBINA:	SITUACIJA KOMUNALNIH VODOV		

VRSTA PROJ. DOK.:	PZI	DATUM: DECEMBER 2021	ŠT. RISBE:
ŠT. MAPE/TA:	2 Načrt gradbenih konstrukcij	MERILO: 1:500	2.2.1.3
ŠT. PROJEKTA:	40–2301–02–2021		