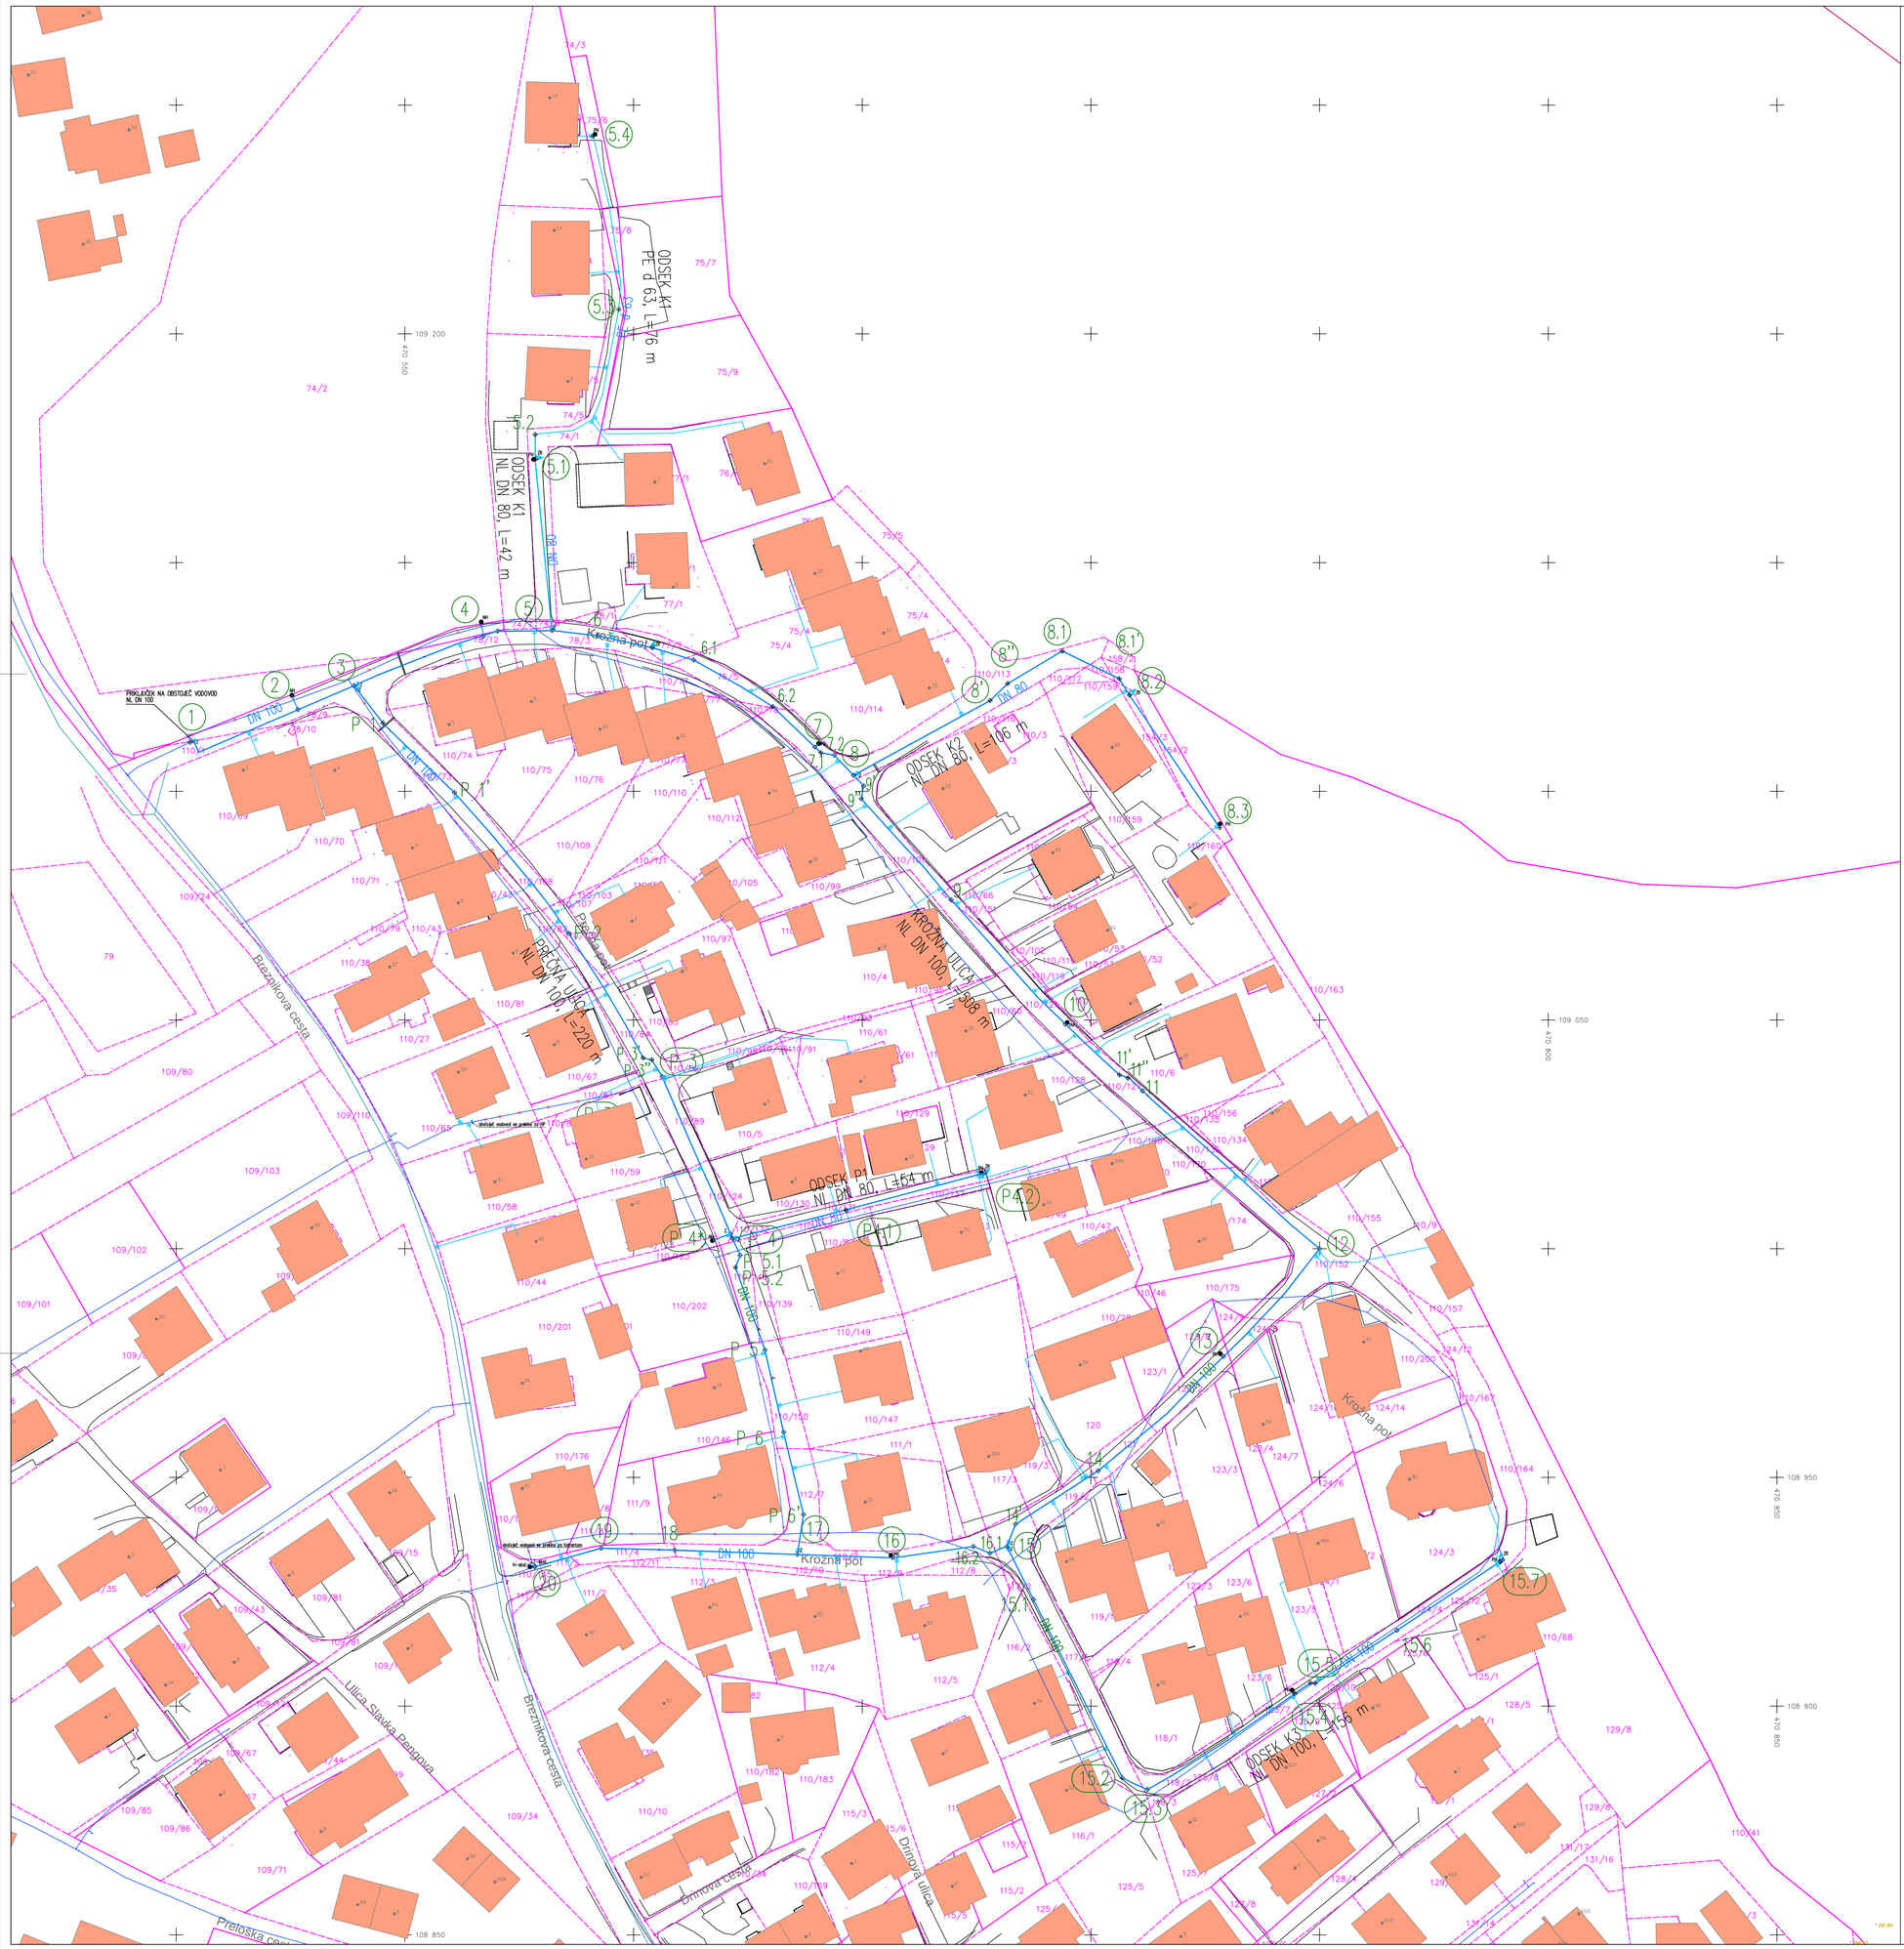

ZAKOLIČBENE TOČKE

TOČKA	Y	X	
1	470.503,79	109.111,03	Krožna
1'	470.504,34	109.108,35	
2	470.526,73	109.117,87	
3	470.538,86	109.123,09	
4	470.567,14	109.134,00	
4'	470.570,29	109.134,99	
5	470.582,15	109.135,10	
5.1	470.578,62	109.172,65	Krožna K1
5.2	470.578,50	109.177,98	
5.3	470.596,76	109.205,37	
5.4	470.591,20	109.243,28	
6	470.592,20	109.133,94	
6.1	470.613,15	109.128,70	
6.2	470.630,45	109.118,50	
7	470.639,68	109.109,67	
	470.640,99	109.108,42	
	470.643,92	109.107,88	
8	470.648,09	109.103,51	
8'	470.677,97	109.119,83	Krožna K2
8''	470.681,85	109.123,56	
8.1	470.693,75	109.130,64	
8.1'	470.706,22	109.124,62	
8.2	470.708,44	109.121,00	
8.3	470.728,17	109.092,04	
9'	470.650,35	109.101,19	
9''	470.649,78	109.098,34	
9	470.669,51	109.076,25	
10	470.694,44	109.049,11	
11'	470.706,27	109.038,00	
11''	470.708,11	109.037,30	
11	470.711,33	109.034,42	
12	470.750,00	109.000,00	
13	470.728,97	108.976,45	
14	470.701,60	108.951,46	
14.1	470.683,54	108.939,79	
15	470.681,67	108.934,89	
15.1	470.687,44	108.923,32	Krožna K3
15.2	470.706,89	108.884,33	
15.3	470.712,38	108.881,79	
15.4	470.744,58	108.902,75	
15.5	470.748,03	108.905,10	
15.5'	470.749,07	108.904,95	
15.6	470.766,91	108.916,56	
15.7	470.789,99	108.931,82	
16.1	470.677,92	108.933,42	
16.2	470.674,30	108.934,50	
16	470.656,66	108.932,40	
17	470.635,81	108.732,12	
18	470.609,02	108.734,11	
19	470.592,94	108.934,54	
20	470.578,32	108.930,47	
P1	470.545,20	109.114,94	Prečna
P1'	470.560,84	109.099,70	
P2	470.585,94	109.068,89	
P3'	470.602,10	109.041,72	
P3''	470.604,00	109.041,31	
P3	470.606,23	109.037,66	
P4'	470.621,22	109.003,24	
P4	470.621,06	109.002,25	Prečna odcep P1
P4.1	470.646,45	109.008,53	
P4.2	470.676,36	109.016,43	
P5.1	470.623,31	108.998,56	
P5.2	470.622,30	108.998,92	
P5	470.628,74	108.977,83	
P6	470.632,78	108.969,88	
P6'	470.637,17	108.941,90	

LEGENDA:

- OBSTOJEČI CEVOVOD
- PROJEKTIRANI CEVOVOD
- UKINJENI CEVOVOD
- PH — PODZEMNI HIDRANT
- Z — ZASUN
- ZR — AVTOMATSKI ZRAČNIK
- HP — HIŠNI VODOVODNI PRIKLJUČEK
- 5 — SHEMA MONTAŽE
- 4 — ZAKOLIČENA TOČKA

DOPOLNITVE:

DATUM	OPIS	POTROJIL	PODPIS

hidroinženiring d.o.o.
Projektiranje in inženiring hidrotehničnih objektov,
Ostalih naprav in drugih nizkih gradenj,
Vodovodna cesta 109, 1000 Ljubljana, SLO

		IDENT. ŠT.:	PODPIS:
VODJA PROJEKTA:	Borut ŽELEZNIK, univ.dipl.inž.grad.	IZS: G-0067	
PODBLAŠČENI INŽENIR:	Borut ŽELEZNIK, univ.dipl.inž.grad.	IZS: G-0067	
SODELAVCI:			
INVESTITOR / NAROČNIK:	OBČINA DOMŽALE, Ljubljanska cesta 69, 1230 Domžale JKP PROGNAT D.O.O., SAVSKA C. 34, 1230 DOMŽALE		
VRSTA IN LOKACIJA OBJEKTA:	INVESTICIJSKO VZDRŽEVALNA DELA NA VODOVODNEM OMREŽJU – OBNOVA VODOVODA PO KROŽNI IN PREČNI ULICI V IHANU		
VSEBINA:	SITUACIJA VODOVODA		

VRSTA PROJ. DOK.: PZI	DATUM: DECEMBER 2021		ŠT. RISBE:
ŠT. NAČRTA: 2 Načrt gradbenih konstrukcij	MERILO: 1:500		2.2.1.4
ŠT. PROJEKTA: 40-2301-02-2021			