Krožna pot – 1. del
M 1:500/50
M1.K1

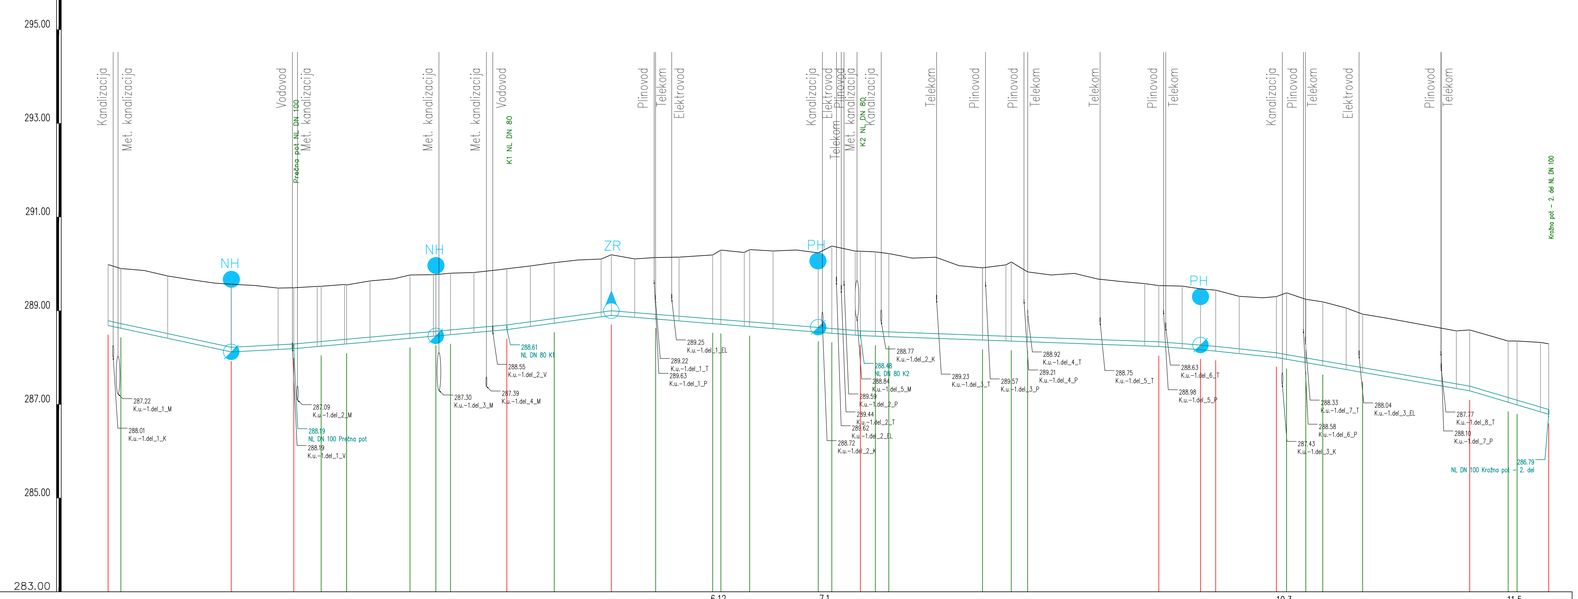

| PROFIL | 1 | 1.1 | | |