


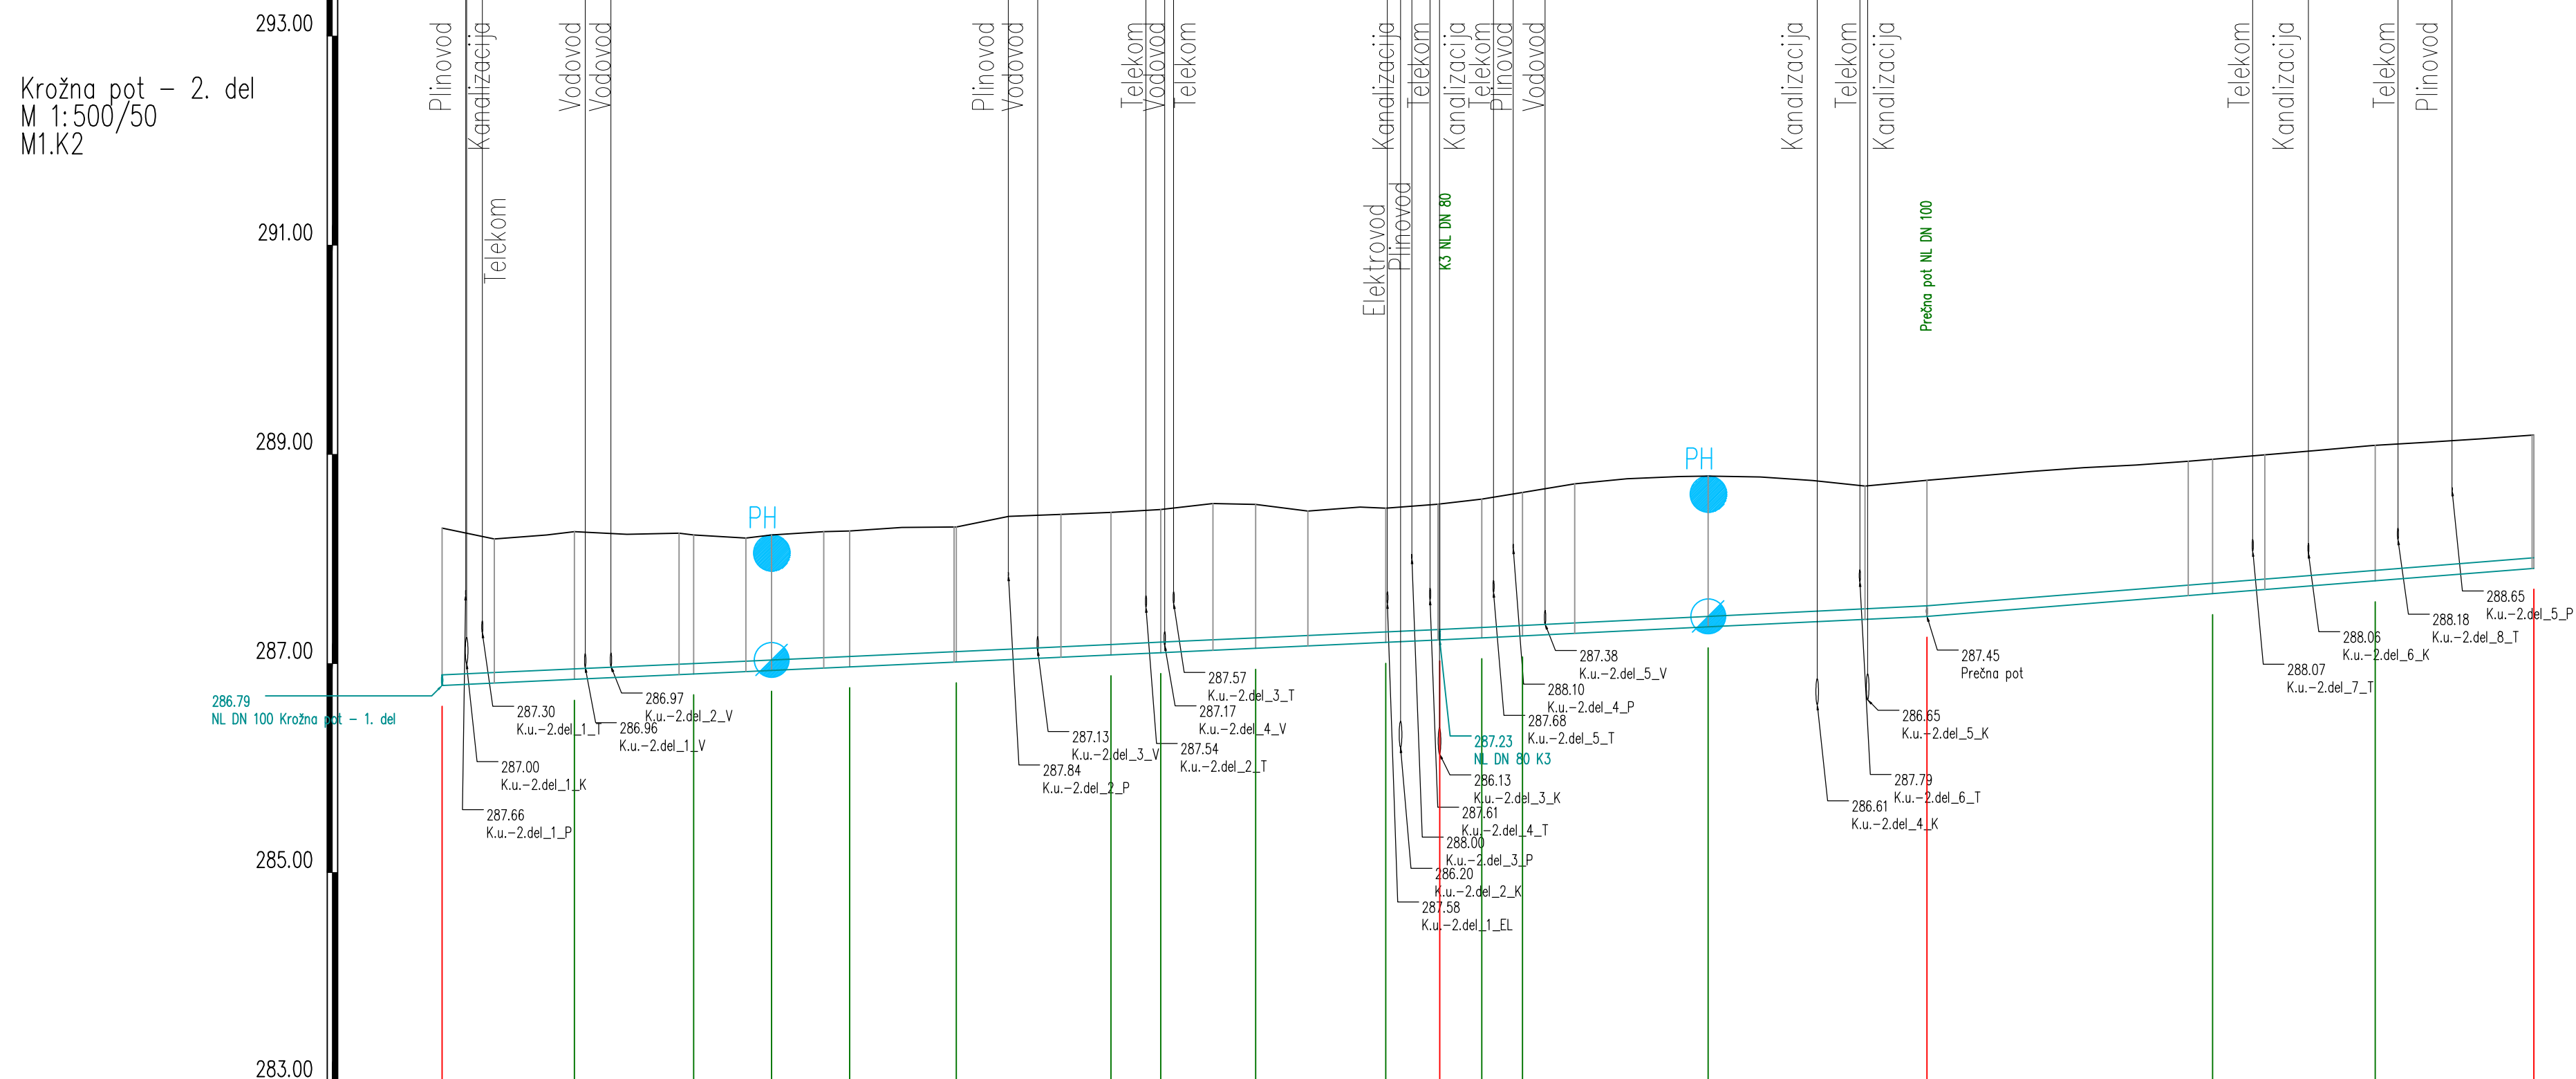

PROFIL	Krožno pot – 1. del ← 12		12.1	12.2	13	13.1	13.2	13.3	14	14.1	14'	15	16.1	16.2	16	17	18	19	20																									
KOTA TERENA	288.29	288.19	288.23	288.26	288.24	288.25	288.23	288.26	288.27	288.30	288.30	288.50	288.41	288.43	288.44	288.47	288.53	288.52	288.46	288.50	288.48	288.53	288.57	288.63	288.72	288.77	288.79	288.84	288.87	288.90	288.93	288.95	289.00	289.04	289.08	289.12	289.15	289.19						
KOTA DNA CEVI	288.79		288.85			288.90	288.93		288.97		289.01			289.08	289.10		289.14	289.14		289.20	289.20	289.23	289.24	289.26	289.27	289.28				289.30	289.33	289.35	289.37		289.40	289.43	289.46	289.49	289.52	289.55				
GLOBINA IZKOPA	1.60		1.51			1.43	1.39		1.40		1.39			1.46	1.47		1.48			1.38	1.40	1.43	1.47				1.54			1.40			1.39			1.40			1.38					
PADEC %		4.6										4.8										7.9																						
RAZDALJA MED PROFILI		31,51					37,24					21,52					5,16	4,02	3,9	17,76					20,93					27,33					15,56					15,18				
STACIONAŽA	0.00	12.86		24.05		31.51		38.98		49.19		63.97	68.74		77.82	82.27	85.43	89.45	103.35		121.10		142.03		169.36		194.93		200.10															
CEV PROFIL DOLŽINA	NL DN 100 , L=200 m	

Opomba: Poteki tras in višinske kote obstoječih komunalni vodov so pridobljene s strani geodeta. Zaradi morebitnega odstopanja z dejanskim stanjem je potrebno pred pričetkom gradnje preveriti trase in pomeriti globine obstoječih komunalnih vodov. V primeru, da se ugotovi, da so križanja tesna, je potrebna konzultacija z upravljavcem in projektantom.

- | LEGENDA: | |
|---|-----------------------|
|  | PROJEKTIRANI CEVNOVOD |
|  | NADZEMNI HIDRANT |
|  | PODZEMNI HIDRANT |
|  | ZASUN |
|  | ZRAČNIK |
|  | ZAKOČUČENA TOČKA |
|  | HEMA MONTAŽE |

DOPOLNITVE:			
DATUM	OPIS	POTRDIL	PODPIS

 Hidroinženiring d.o.o. Projektiranje in inženiring hidrotehničnih objektov, delilnih naprav in drugih nizkih gradenj Vodovodna cesta 109, 1000 Ljubljana, SLO		IDENT. ŠT.: _____ PODPIS: _____	
VODJA PROJEKTA: Borut ŽELEZNIK, univ.dipl.inž.grod.		IZS: G-0067	
POOBlašČENI INŽENIR: Borut ŽELEZNIK, univ.dipl.inž.grod.		IZS: G-0067 	
SODELAVCI: _____			
INVESTITOR / NAROČNIK: OBČINA DOMŽALE, Ljubljanska cesta 69, 1230 Domžale JP PRODNIK D.O.O., SAVSKA C. 34, 1230 DOMŽALE		_____	
VRSTA IN LOKACIJA OBJEKTA: INVESTICIJSKO VZDRŽEVALNA DELA NA VODOVODNEM OMREŽJU – OBNOVA VODOVODA PO KROŽNI IN PREČNI ULICI V IHANU		_____	
VSEBINA: KROŽNA ULICA – 2.DEEL VZDOLŽNI PROFIL		_____	
VRSTA PROJ. DOK.: PZI		DATUM: DECEMBER 2021	
ŠT. NAČRTA: 2 Načrt gradbenih konstrukcij		MERILO: 1:500/50	
ŠT. PROJEKTA: 40-2301-02-2021		ŠT. RISBE: 2.2.2.2	