


K3
M 1:500/50
M1.K6

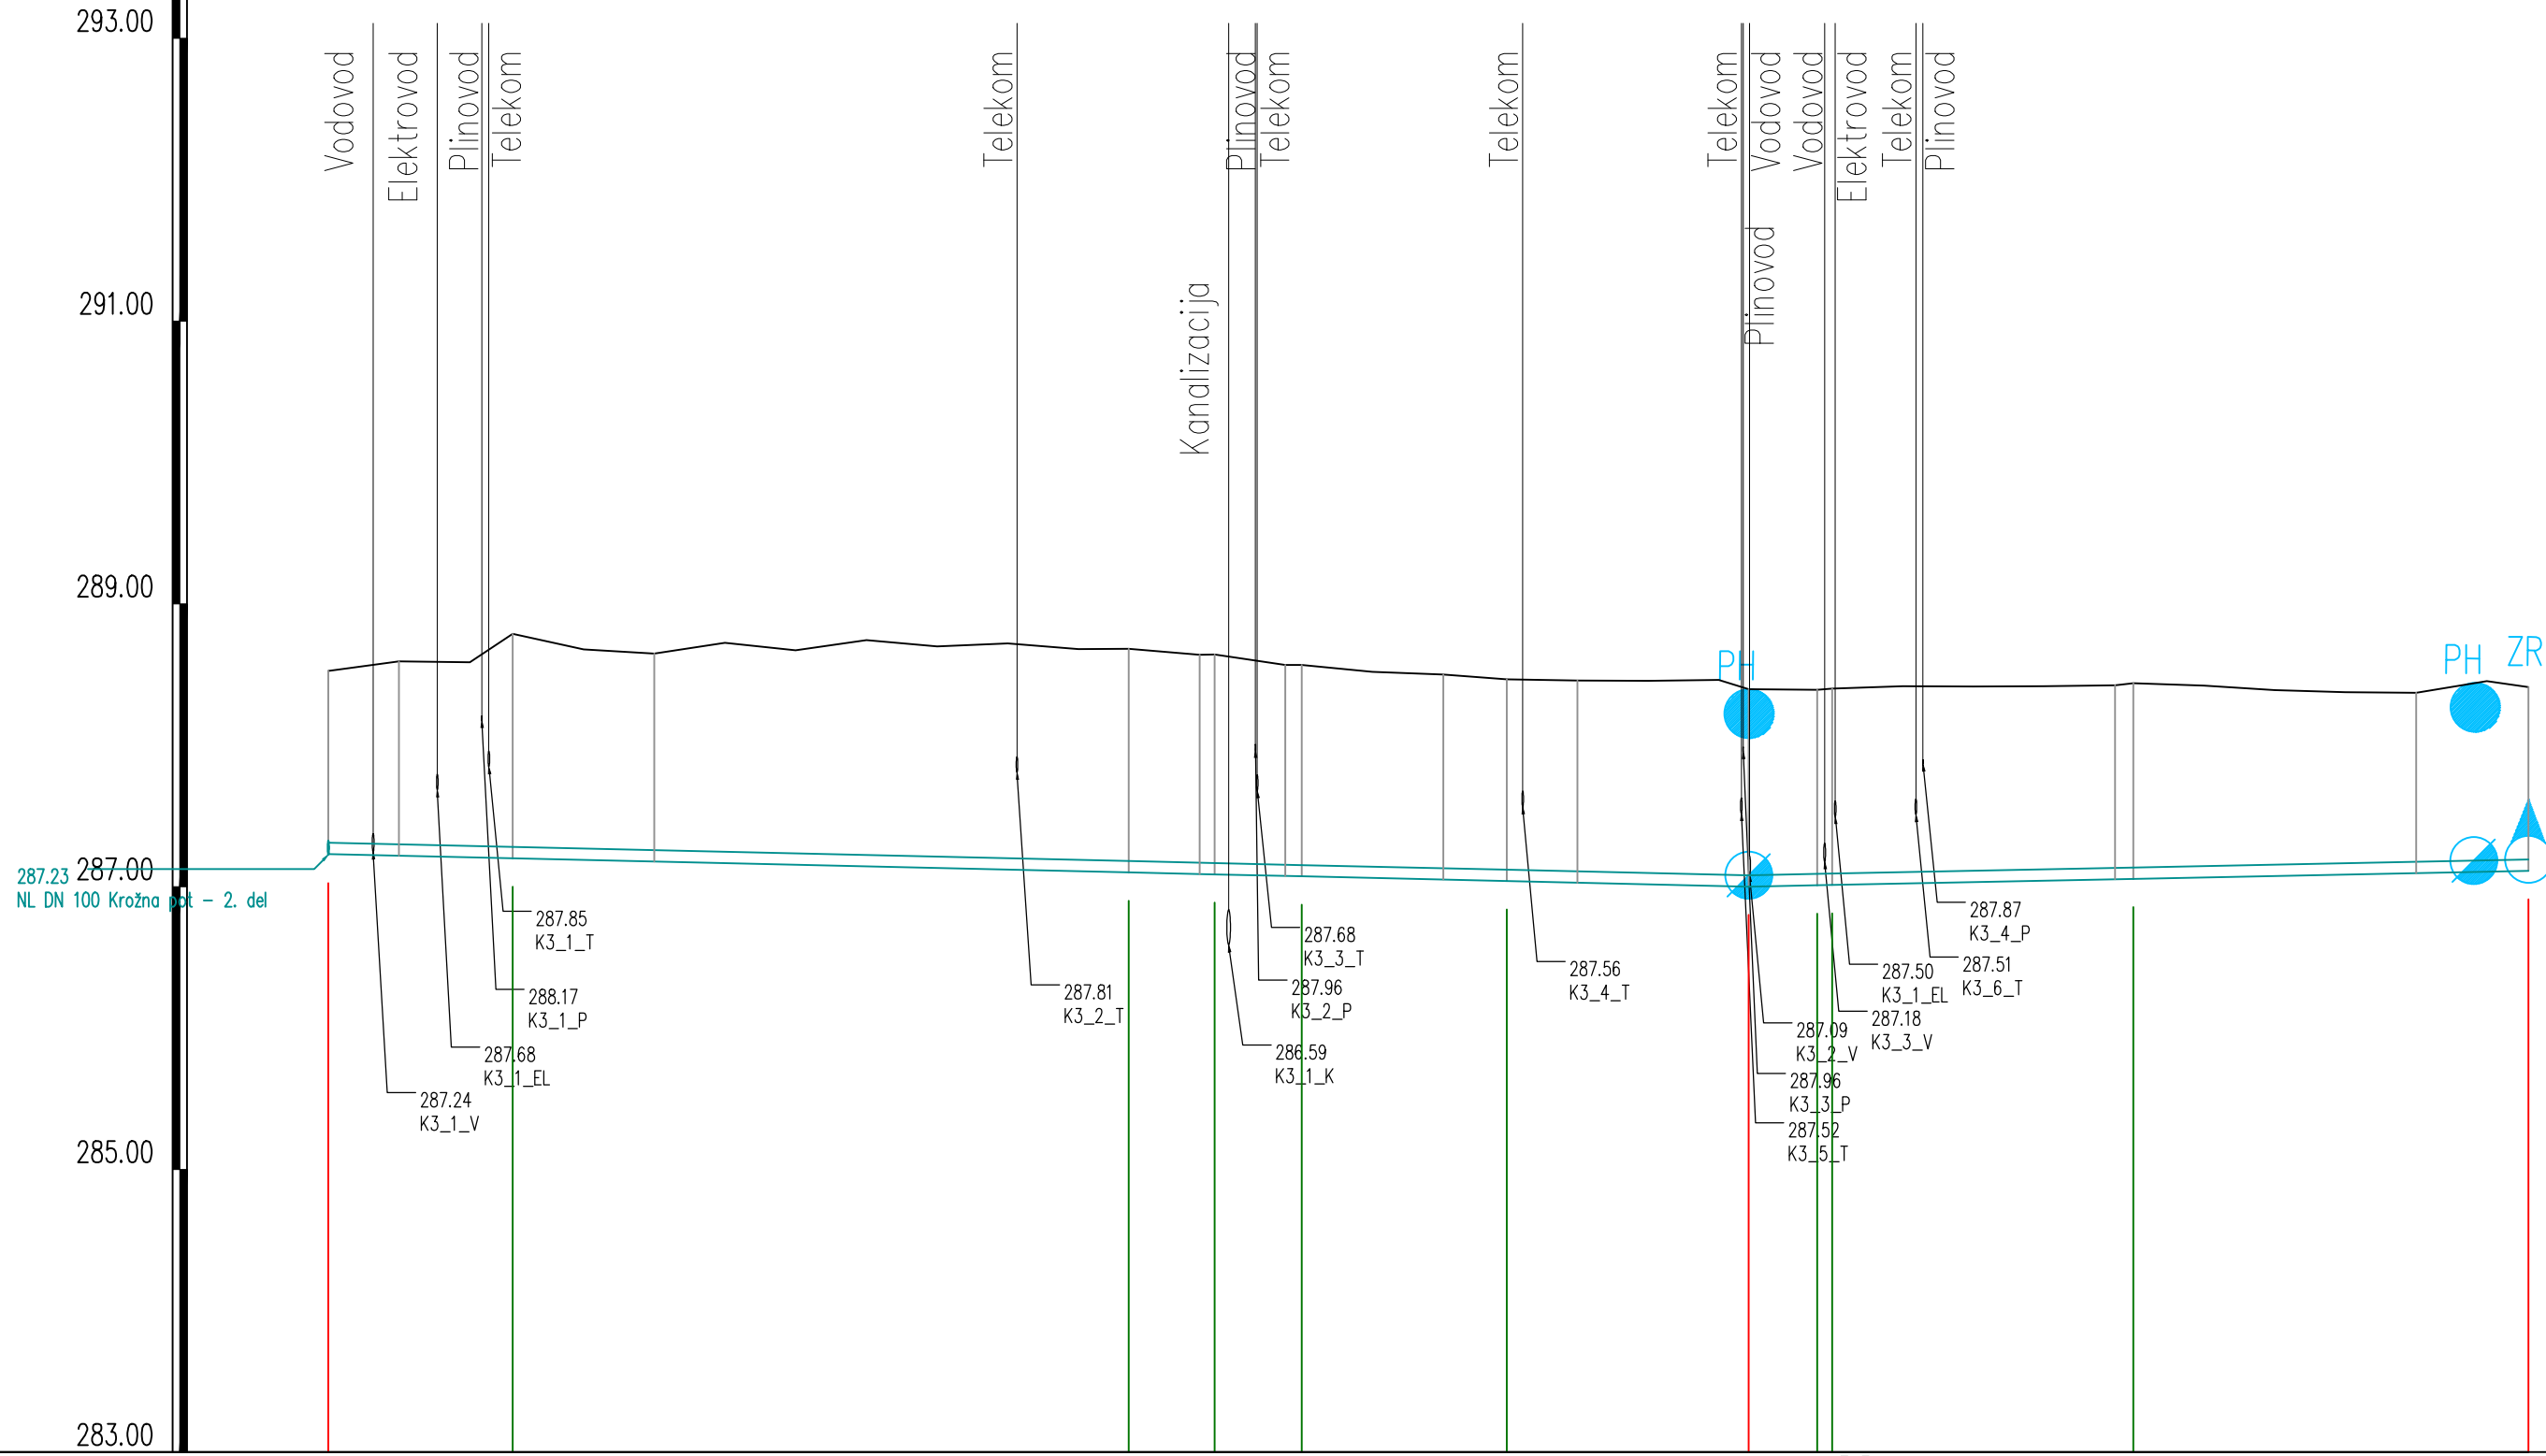

PROFIL	Krožna pot – 2. del																				15	15.1	15.2	15.3	15.3.1	15.3.2	15.4	15.5	15.5.1	15.6	15.7																																		
KOTA TERENA			288.53		288.59		288.59		288.79		288.68		288.65		288.72		288.67		288.74		288.70		288.72		288.68		288.68		288.54		288.57		288.52		288.50		288.47		288.46		288.46		288.46		288.40		288.39		288.42		288.42		288.42		288.42		288.39		288.38		288.37		288.45		288.41
KOTA DNA CEVI			287.23		287.23				287.20																		287.10		287.09		287.07						287.04						287.00		287.01		287.01						287.05							287.11					
GLOBINA IZKOPA			1.40		1.40				1.69																		1.68		1.66		1.60					1.53					1.50		1.48		1.48					1.48							1.40								
PADEC ‰				2.3																				2.0	
RAZDALJA MED PROFILI				13,04			43,56										6,05			37,77										5,9			21,29			27,95																													
STACIONAŽA	0.00				13.04													56.60	62.65	68.62	83.31			100.42	106.32	127.61			155.55																																				
CEV PROFIL DOLŽINA	NL DN 100 , L=156 m	

Opomba: Poteki tras in višinske kote obstoječih komunalni vodov so pridobljene s strani geodeta. Zaradi morebitnega odstopanja z dejanskim stanjem je potrebno pred pričetkom gradnje preveriti trase in pomeriti globine obstoječih komunalnih vodov. V primeru, da se ugotovi, da so križanja tesna, je potrebna konzultacija z upravitelcem in projektantom.

LEGENDA:

- PROJEKTIRAN CEVOD
- NH NADZEMNI HIDRANT
- PH PODZEMNI HIDRANT
- ZASUN
- ZRAČNIK
- 8 ZAKOLUČENA TOČKA
- ③ ŠHEMA MONTAŽE

DOPOLNITVE:

DATUM	OPIS	POTRIL	PODPIS

hidroinženiring d.o.o.
Projekiranje in inženiring hidrotehničnih objektov,
čistilnih naprav in drugih nizkih gradenj
Vodovodna cesta 109, 1000 Ljubljana, SLO

IDENT. ŠT.:
PODPIS:

VODJA PROJEKTA: Borut ŽELEZNIK, univ.dipl.inž.grad. IZS: G-0067

POOBlašČeni inženir: Borut ŽELEZNIK, univ.dipl.inž.grad. IZS: G-0067

SODELAVCI:

INVESTITOR / NAROČNIK: OBČINA DOMŽALE, Ljubljanska cesta 69, 1230 Domžale
JKP PRODNIK D.O.O., SAVSKA C. 34, 1230 DOMŽALE

VRETA IN LOKACIJA OBJEKTA: INVESTICIJSKO VZDRŽEVANJE DELA NA VODOVODNEM OMREŽJU – OBNOVA VODOVODA PO KROŽNI IN PREČNI ULICI V IHANU

VSEBINA: KROŽNA ULICA – ODCEP K3
VZDOLŽNI PROFIL

VRETA PROJ. DOK.: PZI

DATUM: DECEMBER 2021

ŠT. RIŠBE: 2.2.2.5

ŠT. NAČRTA: 2 Načrt gradbenih konstrukcij

MERILO: 1:500/50

ŠT. PROJEKTA: 40-2301-02-2021