

VOZIŠČE SE ZARADI PREČNIH PROKOPOV ZA OBNOVO HIŠNIH VODOVODNIH PRIKLJUČKOV OBNOVI V CELOTNI ŠIRINI OB IZKOPU JARKA ZA CEVOVOD SE VOZIŠČE PRAVILNO ZAREŽE NA VSAKI STRANI 30 cm VEČ KOT JE ŠIRINA JARKA V NIVOJU VOZNE POVRŠINE
IZKOP SE IZVAJA ZA DNEVNO KOLIČINO POLOŽENIH CEVI PO VGRADNJI CEVI SE JAREK ZASUJE DO NIVOJA TERENA (ASFALTA) PO KONČANIH DELIH PRI GRADNJI VODOVODA SE POREZKA SE PREOSTALI DELI ASFALTA V OBLASTI VOZIŠČA CELOTNO VOZNO POVRŠINO SE PREPLASTI Z DVOSLOJNIM ASFALTOM V PRIMERU VEČJE DEBELINE NOSILNEGA SLOJA ASFALTA (VEČ KOT 5 cm) SE LAHKO VGRADI SAMO ZGORNJI OBRABNI SLOJ.

BITUMENSKI BETON AC 11 SURF B 50/70 A3, deb. 4 cm
BITUMINIZIRAN DROBLJENEC AC 22 BASE B 50/70 A3, deb. 6 cm

TAMPON – LOMLJENEC 0.02–60 mm, DEB. 30 cm

OPOZORILNI TRAK


ZASIP Z LOMLJENCEM 0–64 mm

OBSIP CEVI – LOMLJENEC 0–8 mm

LEŽIŠČE CEVI – LOMLJENEC 0–8 mm

PREREZ 1

KARAKTERISTIČNI PREREZ VODOVODA–KROŽNA ULICA

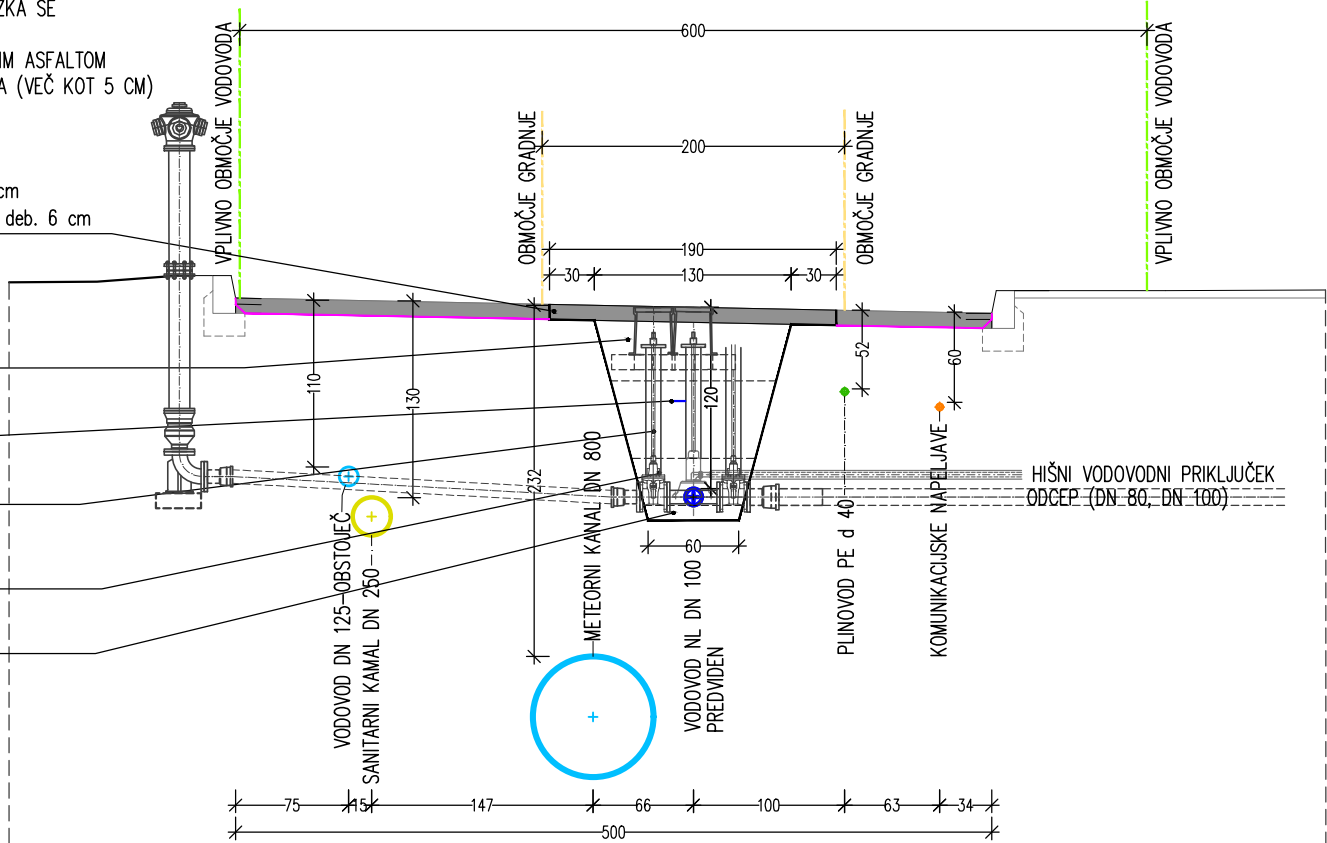

PREREZ 2

KARAKTERISTIČNI PREREZ VODOVODA–KROŽNA ULICA

BITUMENSKI BETON AC 11 SURF B 50/70 A3, deb. 4 cm
BITUMINIZIRAN DROBLJENEC AC 22 BASE B 50/70 A3, deb. 6 cm


TAMPON – LOMLJENEC 0.02–60 mm, DEB. 30 cm

OPOZORILNI TRAK

ZASIP Z LOMLJENCEM 0–64 mm

OBSIP CEVI – LOMLJENEC 0–8 mm

LEŽIŠČE CEVI – LOMLJENEC 0–8 mm

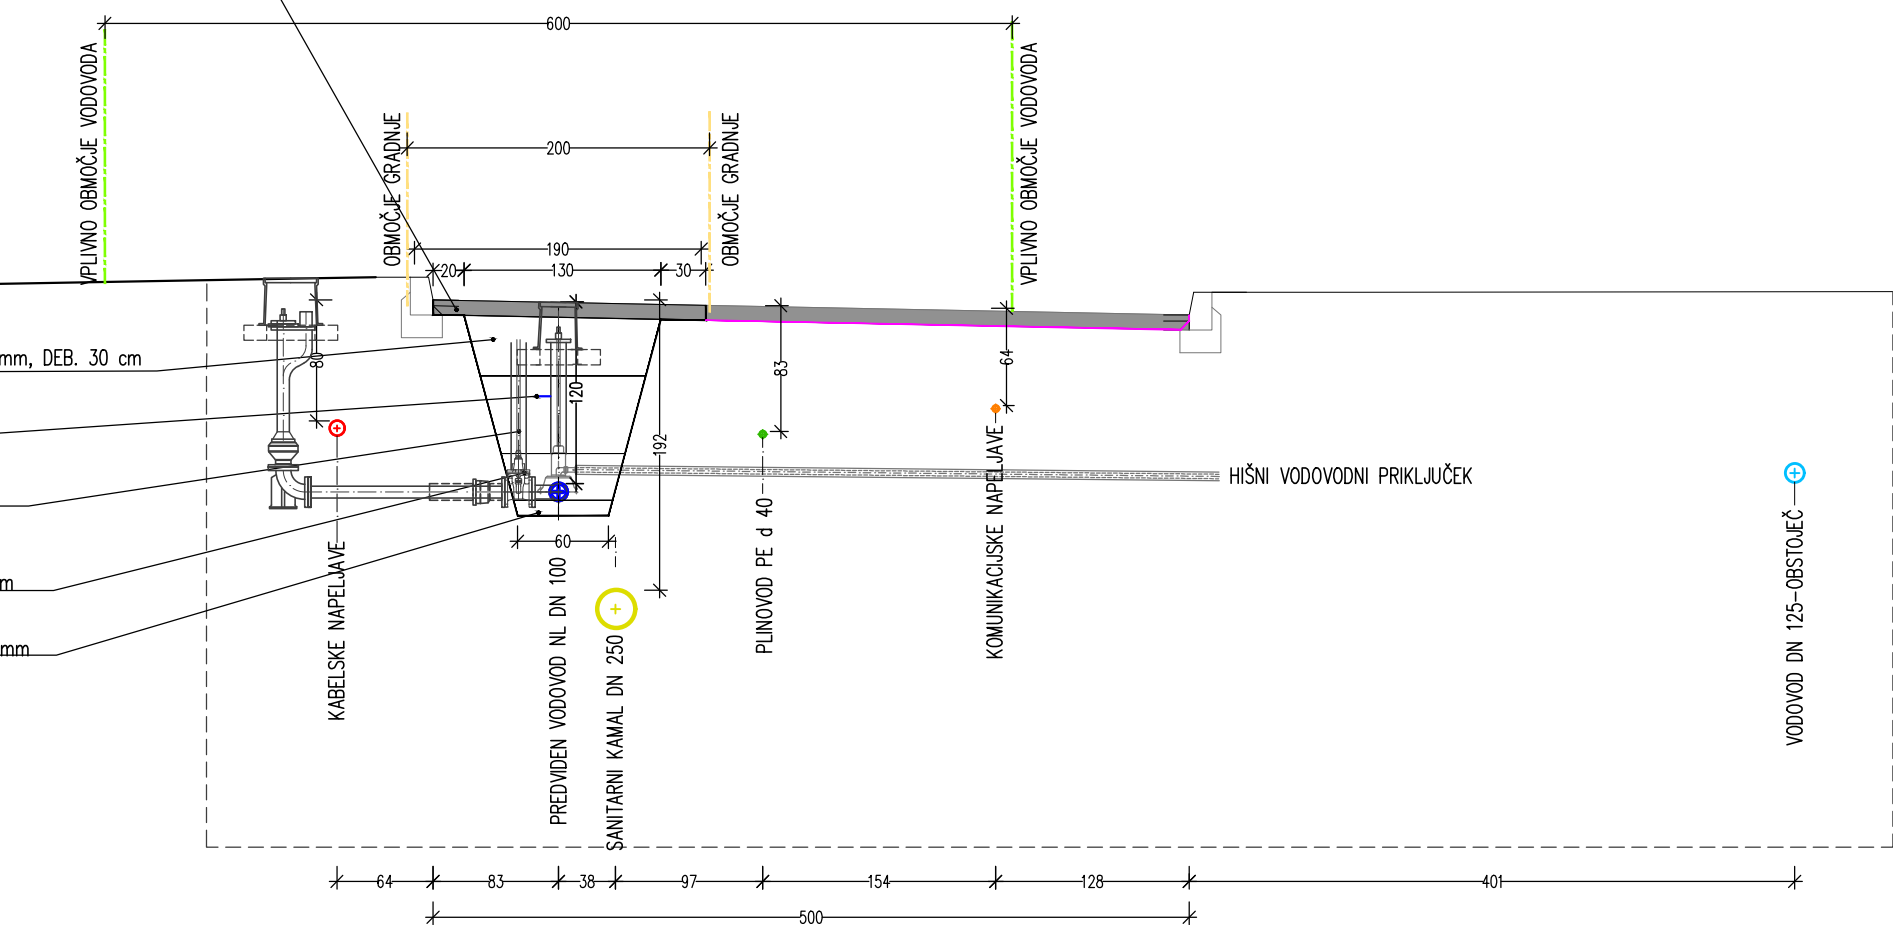

PREREZ 5

KARAKTERISTIČNI PREREZ VODOVODA–PREČNA ULICA

BITUMENSKI BETON AC 11 SURF B 50/70 A3, deb. 4 cm
BITUMINIZIRAN DROBLJENEC AC 22 BASE B 50/70 A3, deb. 6 cm


TAMPON – LOMLJENEC 0.02–60 mm, DEB. 30 cm

OPOZORILNI TRAK

ZASIP Z LOMLJENCEM 0–64 mm

OBSIP CEVI – LOMLJENEC 0–8 mm

LEŽIŠČE CEVI – LOMLJENEC 0–8 mm

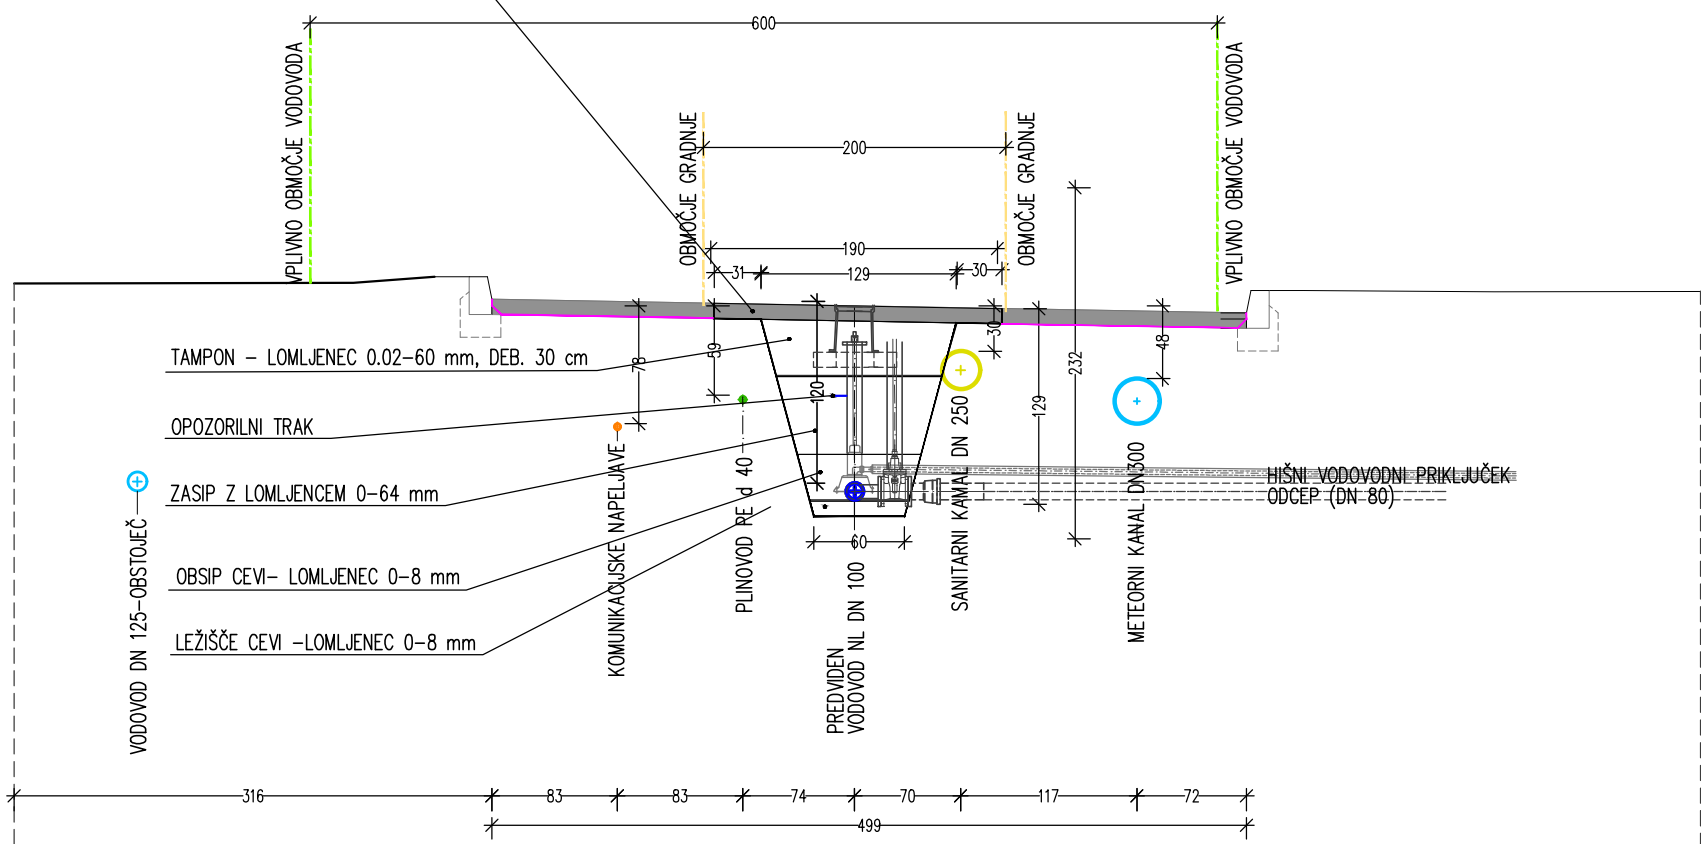

PREREZ 3

KARAKTERISTIČNI PREREZ VODOVODA–KROŽNA ULICA

BITUMENSKI BETON AC 11 SURF B 50/70 A3, deb. 4 cm
BITUMINIZIRAN DROBLJENEC AC 22 BASE B 50/70 A3, deb. 6 cm


TAMPON – LOMLJENEC 0.02–60 mm, DEB. 30 cm

OPOZORILNI TRAK

ZASIP Z LOMLJENCEM 0–64 mm

OBSIP CEVI – LOMLJENEC 0–8 mm

LEŽIŠČE CEVI – LOMLJENEC 0–8 mm

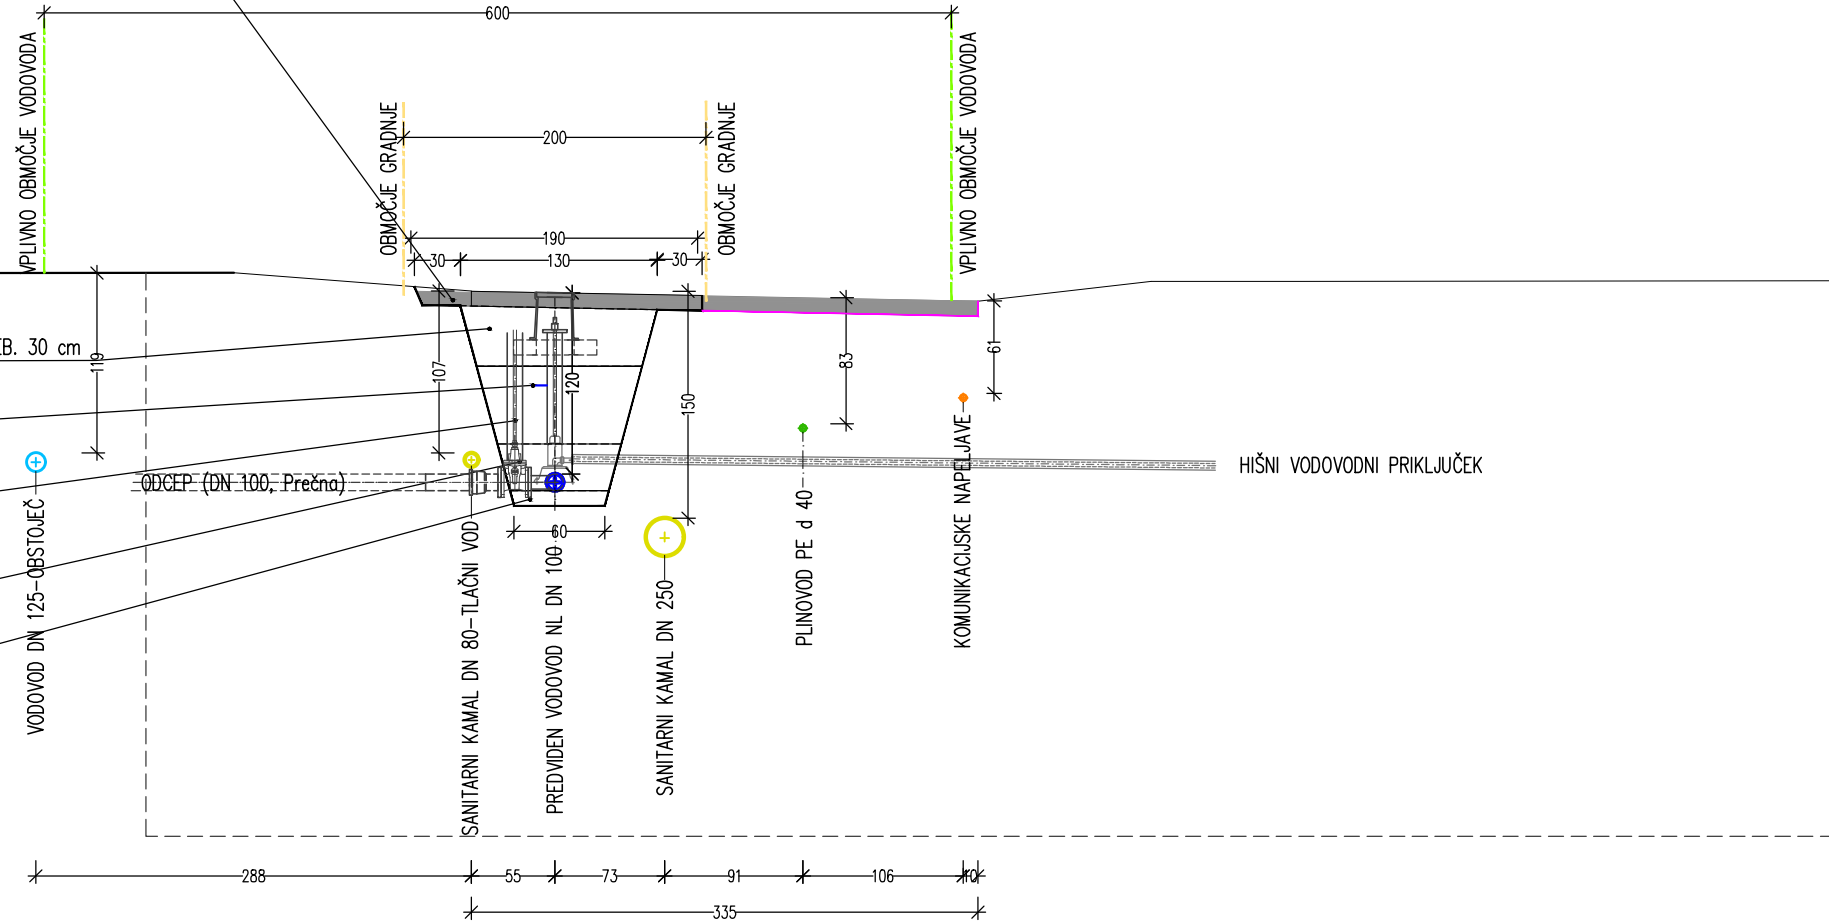

PREREZ 4

KARAKTERISTIČNI PREREZ VODOVODA–PREČNA ULICA

BITUMENSKI BETON AC 11 SURF B 50/70 A3, deb. 4 cm
BITUMINIZIRAN DROBLJENEC AC 22 BASE B 50/70 A3, deb. 6 cm


TAMPON – LOMLJENEC 0.02–60 mm, DEB. 30 cm

OPOZORILNI TRAK

ZASIP Z LOMLJENCEM 0–64 mm

OBSIP CEVI – LOMLJENEC 0–8 mm

LEŽIŠČE CEVI – LOMLJENEC 0–8 mm

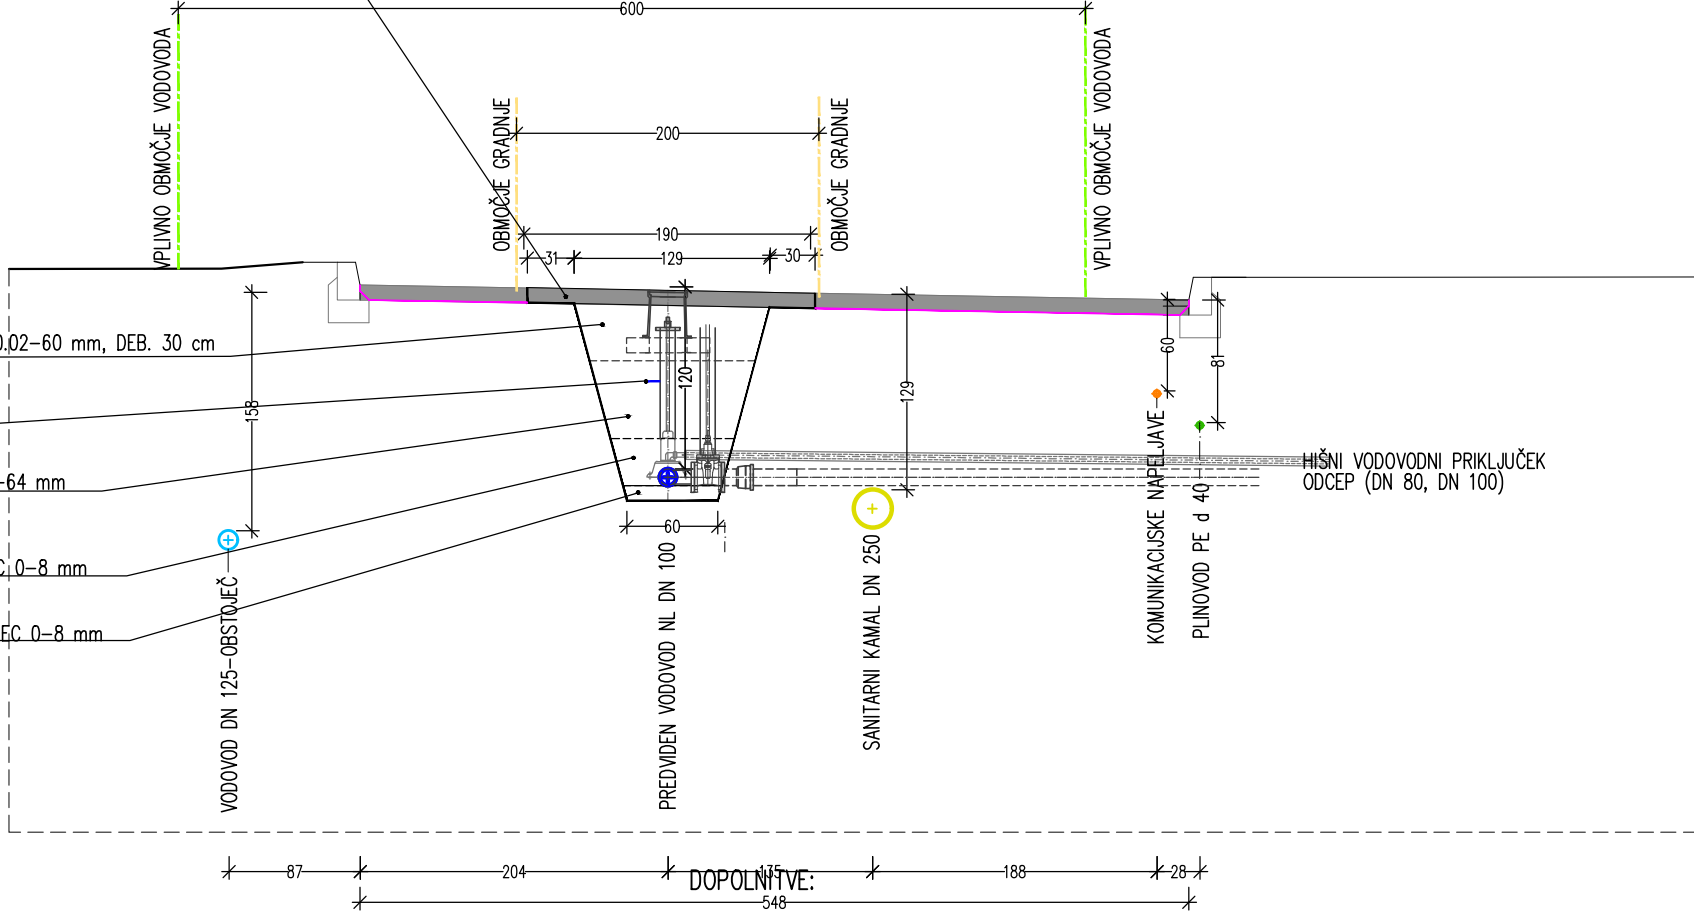

DATUM	OPIS	POTRDILO	PODPIS
hidroinženiring d.o.o. Projektiranje in inženiring hidrotehničnih objektov, čistilnih naprav in drugih nizkih gradenj Vodovodna cesta 109, 1000 Ljubljana, SLO			
VODJA PROJEKTA: Borut ŽELEZNIK, univ.dipl.inž.grad.		IDENT. ŠT.:	PODPIS:
POOBLAŠČENI INŽENIR: Borut ŽELEZNIK, univ.dipl.inž.grad.		IZS: G-0067	
SODELAVCI:			
INVESTITOR / NAROČNIK: OBČINA DOMŽALE, Ljubljanska cesta 69, 1230 Domžale JKP PRODNIK D.O.O., SAVSKA C. 34, 1230 DOMŽALE			
VRSTA IN LOKACIJA OBJEKTA: INVESTICIJSKO VZDRŽEVALNA DELA NA VODOVODNEM OMREŽJU – OBNOVA VODOVODA PO KROŽNI IN PREČNI ULICI V IHANU			
VSEBINA: PREREZI KOMUNALNIH VODOV			
VRSTA PROJ. DOK.:	PZI	DATUM:	DECEMBER 2021
ŠT. NAČRTA:	2 Načrt gradbenih konstrukcij	MERILO:	1:25
ŠT. PROJEKTA:	40–2301–02–2021		ŠT. RISBE: 2.2.4.1.1