


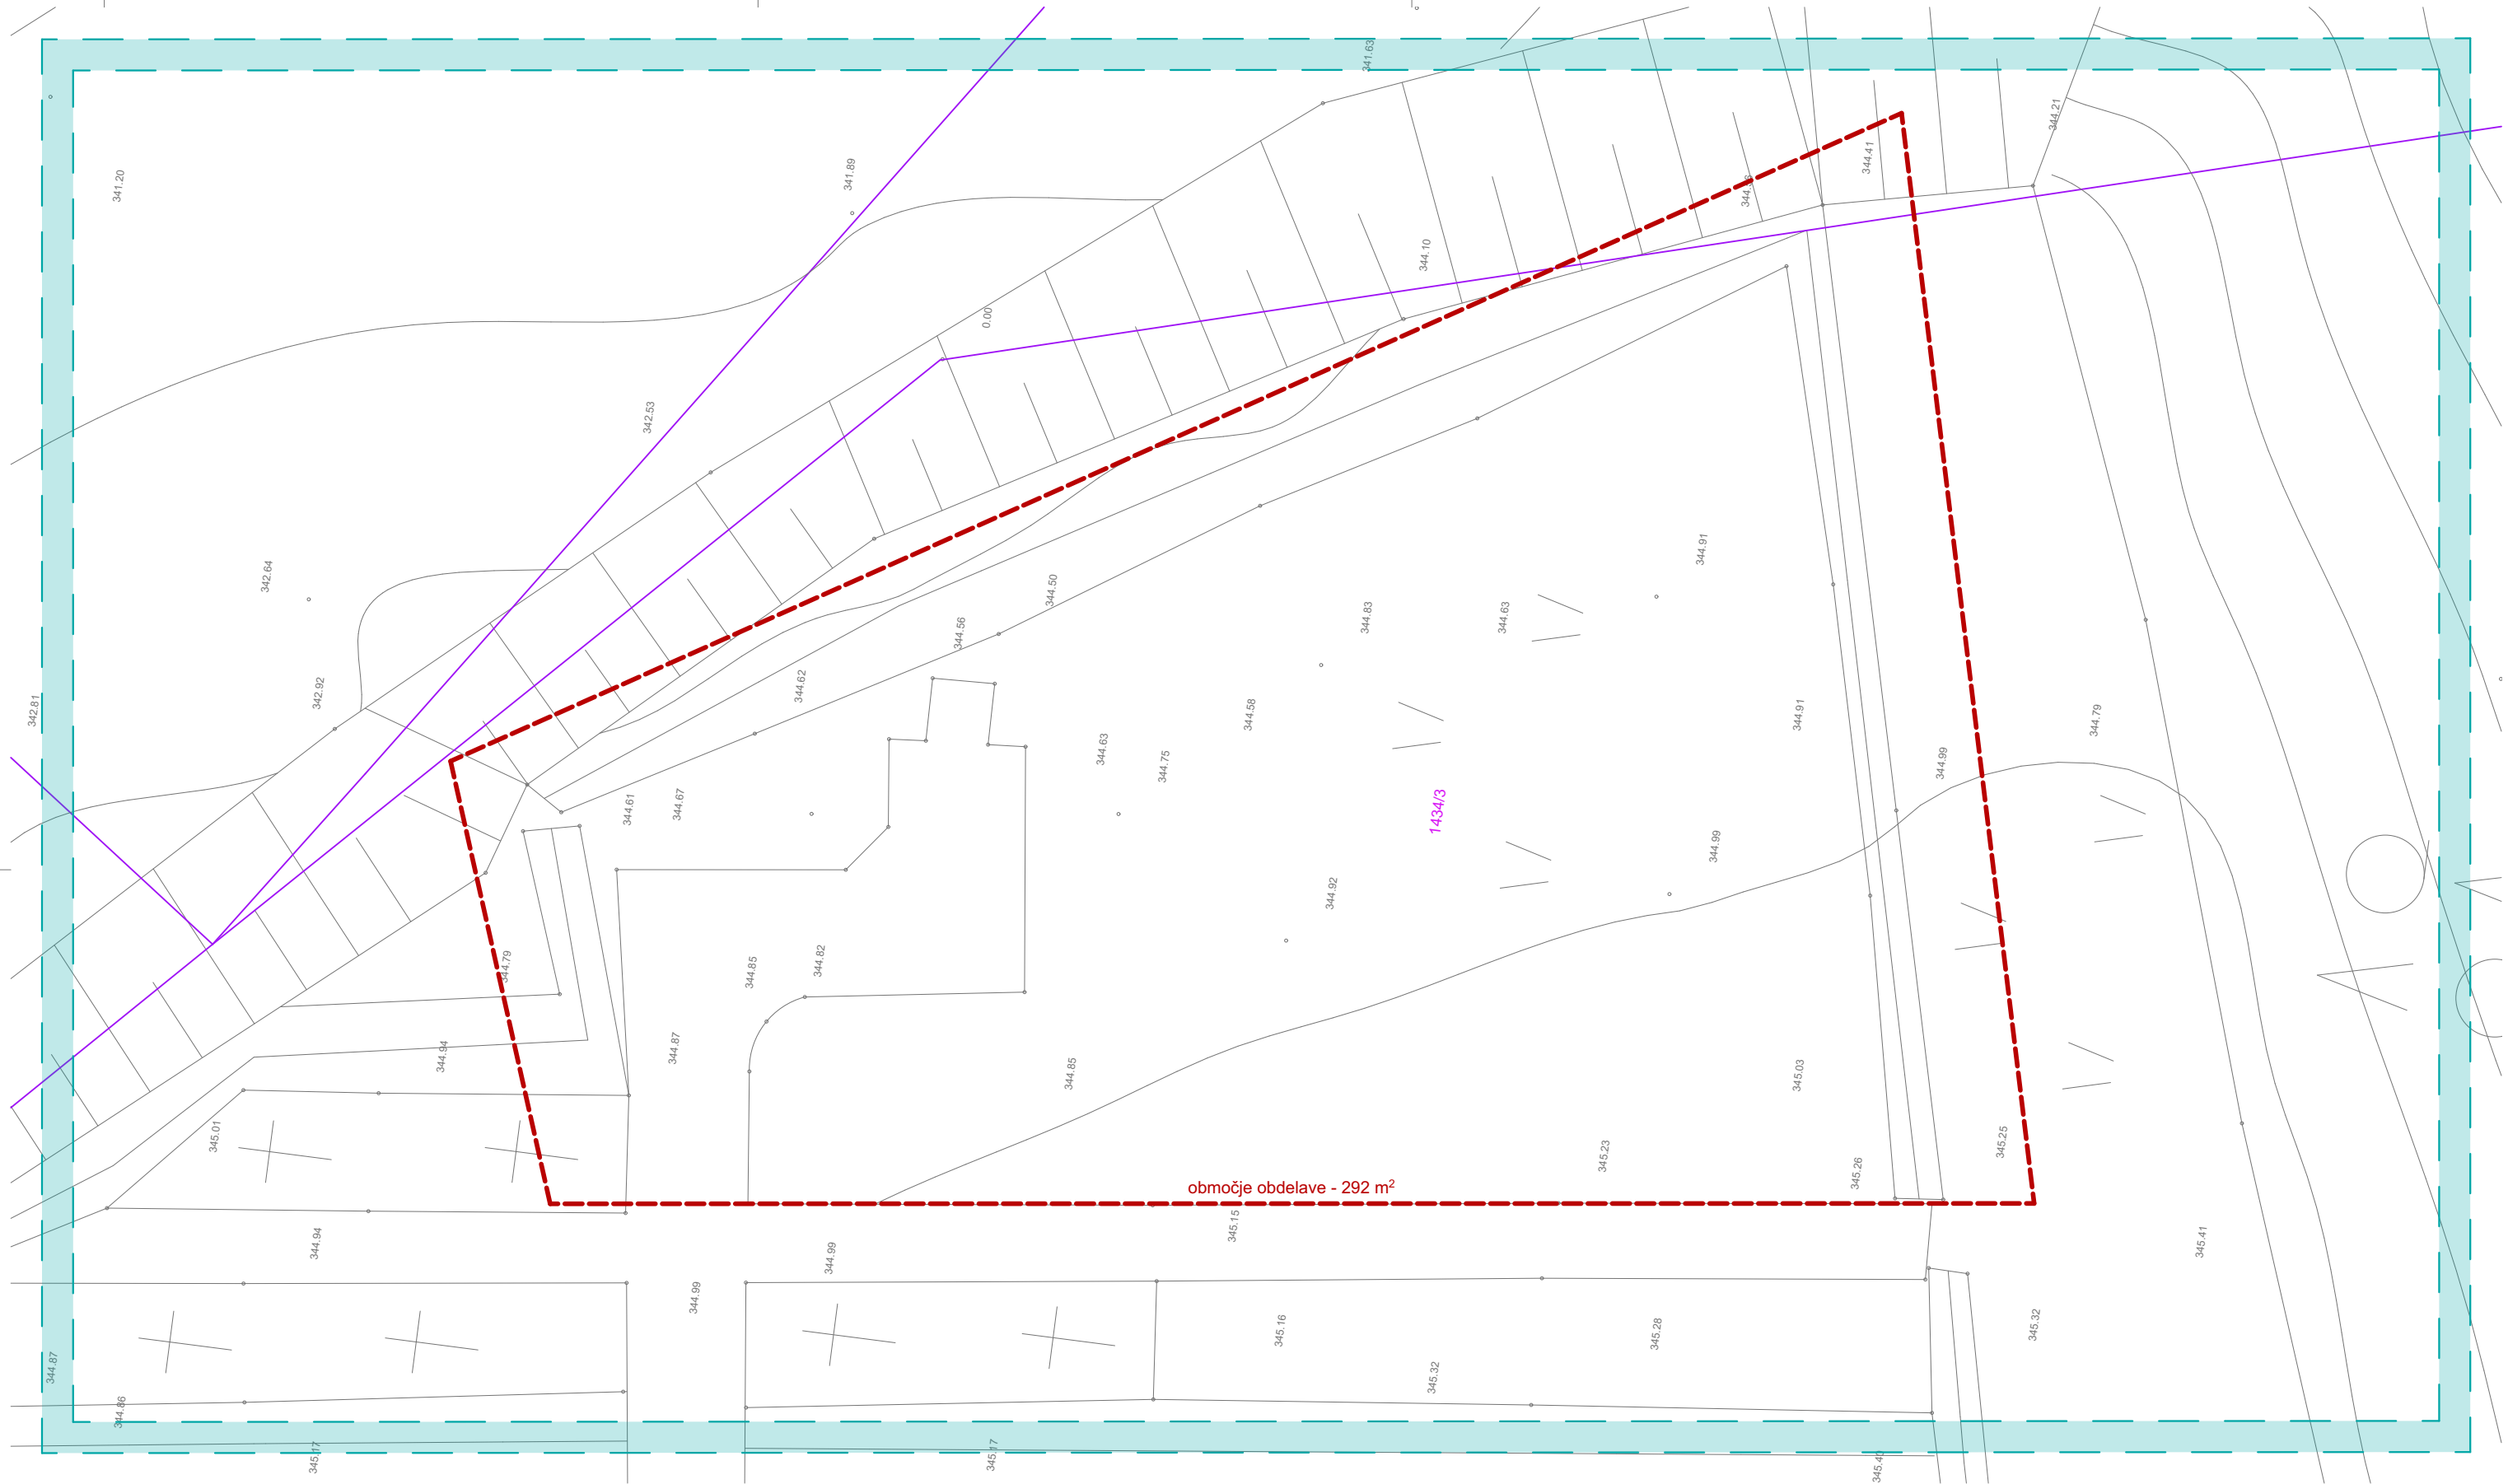

LEGENDA


- območje obdelave
- parcelne meje informativne
- parcelne meje urejene
- Log pri Brezovici - Arheološko najdišče Sv. Janez



investitor	OBČINA LOG DRAGOMER	načrt	Arhitektura	vodja projekta	Rok Benda, u.d.i.a. ZAPS A1179
	Na Grivi 5 Dragomer	št. načrta	172/22	sodelavci:	Eva Jagodič, abs. arh.
objekt	RAZTROS PEPELA	faza	IZP	risba	SITUACIJE
mesto gradnje	Pokopališče LOG	± 0,00	#..	št. lista	01 obstoječe stanje
		datum	14. 11. 2022	datoteka	LOG DRAGOMER_raztros pepela_PZI_2022 10 14.pln

RB

RB inženiring d.o.o. | Glavičeva 27, 1234 Mengeš | info@rba.si www.rba.si 031 863 792

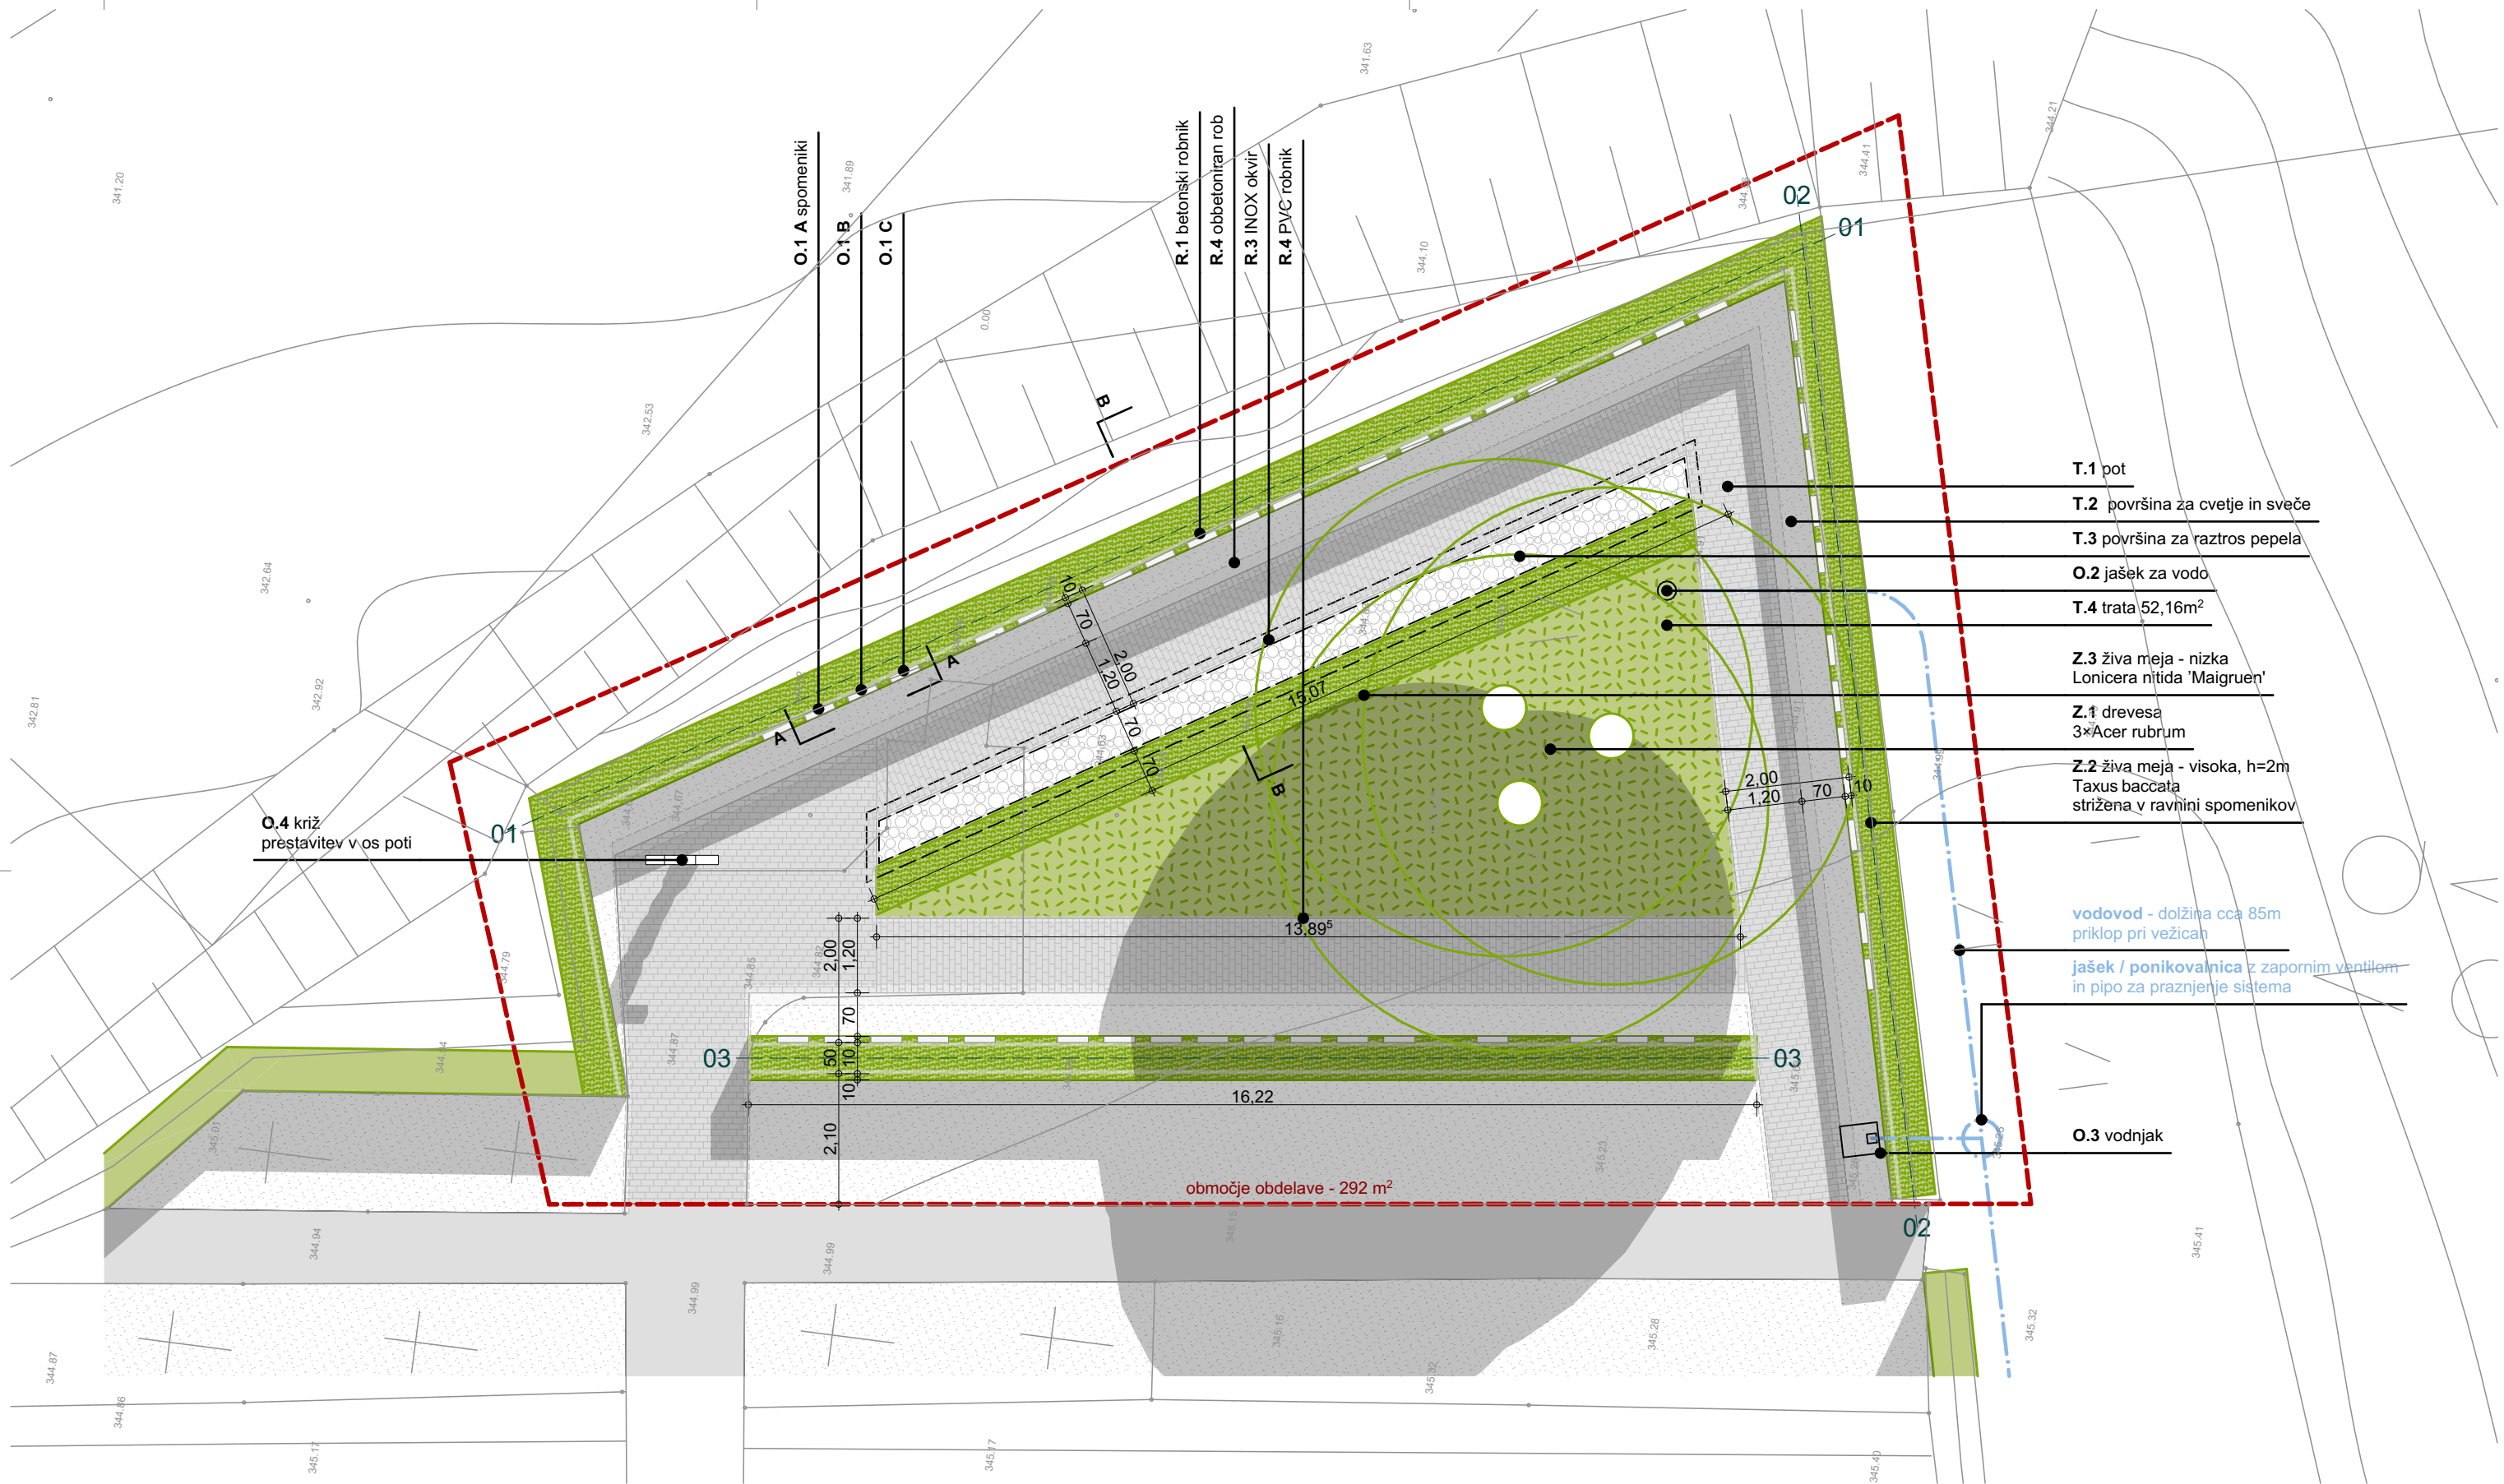

KOLIČINE

ROBNIKI		
poz.	opis	dolžina
R.1	betonski robnik	73,48
R.2	obbetoniran rob	50,07
R.3	INOX	30,17
R.4	PVC Master Edge	34,02

TLAKI		
poz.	opis	površina
T.1	pot	70,04
T.2	površina za cvetje in sveče	36,94
T.3	površina za raztros pepela	10,03
T.4	trata	52,16

OPREMA		
poz.	opis	kol.
O.1 A	spomenik	19
O.1 B	spomenik	14
O.1 C	spomenik	12
O.2	jašek za vodo	1
O.3	vodnjak	1
O.4	križ	1



ZASADITVE		
poz.	opis	dolžina
Z.1	drevo 3x	---
Z.2	živa meja - visoka	58,27
Z.3	živa meja - nizka	14,86

Mere kontrolirati na licu mesta! Vse elemente, materiale, barve, obdelave, in način pritrditve mora potrditi arhitekt! Nejasnosti reševati v sodelovanju z arhitektom!

investitor	OBČINA LOG DRAGOMER	načrt	Arhitektura	vodja projekta	Rok Benda, u.d.i.a. ZAPS A1179
	Na Grivi 5 Dragomer	št. načrta	172/22	sodelavci:	Eva Jagodič, abs. arh.
objekt	RAZTROS PEPELA	faza	IZP	risba	SITUACIJE
mesto gradnje	Pokopališče LOG	± 0,00	#..	št. lista	02 ureditvena situacija
		datum	14. 11. 2022	datoteka	LOG DRAGOMER_raztros pepela_PZI_2022 10 14.pln

RB

RB inženiring d.o.o. | Glavičeva 27, 1234 Mengeš | info@rba.si www.rba.si 031 863 792

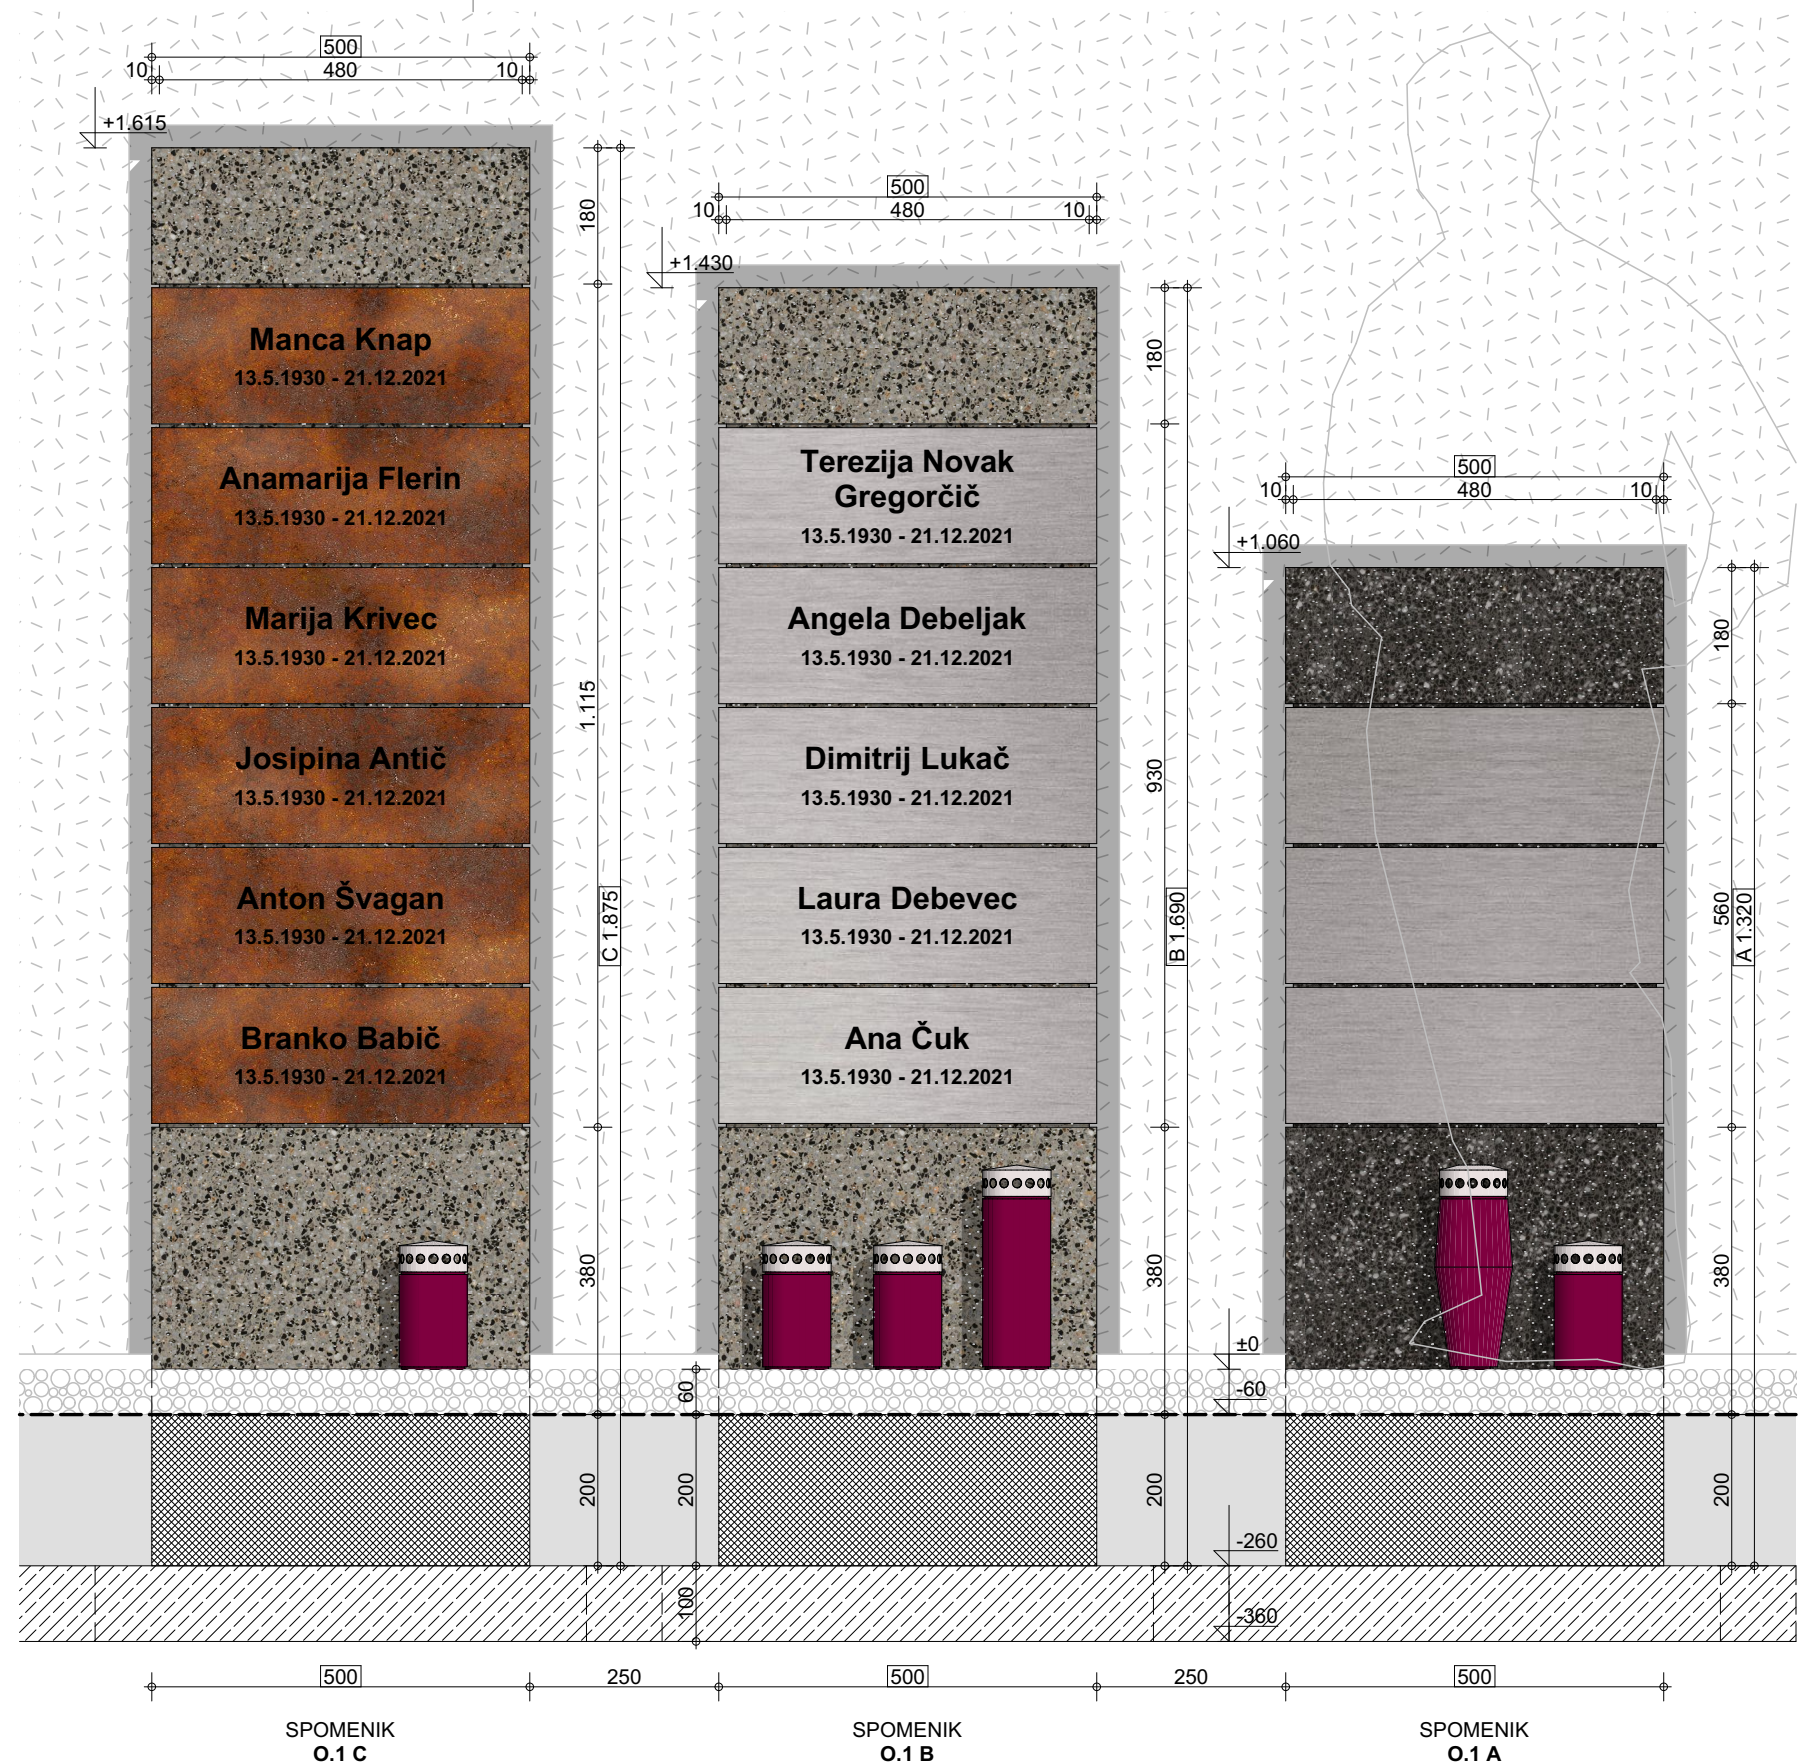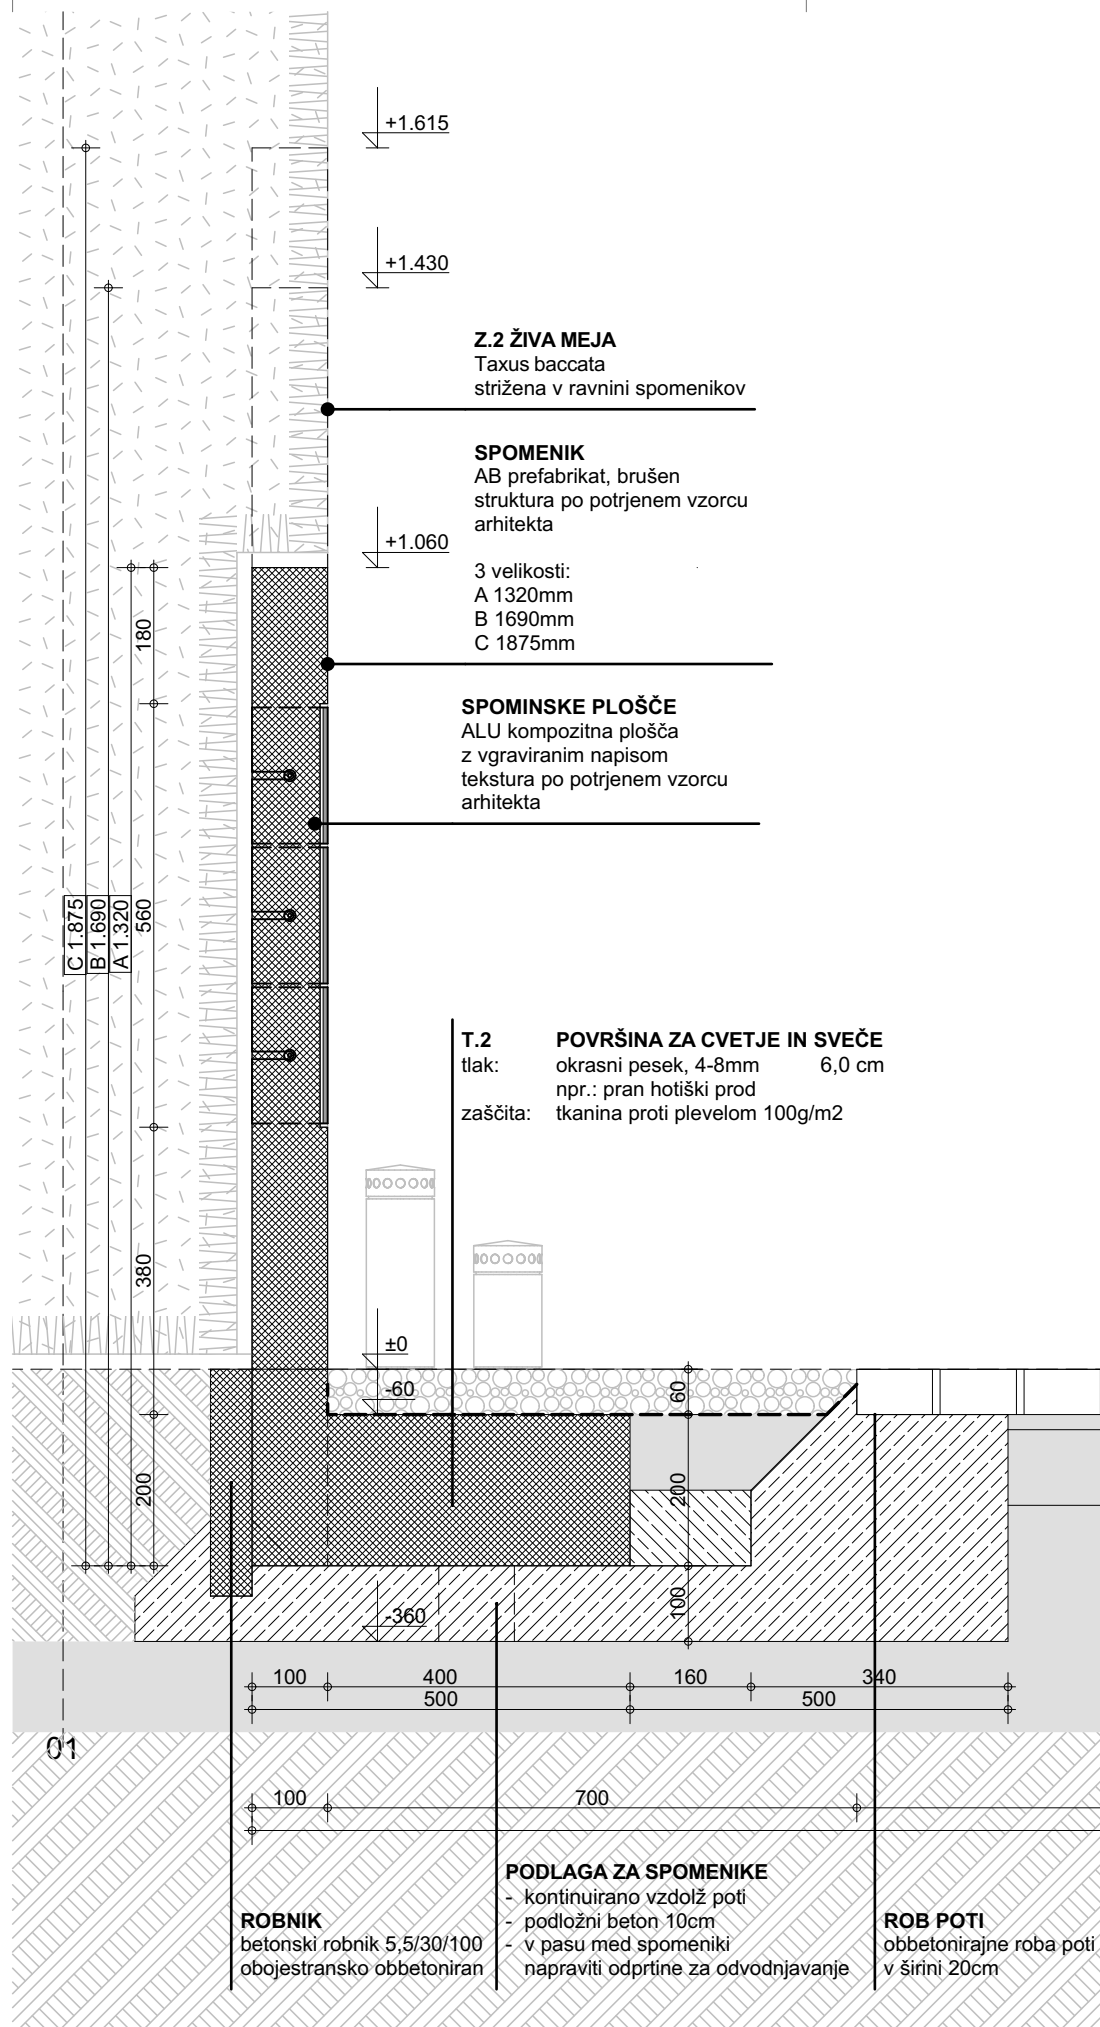


Mere kontrolirati na licu mesta! Vse elemente, materiale, barve, obdelave, in način pritrditve mora potrditi arhitekt! Nejasnosti reševati v sodelovanju z arhitektom!


investitor	OBČINA LOG DRAGOMER	načrt	Arhitektura	vodja projekta	Rok Benda, u.d.i.a. ZAPS A1179
	Na Grivi 5 Dragomer	št. načrta	172/22	sodelavci:	Eva Jagodič, abs. arh.
objekt	RAZTROS PEPELA	faza	IZP	risba	DETAJLI
mesto gradnje	Pokopališče LOG	± 0,00	#..	št. lista	04 pogled AA - spomeniki
		datum	14. 11. 2022	datoteka	LOG DRAGOMER_raztros pepela_PZI_2022 10 14.pln

RB

RB inženiring d.o.o. | Glavičeva 27, 1234 Mengeš | info@rba.si www.rba.si 031 863 792

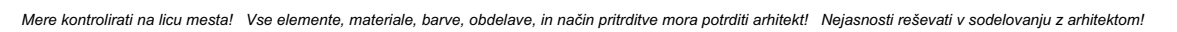


LOG DRAGOMER_raztros pepela_PZI_2022 10 14.pln

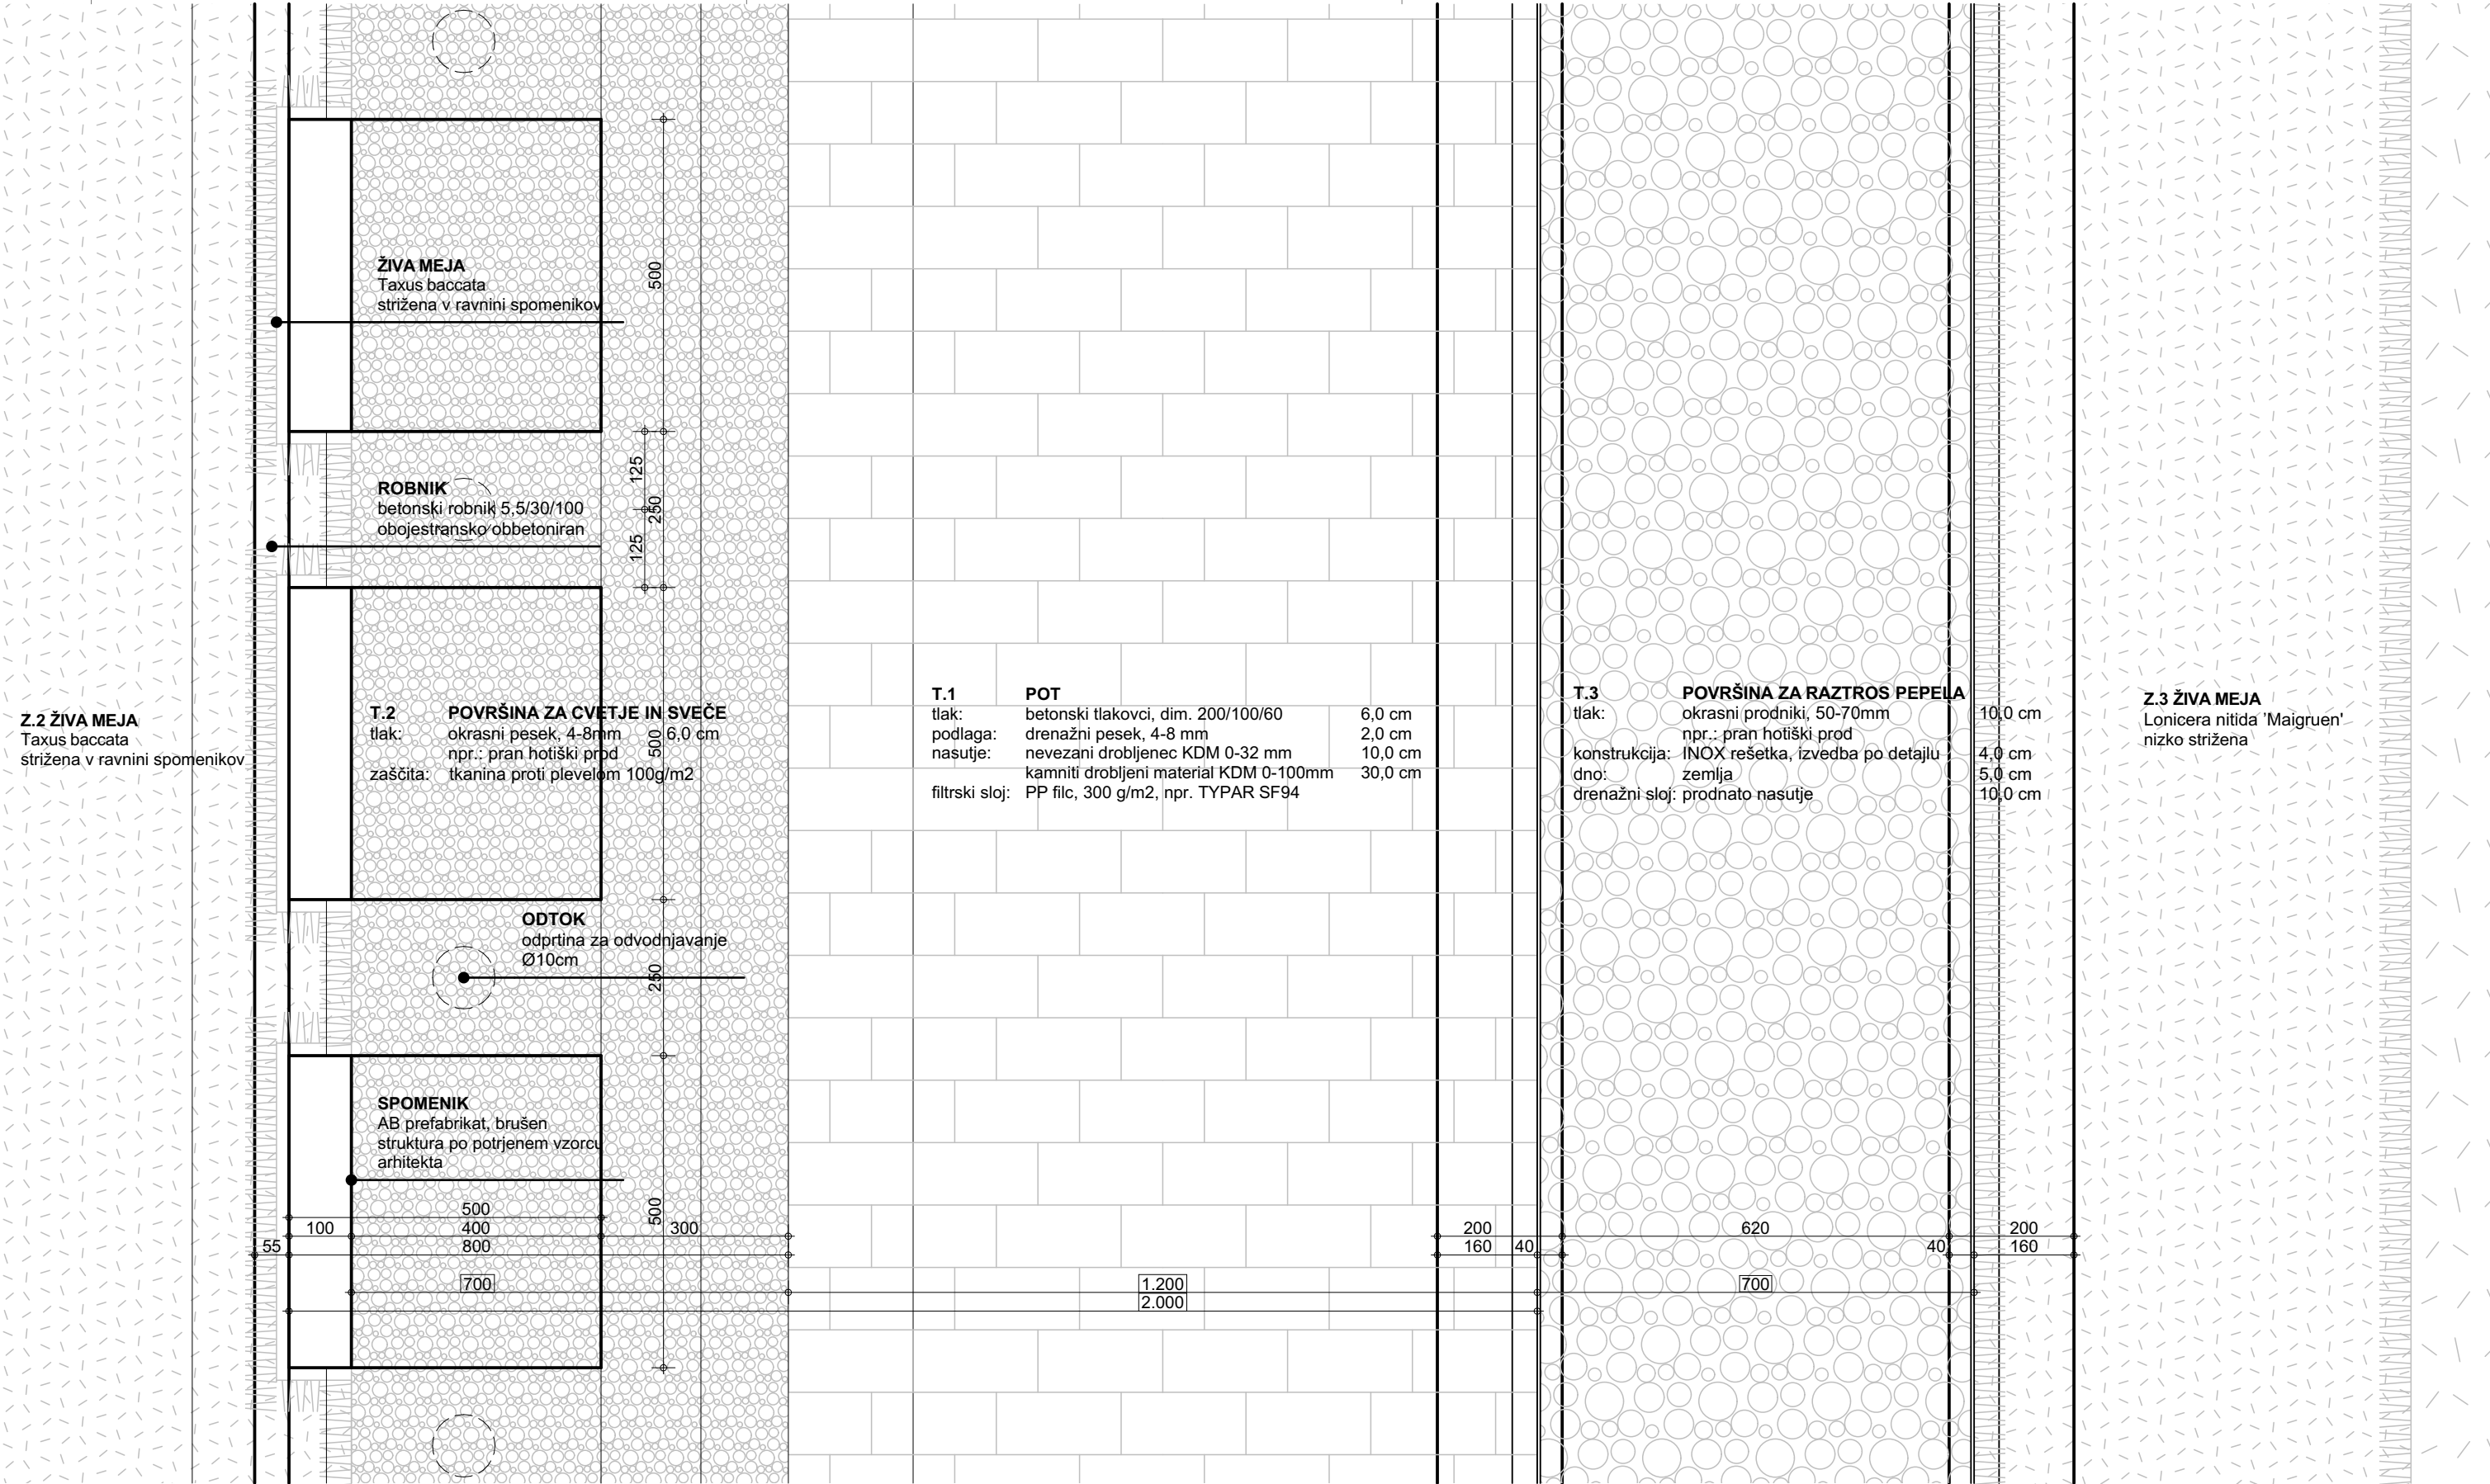

Mere kontrolirati na licu mesta! Vse elemente, materiale, barve, obdelave, in način pritrditve mora potrditi arhitekt! Nejasnosti reševati v sodelovanju z arhitektom!

investitor	OBČINA LOG DRAGOMER	načrt	Arhitektura	vodja projekta	Rok Benda, u.d.i.a. ZAPS A1179
	Na Grivi 5 Dragomer	št. načrta	172/22	sodelavci:	Eva Jagodič, abs. arh.
objekt	RAZTROS PEPELA	faza	IZP	risba	DETAJLI
mesto gradnje	Pokopališče LOG	± 0,00	#.	št. lista	07 tloris
		datum	14. 11. 2022	datoteka	LOG DRAGOMER_raztros pepela_PZI_2022 10 14.pln



RB

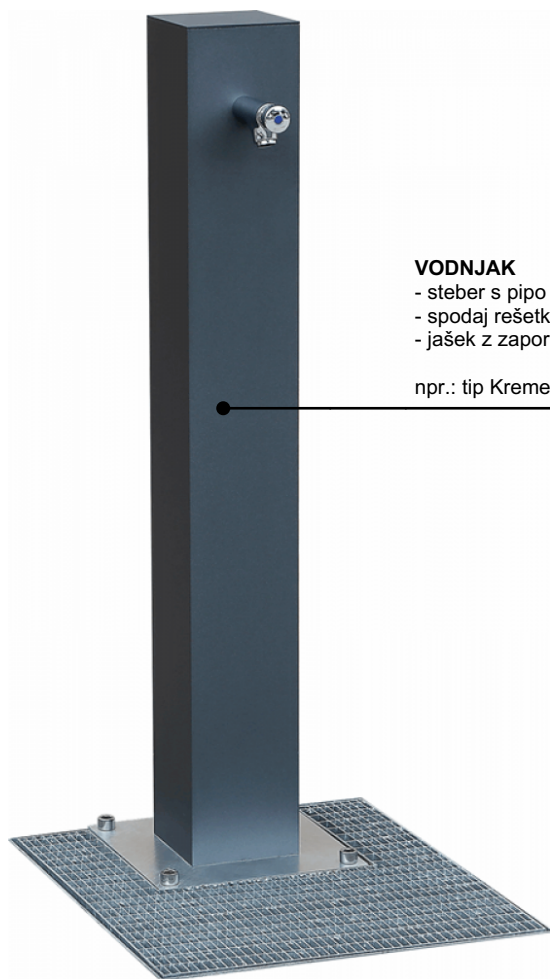

VODNJAK

- steber s pipo in samozaportalnim ventilom
- spodaj rešetka z odtokom
- jašek z zapornim ventilom (zima/leto)

npr.: tip Kremen, Alenue

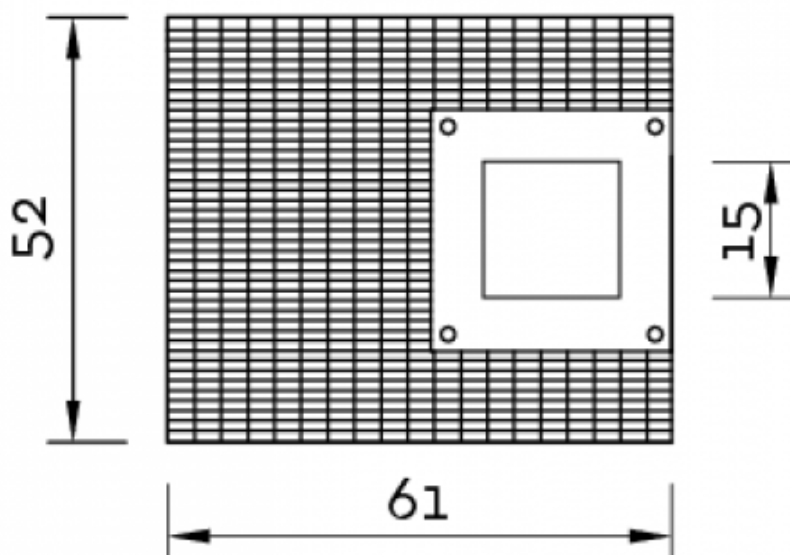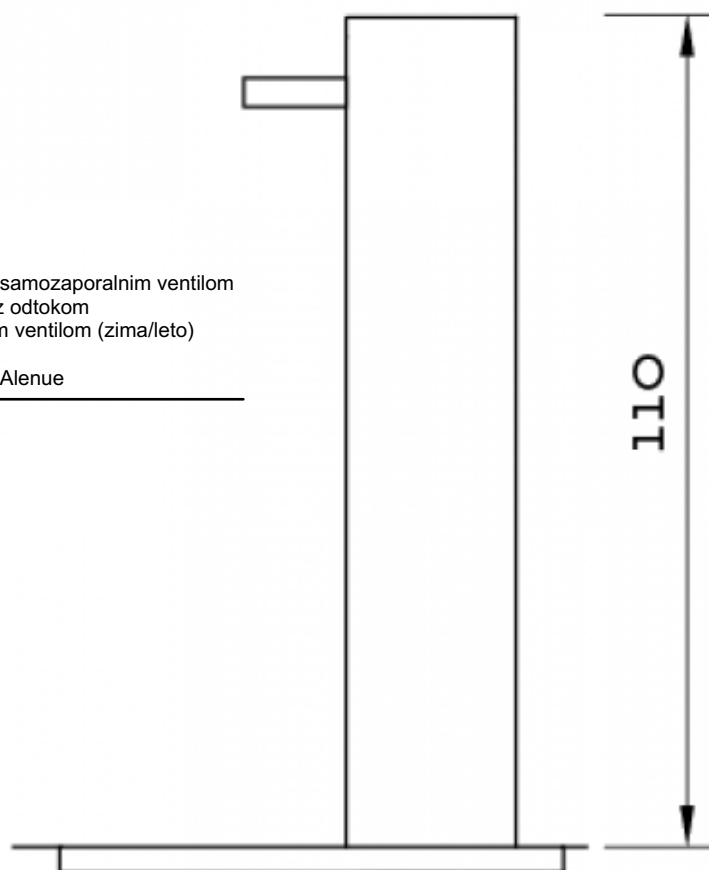

Mere kontrolirati na licu mesta! Vse elemente, materiale, barve, obdelave, in način pritrditve mora potrditi arhitekt! Nejasnosti reševati v sodelovanju z arhitektom!

investitor	OBČINA LOG DRAGOMER	načrt	Arhitektura	vodja projekta	Rok Benda, u.d.i.a. ZAPS A1179
	Na Grivi 5 Dragomer	št. načrta	172/22	sodelavci:	Eva Jagodič, abs. arh.
objekt	RAZTROS PEPELA	faza	IZP	risba	DETALJI
mesto gradnje	Pokopališče LOG	± 0,00	#..	št. lista	08 Vodnjak
		datum	14. 11. 2022	datoteka	LOG DRAGOMER_raztros pepela_PZI_2022 10 14.pln

RB

RB inženiring d.o.o. | Glavičeva 27, 1234 Mengeš | info@rba.si www.rba.si 031 863 792



O.2 JAŠEK ZA VODO

- PVC jašek z ohišjem in pokrovom
- ventil s priklopom za cev Gardena

npr.: tip Vetisa, Ventilski plastičen jašek

Mere kontrolirati na licu mesta! Vse elemente, materiale, barve, obdelave, in način pritrditve mora potrditi arhitekt! Nejasnosti reševati v sodelovanju z arhitektom!

investitor	OBČINA LOG DRAGOMER	načrt	Arhitektura	vodja projekta	Rok Benda, u.d.i.a. ZAPS A1179
	Na Grivi 5 Dragomer	št. načrta	172/22	sodelavci:	Eva Jagodič, abs. arh.
objekt	RAZTROS PEPELA	faza	IZP	risba	DETAJLI
mesto gradnje	Pokopališče LOG	± 0,00	#..	št. lista	09 Jašek za vodo
		datum	14. 11. 2022	datoteka	LOG DRAGOMER_raztros pepela_PZI_2022 10 14.pln

RB

RB inženiring d.o.o. | Glavičeva 27, 1234 Mengeš | info@rba.si www.rba.si 031 863 792