


Oznaka V1 - Notranja WC vrata		Število:	
	Število:	Mera (cm):	Pozicija:
		Različne	Nadstropje

Opis	Notranja WC vrata, enokrilna, namenjena uporabi v javnih sanitarijah.
Dimenzije	Svetla širina: 70–90 cm (skladno s projektom) Višina vrat: 200–210 cm Podboj prilagojen debelini stene.
Material	Vratno krilo iz vlago-odpornega MDF/iverala, površinsko obdelano (CPL ali lak). Podboj kovinski ali lesen, barvan v beli barvi. Okovje primerno za javno rabo.
Opombe in posebnosti	Vrata opremljena s sanitarno ključavnico (WC zapah) z možnostjo odpiranja z zunanje strani v sili, kovinskim ročajem ter kompletno okovino za javno rabo. Odpiranje levo ali desno skladno s tlorisno dokumentacijo. Izvedba primerna za javne objekte in prostore s povečano vlago.

* Vsa vrata, ki mejijo na stopnišče imajo vgrajena primerna samozapirala za javno rabo!
** Vsa vrata, ki mejijo na stopnišče se morajo iz notranje strani vedno odpreti brez ključa! (Kljuka EN 179)
*** Vsa vrata, ki mejijo na stopnišče morajo imeti sistemsko tesnenje dima skladno s standardom SIST EN 1634-3
**** Število vrat, ki morajo biti v skladu z zgornjimi tremi opombami: 7

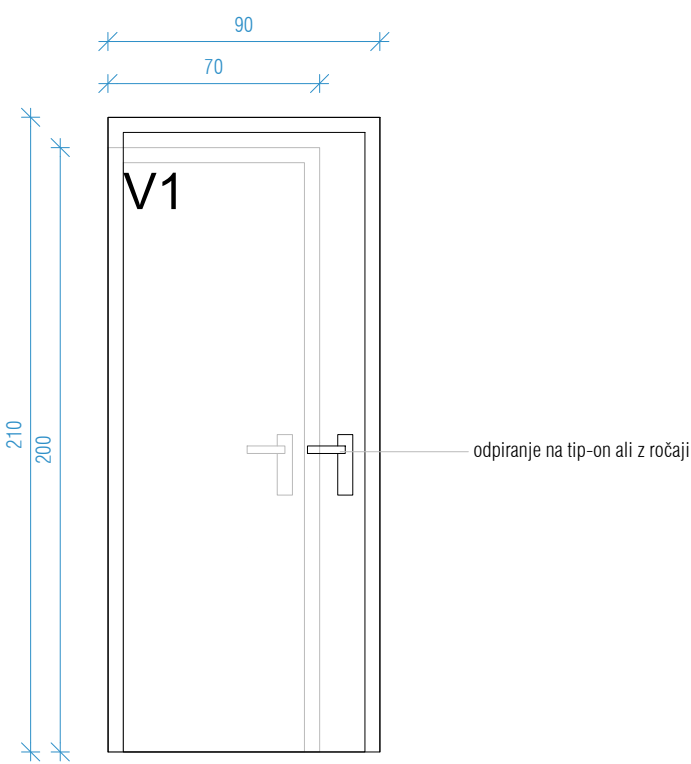

VSE MERE JE POTREBNO PREVERITI NA MESTU PO IZVRŠENIH GRADBENIH DELIH!
KLJUKE IN TIP ZAKLEPANJA PRED IZVEDBO POTRDI NAROČNIK ALI PROJEKTANT!

- MERE PRED IZVEDBO PREVERJATI NA LOKACIJI!
- VSI KOVINSKI DELI SO PROTİKOROZIJSKO ZAŠČITENI IN BARVANI PO RAL ALI NCS - BARVO POTRDI PROJEKTANT
- DELAVNIŠKE NAČRTE PRIPRAVI IZVAJALEC, POTRDI PROJEKTANT
- VSE SPREMEMBE POTRDI PRI PROJEKTANTU
- V KOLIKOR SO MIKROLOKACIJE IN DRUGI DETAJLI DOLOČENI V NAČRTU OPERME, SE UPOŠTEVA SLEDNJE
- VSE DETAJLE IN IZVEDBE IZVAJATI SKLADNO Z NAVODILI PROIZVAJALCEV


MERE PRED IZVEDBO PREVERJATI NA LOKACIJI! VSI KOVINSKI DELI SO PROTİKOROZIJSKO ZAŠČITENI IN BARVANI PO RAL ALI NCS - BARVO POTRDI PROJEKTANT
DELAVNIŠKE NAČRTE PRIPRAVI IZVAJALEC, POTRDI PROJEKTANT
VSE SPREMEMBE POTRDI PRI PROJEKTANTU

6/01

NAČRTI OPREME
OSTALA OPREMA

Arhitektura Gaberščik		Janez Gaberščik d.o.o Glavarjeva ulica 36 1000 Ljubljana		T +386 (0)31 470 364 E info@arhitektura-gaberscik.si W www.arhitektura-gaberscik.si	
Projektant	Janez Gaberščik mag. inž. arh. ZAPS A-1795	Načrt	Arhitektura	Investitor	Elektro Ljubljana, d.d.
Sodelavec		Vrsta	PZI	Objekt	Slovenska cesta 56, 1000 Lj
Projekt št.	2024-12-04	Merilo	1:25	Objekt	Pisarniški in poslovni objekt
Načrt št.	2024-12-04	Datum	Feb 2026	Risba	Načrt opreme

Oznaka V2 - Notranja pisarniška vrata		Število:	
	Število:	Mera (cm):	Pozicija:
		/	Nadstropje
Opis	Notranja pisarniška vrata, izvedena kot polno vratno krilo, namenjena uporabi v javnih in pisarniških prostorih. Vrata so zasnovana za vsakodnevno uporabo ter so oblikovno usklajena z notranjo opremo objekta.		
Dimenzije	Svetla širina vrat: 80-90 cm Višina vrat: 200-210 cm Podboj prilagojen debelini stene, skladno s projektno dokumentacijo.		
Material	Vratno krilo v leseni / iveralni konstrukciji, s površinsko obdelavo CPL, furnir ali lak, po izboru projektanta. Podboj ustreznega tipa (leseni ali kovinski). Vrata so opremljena s ključavnico, cilindrom, kljuko in kompletno okovino. Barva vratnega krila, podboja in okovja skladno s tehničnim poročilom in usklajena z ostalo notranjo opremo.		
Opombe in posebnosti	Odpiranje vrat je levo ali desno, skladno s tlorisno dokumentacijo. Izvedba mora biti primerna za javne objekte, z možnostjo protipožarne (npr. EI30) in akustične izvedbe, v skladu z veljavnimi predpisi. * Vsa vrata, ki mejijo na stopnišče imajo vgrajena primerna samozapirala za javno rabo! ** Vsa vrata, ki mejijo na stopnišče se morajo iz notranje strani vedno odpreti brez ključa! (Kljuka EN 179) *** Vsa vrata, ki mejijo na stopnišče morajo imeti sistemsko tesnenje dima skladno s standardom SIST EN 1634-3 **** Število vrat, ki morajo biti v skladu z zgornjimi tremi opombami: 2		

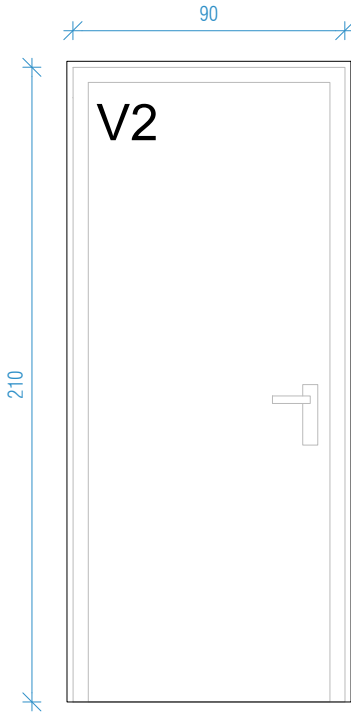

VSE MERE JE POTREBNO PREVERITI NA MESTU PO IZVRŠENIH GRADBENIH DELIH!
KLJUKE IN TIP ZAKLEPANJA PRED IZVEDBO POTRDI NAROČNIK ALI PROJEKTANT!

- MERE PRED IZVEDBO PREVERJATI NA LOKACIJI!
- VSI KOVINSKI DELI SO PROTIKOROZIJSKO ZAŠČITENI IN BARVANI PO RAL ALI NCS - BARVO POTRDI PROJEKTANT
- DELAVNIŠKE NAČRTE PRIPRAVI IZVAJALEC, POTRDI PROJEKTANT
- VSE SPREMEMBE POTRDI PRI PROJEKTANTU
- V KOLIKOR SO MIKROLOKACIJE IN DRUGI DETAJLI DOLOČENI V NAČRTU OPERME, SE UPOŠTEVA SLEDNJE
- VSE DETAJLE IN IZVEDBE IZVAJATI SKLADNO Z NAVODILI PROIZVAJALCEV

MERE PRED IZVEDBO PREVERJATI NA LOKACIJI! VSI KOVINSKI DELI SO PROTIKOROZIJSKO ZAŠČITENI IN BARVANI PO RAL ALI NCS - BARVO POTRDI PROJEKTANT
DELAVNIŠKE NAČRTE PRIPRAVI IZVAJALEC, POTRDI PROJEKTANT
VSE SPREMEMBE POTRDI PRI PROJEKTANTU

6/02

NAČRTI OPREME
OSTALA OPREMA


Arhitektura Gaberščik

Janez Gaberščik d.o.o
Glavarjeva ulica 36
1000 Ljubljana

T +386 (0)31 470 364
E info@arhitektura-gaberscik.si
W www.arhitektura-gaberscik.si

Projektant	Janez Gaberščik mag. inž. arh. ZAPS A-1795	Načrt	Arhitektura	Investitor	Elektro Ljubljana, d.d.
Sodelavec		Vrsta	PZI	Objekt	Slovenska cesta 56, 1000 Lj
Projekt št.	2024-12-04	Merilo	1:25	Objekt	Pisarniški in poslovni objekt
Načrt št.	2024-12-04	Datum	Feb 2026	Risba	Načrt opreme

Oznaka V3 - Notranja pisarniška vrata		Število:	
	Število:	Mera (cm):	Pozicija:
		Različne	Nadstropje
Opis	Notranja pisarniška steklena vrata s kovinskim okvirjem in nadsvetlobo, namenjena uporabi v javnih pisarniških prostorih.		
Dimenzije	Svetla širina vratnega krila: 80-90 cm Višina krilnih vrat: 200-210 cm Višina nadsvetlobe: 40-50 cm Skupna višina elementa: 250 cm		
Material	Vratno krilo in nadsvetloba iz varnostnega stekla v kovinskem okvirju, z matirano (jedkano) nalepko na krilu od +50 cm nad gotovim tlakom. Opremljeno s ključavnico, cilindrom, kljuko in kompletno okovino.		
Opombe in posebnosti	Opremljeno s ključavnico, cilindrom, kljuko in kompletno okovino. * Vsa vrata, ki mejijo na stopnišče imajo vgrajena primerna samozapirala za javno rabo! ** Vsa vrata, ki mejijo na stopnišče se morajo iz notranje strani vedno odpreti brez ključa! (Kljuka EN 179) *** Vsa vrata, ki mejijo na stopnišče morajo imeti sistemsko tesnenje dima skladno s standardom SIST EN 1634-3 **** Število vrat, ki morajo biti v skladu z zgornjimi tremi opombami: 0		

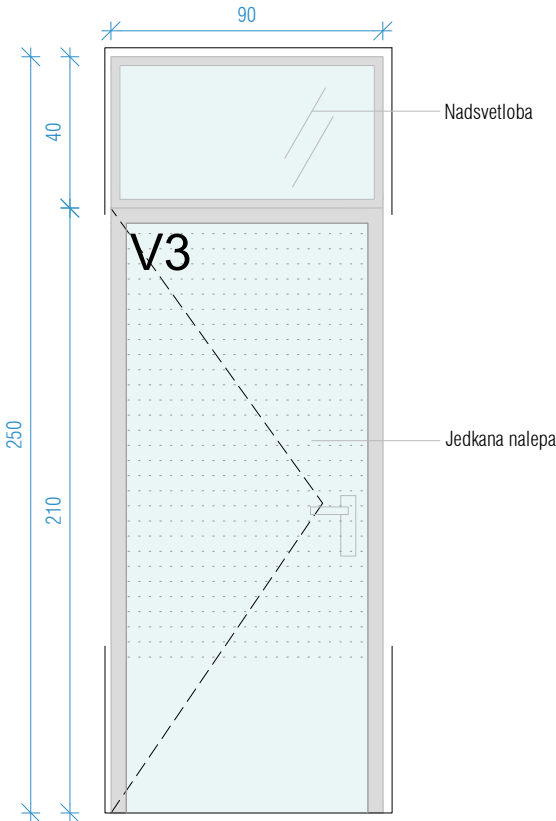

VSE MERE JE POTREBNO PREVERITI NA MESTU PO IZVRŠENIH GRADBENIH DELIH!
KLJUKE IN TIP ZAKLEPANJA PRED IZVEDBO POTRDI NAROČNIK ALI PROJEKTANT!

- MERE PRED IZVEDBO PREVERJATI NA LOKACIJI!
- VSI KOVINSKI DELI SO PROTIKOROZIJSKO ZAŠČITENI IN BARVANI PO RAL ALI NCS - BARVO POTRDI PROJEKTANT
- DELAVNIŠKE NAČRTE PRIPRAVI IZVAJALEC, POTRDI PROJEKTANT
- VSE SPREMEMBE POTRDI PRI PROJEKTANTU
- V KOLIKOR SO MIKROLOKACIJE IN DRUGI DETAJLI DOLOČENI V NAČRTU OPERME, SE UPOŠTEVA SLEDNJE
- VSE DETAJLE IN IZVEDBE IZVAJATI SKLADNO Z NAVODILI PROIZVAJALCEV

MERE PRED IZVEDBO PREVERJATI NA LOKACIJI! VSI KOVINSKI DELI SO PROTIKOROZIJSKO ZAŠČITENI IN BARVANI PO RAL ALI NCS - BARVO POTRDI PROJEKTANT
DELAVNIŠKE NAČRTE PRIPRAVI IZVAJALEC, POTRDI PROJEKTANT
VSE SPREMEMBE POTRDI PRI PROJEKTANTU

6/03

NAČRTI OPREME
OSTALA OPREMA

Arhitektura Gaberščik

Janez Gaberščik d.o.o
Glavarjeva ulica 36
1000 Ljubljana

T +386 (0)31 470 364
E info@arhitektura-gaberscik.si
W www.arhitektura-gaberscik.si

Projektant	Janez Gaberščik mag. inž. arh. ZAPS A-1795	Načrt	Arhitektura	Investitor	Elektro Ljubljana, d.d.
Sodelavec		Vrsta	PZI	Objekt	Slovenska cesta 56, 1000 Lj
Projekt št.	2024-12-04	Merilo	1:25	Objekt	Pisarniški in poslovni objekt
Načrt št.	2024-12-04	Datum	Feb 2026	Risba	Načrt opreme

Oznaka:	Število:	Mera (cm):	Pozicija:
V5		Različne	/
Opis	Notranje steklene stene, izvedene kot fiksni zastekljeni elementi, namenjene razmejitvi pisarniških prostorov. Predvidena je ena enojna steklena stena ter ena daljša sestavljena steklena stena, obe v enotni sistemski izvedbi.		
Dimenzije	Višina steklenih sten: cca 250 cm (210cm stekleni del + 40 cm nadsvetloba) Širina enojne steklene stene: cca 136 cm Skupna širina daljše steklene stene: cca 468 cm (razdeljena na posamezne module), skladno z arhitekturno risbo.		
Material	Zasteklitev iz kaljenega varnostnega stekla, vgrajenega v kovinski (aluminijast) okvir. Na steklu je predvidena jedkana (matirana) nalepka, skladno z risbo. Sistem omogoča natančno poravnavo elementov in stabilno vpetje v tla, stene in strop.		
Opombe in posebnosti	zvedba mora biti primerna za javne objekte, z možnostjo akustične in protipožarne izvedbe, kjer je zahtevano		



- *

Vsa vrata, ki mejijo na stopnišče imajo vgrajena primerna samozapirala za javno rabo!
- **

Vsa vrata, ki mejijo na stopnišče se morajo iz notranje strani vedno odpreti brez ključa! (Ključka EN 179)
- ***

Vsa vrata, ki mejijo na stopnišče morajo imeti sistemsko tesnenje dima skladno s standardom SIST EN 1634-3
- ****

Število vrat, ki morajo biti v skladu z zgornjimi tremi opombami: 0

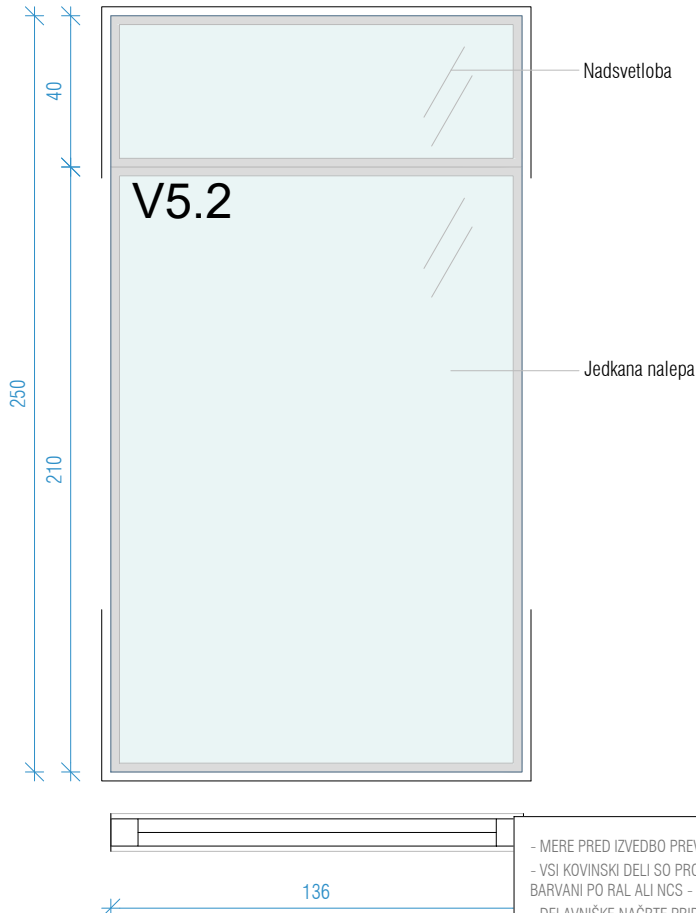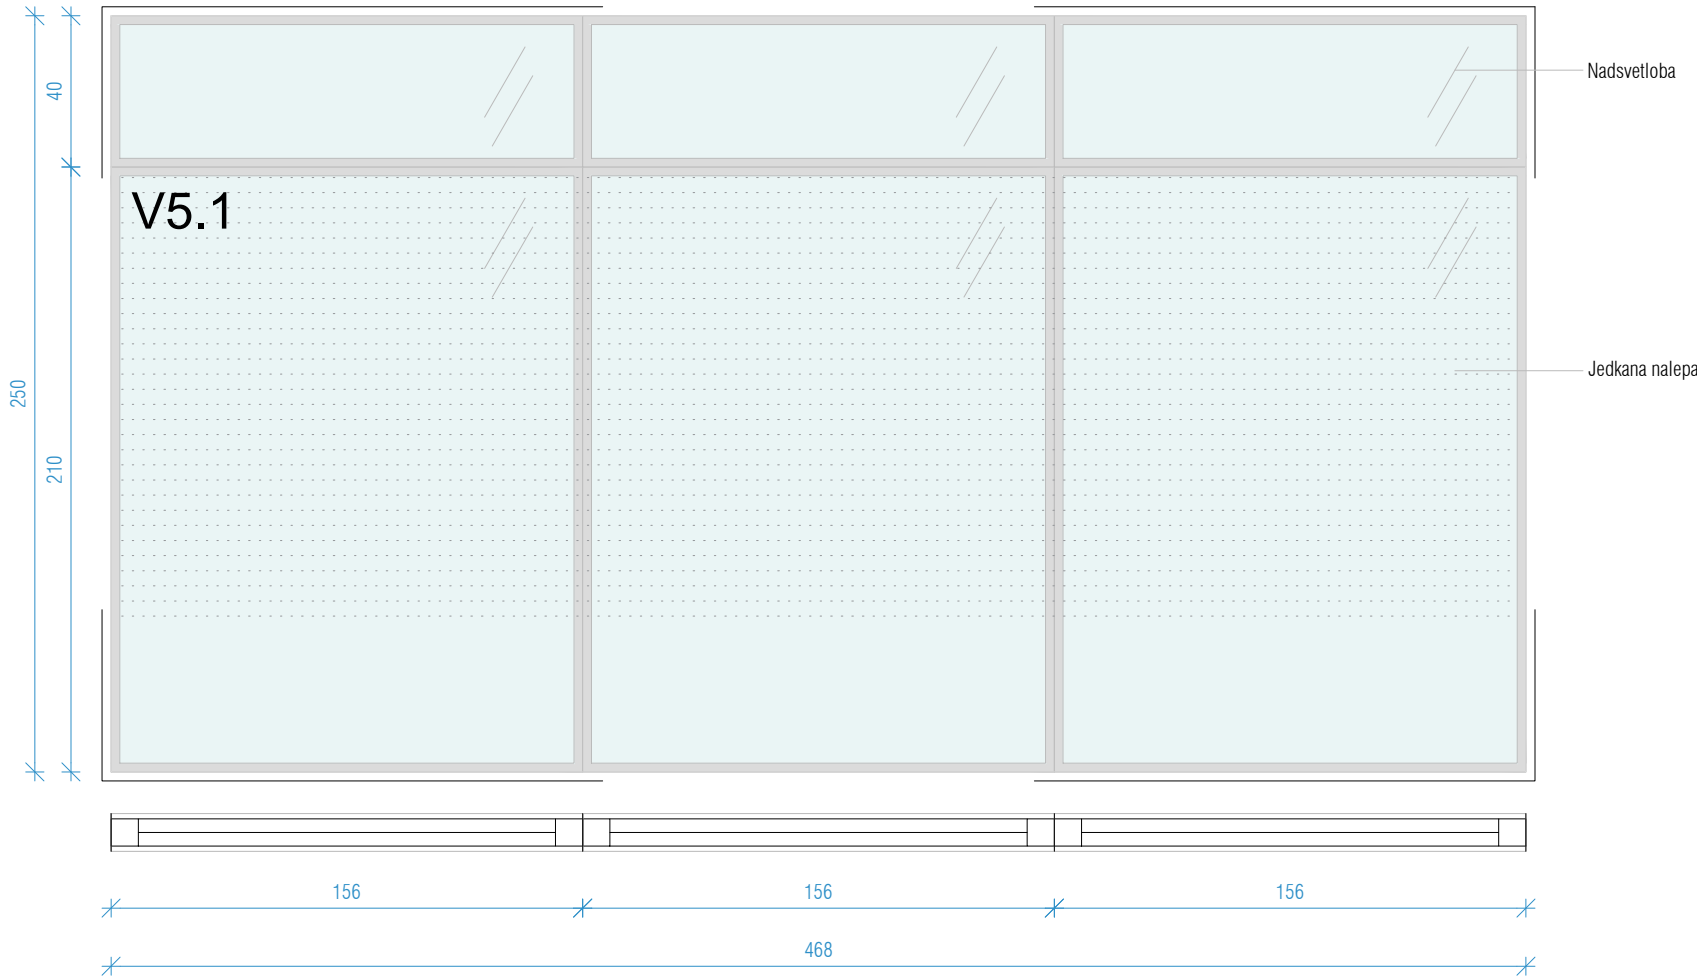

- MERE PRED IZVEDBO PREVERJATI NA LOKACIJI!
- VSI KOVINSKI DELI SO PROTIKOROZUSKO ZAŠČITENI IN BARVANI PO RAL ALI NCS - BARVO POTRDI PROJEKTANT
- DELAVNIŠKE NAČRTE PRIPRavi IZVAJALEC, POTRDI PROJEKTANT
- VSE SPREMEMBE POTRDI PRI PROJEKTANTU
- V KOLIKOR SO MIKROLOKACIJE IN DRUGI DETAJLI DOLOČENI V NAČRTU OPERME, SE UPOŠTEVA SLEDNJE
- VSE DETAJLE IN IZVEDBE IZVAJATI SKLADNO Z NAVODILI PROIZVAJALCEV



MERE PRED IZVEDBO PREVERJATI NA LOKACIJI! VSI KOVINSKI DELI SO PROTIKOROZUSKO ZAŠČITENI IN BARVANI PO RAL ALI NCS - BARVO POTRDI PROJEKTANT
DELAVNIŠKE NAČRTE PRIPRavi IZVAJALEC, POTRDI PROJEKTANT
VSE SPREMEMBE POTRDI PRI PROJEKTANTU

6/05
NAČRTI OPREME
OSTALA OPREMA

Arhitektura Gaberščik		Janez Gaberščik d.o.o Glavarjeva ulica 36 1000 Ljubljana		T +386 (0)31 470 364 E info@arhitektura-gaberscik.si W www.arhitektura-gaberscik.si	
Projektant	Janez Gaberščik mag. inž. arh. ZAPS A-1795	Načrt	Arhitektura	Investitor	Elektro Ljubljana, d.d.
Sodelavec		Vrsta	PZI	Objekt	Slovenska cesta 56, 1000 Lj
Projekt št.	2024-12-04	Merilo	1:25	Objekt	Pisarniški in poslovni objekt
Načrt št.	2024-12-04	Datum	Feb 2026	Risba	Načrt opreme

VSE MERE JE POTREBNO PREVERITI NA MESTU PO IZVRŠENIH GRADBENIH DELIH!
KLJUKE IN TIP ZAKLEPANJA PRED IZVEDBO POTRDI NAROČNIK ALI PROJEKTANT!

Oznaka:	Število:	Mera (cm):	Pozicija:
V5		Različne	/
Opis	Notranje steklene stene, izvedene kot fiksni zastekljeni elementi, namenjene razmejitvi pisarniških prostorov. Predvidena je ena enojna steklena stena ter ena daljša sestavljena steklena stena, obe v enotni sistemski izvedbi.		
Dimenzije	Višina steklenih sten: cca 250 cm (210 cm vrata + 40 cm nadsvetloba) Širina enojne steklene stene: cca 136 cm Skupna širina daljše steklene stene: cca 468 cm (razdeljena na posamezne module), skladno z arhitekturno risbo.		
Material	Zasteklitev iz kaljenega varnostnega stekla, vgrajenega v kovinski (aluminijast) okvir. Na steklu je predvidena jedkana (matirana) nalepka, skladno z risbo. Sistem omogoča natančno poravnavo elementov in stabilno vpetje v tla, stene in strop.		
Opombe in posebnosti	zvedba mora biti primerna za javne objekte, z možnostjo akustične in protipožarne izvedbe, kjer je zahtevano * Vsa vrata, ki mejijo na stopnišče imajo vgrajena primerna samozapirala za javno rabo! ** Vsa vrata, ki mejijo na stopnišče se morajo iz notranje strani vedno odpreti brez ključa! (Kljuka EN 179) *** Vsa vrata, ki mejijo na stopnišče morajo imeti sistemsko tesnenje dima skladno s standardom SIST EN 1634-3 **** Število vrat, ki morajo biti v skladu z zgornjimi tremi opombami: 0		

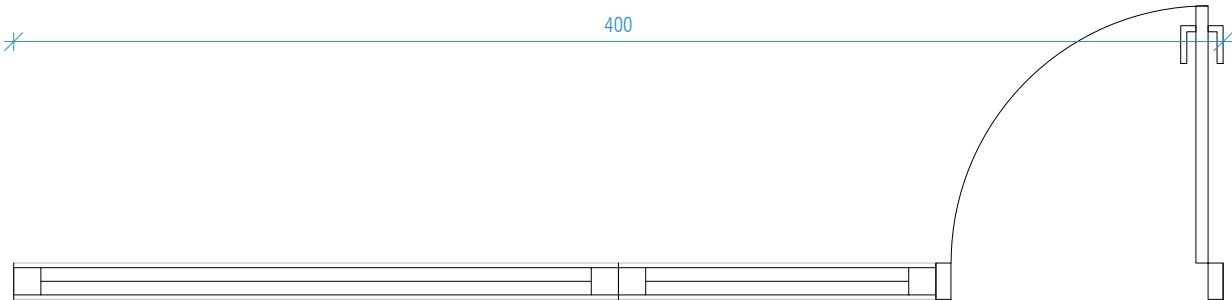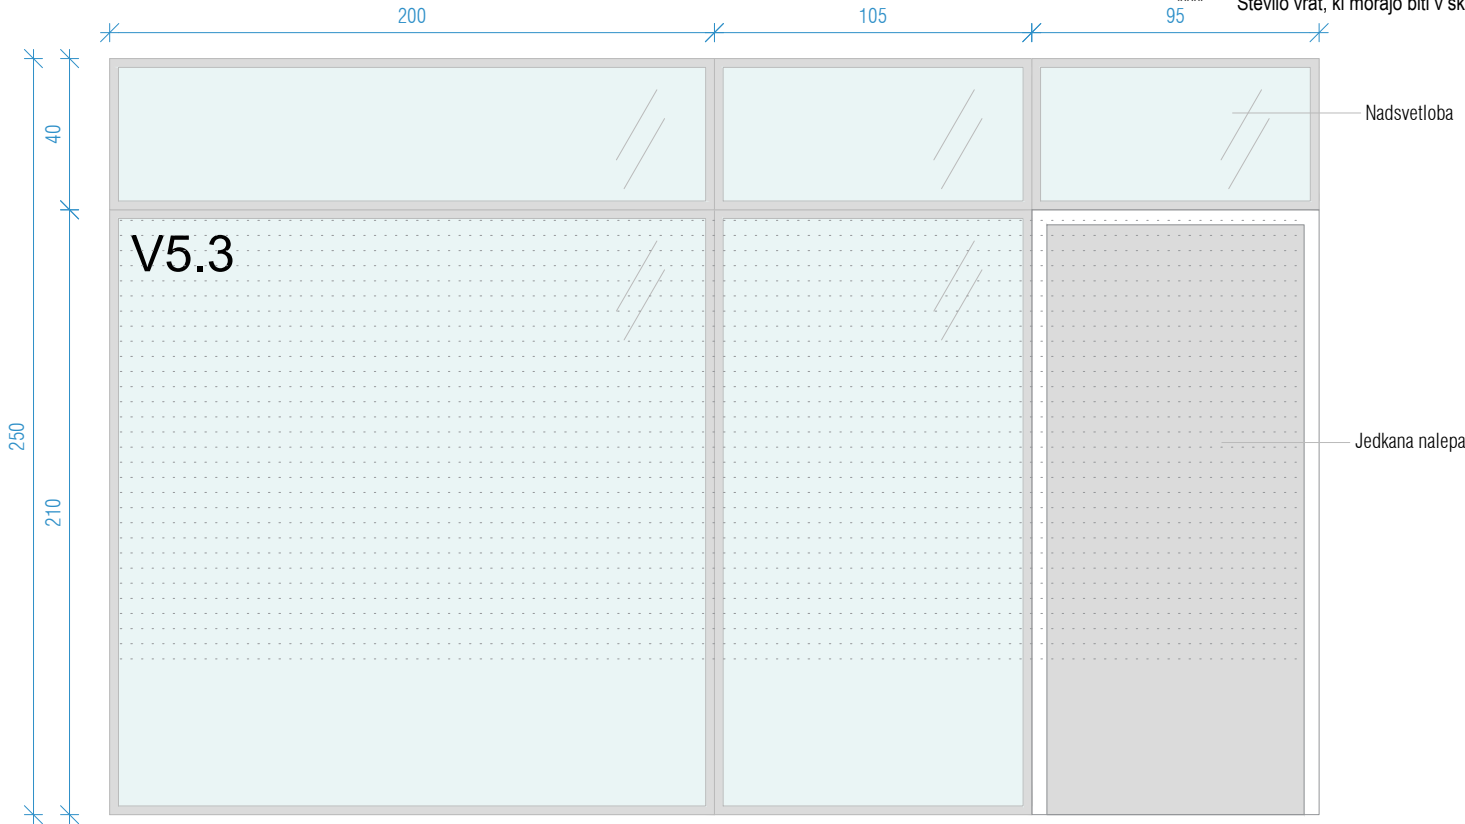

- MERE PRED IZVEDBO PREVERJATI NA LOKACIJI!
- VSI KOVINSKI DELI SO PROTIKOROZUSKO ZAŠČITENI IN BARVANI PO RAL ALI NCS - BARVO POTRDI PROJEKTANT
- DELAVNIŠKE NAČRTE PRIPRAVI IZVAJALEC, POTRDI PROJEKTANT
- VSE SPREMEMBE POTRDI PRI PROJEKTANTU
- V KOLIKOR SO MIKROLOKACIJE IN DRUGI DETAJLI DOLOČENI V NAČRTU OPERME, SE UPOŠTEVA SLEDNJE
- VSE DETAJLE IN IZVEDBE IZVAJATI SKLADNO Z NAVODILI PROIZVAJALCEV

MERE PRED IZVEDBO PREVERJATI NA LOKACIJI! VSI KOVINSKI DELI SO PROTIKOROZUSKO ZAŠČITENI IN BARVANI PO RAL ALI NCS - BARVO POTRDI PROJEKTANT
DELAVNIŠKE NAČRTE PRIPRAVI IZVAJALEC, POTRDI PROJEKTANT
VSE SPREMEMBE POTRDI PRI PROJEKTANTU

6/06

NAČRTI OPREME
OSTALA OPREMA

Arhitektura Gaberščik

Janez Gaberščik d.o.o
Glavarjeva ulica 36
1000 Ljubljana

T +386 (0)31 470 364
E info@arhitektura-gaberscik.si
W www.arhitektura-gaberscik.si


Projektant	Janez Gaberščik mag. inž. arh. ZAPS A-1795	Načrt	Arhitektura	Investitor	Elektro Ljubljana, d.d.
Sodelavec		Vrsta	PZI	Objekt	Slovenska cesta 56, 1000 Lj
Projekt št.	2024-12-04	Merilo	1:25	Objekt	Pisarniški in poslovni objekt
Načrt št.	2024-12-04	Datum	Feb 2026	Risba	Načrt opreme

VSE MERE JE POTREBNO PREVERITI NA MESTU PO IZVRŠENIH GRADBENIH DELIH!
KLJUKE IN TIP ZAKLEPANJA PRED IZVEDBO POTRDI NAROČNIK ALI PROJEKTANT!

6.06
STEKLENA STENA

Oznaka V6 - Notranja konferenčna vrata		Število:	
	Število:	Mera (cm):	Pozicija:
		/	Nadstropje

Opis	Notranja konferenčna steklena vrata z nadsvetlobo, izvedena kot dvokrilna vrata
Dimenzije	Skupna svetla širina vrat: 150 -155 cm Višina krilnih vrat: 210 cm Višina nadsvetlobe: 40 cm Skupna višina elementa: 250 cm, skladno z arhitekturno risbo.
Material	Vratni krili in nadsvetloba iz varnostnega stekla, vgrajenega v kovinski okvir. Na steklenih krilih je predvidena jedkana (matirana) nalepka, ki se začne na višini 50 cm od gotovega tlaka in poteka navzgor po krilih. Vrata so opremljena s kljukami na obeh krilih, zapiralnim mehanizmom ter kompletno okovino, primerno za javno rabo.
Opombe in posebnosti	Dvokrilna izvedba omogoča fleksibilno odpiranje prostora. Izvedba mora biti primerna za javne objekte, z možnostjo akustične in protipožarne izvedbe (npr. EI30), skladno z veljavnimi predpisi. * Vsa vrata, ki mejijo na stopnišče imajo vgrajena primerna samozapirala za javno rabo! ** Vsa vrata, ki mejijo na stopnišče se morajo iz notranje strani vedno odpreti brez ključa! (Kljuka EN 179) *** Vsa vrata, ki mejijo na stopnišče morajo imeti sistemsko tesnenje dima skladno s standardom SIST EN 1634-3 **** Število vrat, ki morajo biti v skladu z zgornjimi tremi opombami: 1

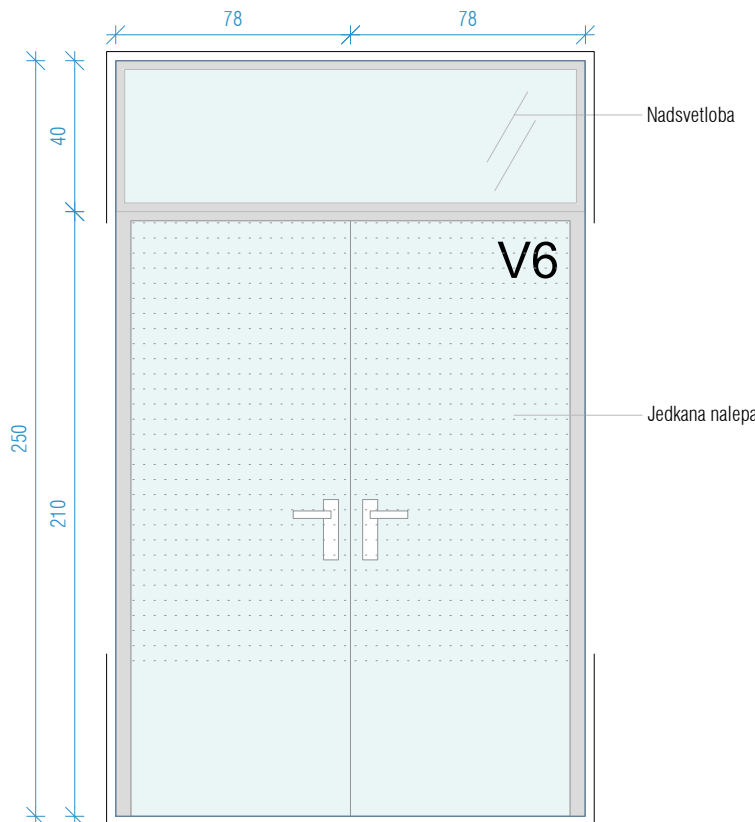

VSE MERE JE POTREBNO PREVERITI NA MESTU PO IZVRŠENIH GRADBENIH DELIH!
KLJUKE IN TIP ZAKLEPANJA PRED IZVEDBO POTRDI NAROČNIK ALI PROJEKTANT!

- MERE PRED IZVEDBO PREVERJATI NA LOKACIJI!
- VSI KOVINSKI DELI SO PROTIKOROZIJSKO ZAŠČITENI IN BARVANI PO RAL ALI NCS - BARVO POTRDI PROJEKTANT
- DELAVNIŠKE NAČRTE PRIPRAVI IZVAJALEC, POTRDI PROJEKTANT
- VSE SPREMEMBE POTRDI PRI PROJEKTANTU
- V KOLIKOR SO MIKROLOKACIJE IN DRUGI DETALJI DOLOČENI V NAČRTU OPERME, SE UPOŠTEVA SLEDNJE
- VSE DETAJLE IN IZVEDBE IZVAJATI SKLADNO Z NAVODILI PROIZVAJALCEV

MERE PRED IZVEDBO PREVERJATI NA LOKACIJI! VSI KOVINSKI DELI SO PROTIKOROZIJSKO ZAŠČITENI IN BARVANI PO RAL ALI NCS - BARVO POTRDI PROJEKTANT
DELAVNIŠKE NAČRTE PRIPRAVI IZVAJALEC, POTRDI PROJEKTANT
VSE SPREMEMBE POTRDI PRI PROJEKTANTU

6/07

NAČRTI OPREME
OSTALA OPREMA

Arhitektura Gaberščik

Janez Gaberščik d.o.o
Glavarjeva ulica 36
1000 Ljubljana

T +386 (0)31 470 364
E info@arhitektura-gaberscik.si
W www.arhitektura-gaberscik.si

Projektant	Janez Gaberščik mag. inž. arh. ZAPS A-1795	Načrt	Arhitektura	Investitor	Elektro Ljubljana, d.d.
Sodelavec		Vrsta	PZI	Objekt	Slovenska cesta 56, 1000 Lj
Projekt št.	2024-12-04	Merilo	1:25	Objekt	Pisarniški in poslovni objekt
Načrt št.	2024-12-04	Datum	Feb 2026	Risba	Načrt opreme

Oznaka V7 - Notranja posebna vrata		Število:	
	Število:	Mera (cm):	Pozicija:
		/	Nadstropje
Opis	Notranja posebna pisarniška vrata, izvedena kot skrita vrata v liniji stenske obloge, namenjena direktorjevi pisarni.		
Dimenzije	Svetla širina vratnega krila: 100 cm Skupna širina elementa z oblogo: 170 cm (35 + 100 + 35 cm) Višina vratnega krila: 260 cm		
Material	Vratno krilo iz enakega materiala kot stenska obloga (furniran iveral / obloga po tehničnem poročilu), debelina in površinska obdelava skladno s specifikacijo stenskih oblog. Podkonstrukcija prilagojena izvedbi skritih tečajev in poravnavi z oblogo. Opremljeno s ključavnico, cilindrom (ključnim vložkom), kljuko in pripadajočo okovino.		
Opombe in posebnosti	Izvedba brez vidnega podboja, z neprekinjeno linijo obloge. Odpiranje levo ali desno po projektu. Zahtevana natančna montaža in poravnava fug. Izvedba mora biti primerna za javne objekte, z možnostjo protipožarne (npr. EI30) in akustične izvedbe, v skladu z veljavnimi predpisi. * Vsa vrata, ki mejijo na stopnišče imajo vgrajena primerna samozapirala za javno rabo! ** Vsa vrata, ki mejijo na stopnišče se morajo iz notranje strani vedno odpreti brez ključa! (Kljuka EN 179) *** Vsa vrata, ki mejijo na stopnišče morajo imeti sistemsko tesnenje dima skladno s standardom SIST EN 1634-3		
VSE MERE JE POTREBNO PREVERITI NA MESTU PO IZVRŠENIH GRADBENIH DELIH! KLJUKE IN TIP ZAKLEPANJA PRED IZVEDBO POTRDI NAROČNIK ALI PROJEKTANT! - MERE PRED IZVEDBO PREVERJATI NA LOKACIJI! - VSI KOVINSKI DELI SO PROTIKOROZIJSKO ZAŠČITENI IN BARVANI PO RAL ALI NCS - BARVO POTRDI PROJEKTANT - DELAVNIŠKE NAČRTE PRIPRAVI IZVAJALEC, POTRDI PROJEKTANT - VSE SPREMEMBE POTRDI PRI PROJEKTANTU - V KOLIKOR SO MIKROLOKACIJE IN DRUGI DETAJLI DOLOČENI V NAČRTU OPERME, SE UPOŠTEVA SLEDNJE - VSE DETAJLE IN IZVEDBE IZVAJATI SKLADNO Z NAVODILI PROIZVAJALCEV			

MERE PRED IZVEDBO PREVERJATI NA LOKACIJI! VSI KOVINSKI DELI SO PROTIKOROZIJSKO ZAŠČITENI IN BARVANI PO RAL ALI NCS - BARVO POTRDI PROJEKTANT
DELAVNIŠKE NAČRTE PRIPRAVI IZVAJALEC, POTRDI PROJEKTANT
VSE SPREMEMBE POTRDI PRI PROJEKTANTU

6/08

NAČRTI OPREME
OSTALA OPREMA

Arhitektura Gaberščik

Janez Gaberščik d.o.o.
Glavarjeva ulica 36
1000 Ljubljana

T +386 (0)31 470 364
E info@arhitektura-gaberscik.si
W www.arhitektura-gaberscik.si

Projektant	Janez Gaberščik mag. inž. arh. ZAPS A-1795	Načrt	Arhitektura	Investitor	Elektro Ljubljana, d.d.
Sodelavec		Vrsta	PZI	Objekt	Slovenska cesta 56, 1000 Lj
Projekt št.	2024-12-04	Merilo	1:25	Objekt	Pisarniški in poslovni objekt
Načrt št.	2024-12-04	Datum	Feb 2026	Risba	Načrt opreme