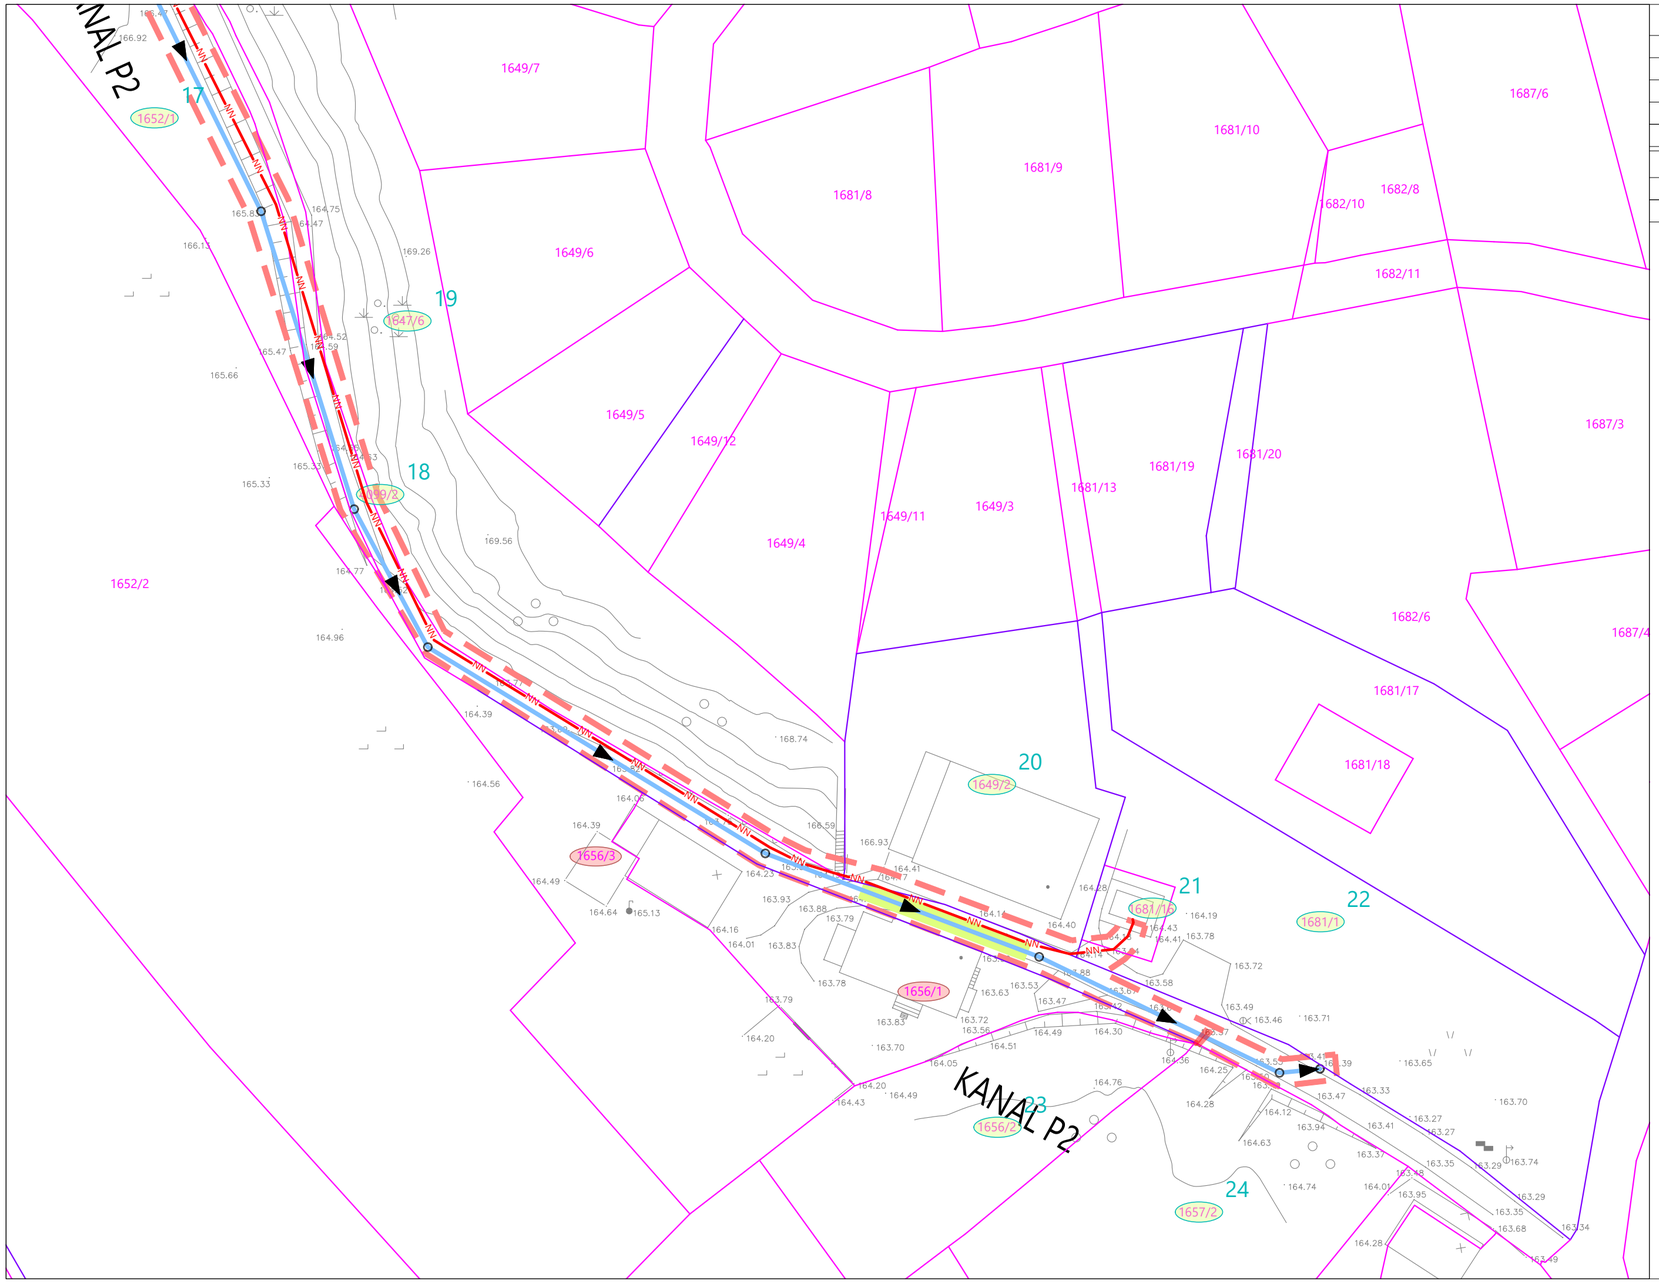

LEGENDA

MEJA OBMOČJA GRADBIŠČA	
UREJENA PARCELNA MEJA	
NEUREJENA PARCELNA MEJA	
TANGIRANA PARCELA	
TANGIRANA PARCELA ZA ČAS GRADNJE	
VODI GOSPODARSKE JAVNE INFRASTRUKTURE	**PREDVIDENO**
PADAVINSKA KANALIZACIJA	
ELEKTROENERGETSKI NN VOD	NN NN

spremembe	opis spremembe	datum

projektant	ACER NOVO MESTO D. O. O.	investitor	Občina Metlika, Mestni trg 24, 8330 Metlika
vodja projekta	mag. ZORAN GAJSKI, univ.dipl.gosp.inž., IZS G-3043		
pooblaščeni inženir	mag. ZORAN GAJSKI, univ.dipl.gosp.inž., IZS G-3043		
sodelavci			
naziv gradnje	Izgradnja suhega zadrževalnika padavinskih voda	datum	september 2023, dop. maj 2024, dop. december 2025
vrsta proj.dokumentacije	PZI	id. ozn. proj. dok.	PR-1/2023
načrt	0 Zbirni načrt	številka načrta	PR-1/2023
grafični prikaz	KATASTRSKA SITUACIJA	merilo 1:500	id. ozn. gr. prikaza 4.2