


KASKADNI BETONSKI JAŠEK Ø1000mm

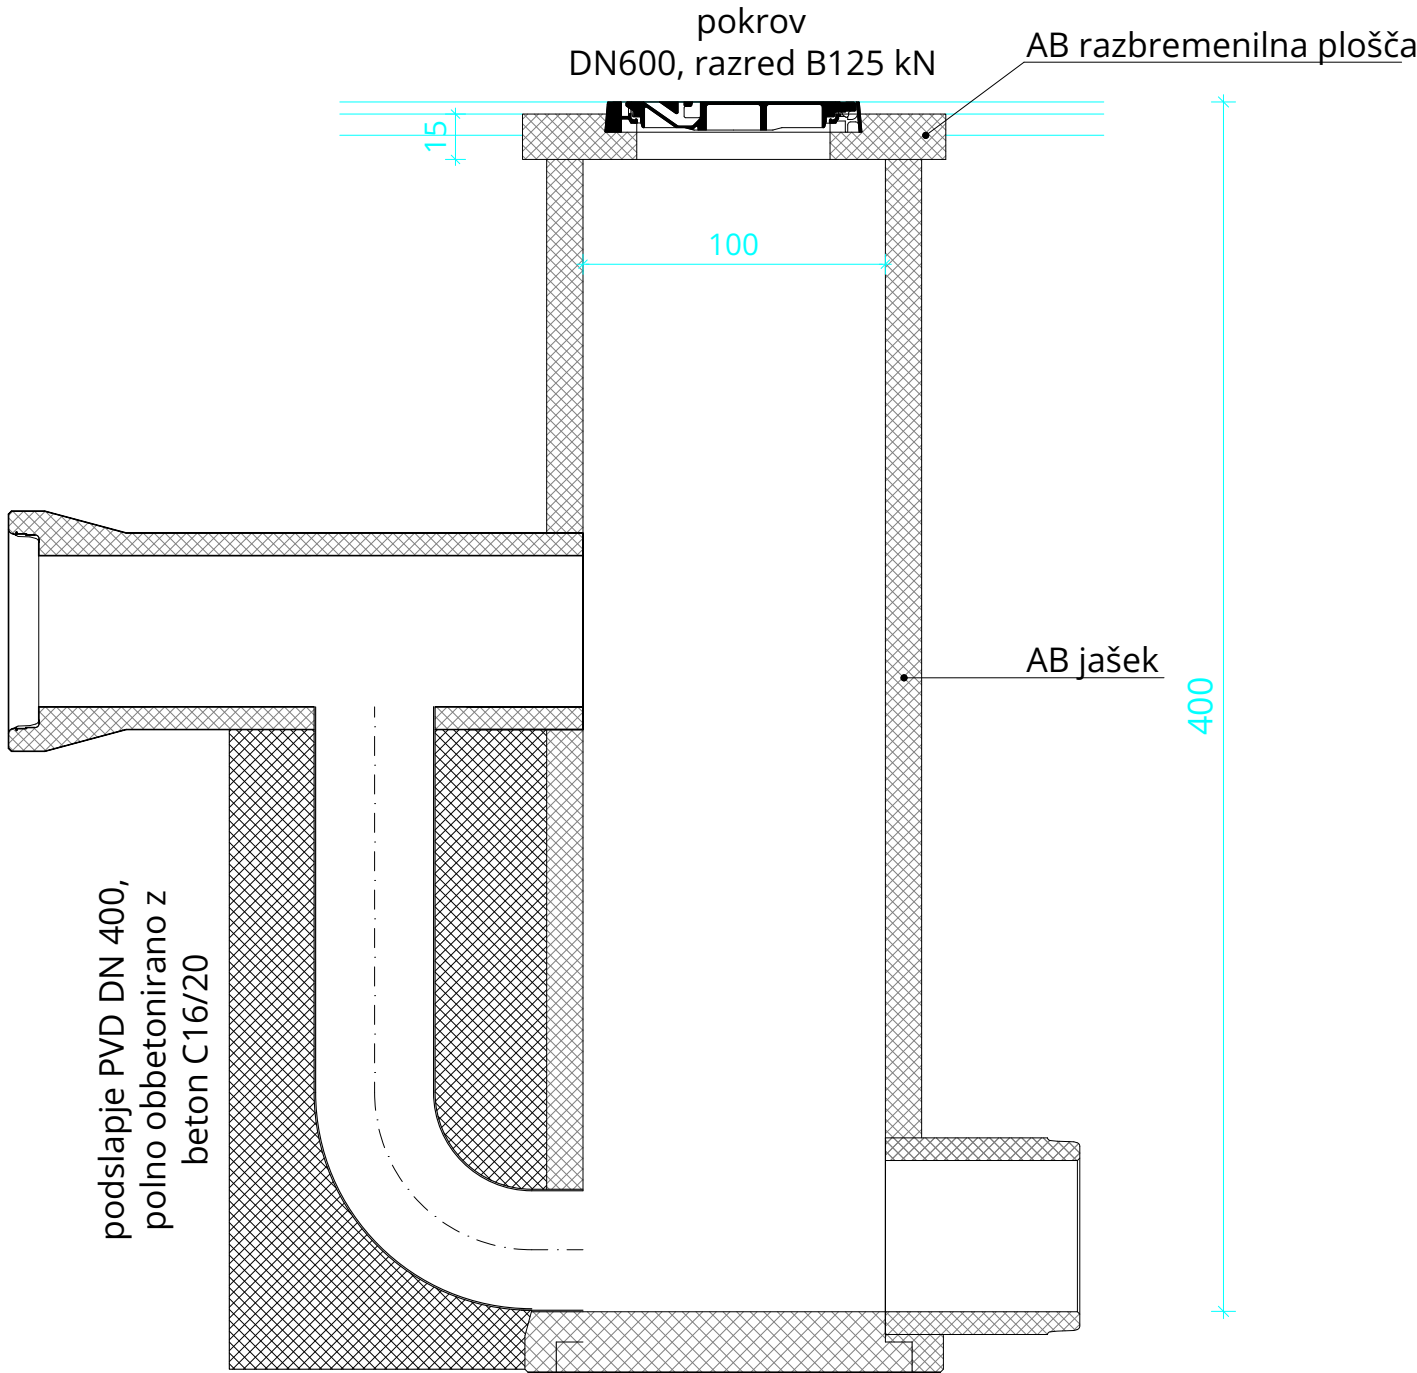

sprememba	opis spremembe	datum
projektant	ACER NOVO MESTO D.O.O.	investitor Občina Metlika, Mestni trg 24, 8330 Metlika
vodja projekta	mag. ZORAN GAJSKI, univ.dipl.gosp.inž., IZS G-3043	
pooblašteni inženir	mag. ZORAN GAJSKI, univ.dipl.gosp.inž., IZS G-3043	
sodelavci	GORAN JOTANOVIĆ, dipl.inž.ok.grad.	
naziv gradnje	Izgradnja suhega zadrževalnika padavinskih voda	datum
		september 2023
vrsta proj.dokumentacije	PZI- Projektna dokumentacija za izvedbo	id. ozn. proj. dok.
načrt	2.1 Načrt s področja gradbeništva - padavinska kanalizacija	številka načrta
grafični prikaz	Detajl ABC revizijskega jaška	id. ozn. gr. prikaza
		merilo
		1:25
		3.2