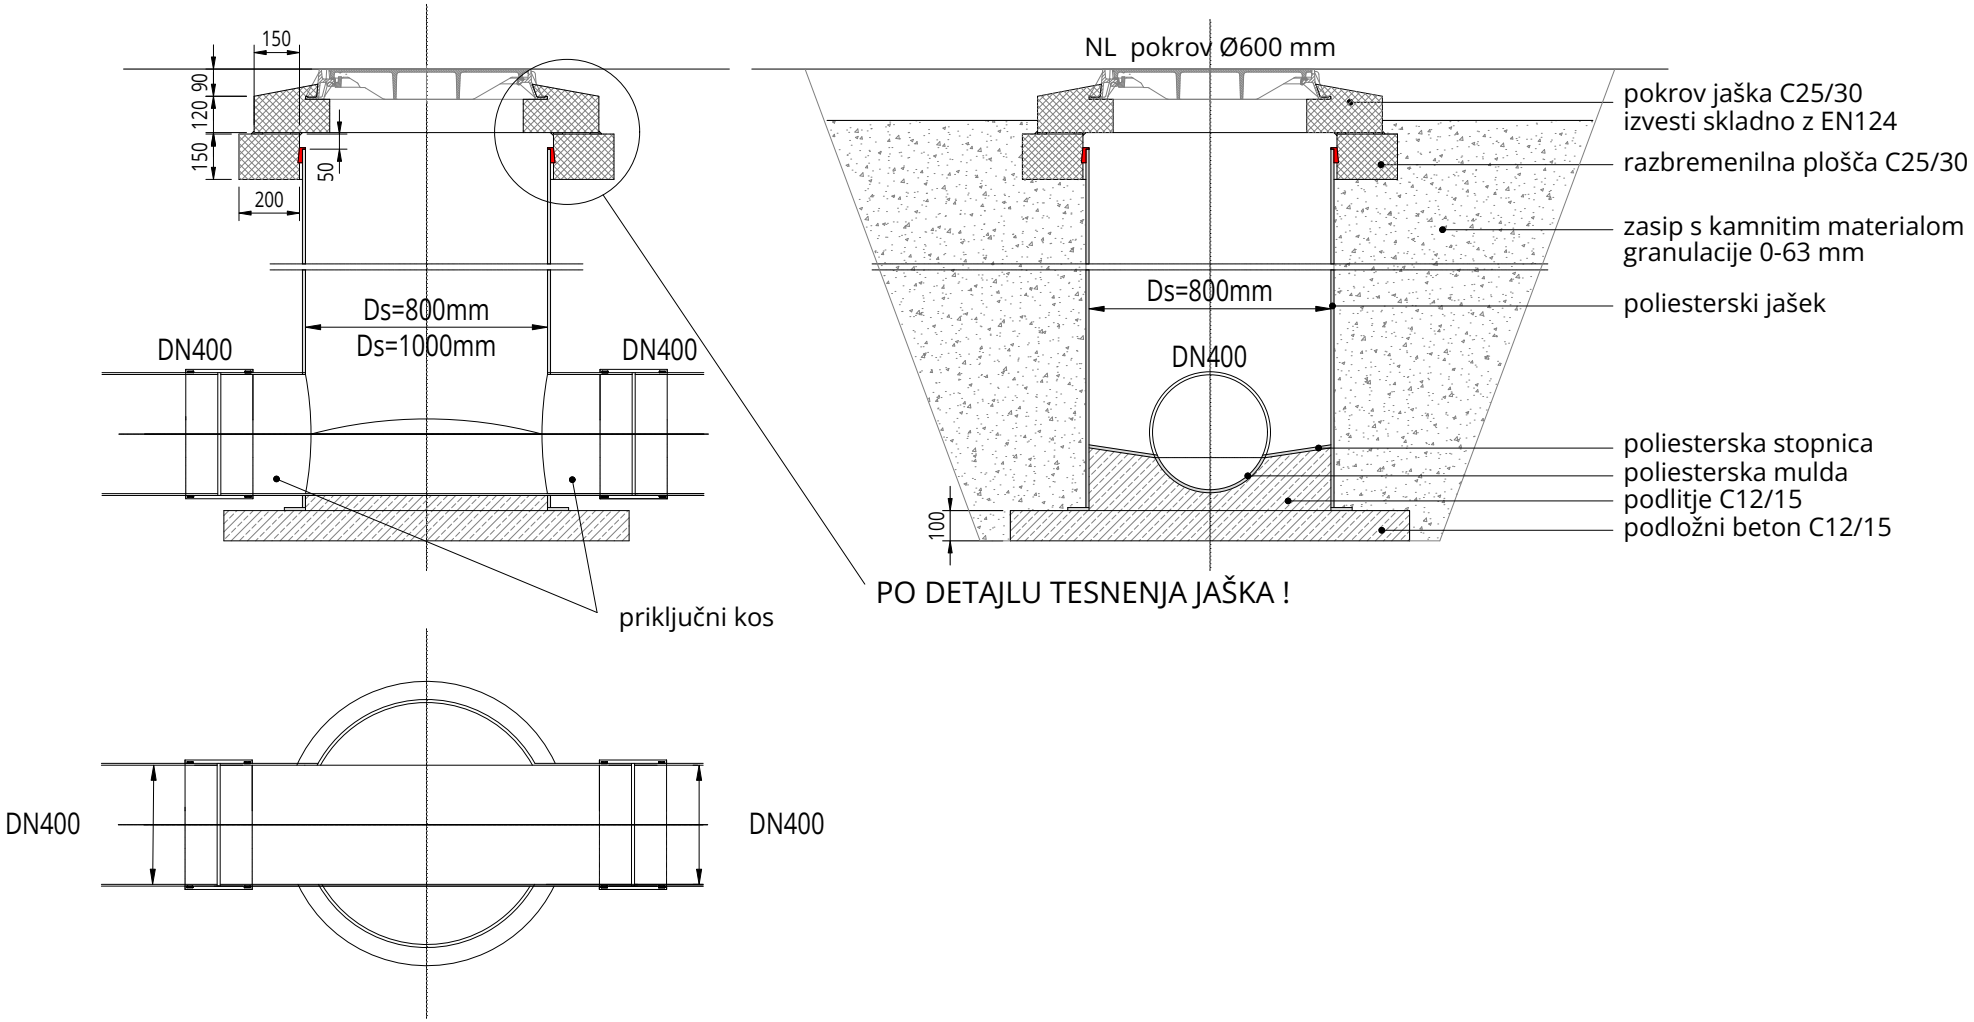

investitor:	Občina Metlika, Mestni trg 24, 8330 Metlika				
naloga:	Izgradnja suhega zadrževalnika Metlika				
načrt:	2.1 Načrt s področja gradbeništva - padavinska kanalizacija				
faza:	PZI - projekt za izvedbo				
št. projekta:	PR-1/2023	št. načrta:	PR-1-1/2023	datum:	september 2023

DETAJL REVIZIJSKEGA JAŠKA

ACER NOVO MESTO D. O. O.

merilo:	1:25	list:	3.3