



M:1:100/100  
P5

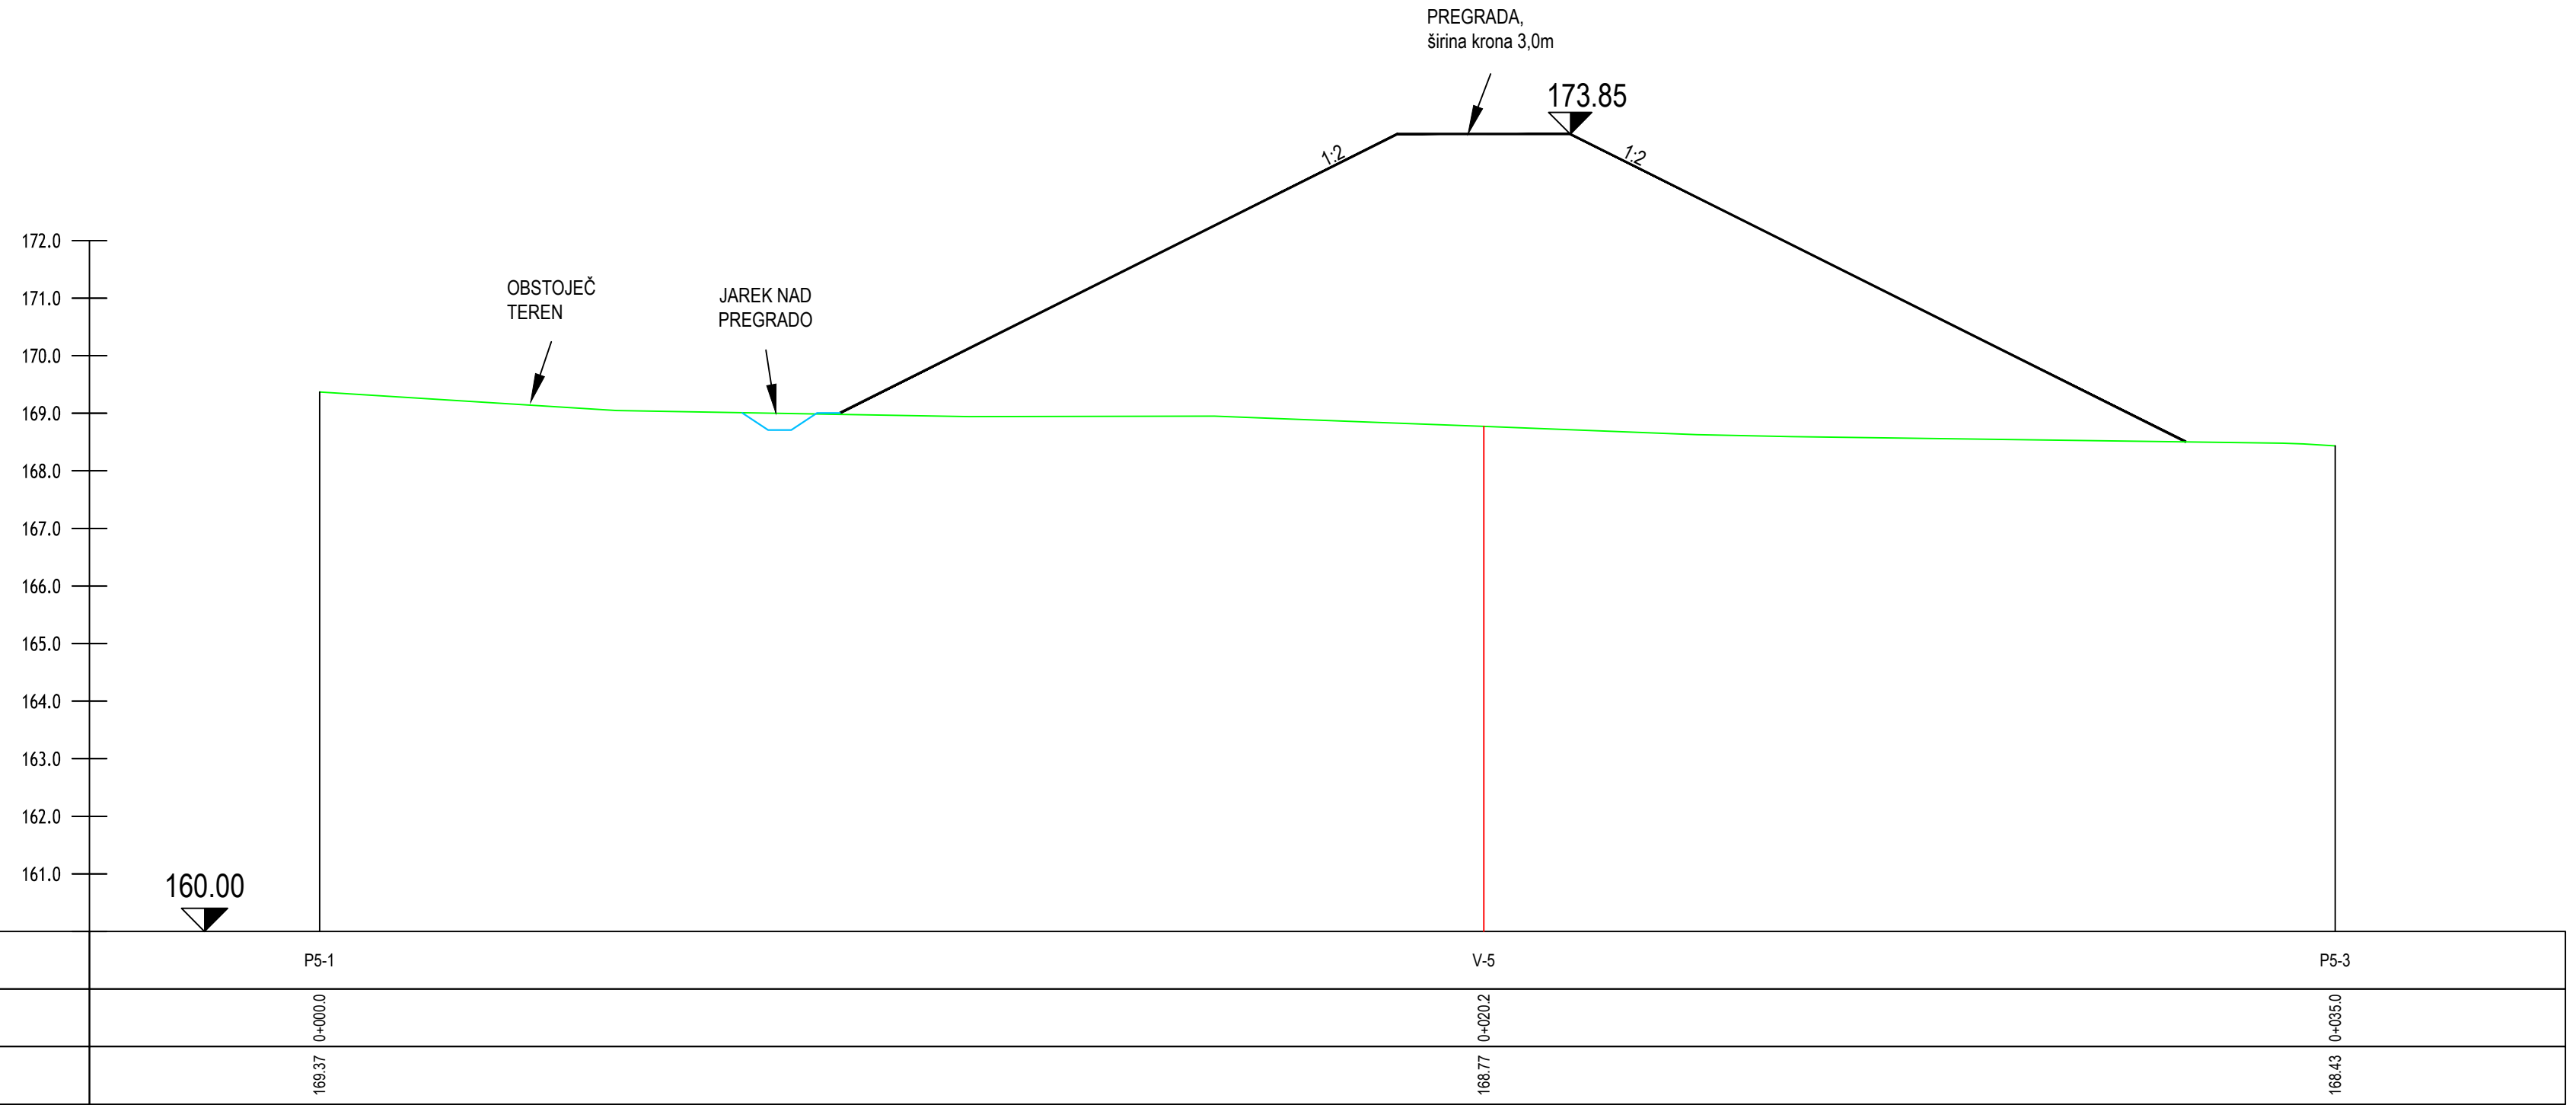

M:1:100/100  
P6

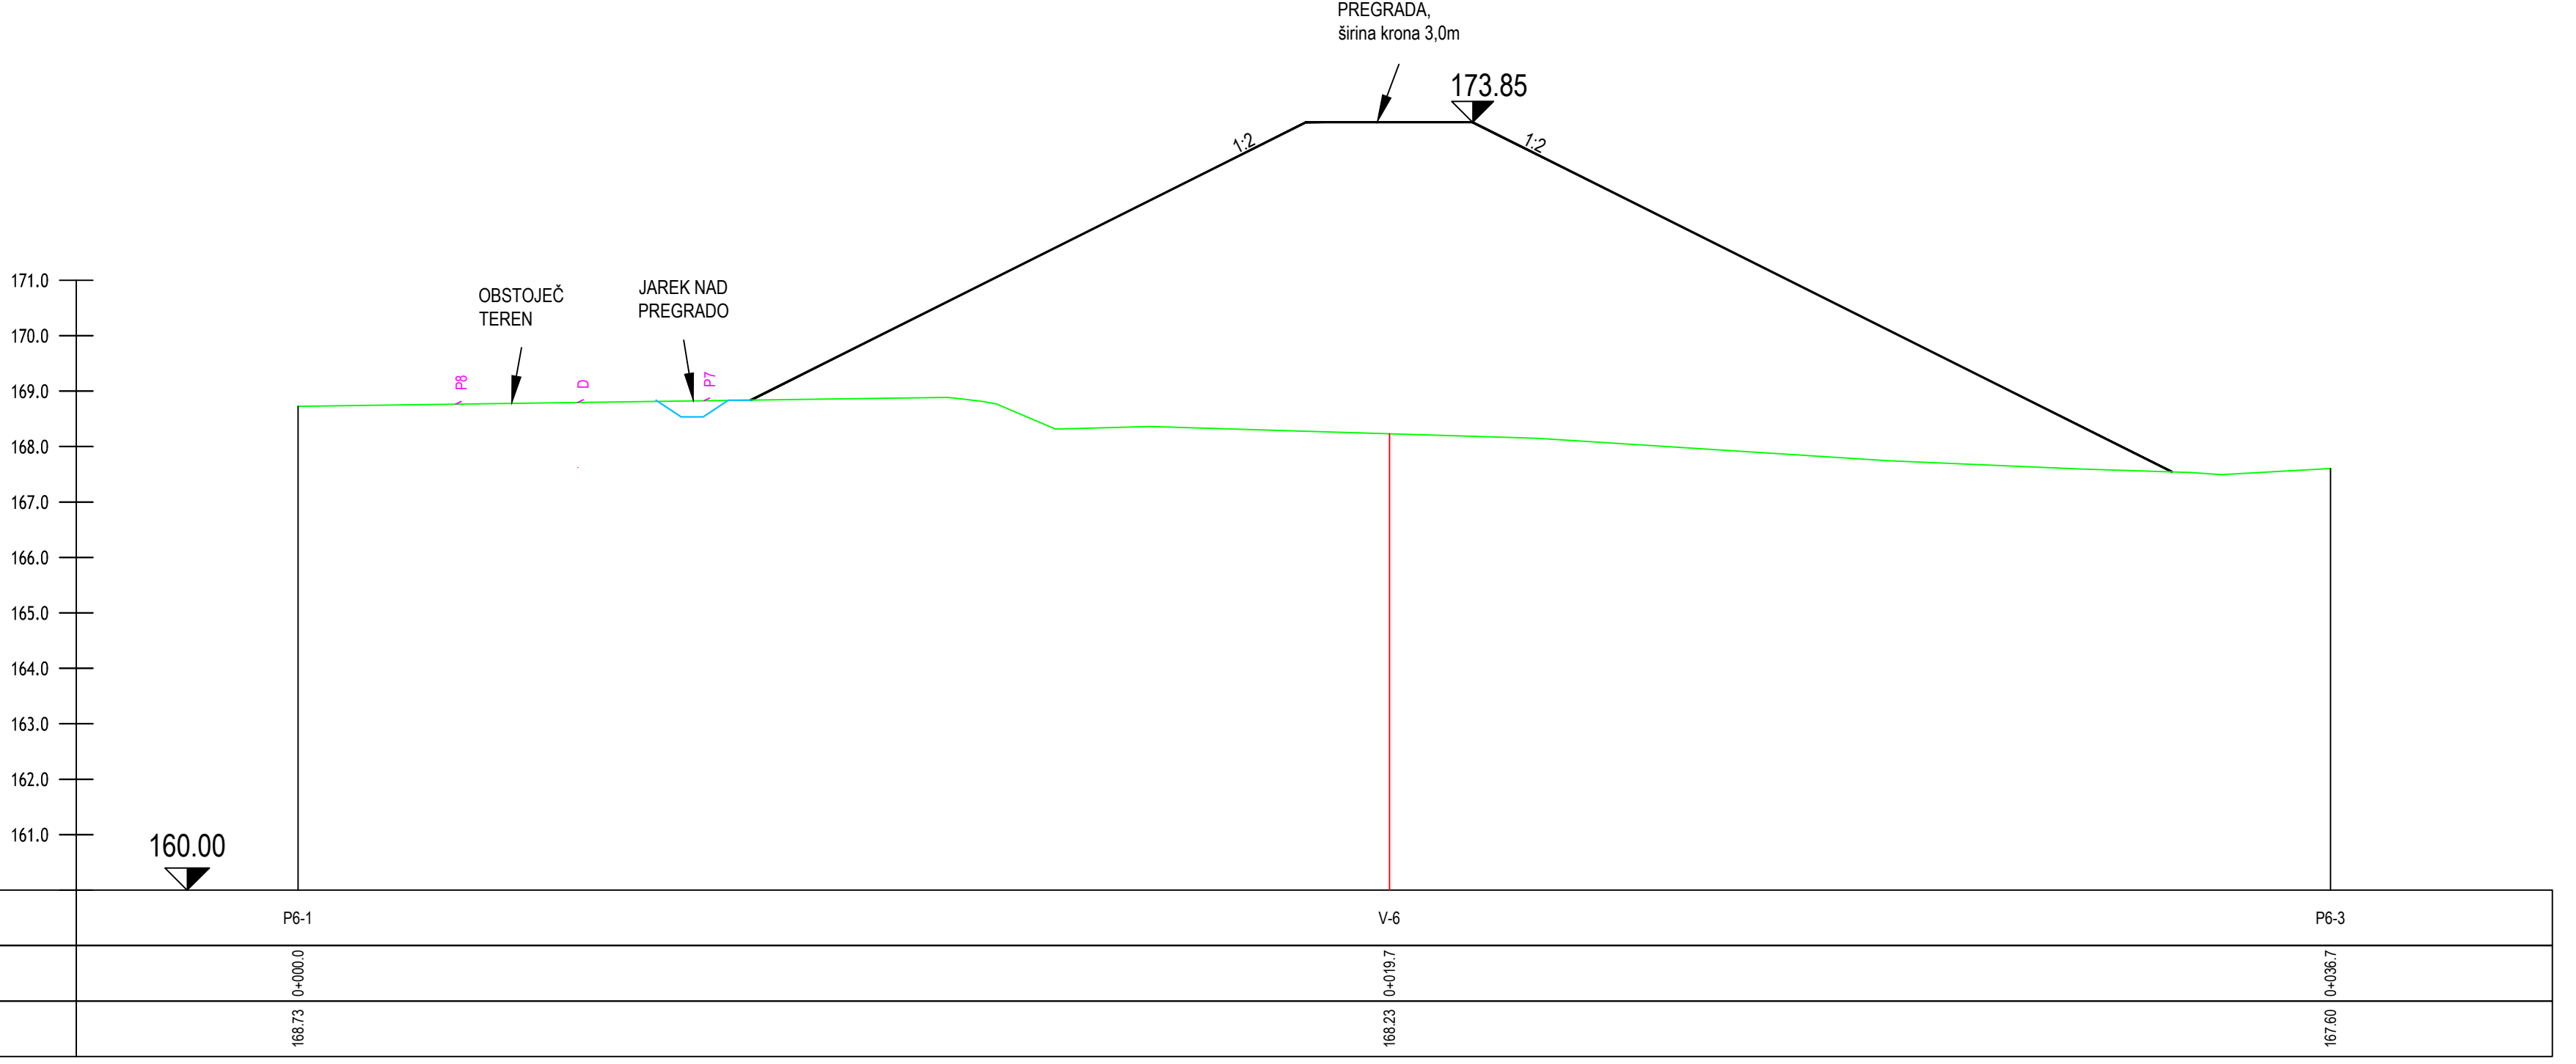

|                       |                                                      |                   |                                           |
|-----------------------|------------------------------------------------------|-------------------|-------------------------------------------|
| Spremembe:            | Opis spremembe:                                      | Datum:            | Podpis:                                   |
| Investitor:           | OBČINA METLIKA<br>Mestni trg 24<br>8330 METLIKA      | Objekt:           | IZGRADNJA SUHEGA<br>ZADRŽEVALNIKA METLIKA |
| Projektivno podjetje: | ekologika d.o.o.<br>Savinjsko nabrežje 4, 3000 Celje | Vsebinska risba:  | PREČNI PROFIL P5 in P6                    |
| Odg. vodja projekta:  | mag. Zoran GAUSKI, u.d.g.i.                          | Identif. štev.:   | G-3043                                    |
| Podpisani inženir:    | Tomaž OBERŽAN u.d.i.g.                               | Podpis:           | G-0521                                    |
| Obdelal:              |                                                      | Datum pod.:       | sept. 2023                                |
| Preveril:             |                                                      | Datoteka:         | W-H-P0-2203_02.01.01_V00_03.01.01_P6.dwg  |
| Nasilec podatkov:     |                                                      | Datum:            | september 2023                            |
| Oznaka risbe:         |                                                      | Merilo:           | M 1:100/100                               |
|                       |                                                      | Vrsta načrta:     | PZI                                       |
|                       |                                                      | Številka načrta:  | PRO H 22023                               |
|                       |                                                      | Številka priloge: | 03.01.03                                  |