



M:1:100
tloris vtočnega objekta - dušilke

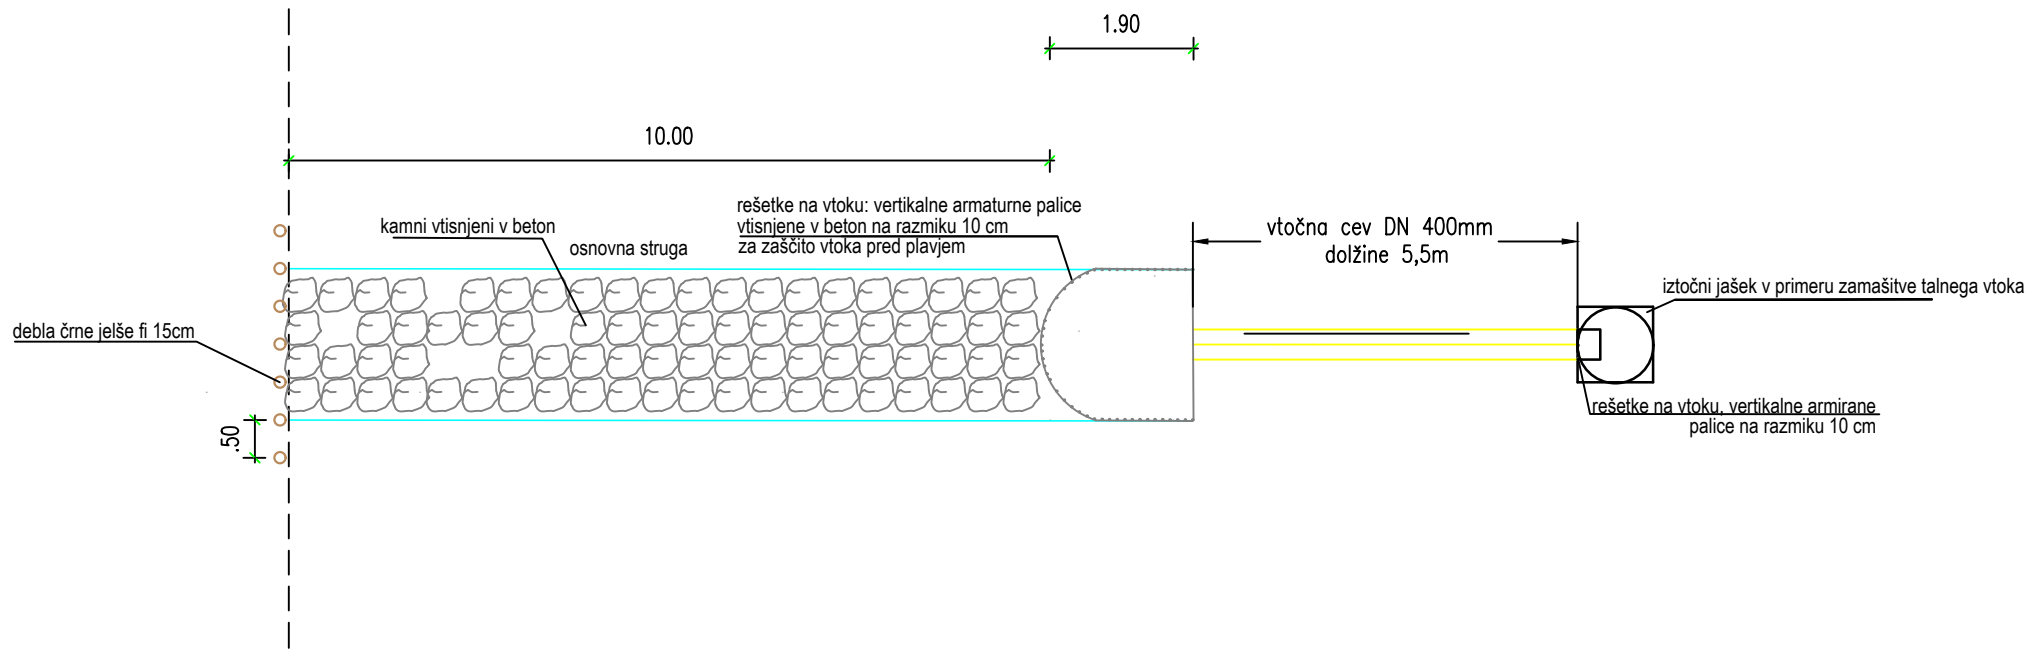

M:1:100/100
prerez skozi vtočni objekt - dušilko

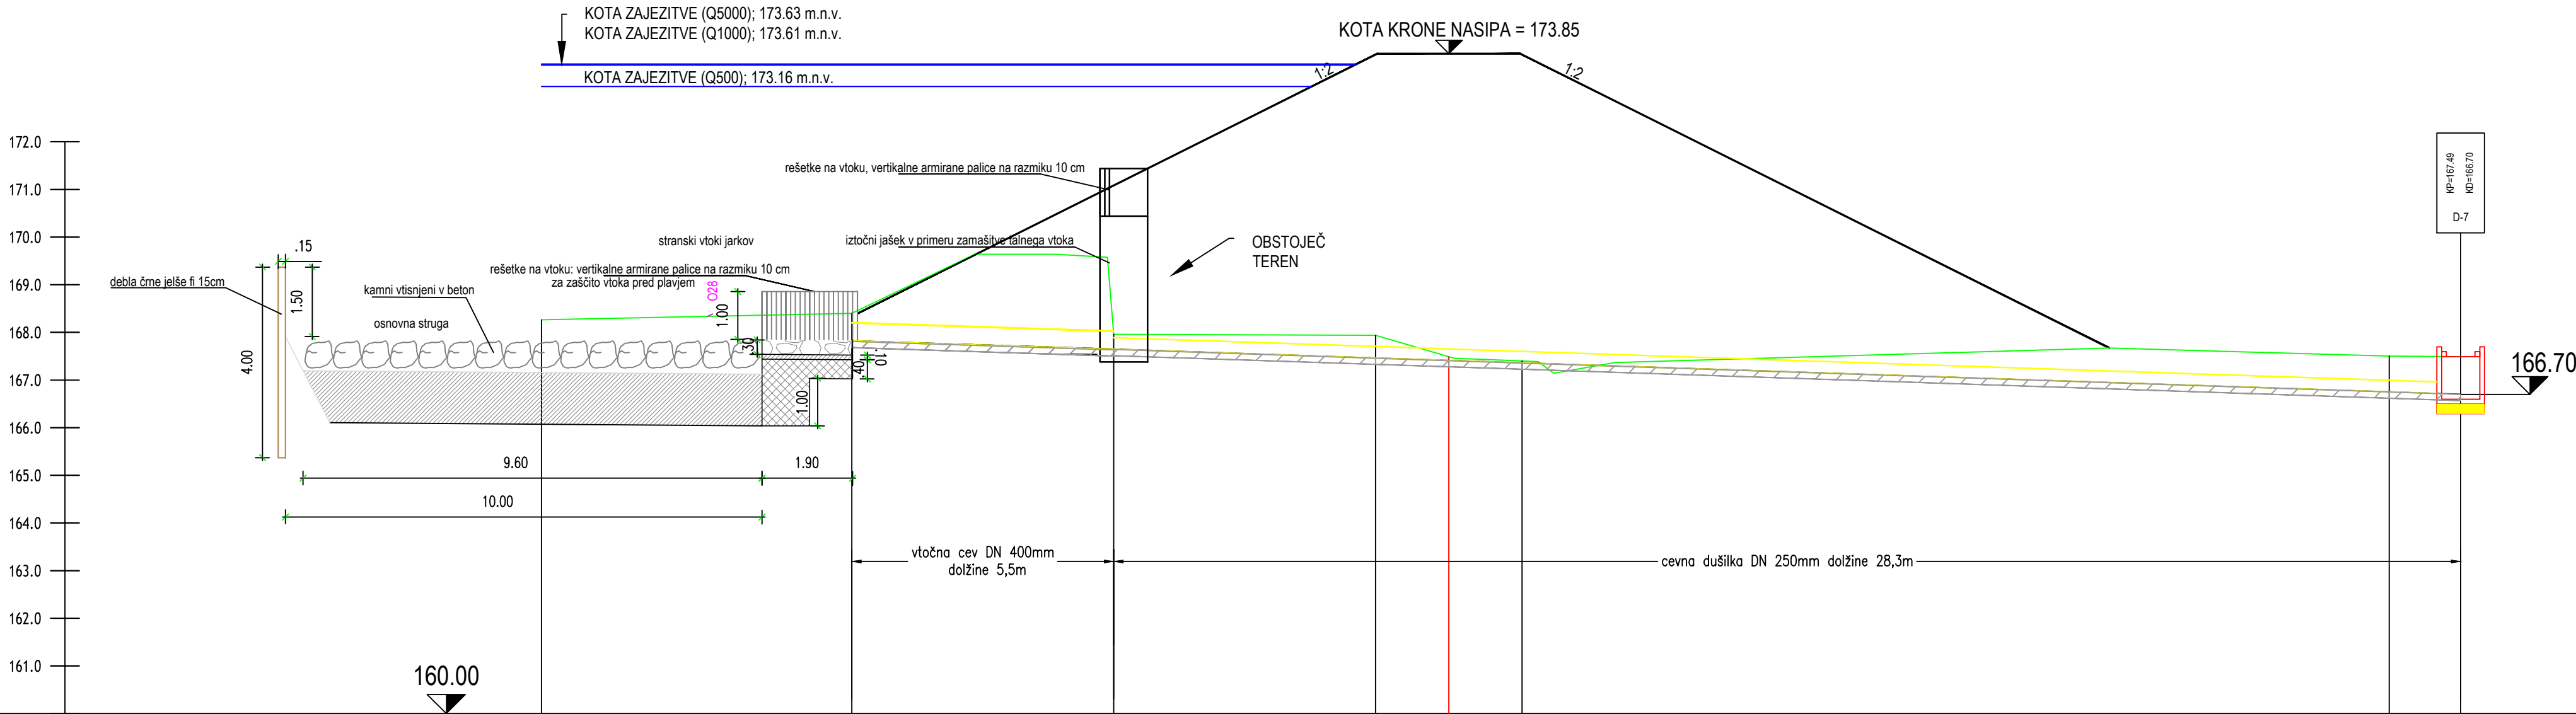

Ime jaška	D-1	D-2	vtočni jašek	D-3	D-4	D-5	D-6	D-7
Stacionaža	0+000.0	0+006.5	0+012.0	0+017.5	0+019.0	0+020.6	0+038.8	0+040.3
Kota terena	168.26	168.40	167.96	167.94	167.49	167.40	166.75	167.49
Kota nivelete	167.65	167.60	167.65	167.46	167.41	167.36	166.75	166.70
Globina nivelete	0.61	0.80	0.31	0.47	0.08	0.04	0.75	0.79
Dolžina / Padec	L=6.5m I=8.2‰		L=5.5m I=32.1‰	L=28.3m I=33.4‰				
Material/Profil cevi			polyvinyl chloride DN400	PVC_cev_SN8 DN250				

Spremembe:		Opis spremembe:		Datum:		Podpis:	
Investitor: OBČINA METLIKA Mestni trg 24 8330 METLIKA				Objekt: IZGRADNJA SUHEGA ZADRŽEVALNIKA METLIKA			
Projektivno podjetje: ekologika d.o.o. Savinjsko nabrežje 4, 3000 Celje				Vsebina risbe:			
Ime in priimek:		Identif. št.:	Podpis:	Datum pod:		VZDOLŽNI PROFIL SKOZI VTOČNI OBJEKT	
Odg. vodja projekta:	mag. Zoran GAJSKI, u.d.g.i.	G-3043		sept. 2023			
Proješkašeni inženir:	Tomaž OBERŽAN u.d.i.g.	G-0521		sept. 2023			
Obdelal:						Merilo: M 1:100/100	
Preveril:						Vrsta načrta: PZI	
Nosilec podatkov:		Datum:		september 2023		Številka načrta: PRO H 22023	
Oznaka risbe:						Številka priloge: 02.02.01	