


MEJA OBDELAVE PROJEKTA
Izvedba po projektu:
UREDITEV TRDINOVE POTI V
METLIKI S PRIPADAJOČO GJI
št. projekta: PR-R4/2017
datum: november 2022
izdelal: ACER Novo mesto d.o.o.


MEJA OBDELAVE PROJEKTA
Izvedba po projektu:
IZGRADNJA SUHEGA ZADRŽEVALNIKA
PADAVINSKIH VODA
št. projekta: PR-1/2023
datum: junij 2023
izdelal: ACER Novo mesto d.o.o.

KANAL P1

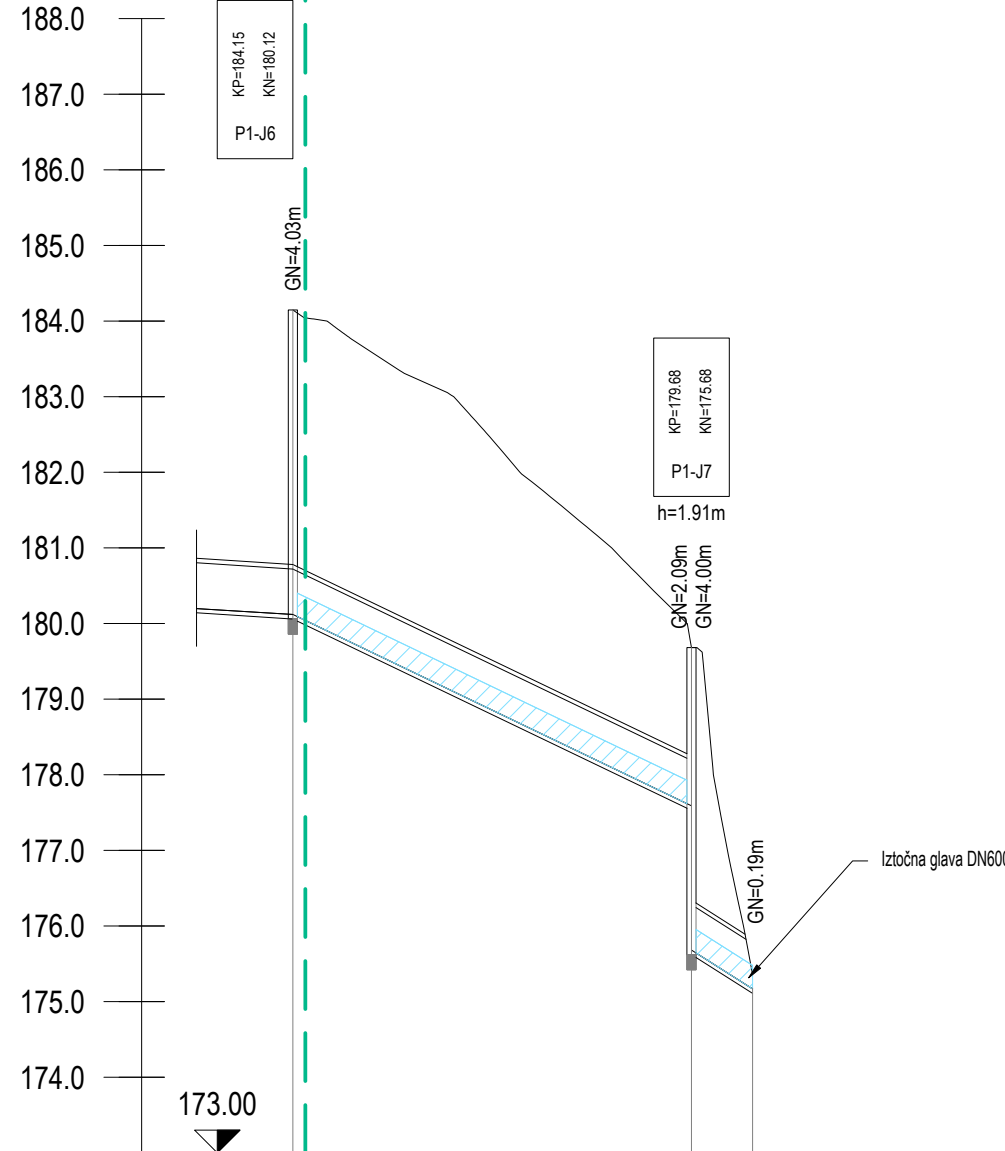

Oznaka vozlišča	P1-J6	P1-J7	P1-IZPUST
Oznaka odseka	P1-O6	P1-O7	
Stacionaža	0+000.00	0+052.73	0+060.81
Kota terena	184.15	179.68	175.36
Kota nivelete	180.12	177.69	175.31
Globina nivelete	4.03	1.99	0.05
Opis jaška	BJ Ø1000	BJ Ø1000	
Pokrov jaška	NL Ø600; B125	NL Ø600; B125	
Dolžina odseka		L=52.73m	L=8.08m
Padec		48‰	
Material cevi		betonske cevi	
Profil cevi		BC DN600	

KANAL P2

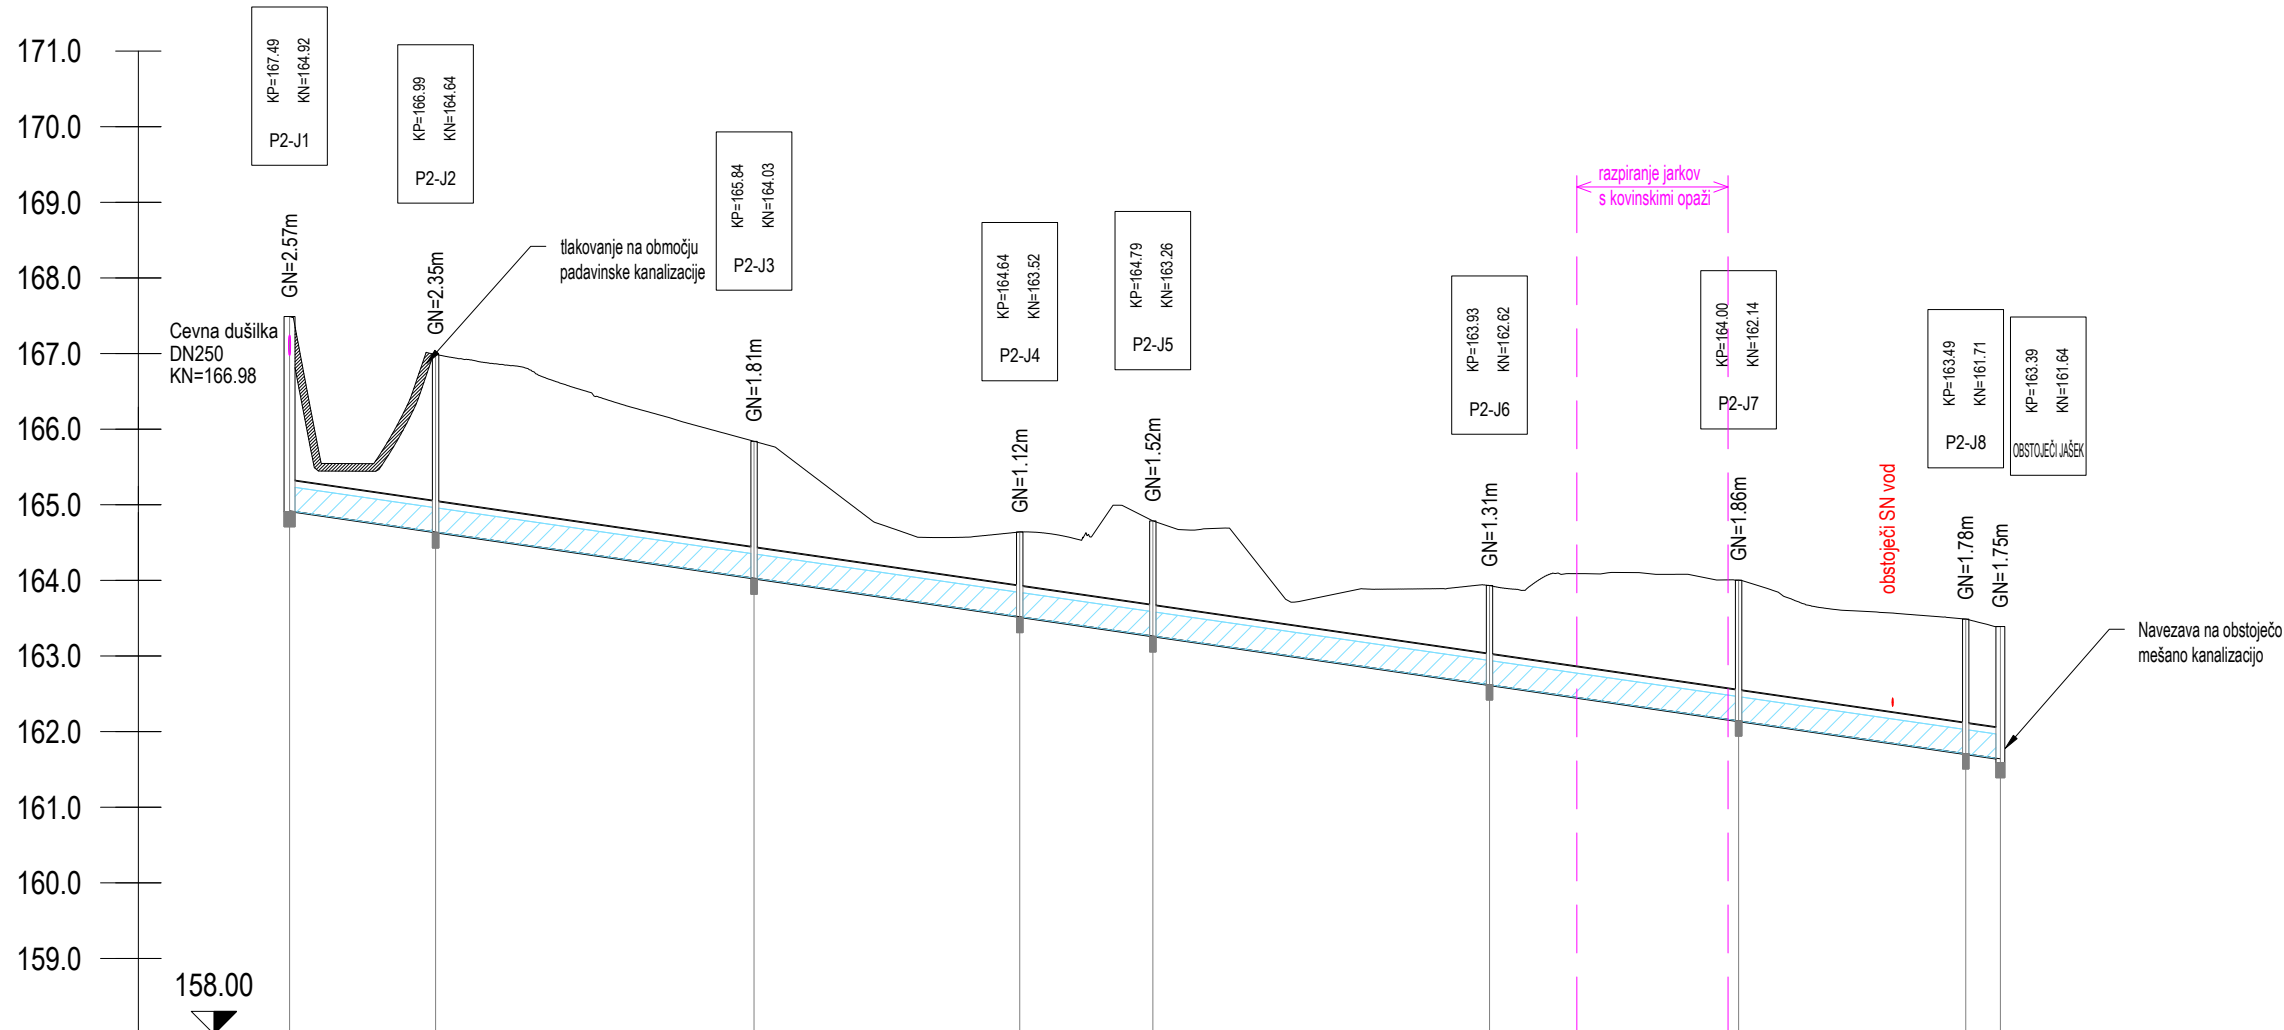

Oznaka vozlišča	P2-J1	P2-J2	P2-J3	P2-J4	P2-J5	P2-J6	P2-J7	P2-J8	OBSTOJEČI JAŠEK
Oznaka odseka	P2-O1	P2-O2	P2-O3	P2-O4	P2-O5	P2-O6	P2-O7	P2-O8	
Stacionaža	0+000.00	0+019.32	0+061.44	0+096.99	0+114.19	0+158.73	0+191.68	0+221.72	0+226.30
Kota terena	167.49	166.99	165.84	164.64	164.79	163.93	164.00	163.49	163.39
Kota nivelete	164.92	164.64	164.03	163.92	163.26	162.92	162.14	161.71	161.64
Globina nivelete	2.57	2.35	1.81	1.12	1.52	1.31	1.86	1.78	1.75
Opis jaška	GRP umirjevalni Ø1400	GRP Ø800	GRP Ø800	GRP Ø800	GRP Ø800	GRP Ø800	GRP Ø800	GRP Ø800	BJ Ø1000
Pokrov jaška	NL Ø600; D400	NL Ø600; B125	NL Ø600; B125	NL Ø600; B125	NL Ø600; B125	NL Ø600; D400	NL Ø600; D400	NL Ø600; D400	NL Ø600; D400
Dolžina odseka		L=19.32m	L=42.13m	L=35.14m	L=17.61m	L=44.54m	L=32.95m	L=30.04m	L=4.58m
Padec						14‰			
Material cevi						amirani poliestri SN10.000			
Profil cevi						DN400			

sprememba	opis spremembe	datum
projektant	 ACER NOVO MESTO D.O.O.	investitor  Občina Metlika Mestni trg 24 8330 Metlika
vodja projektiranja	mag. ZORAN GAJSKI, univ.dipl.gosp.inž., IZS G-3043	
pooblaščen strokovnjak	mag. ZORAN GAJSKI, univ.dipl.gosp.inž., IZS G-3043	
sodelavci		
naziv gradnje	IZGRADNJA SUHEGA ZADRŽEVALNIKA PADAVINSKIH VODA	datum december 2025
vrsta proj.dokumentacije	DGD - projektna dokumentacija za pridobitev mnenj in gradbenega dovoljenja	id. ozn. proj. dok. PR-1/2023
načrt	/	številka načrta /
grafični prikaz	VZDOLŽNI PROFIL PADAVINSKE KANALIZACIJE	merilo 1:1000/100 id. ozn. gr. prikaza 10.2.5