




merilo 1:250

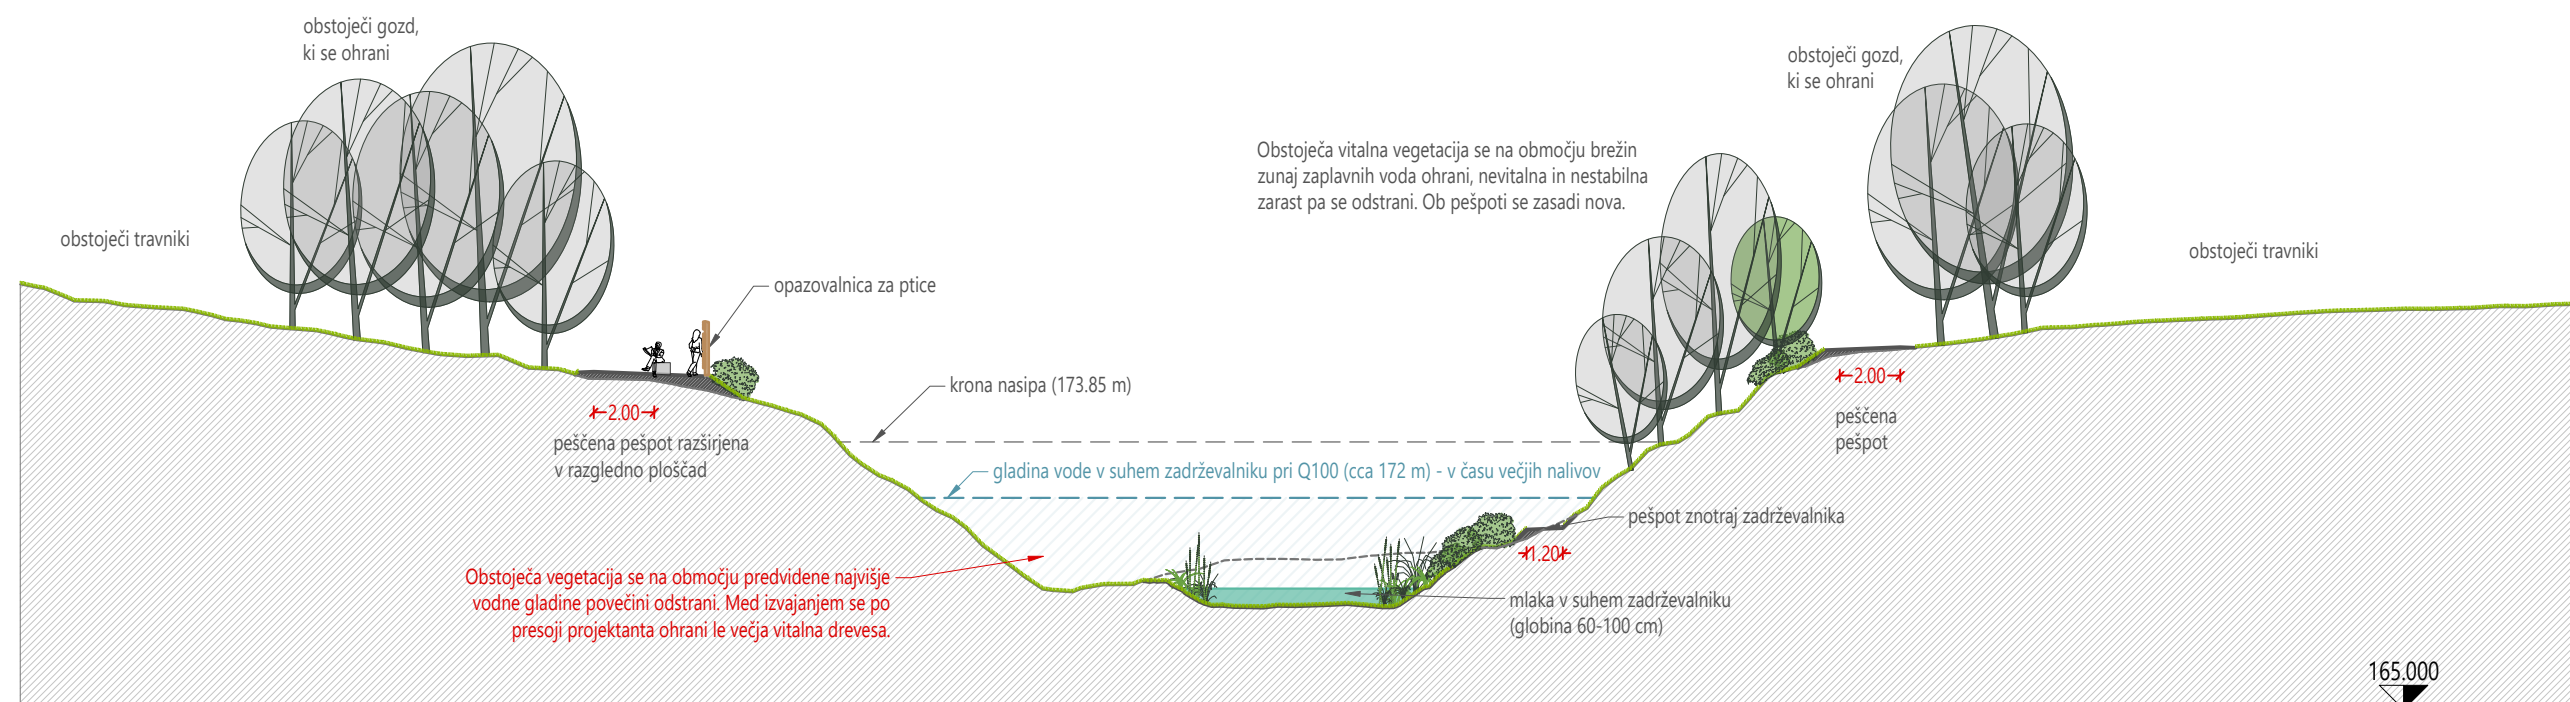


Prerez A

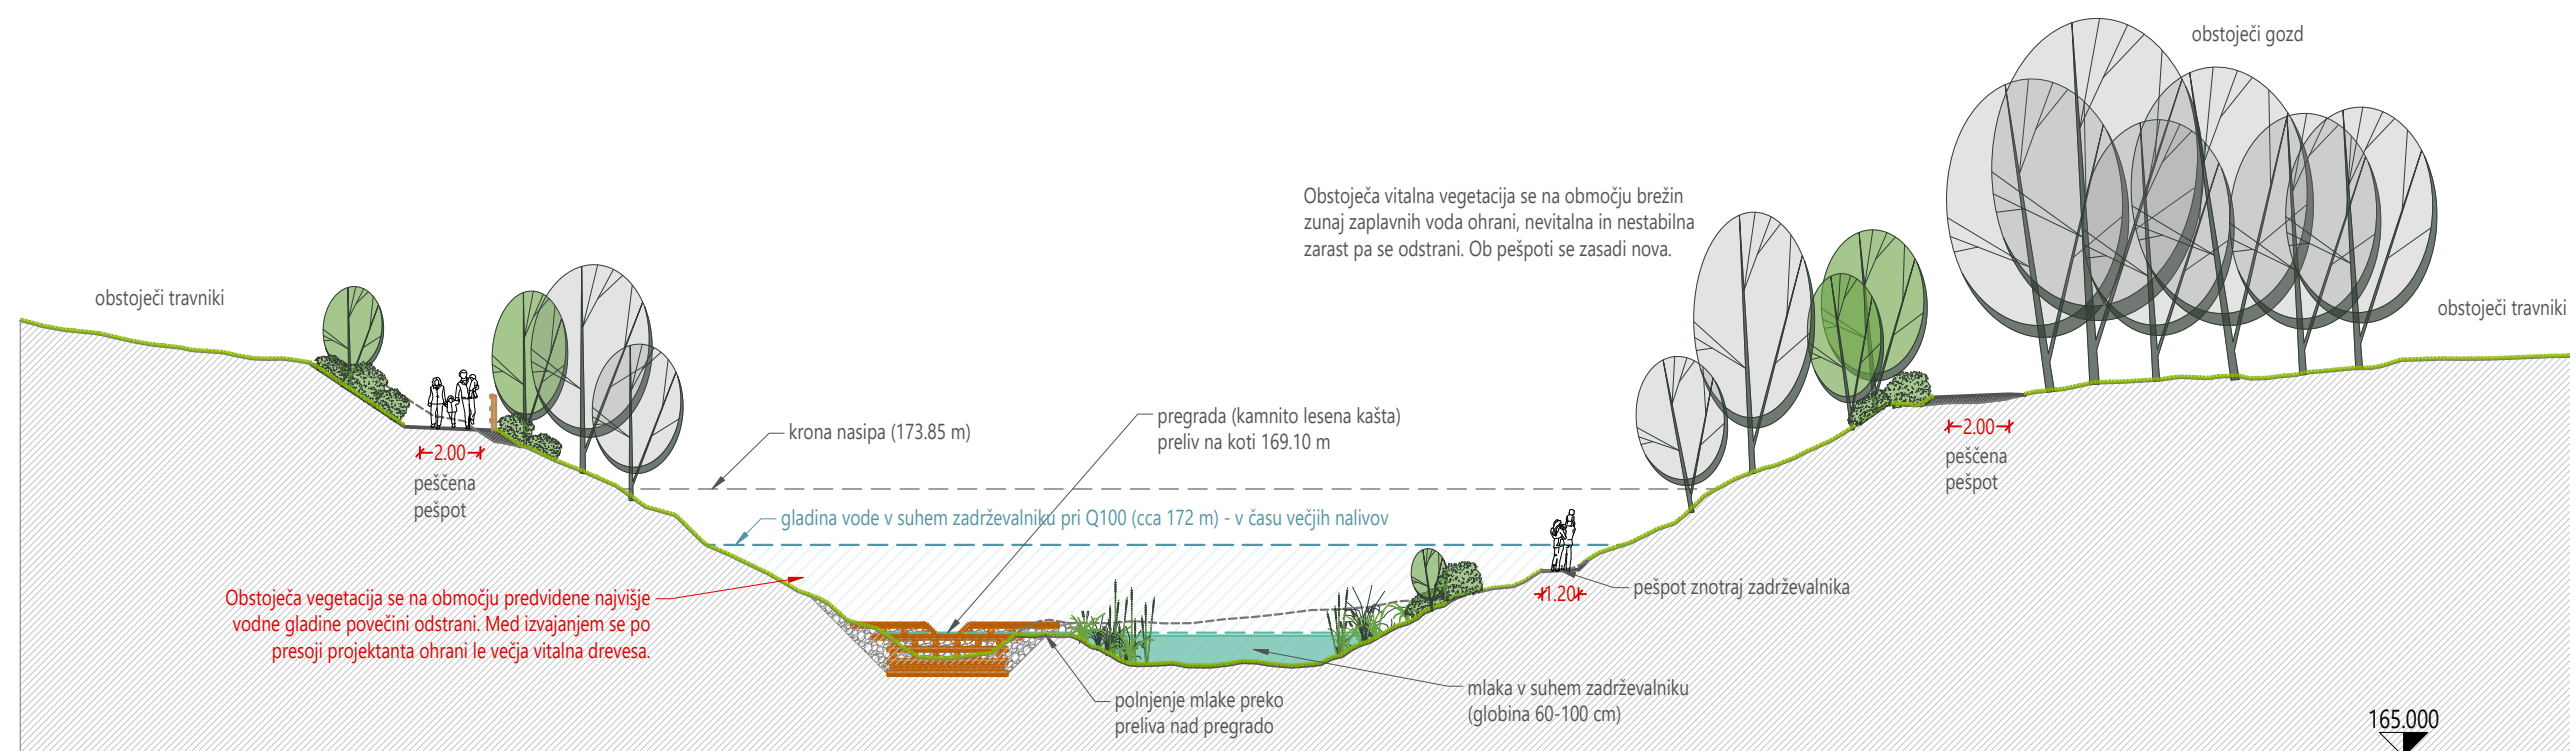

Prerez B

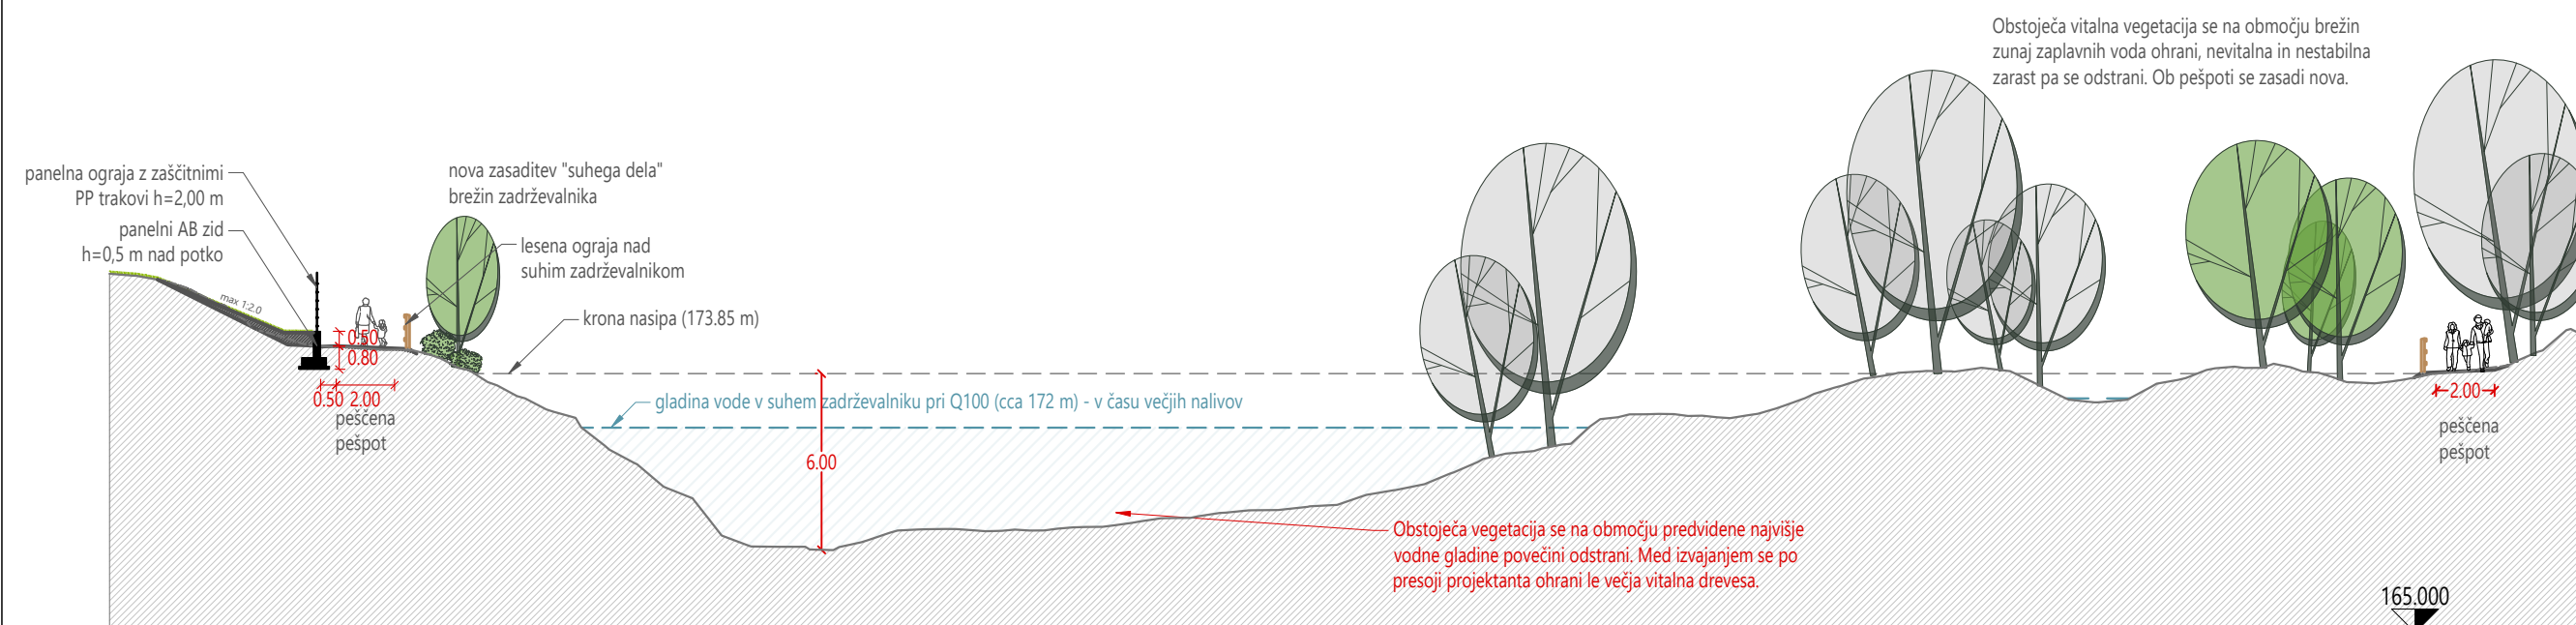

Prerez C

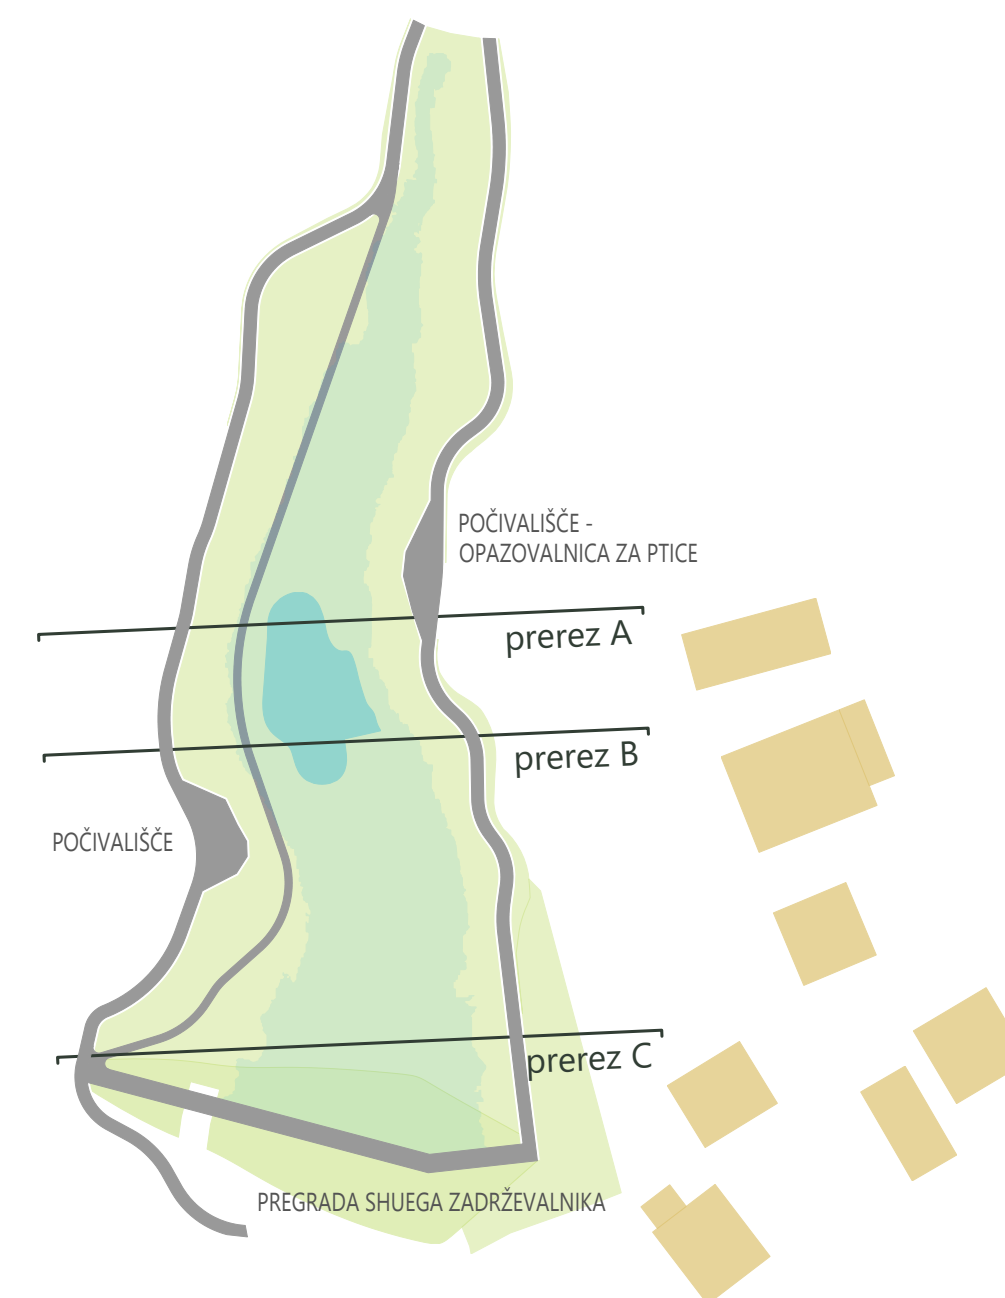

sprememba		opis spremembe		datum	
projektant 			investitor  Občina Metlika Mestni trg 24 8330 Metlika		
vodja projektiranja		mag. ZORAN GAJSKI, univ.dipl.gosp.inž., IZS G-3043			
pooblaščen strokovnjak		mag. JELKA HUDOKLIN, univ.dipl.inž.kraj.arh., ZAPS 0850 PKA PPN			
sodelavci		BLAŽ MEZNARČIČ, mag.inž.kraj.arh.			
naziv gradnje IZGRADNJA SUHEGA ZADRŽEVALNIKA PADAVINSKIH VODA			datum december 2025		
vrsta proj.dokumentacije DGD - projektna dokumentacija za pridobitev mnenj in gradbenega dovoljenja			id. ozn. proj. dok. PR-1/2023		
načrt /			številka načrta /		
grafični prikaz ZNAČILNI PREREZI			merilo 1:250		id. ozn. gr. prikaza 10.4.2