


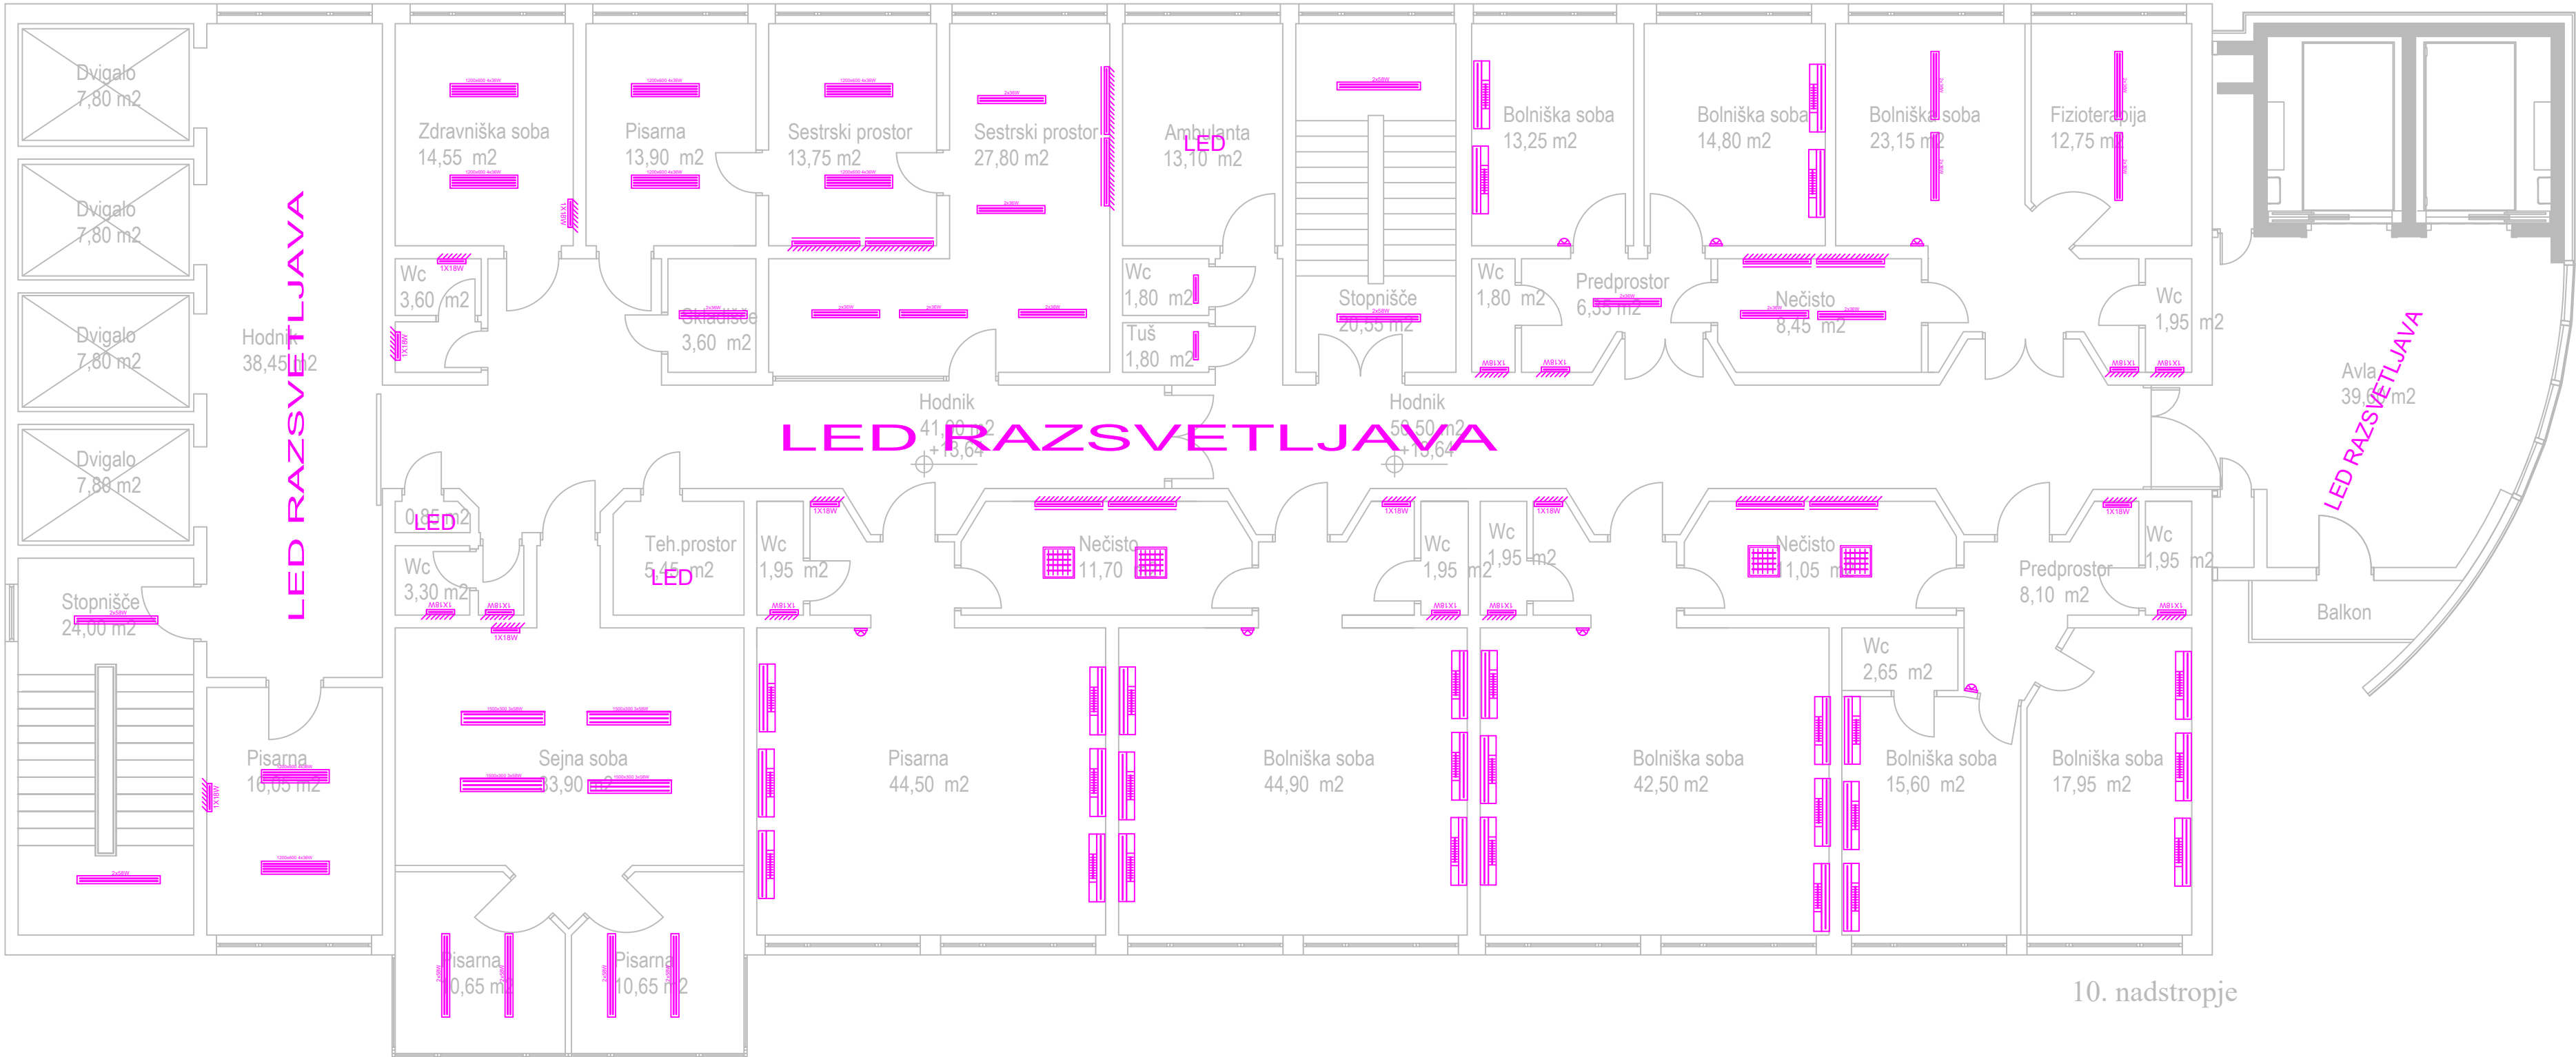

LEGENDA SVETILK

	nadgradna svetilka 1500x300mm - 3X58W
	nadgradna svetilka tip 216 - 1500x300mm 2X58W
	nadgradna svetilka 1200x600mm - 4X36W
	nadgradna svetilka tip 216 - 1200x300mm 2X36W
	nadgradna podelementna svetilka tip 5100 - 1200mm - 1x36 W
	nadgradna svetilka tip 5310 - 600mm -1X18W
	stenska svetilka nad umivalniki tip 5310 - 600mm 1X18W
	industrijska vodotesna svetilka tip 5700 - 1200mm - 1X36W stenska izvedba
	industrijska vodotesna svetilka tip 5700 - 600mm - 1X18W stenska izvedba
	bolniški kanali sijalke 1200mm - 1X36W zgoraj in TCL - 1X18W spodaj
	nadgradna svetilka tip 212 - 600x600mm - 4X18W
	nočna svetilka E27 fi280mm - 1X60W

REV 0	PZI - delovno			05/2026	
Spr./Rev.	Opis spremembe			Datum	Podpis
Izdelovalec načrta:			Podatki o projektantu:		
Vodja projekta:		št.:	Dat. podpisa:	Investitor:	
Pooblaščen inž.:		št.:	Dat. podpisa:	Naziv gradnje:	
Obdelal:				UKC MARIBOR -	
Risal:				sanacija splošne razsvetljave	
Pregledal:				Načrt/naslov risbe:	
Blaž Debevc, dipl.inž.el. (UN)				3 - Načrt električnih inštalacij in opreme	
				Dispozicija obstoječih svetil	
				OB1 - URGENCA 10. nadstropje	
Datum risbe:	Merilo:	Faza:	Št. projekta:	Št. načrta:	Št. risbe:
04/2026	1:100	PZI	711-2026	3-711-2026	3.5.13
				List:	1
				Od:	1