


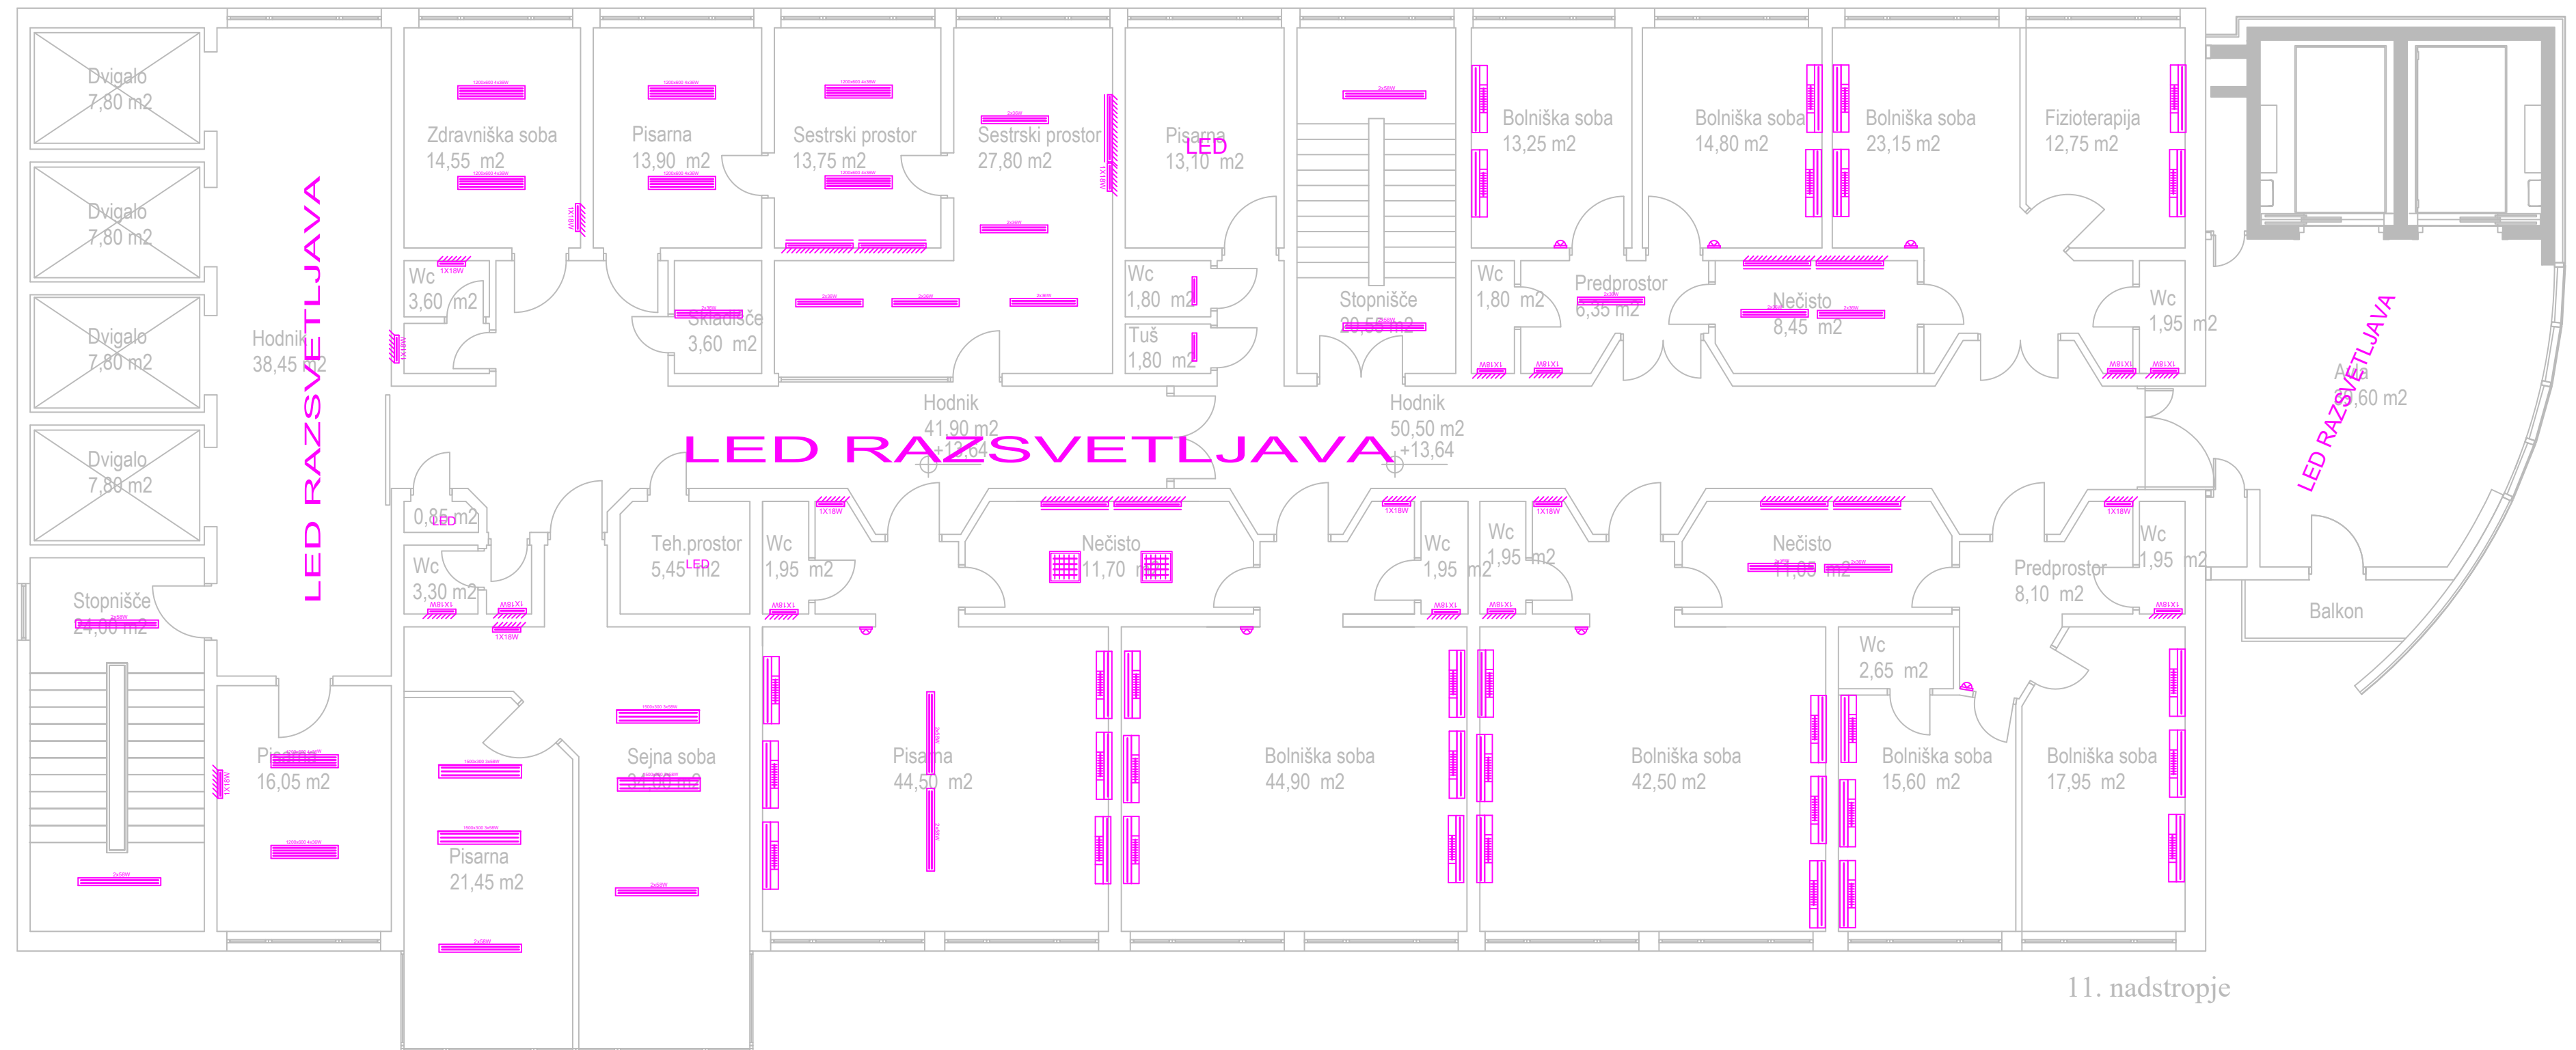

LEGENDA SVETILK	
	nadgradna svetilka 1500x300mm - 3X5W
	nadgradna svetilka tip 216 - 1500x300mm 2X5W
	nadgradna svetilka 1200x600mm - 4X36W
	nadgradna svetilka tip 216 - 1200x300mm 2X36W
	nadgradna podelementna svetilka tip 5100 - 1200mm - 1x36 W
	nadgradna svetilka tip 5310 - 600mm -1X18W
	stenska svetilka nad umivalniki tip 5310 - 600mm 1X18W
	bolniški kanali sijalke 1200mm - 1X36W zgoraj in TCL - 1X18W spodaj
	vgradna svetilka 600x600mm - 101 HDP - 4X18W
	nočna svetilka E27 f1280mm - 1X60W

REV 0	PZI - delovno					05/2026	
Spr./Rev.	Opis spremembe					Datum	Podpis
Izdelovalec načrta:					Podatki o projektantu:		
Vodja projekta:			št.:	Dat. podpisa:	Investitor: PETROL d.d. Dunajska cesta 50, 1000 Ljubljana		
Pooblaščen inž.:			št.:	Dat. podpisa:	Naziv gradnje:		
Jan Krivec, univ.dipl.inž.el.			E-2424		UKC MARIBOR - sanacija splošne razsvetljave		
Obdelal:					Načrt/naslov risbe: 3 - Načrt električnih inštalacij in opreme Dispozicija obstoječih svetil OB1 - URGENCA 11. nadstropje		
Jan Krivec, univ.dipl.inž.el.							
Risal:							
Erik Markelj, abs.el.							
Pregledal:							
Blaz Debevc, dipl.inž.el. (UN)							
Datum risbe:	Merilo:	Faza:	Št. projekta:		Št. načrta:	Št.risbe:	List:
04/2026	1:100	PZI	711-2026		načrta:	3.5.14	1
						Od:	1