


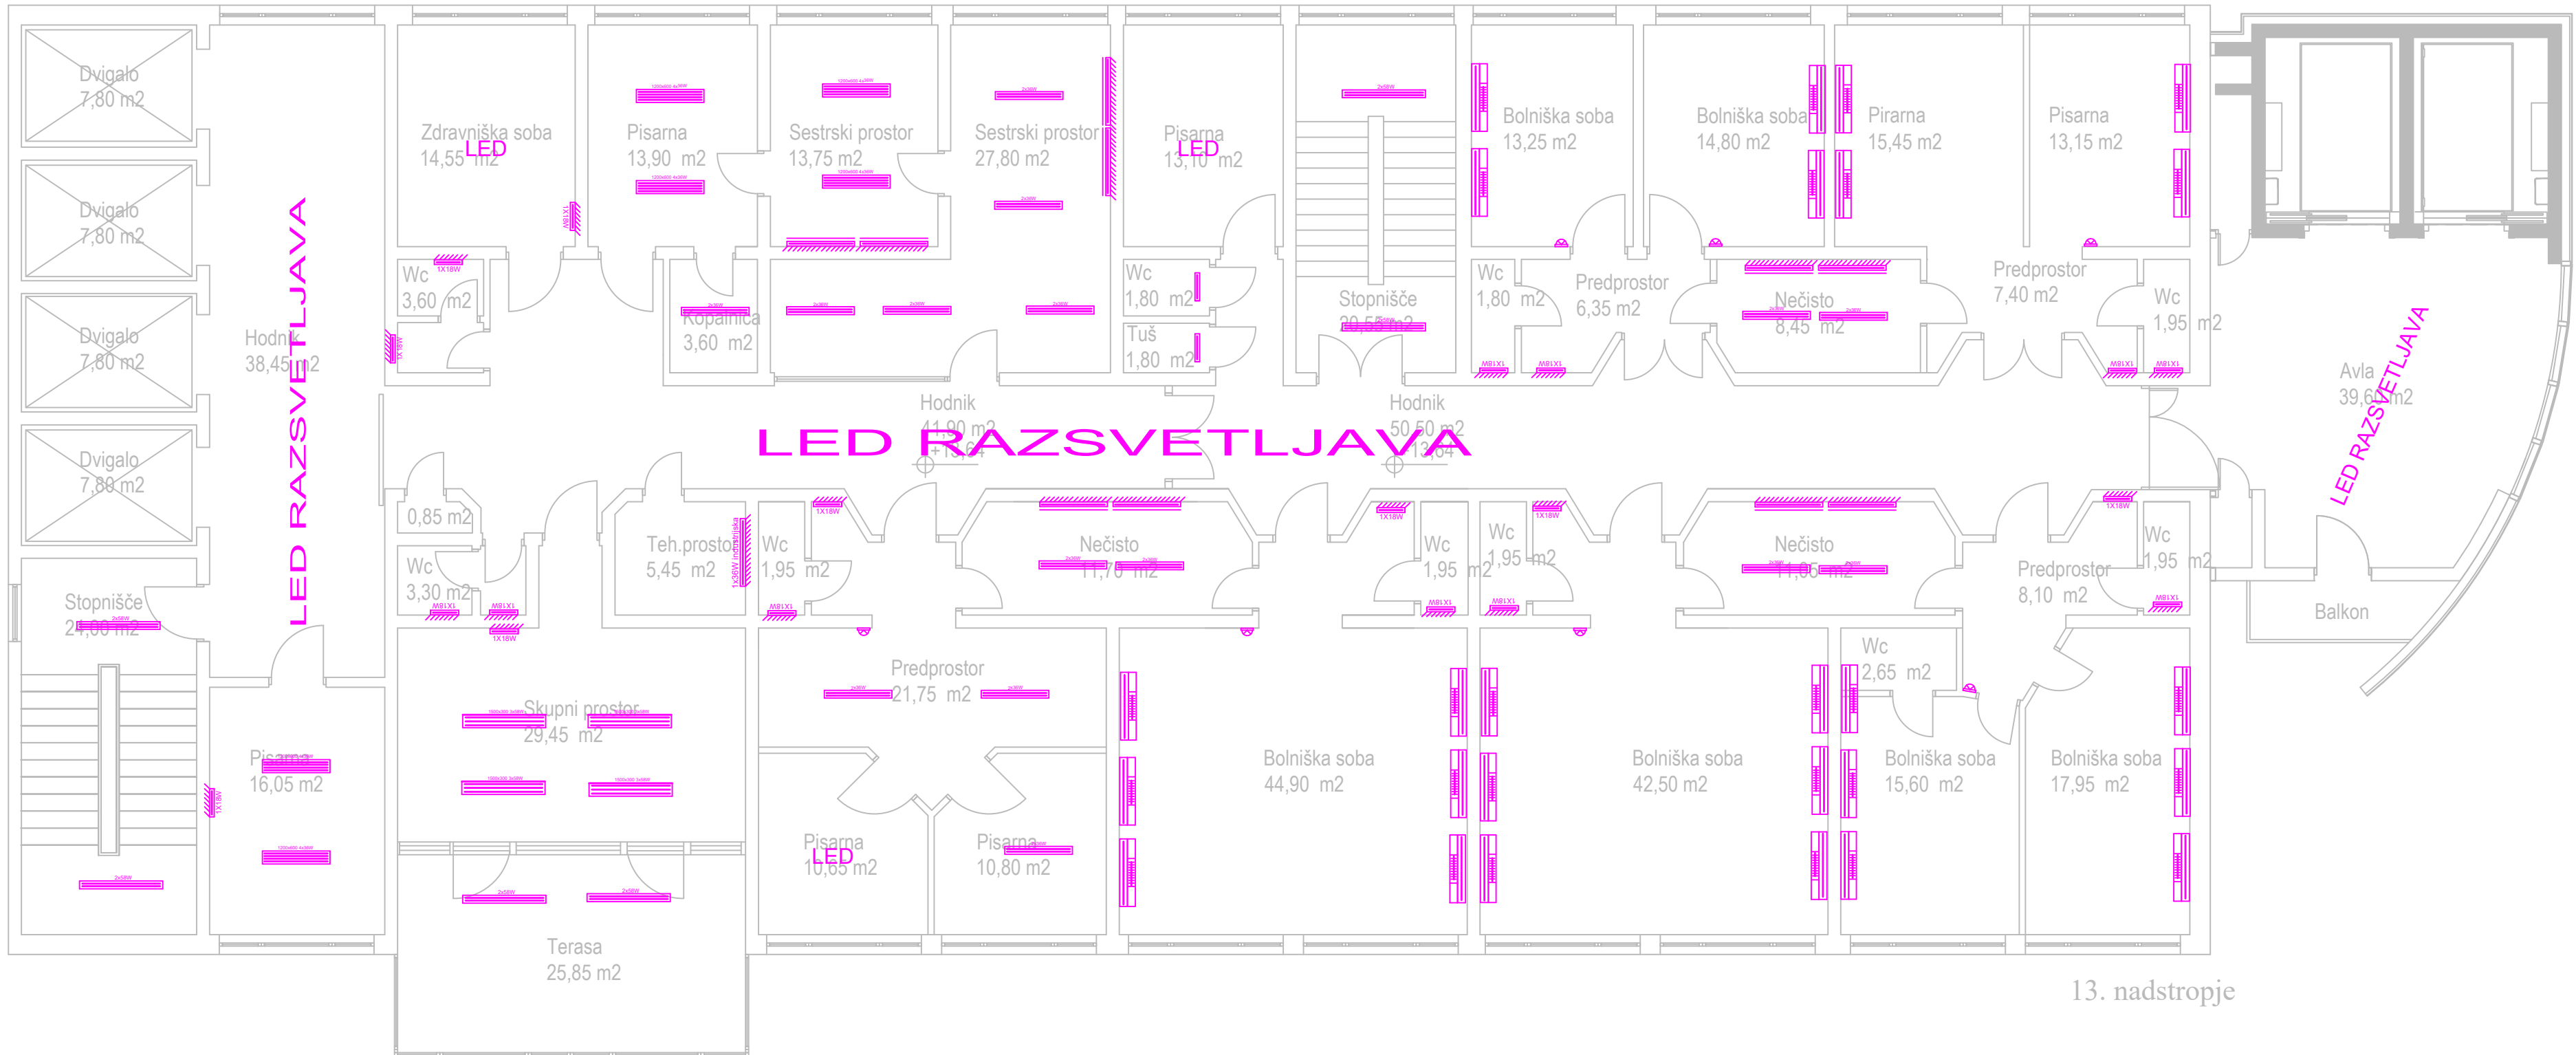

OBJEKT 1-STOLPNICA oddaja 29.5.2026.dwg

a=0.25m²



LEGENDA SVETILK

	nadgradna svetilka 1500x300mm - 3X58W
	nadgradna svetilka tip 216 - 1500x300mm 2X58W
	nadgradna svetilka 1200x600mm - 4X36W
	nadgradna svetilka tip 216 - 1200x300mm 2X36W
	nadgradna podelementna svetilka tip 5100 - 1200mm - 1x36 W
	nadgradna svetilka tip 5310 - 600mm -1X18W
	stenska svetilka nad umivalniki tip 5310 - 600mm 1X18W
	industrijska vodotesna svetilka tip 5700 - 1200mm - 1X36W stenska izvedba
	bolniški kanali sijalke 1200mm - 1X36W zgoraj in TCL - 1X18W spodaj
	nočna svetilka E27 fi280mm - 1X60W

REV 0	PZI - delovno	05/2026	
Spr./Rev.	Opis spremembe	Datum	Podpis
Izdelaovalec načrta:		Podatki o projektantu:	
Vodja projekta:		št.:	Dat. podpisa:
Pooblaščen inž.:		št.:	Dat. podpisa:
Obdelal:		Investitor:	
Risal:		Naziv gradnje:	
Pregledal:		Načrt/naslov risbe:	
Datum risbe:		Merilo:	Faza:
Št. projekta:		Št. risbe:	List:
04/2026		1:100	PZI
711-2026		3-711-2026	3.5.16
		Od:	1