


○

○

OBJEKT 1-STOLPNICA oddaja 29.5.2026.dwg

a=0.25m²

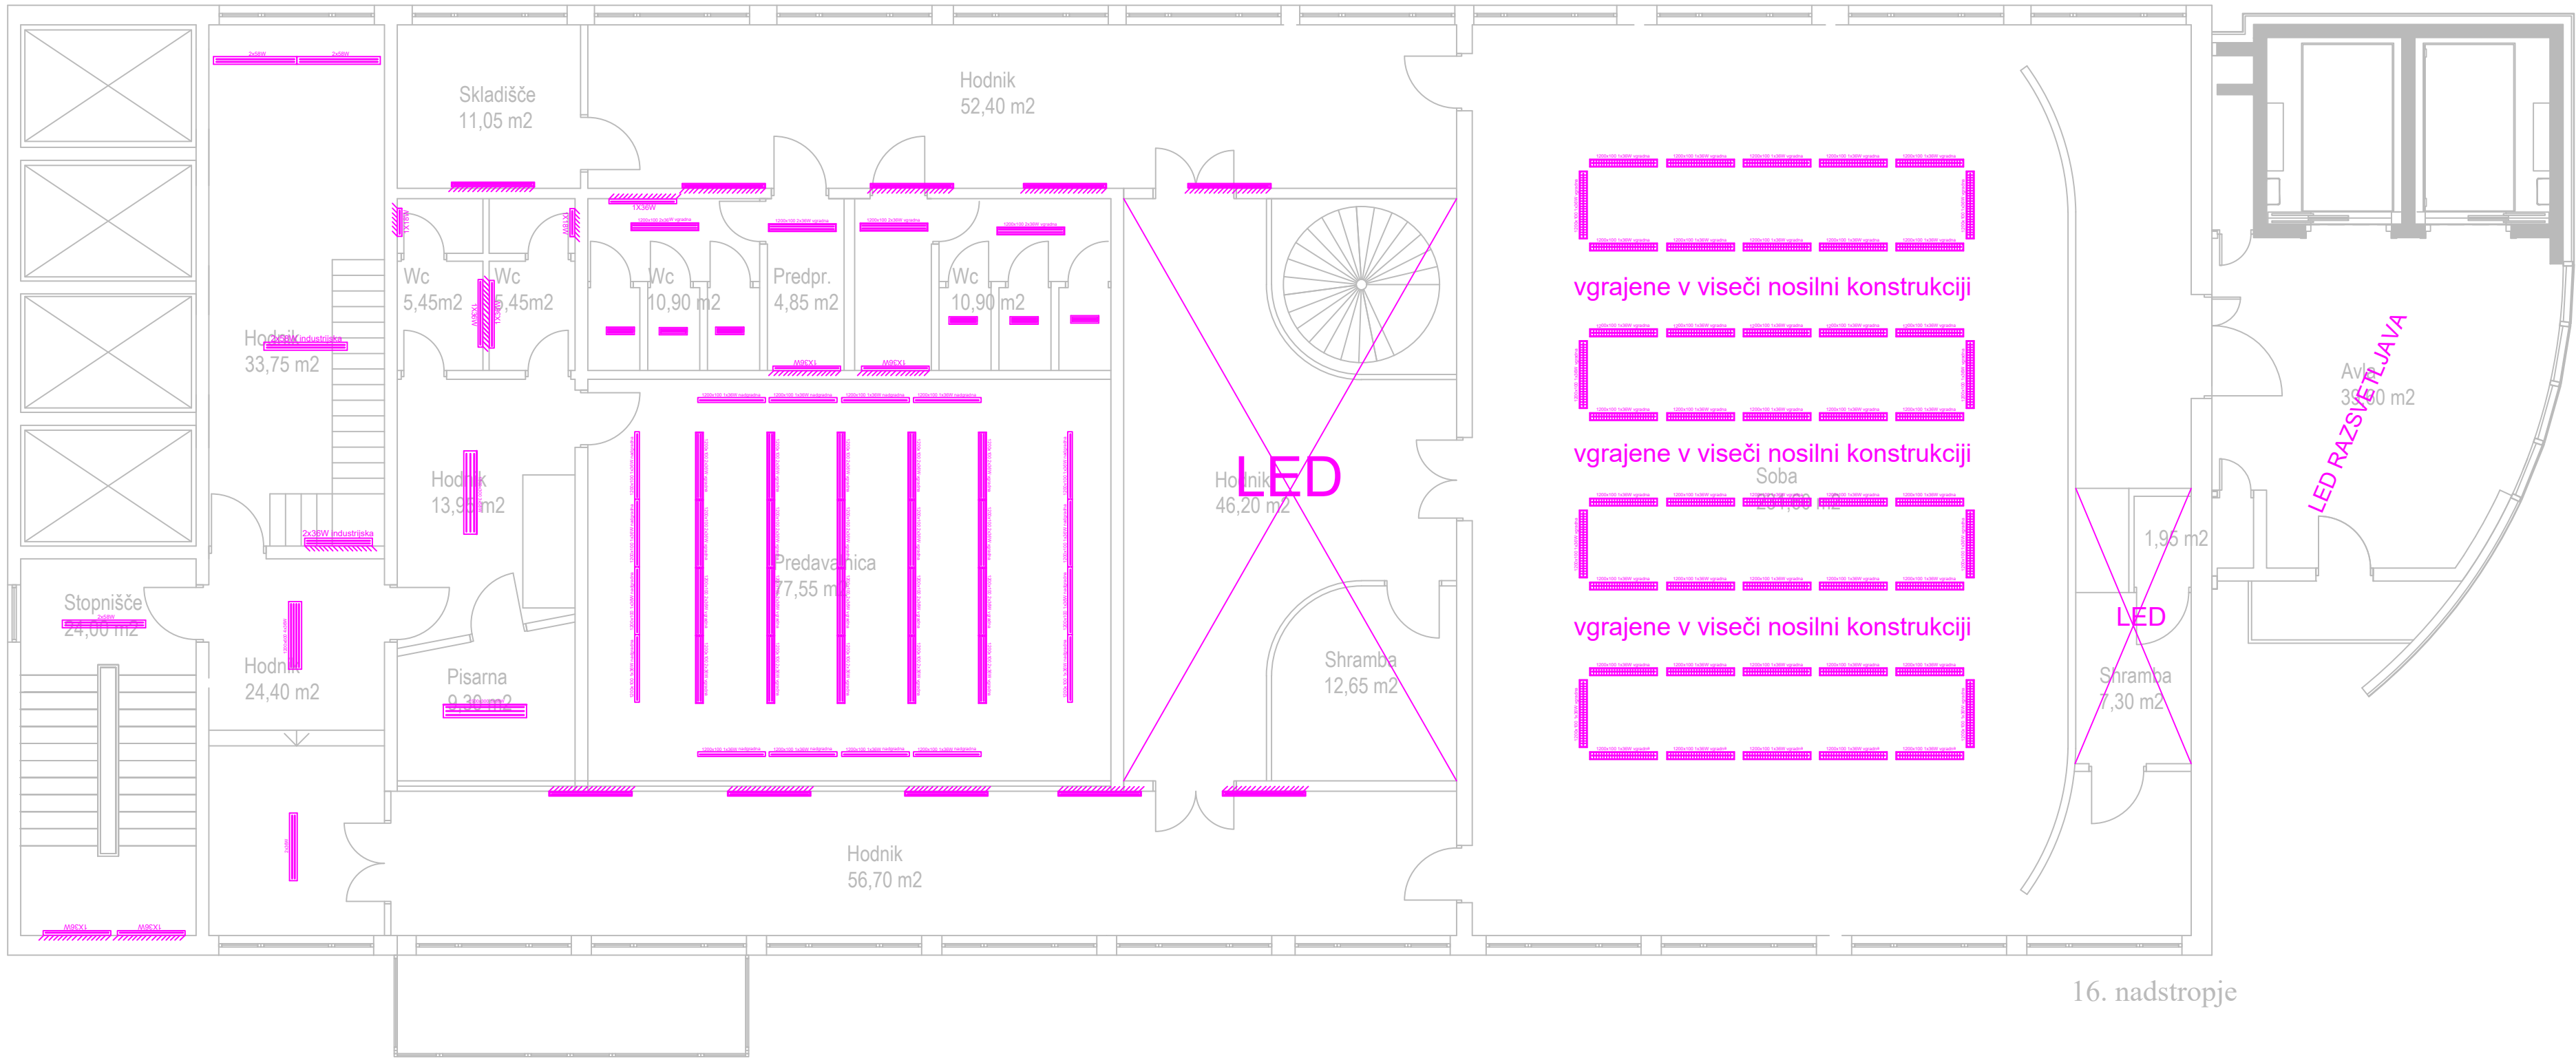

LEGENDA SVETILK

	nadgradna svetilka 1500x300mm - 3X58W
	nadgradna svetilka tip 216 - 1500x300mm 2X58W
	vgradna svetilka -dampa-1-tip 152-1550*100mm-1x58W
	nadgradna svetilka 1200x600mm - 4X36W
	nadgradna svetilka tip 216 - 1200x300mm 2X36W
	nadgradna svetilka - 1200*100mm-1X36W
	nadgradna svetilka -1200mm- 1x36 W stenska izvedba
	stenska svetilka nad umivalniki tip 5310 - 600mm 1X18W
	vgradna svetilka -dampa-2-tip 152 - 1250x200mm - 2X36 W
	vgradna svetilka -dampa-1-tip 152 - 1250x100mm - 1x36W
	vgradna svetilka -dampa-2-tip 152 - 600x200mm - 2X18W
	industrijska vodotesna svetilka tip 5700 - 1500mm - 2x58W
	industrijska vodotesna svetilka tip 5700 - 1200mm - 2X36W stenska izvedba
	industrijska vodotesna svetilka tip 5700 - 1500mm - 1x58W stenska izvedba

REV 0	PZI - delovno						05/2026		
Spr./Rev.	Opis spremembe						Datum		Podpis
Izdovalec načrta:							Podatki o projektantu:		
Vodja projekta:				št.:	Dat. podpisa:	Investitor: PETROL d.d. Dunajska cesta 50, 1000 Ljubljana			
Pooblaščen inž.: Jan Krivec, univ.dipl.inž.el.				št.:	Dat. podpisa:	Naziv gradnje: UKC MARIBOR - sanacija splošne razsvetljave			
Obdelal: Jan Krivec, univ.dipl.inž.el.						Načrt/naslov risbe: 3 - Načrt električnih inštalacij in opreme Dispozicija obstoječih svetil OB1 - URGENCA 16. nadstropje			
Risal: Erik Markelj, abs.el.									
Pregledal: Blaž Debevc, dipl.inž.el. (UN)									
Datum risbe:		Merilo:	Faza:	Št. projekta:		Št. načrta:		Št.risbe:	List: 1
04/2026		1:100	PZI	711-2026		3-711-2026		3.5.19	Od: 1