
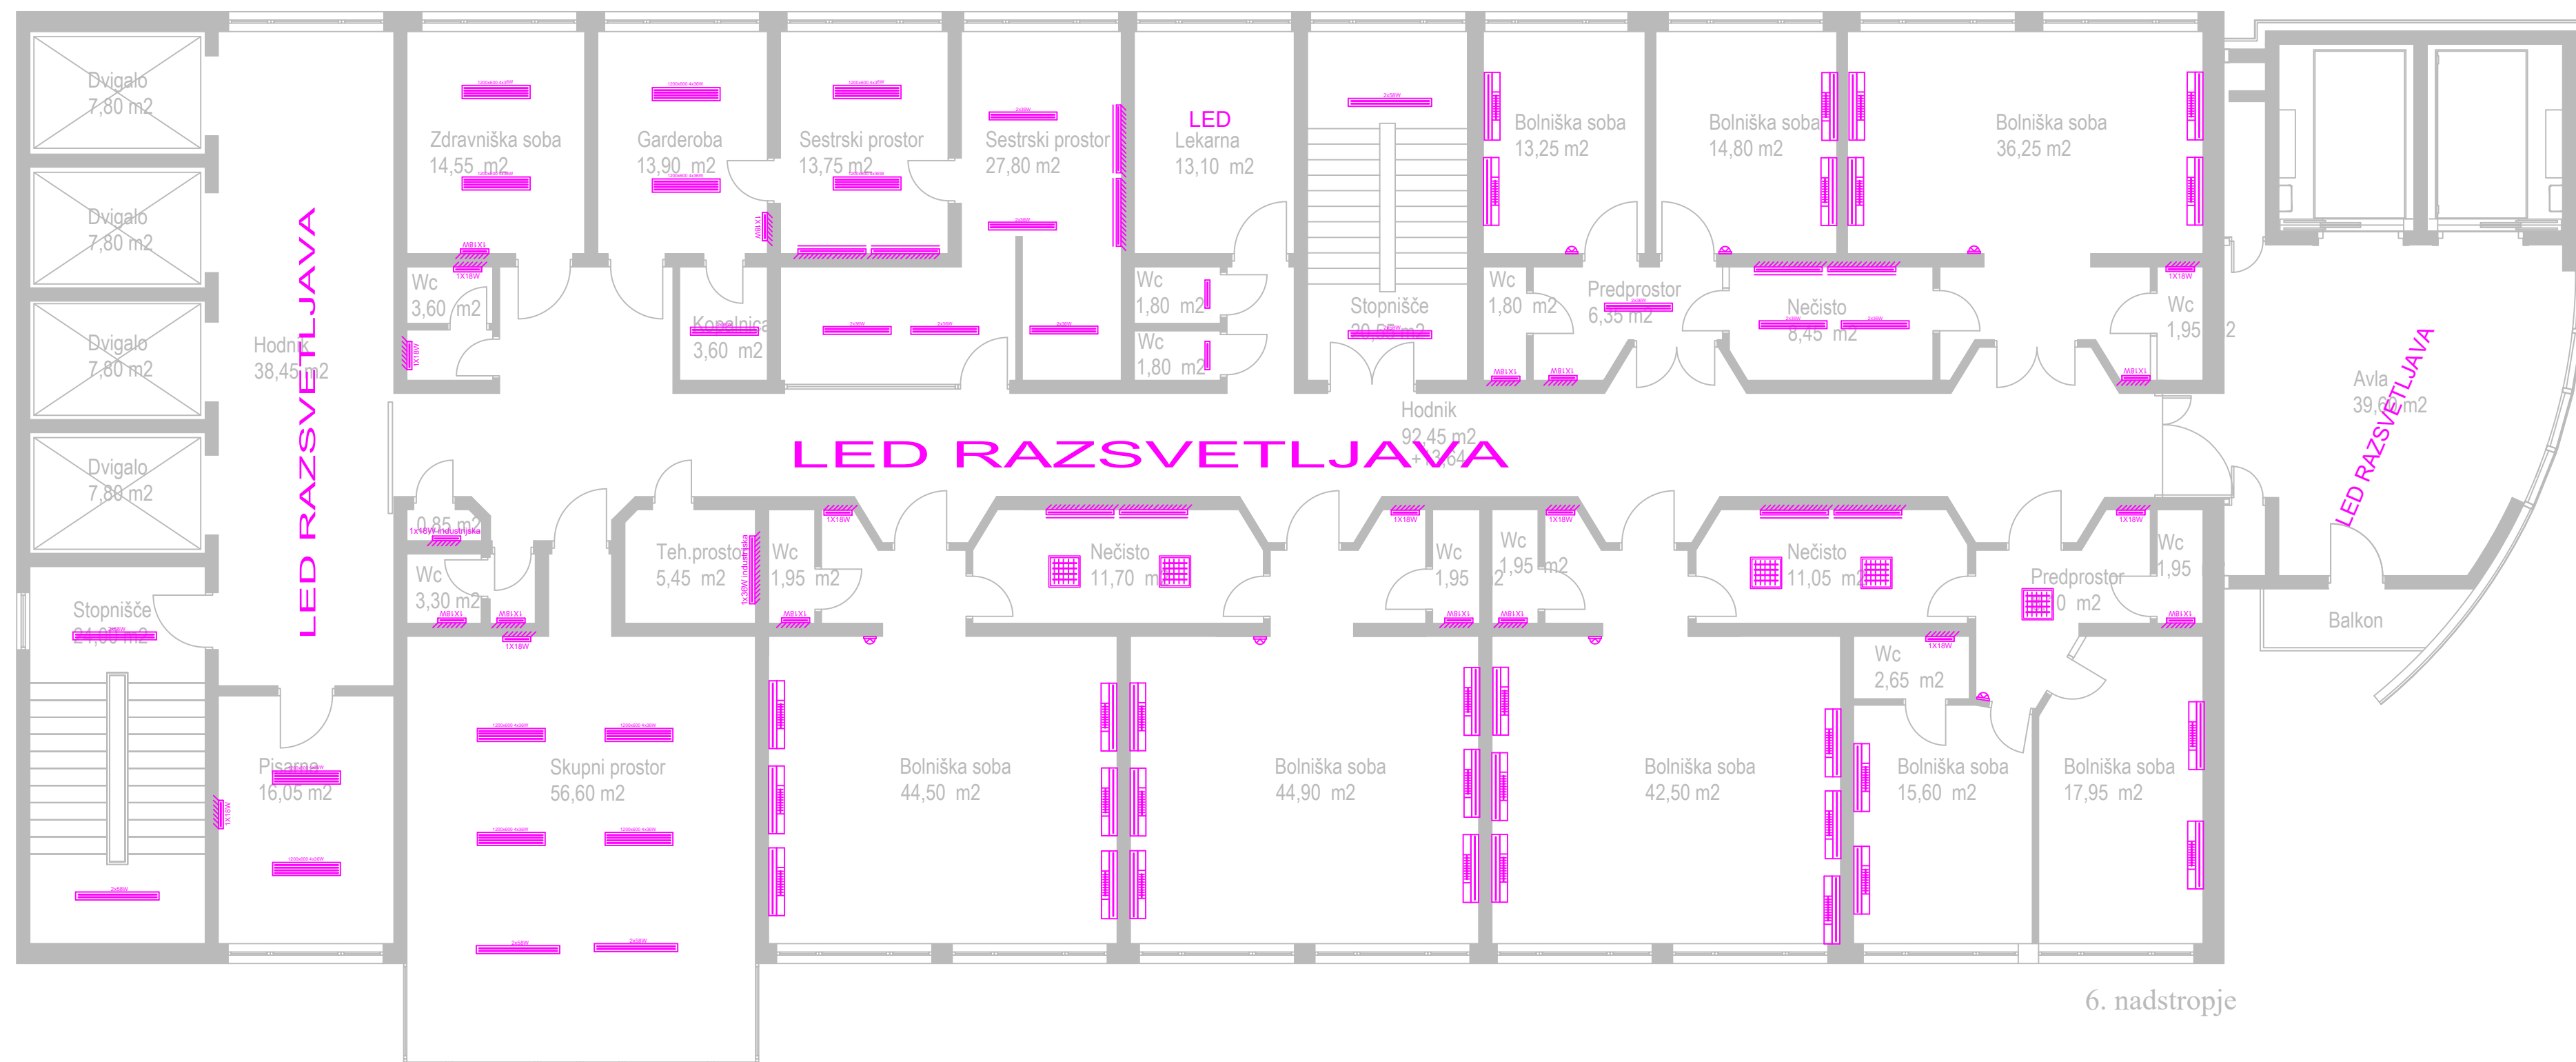


 

LEGENDA SVETILK	
	nadgradna svetilka tip 216 - 1500x300mm 2X5W
	nadgradna svetilka 1200x600mm - 4X36W
	nadgradna svetilka tip 216 - 1200x300mm 2X36W
	nadgradna poledelementna svetilka tip 5100 - 1200mm - 1x36 W
	nadgradna svetilka tip 5310 - 600mm -1X18W
	stenska svetilka nad umivalniki tip 5310 - 600mm 1X18W
	industrijska vodotesna svetilka tip 5700 - 1200mm - 1X36W stenska izvedba
	industrijska vodotesna svetilka tip 5700 - 600mm - 1X18W stenska izvedba
	bolniški kanali sijalke 1200mm - 1X36W zgoraj in TCL - 1X18W spodaj
	vgradna svetilka 600x600mm - 101 HDP - 4X18W
	nočna svetilka E27 fi280mm - 1X60W

REV 0	PZI - delovno			05/2026	
Spr./Rev.	Opis spremembe			Datum	Podpis
Izdelovalec načrta:			Podatki o projektantu:		
Vodja projekta:	št.:	Dat. podpisa:	Investitor: PETROL d.d. Dunajska cesta 50, 1000 Ljubljana		
Pooblaščen inž.: Jan Krivec, univ.dipl.inž.el.	št.:	Dat. podpisa:	Naziv gradnje: UKC MARIBOR - sanacija splošne razsvetljave		
Obdelal: Jan Krivec, univ.dipl.inž.el.					
Risal: Erik Markelj, abs.el.			Načrt/naslov risbe: 3 - Načrt električnih inštalacij in opreme		
Pregledal: Blaž Debevč, dipl.inž.el. (UN)			Dispozicija obstoječih svetil OB1 - URGENCA 6. nadstropje		
Datum risbe: 04/2026	Merilo: 1:100	Faza: PZI	Št. projekta: 711-2026	Št. načrta: 3-711-2026	Št.risbe: 3.5.9
				List: Od:	1 1