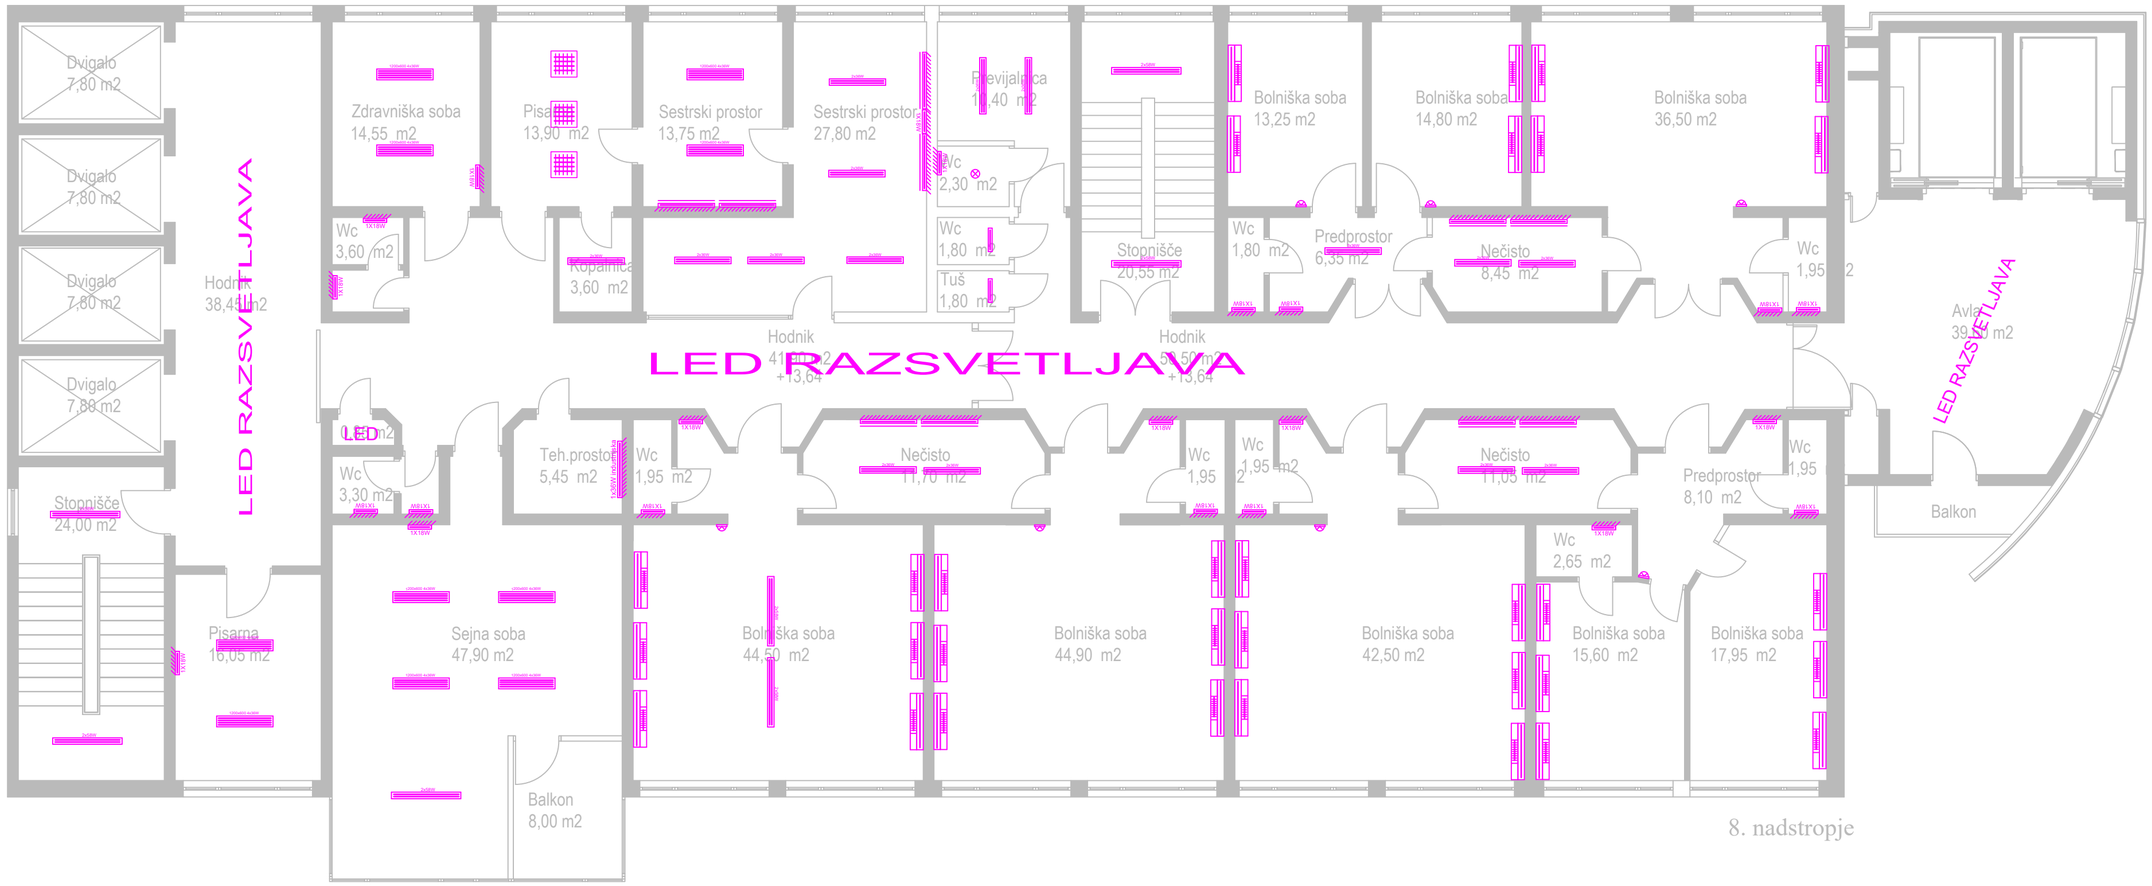

LEGENDA SVETILK

2x58W	nadgradna svetilka tip 216 - 1500x300mm 2X58W
1200x600 4x36W	nadgradna svetilka 1200x600mm - 4X36W
2x36W	nadgradna svetilka tip 216 - 1200x300mm 2X36W
	nadgradna podelementna svetilka tip 5100 - 1200mm - 1x36 W
1X18W	nadgradna svetilka tip 5310 - 600mm -1X18W
1X18W	stenska svetilka nad umivalniki tip 5310 - 600mm 1X18W
1x36W industrijska	industrijska vodotesna svetilka tip 5700 - 1200mm - 1X36W stenska izvedba
1X18W	bolniški kanali sijalke 1200mm - 1X36W zgoraj in TCL - 1X18W spodaj
	nadgradna svetilka tip 212 - 600x600mm - 4X18W
	nočna svetilka E27 fi280mm - 1X60W
	svetilka E27 fi280mm - 1X60W

Spr./Rev.	Opis spremembe	Datum	Podpis
REV 0	PZI - delovno	05/2026	

Izdelovalec načrta:

Podatki o projektantu:

Vodja projekta: | št.: | Dat. podpisa:

Investitor: PETROL d.d. Dunajska cesta 50, 1000 Ljubljana

Pooblaščeni Inž.: Jan Krivec, univ.dipl.inž.el. | št.: E-2424 | Dat. podpisa:

Naziv gradnje: UKC MARIBOR - sanacija splošne razsvetljave

Obdelal: Jan Krivec, univ.dipl.inž.el.

Risal: Erik Markelj, abs.el.

Načrt/naslov risbe: 3 - Načrt električnih inštalacij in opreme Dispozicija obstoječih svetil OB1 - URGENCA 8. nadstropje

Pregledal: Blaž Debevc, dipl.inž.el. (UN)

Datum risbe:	Merilo:	Faza:	Št. projekta:	Št. načrta:	Št.risbe:	List:
04/2026	1:100	PZI	711-2026	3-711-2026	3.5.11	1 / Od: 1

OBJEKT 1-STOLPNICA oddaja 29.5.2026.dwg

a=0.25m²