


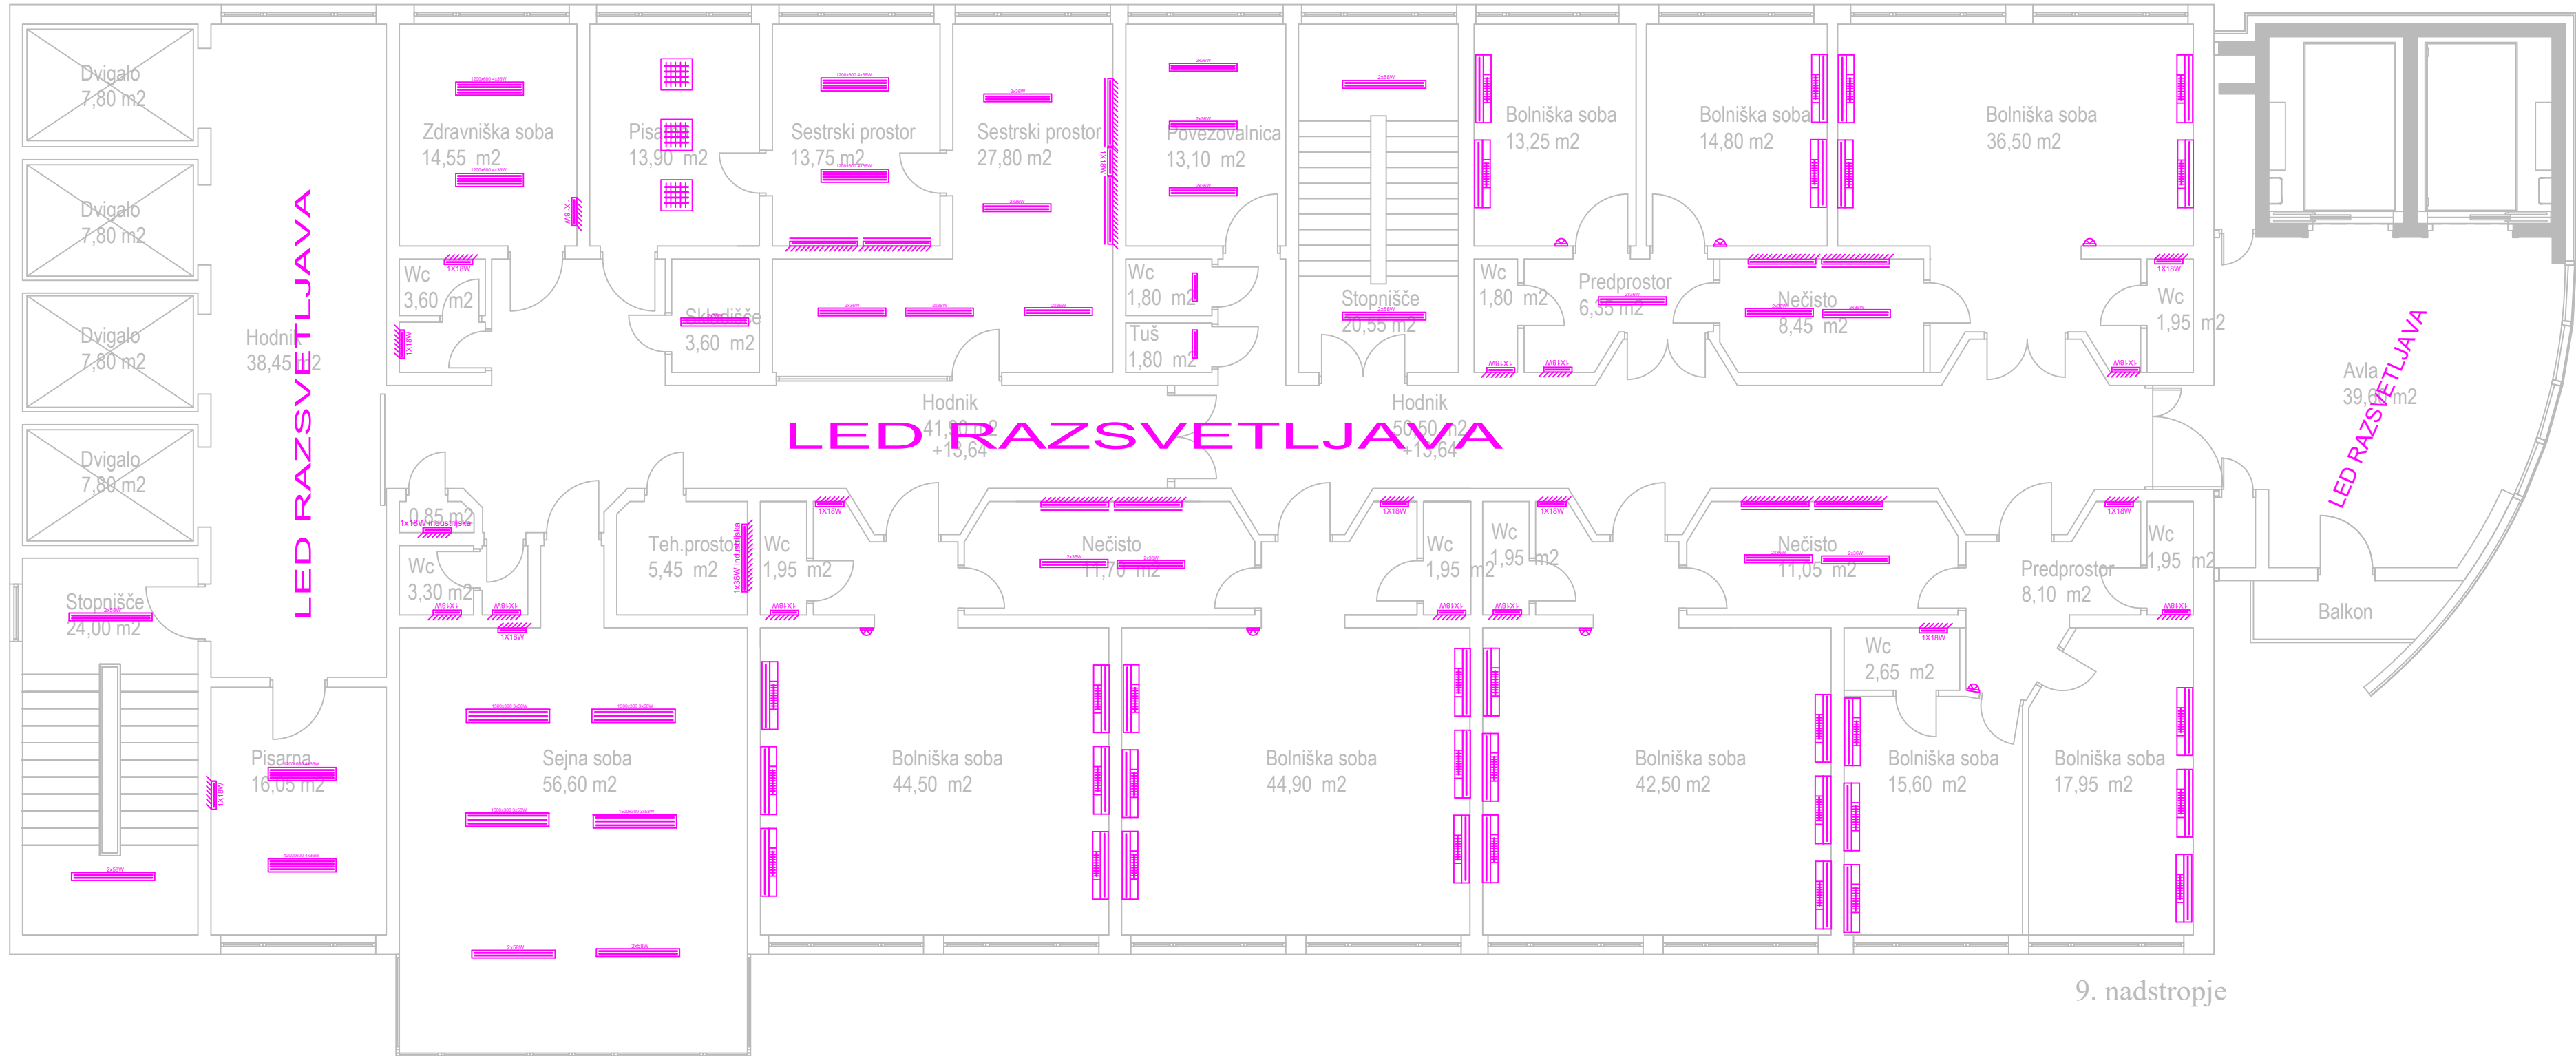

OBJEKT 1-STOLPNICA oddaja 29.5.2026.dwg

a=0.25m²



LEGENDA SVETILK

	nadgradna svetilka 1500x300mm - 3X58W
	nadgradna svetilka tip 216 - 1500x300mm 2X58W
	nadgradna svetilka 1200x600mm - 4X36W
	nadgradna svetilka tip 216 - 1200x300mm 2X36W
	nadgradna podelementna svetilka tip 5100 - 1200mm - 1x36 W
	nadgradna svetilka tip 5310 - 600mm -1X18W
	stenska svetilka nad umivalniki tip 5310 - 600mm 1X18W
	industrijska vodotesna svetilka tip 5700 - 1200mm - 1X36W stenska izvedba
	industrijska vodotesna svetilka tip 5700 - 600mm - 1X18W stenska izvedba
	bolniški kanali sijalke 1200mm - 1X36W zgoraj in TCL - 1X18W spodaj
	nadgradna svetilka tip 212 - 600x600mm - 4X18W
	nočna svetilka E27 fi280mm - 1X60W

REV 0	PZI - delovno					05/2026			
Spr./Rev.	Opis spremembe					Datum		Podpis	
Izdelovalec načrta:					Podatki o projektantu:				
Vodja projekta:			št.:	Dat. podpisa:	Investitor: PETROL d.d. Dunajska cesta 50, 1000 Ljubljana				
Pooblaščen inž.: Jan Krivec, univ.dipl.inž.el.			št.:	Dat. podpisa:	Naziv gradnje: UKC MARIBOR - sanacija splošne razsvetljave				
Obdelal: Jan Krivec, univ.dipl.inž.el.					Načrt/naslov risbe: 3 - Načrt električnih inštalacij in opreme Dispozicija obstoječih svetil OB1 - URGENCA 9. nadstropje				
Risal: Erik Markelj, abs.el.									
Pregledal: Blaž Debevc, dipl.inž.el. (UN)									
Datum risbe:	Merilo:	Faza:	Št. projekta:		Št. načrta:	Št.risbe:	List:	1	
04/2026	1:100	PZI	711-2026		3-711-2026	3.5.12	Od:	1	