



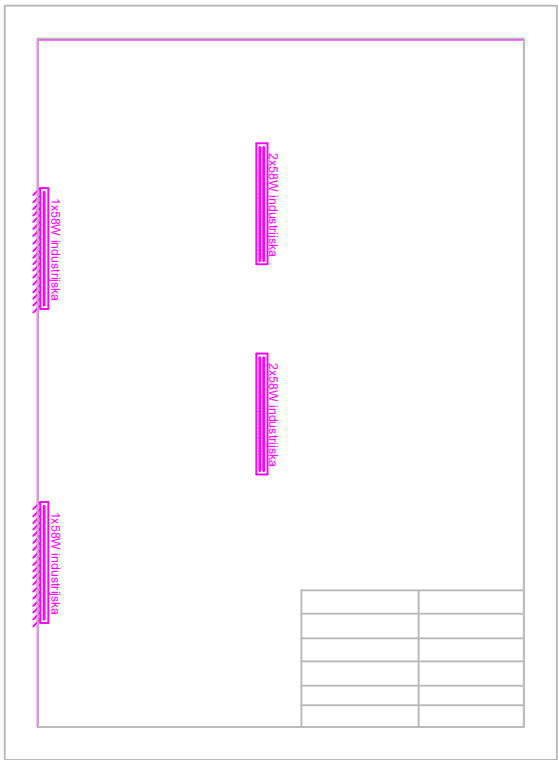

LEGENDA SVETILK	
	nadgradna svetilka 1500x300mm - 3X58W
	nadgradna svetilka tip 216 - 1500x300mm 2X58W
	vgradna svetilka -dampa-1-tip 152-1550*100mm-1x58W
	nadgradna svetilka 1200x600mm - 4X36W
	nadgradna svetilka tip 216 - 1200x300mm 2X36W
	nadgradna svetilka - 1200*100mm-1X36W
	nadgradna svetilka -1200mm- 1x36 W stenska izvedba
	stenska svetilka nad umivalniki tip 5310 - 600mm 1X18W
	vgradna svetilka -dampa-2-tip 152 - 1250x200mm - 2X36 W
	vgradna svetilka -dampa-1-tip 152 - 1250x100mm - 1x36W
	vgradna svetilka -dampa-2-tip 152 - 600x200mm - 2X18W
	industrijska vodotesna svetilka tip 5700 - 1500mm - 2x58W
	industrijska vodotesna svetilka tip 5700 - 1200mm - 2X36W stenska izvedba
	industrijska vodotesna svetilka tip 5700 - 1500mm - 1x58W stenska izvedba

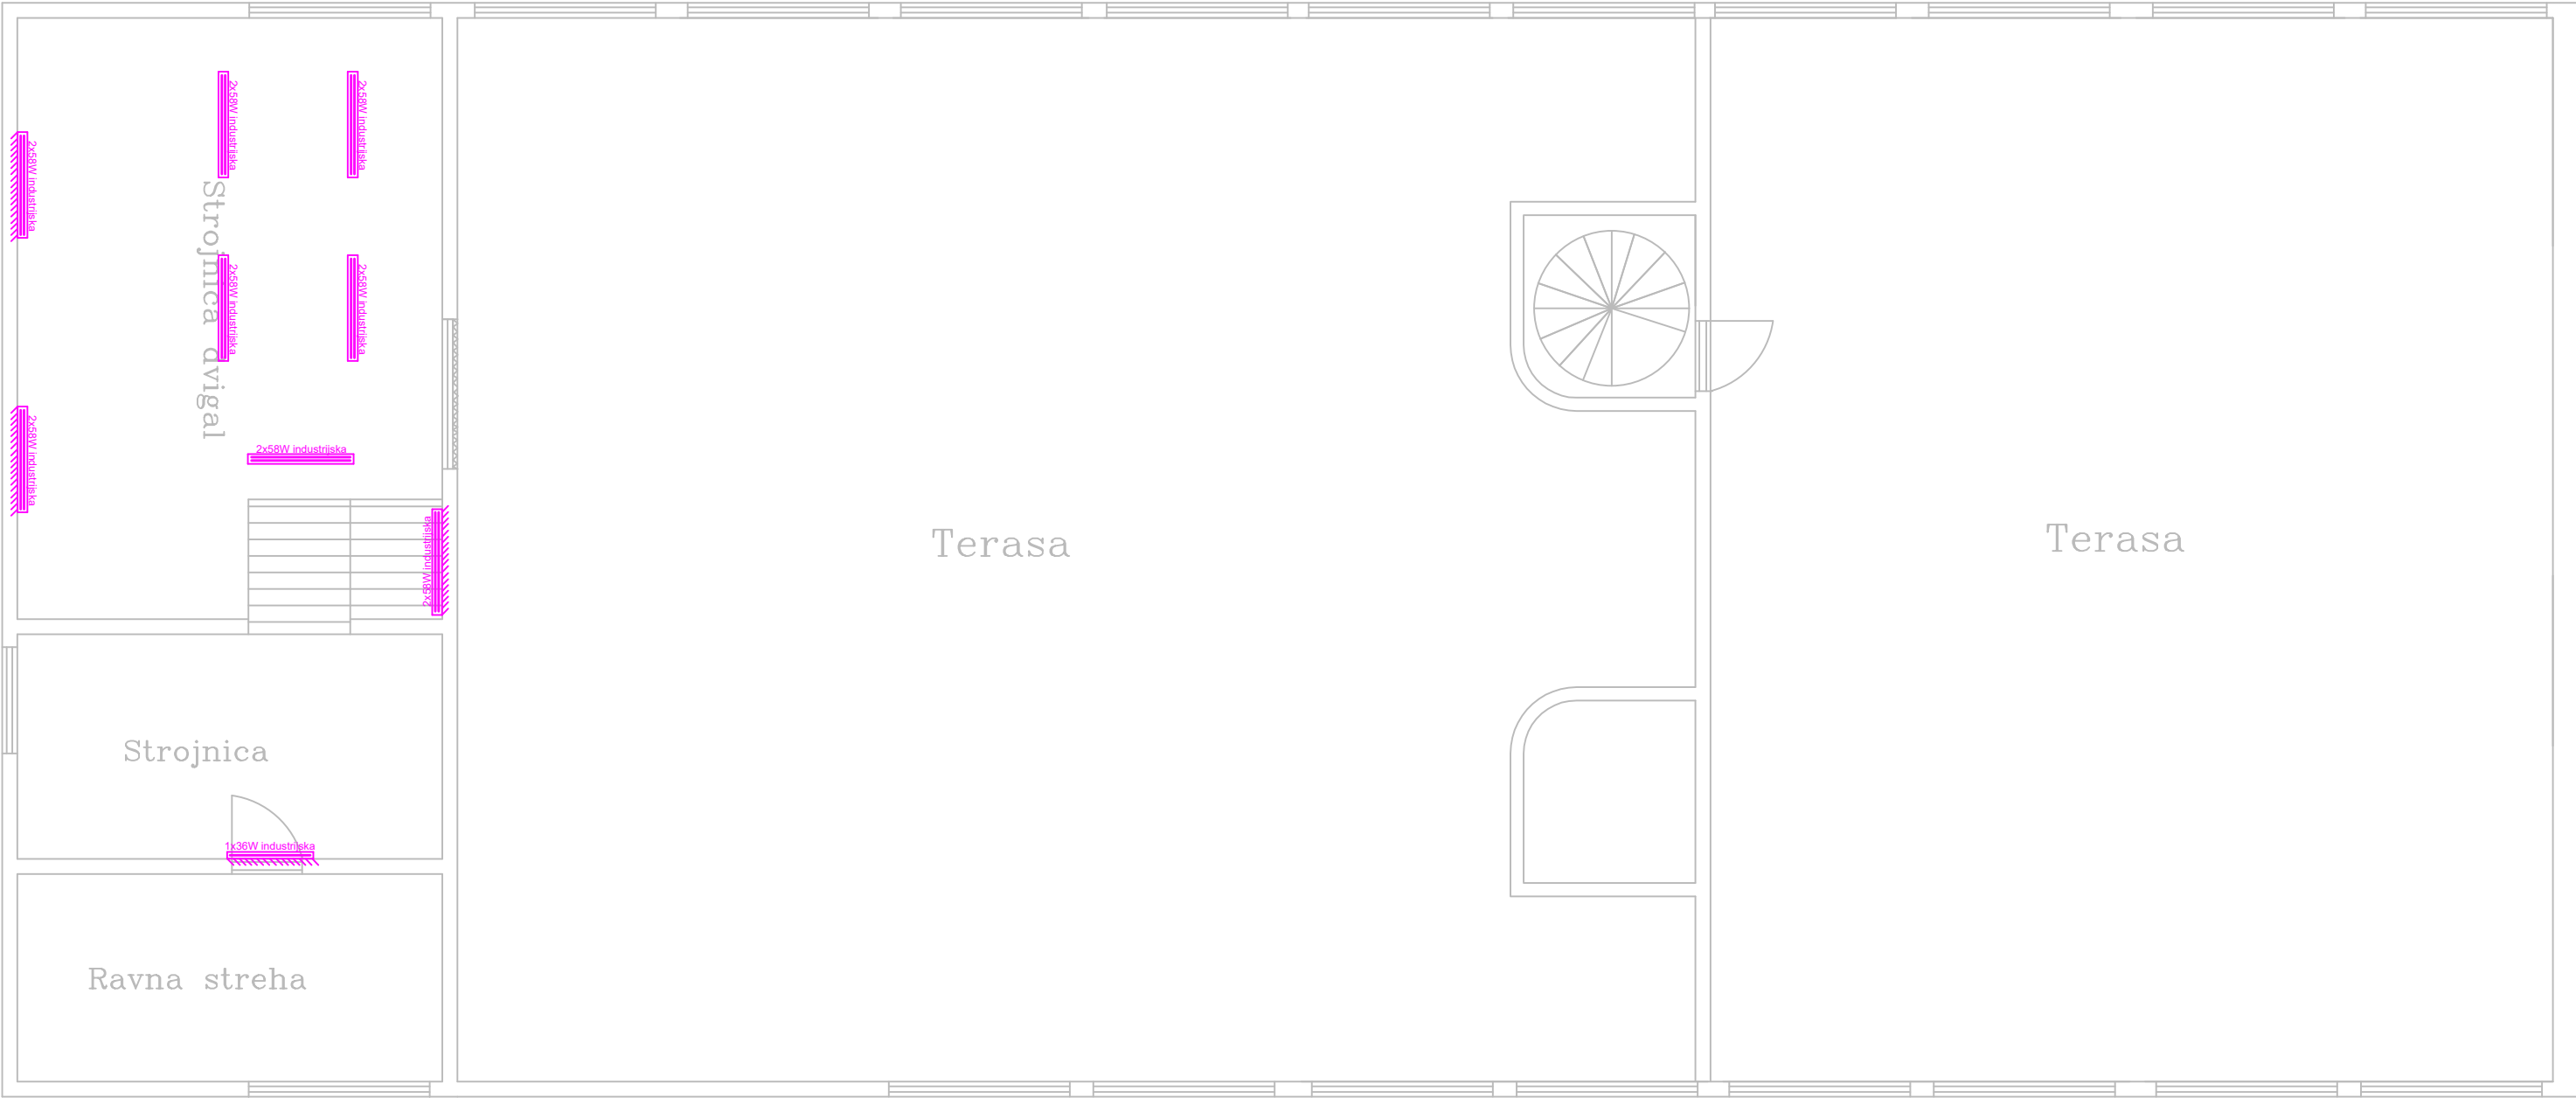

REV 0	PZI - delovno			05/2026	
Spr./Rev.	Opis spremembe			Datum	Podpis
Izdovalec načrta:				Podatki o projektantu:	
Vodja projekta:		št.:	Dat. podpisa:	Investitor: PETROL d.d. Dunajska cesta 50, 1000 Ljubljana	
Pooblaščen inž.:		št.:	Dat. podpisa:	Naziv gradnje:	
Jan Krivec, univ.dipl.inž.el.		E-2424		UKC MARIBOR - sanacija splošne razsvetljave	
Obdelal:				Načrt/naslov risbe: 3 - Načrt električnih inštalacij in opreme Dispozicija obstoječih svetil OB1 - terasa in medetaža	
Jan Krivec, univ.dipl.inž.el.					
Risal:					
Erik Markelj, abs.el.					
Pregledal:					
Blaž Debevc, dipl.inž.el. (UN)					
Datum risbe:	Merilo:	Faza:	Št. projekta:	Št. načrta:	Št.risbe:
04/2026	1:100	PZI	711-2026	3-711-2026	3.5.20
				List:	1
				Od:	1