


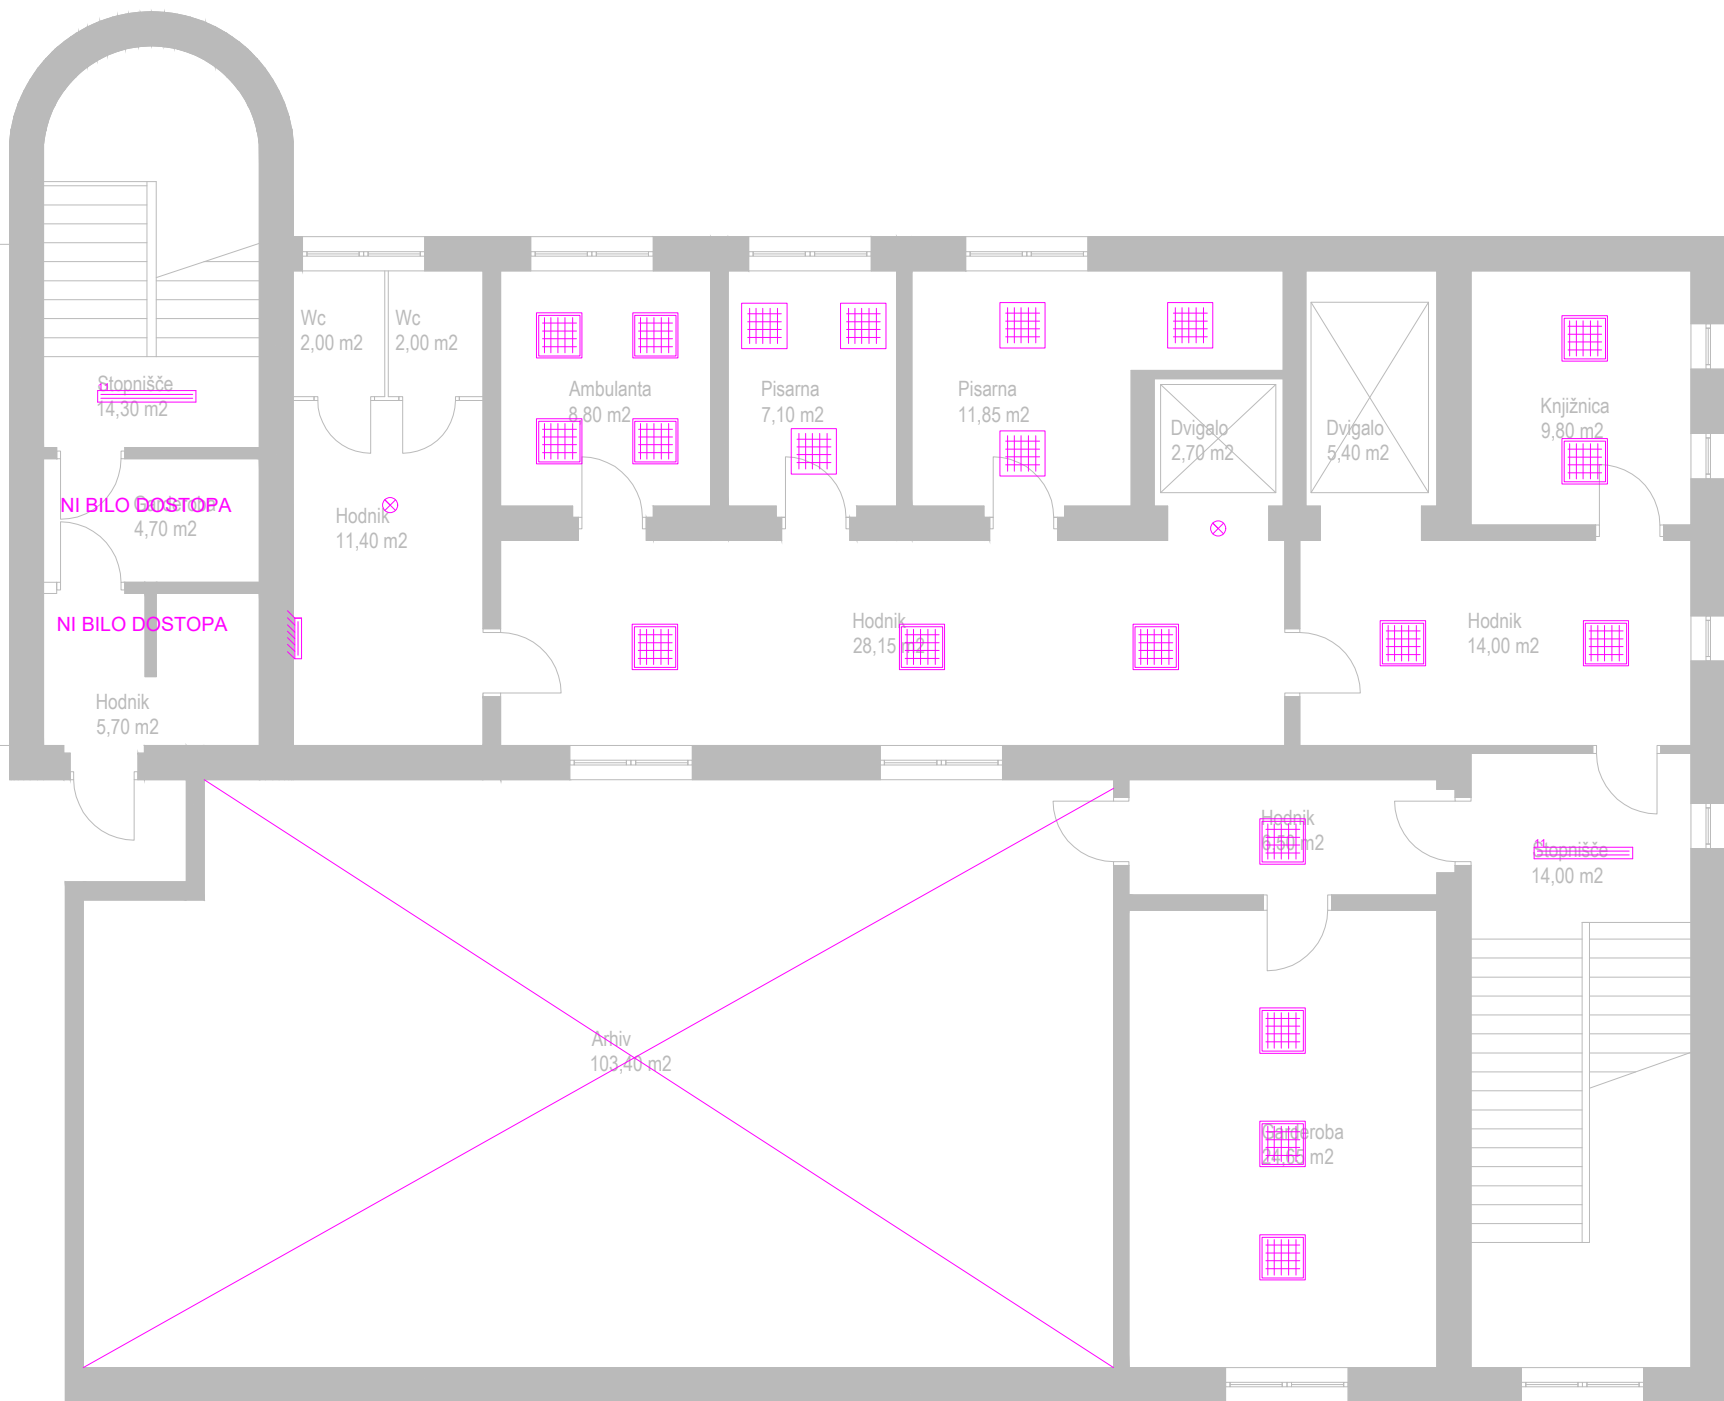

LEGENDA SVETILK

|  |                                                                        |
|--|------------------------------------------------------------------------|
|  | vgradna svertilka dampa-1-tip 152 - 600x100mm 1X18W                    |
|  | nadgradna podelementna svetilka tip 5100 - 1500mm 1X58W                |
|  | industrijska vodotesna svetilka tip 5700 - 1200-1500mm 2X36W-2x58W     |
|  | stenska svetilka nad umivalniki tip 5310-600mm - 1x18W                 |
|  | stenska svetilka nad umivalniki 600mm komplet - vgrajena v elementu    |
|  | vgradna svetilka 600x600mm 101 HD 4x18W                                |
|  | nadgradna svetilka tip 216 1500x300mm 2x58W                            |
|  | nadgradna svetilka tip 216 1200x300mm 2x36W                            |
|  | nadgradna svetilka tip 216 1200x300mm 2x36W stenska                    |
|  | nadgradna svetilka tip 212 600x600mm 4x18W                             |
|  | viseča svetilka 1200-1500mm x25-tip MODUS S-2X36W-2X58W                |
|  | nočna svetilka E27 fi280mm 1x60W                                       |
|  | nočna svetilka E27 fi280mm 1x60W stenska                               |
|  | vgradna DWL svetilka tip NARRO 220x220mm 2x26W                         |
|  | vgradna DWL svetilka fi-220mm 2x26W                                    |
|  | bolniški kanali sijalka 1200mm 1x36W, bolniški kanli sijalka TCL 1x18W |
|  | vgradni reflektor fi-65mm 50W                                          |
|  | vgradna fluo svetilka 1200mm 1x36 W                                    |
|  | nadgradna fluo svetilka 600mm 1x18W                                    |
|  | stenska fluo svetilka 1200mm 1x36W                                     |
|  | vgradna svetilka 1200mm 4x36W                                          |

|                                |                |        |               |   |           |
|--------------------------------|----------------|--------|---------------|---|-----------|
|                                |                |        |               |   |           |
| REV 0                          | PZI - delovno  |        |               | 05/2026   |           |
| Spr./Rev.                      | Opis spremembe |        |               | Datum   | Podpis    |
| Izdelaovalec načrta:           |                |        |               | Podatki o projektantu:   |           |
| Vodja projekta:                |                | št.:   | Dat. podpisa: | Investitor:<br>PETROL d.d.<br>Dunajska cesta 50, 1000 Ljubljana                                                                     |           |
| Pooblaščen inž.:               |                | št.:   | Dat. podpisa: | Naziv gradnje:   |           |
| Jan Krivec, univ.dipl.inž.el.  |                | E-2424 |               | UKC MARIBOR -<br>sanacija splošne razsvetljave                                                                                      |           |
| Obdelal:                       |                |        |               | Načrt/naslov risbe:<br>3 - Načrt električnih inštalacij in opreme<br>Dispozicija obstoječih svetil<br>OB3 GINEKOLOGIJA - podstrešje |           |
| Jan Krivec, univ.dipl.inž.el.  |                |        |               |   |           |
| Risal:                         |                |        |               |   |           |
| Erik Markelj, abs.el.          |                |        |               |   |           |
| Pregledal:                     |                |        |               |   |           |
| Blaž Debevc, dipl.inž.el. (UN) |                |        |               |   |           |
| Datum risbe:                   | Merilo:        | Faza:  | Št. projekta: | Št. načrta:   | Št.risbe: |
| 04/2026                        | 1:100          | PZI    | 711-2026      | 3-711-2026   | 3.5.6     |
|                                |                |        |               |   | List:     |
|                                |                |        |               |   | 1         |
|                                |                |        |               |   | Od:       |
|                                |                |        |               |   | 1         |