


[illegible]

strop iz gipsa - BREZ STROPNIG SVETILK- SAMO STENSKE

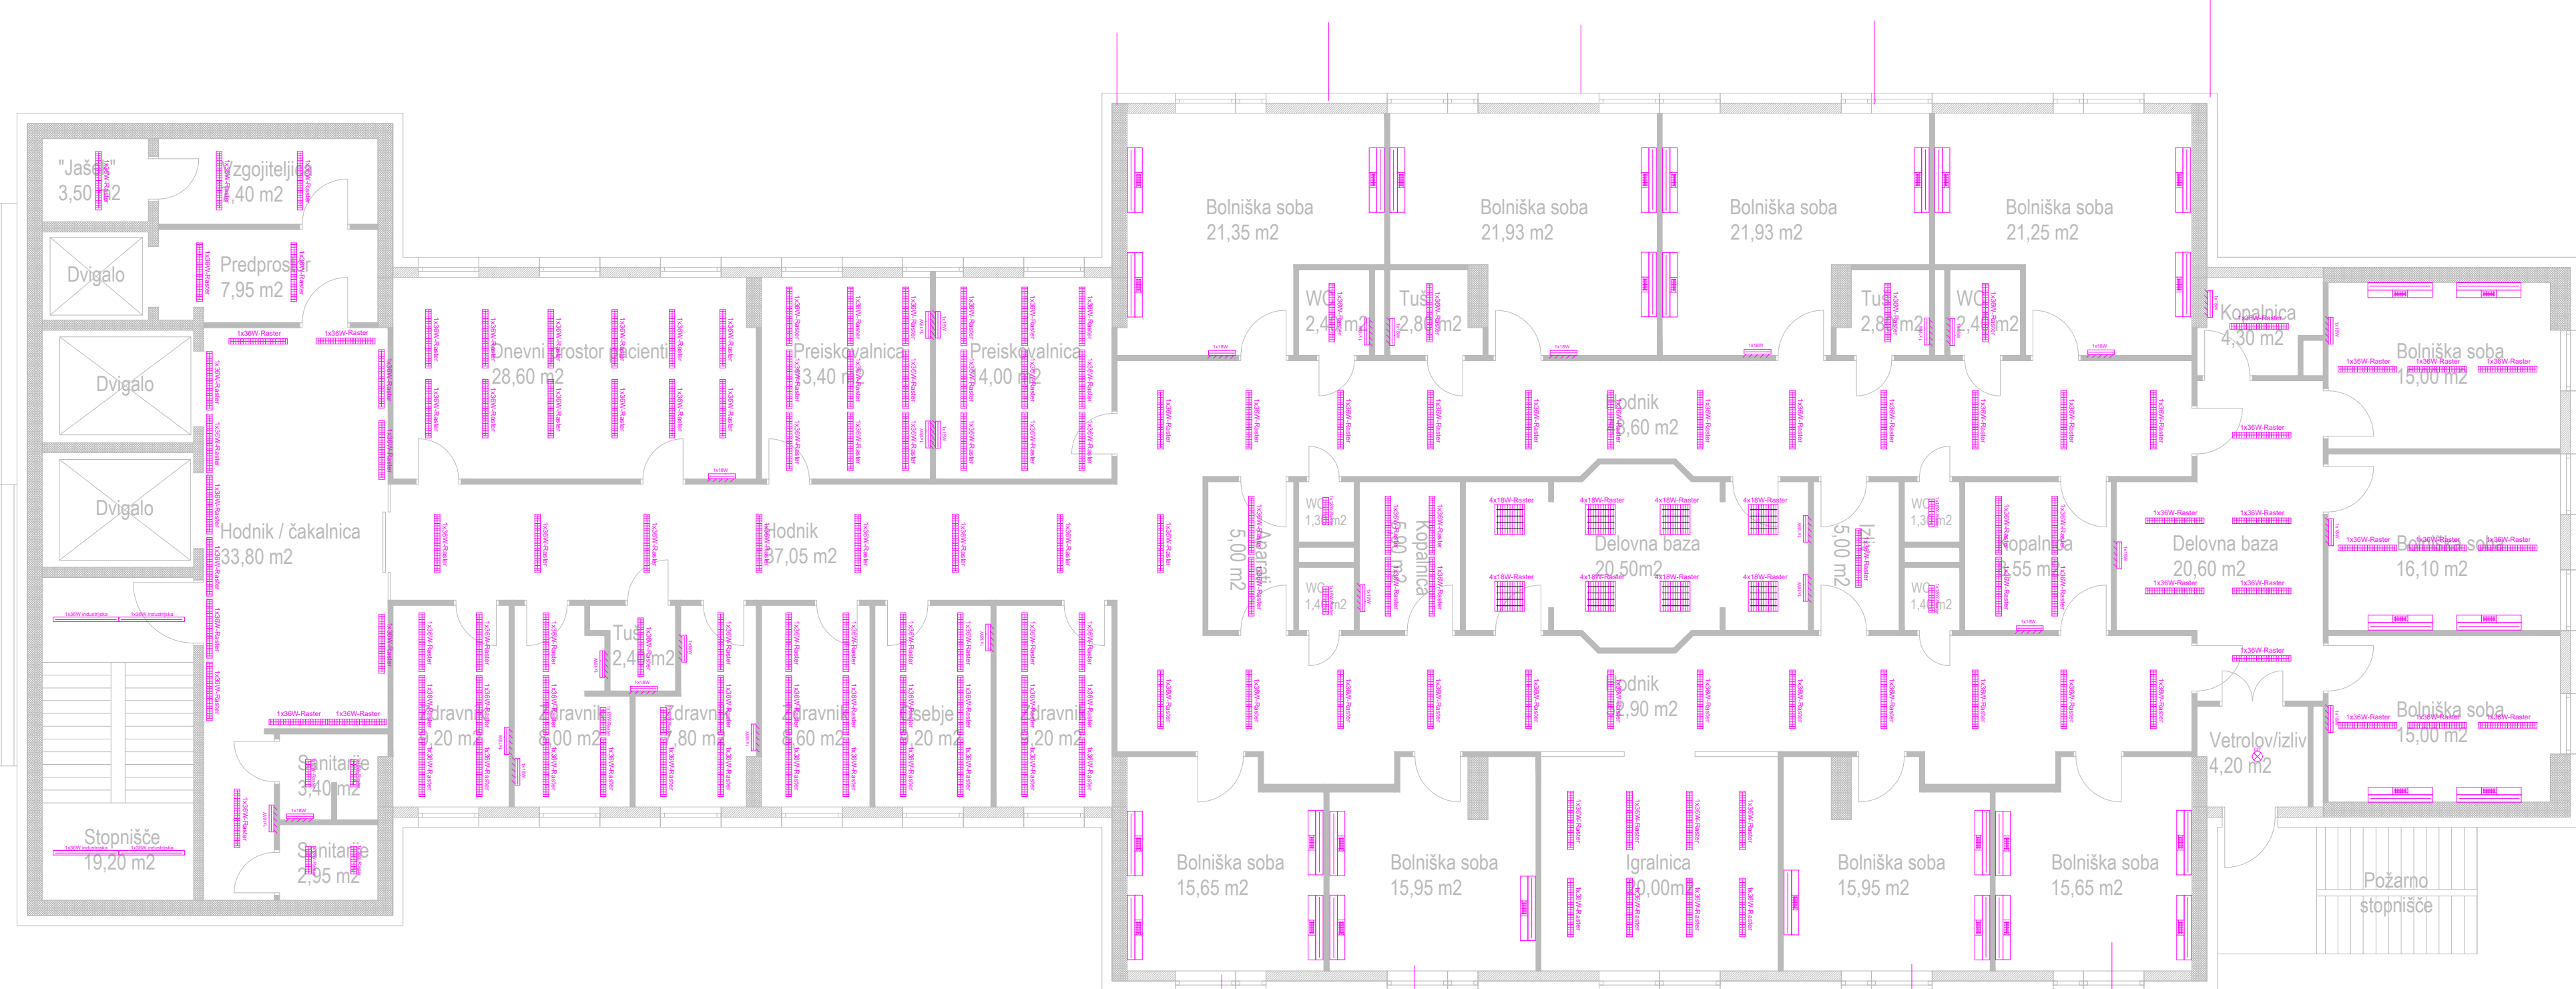

strop iz gipsa - BREZ STROPNIG SVETILK- SAMO STENSKE

3. nadstropje

REV 0				PZI - delovno		05/2026	
Sor./Rev.		Opis spremembe				Datum	Podpis
Izdelovalna nazivna:				Podatki o projektorju:			
Voda projekto:				It.	Dat. podpis:	Investitor:	
				It.	Dat. podpis:	PETROL d.d. Dunajska cesta 50, 1000 Ljubljana	
Posobila/iniz.:				Naziv gradnje:			
Jam Krivac, univ.dipl.inz.el				UKC MARIBOR -			
Oseba:				sanacija splošne razsvetljave			
Jam Krivac, univ.dipl.inz.el							
Risat:				Nadstropje rabe:			
Jože Stravs, dipl.inz.el				3 - Načrt elektroničnih instalacija in opreme			
Projektorji:				Dispozicija obstoječih svetil			
Blaz Debevec, dipl.inz.el (UN)				OB5 PEDIATRIJA - 3. nadstropje			
Datum risa:	Merno:	Faza:	Št. projekta:	Št. risa:	Št. risa:	Ust.	1
04/2026	1:100	PZI	31-71-2026	3-71-2026	3.5.6	Lis	1