


H1

AT

H2

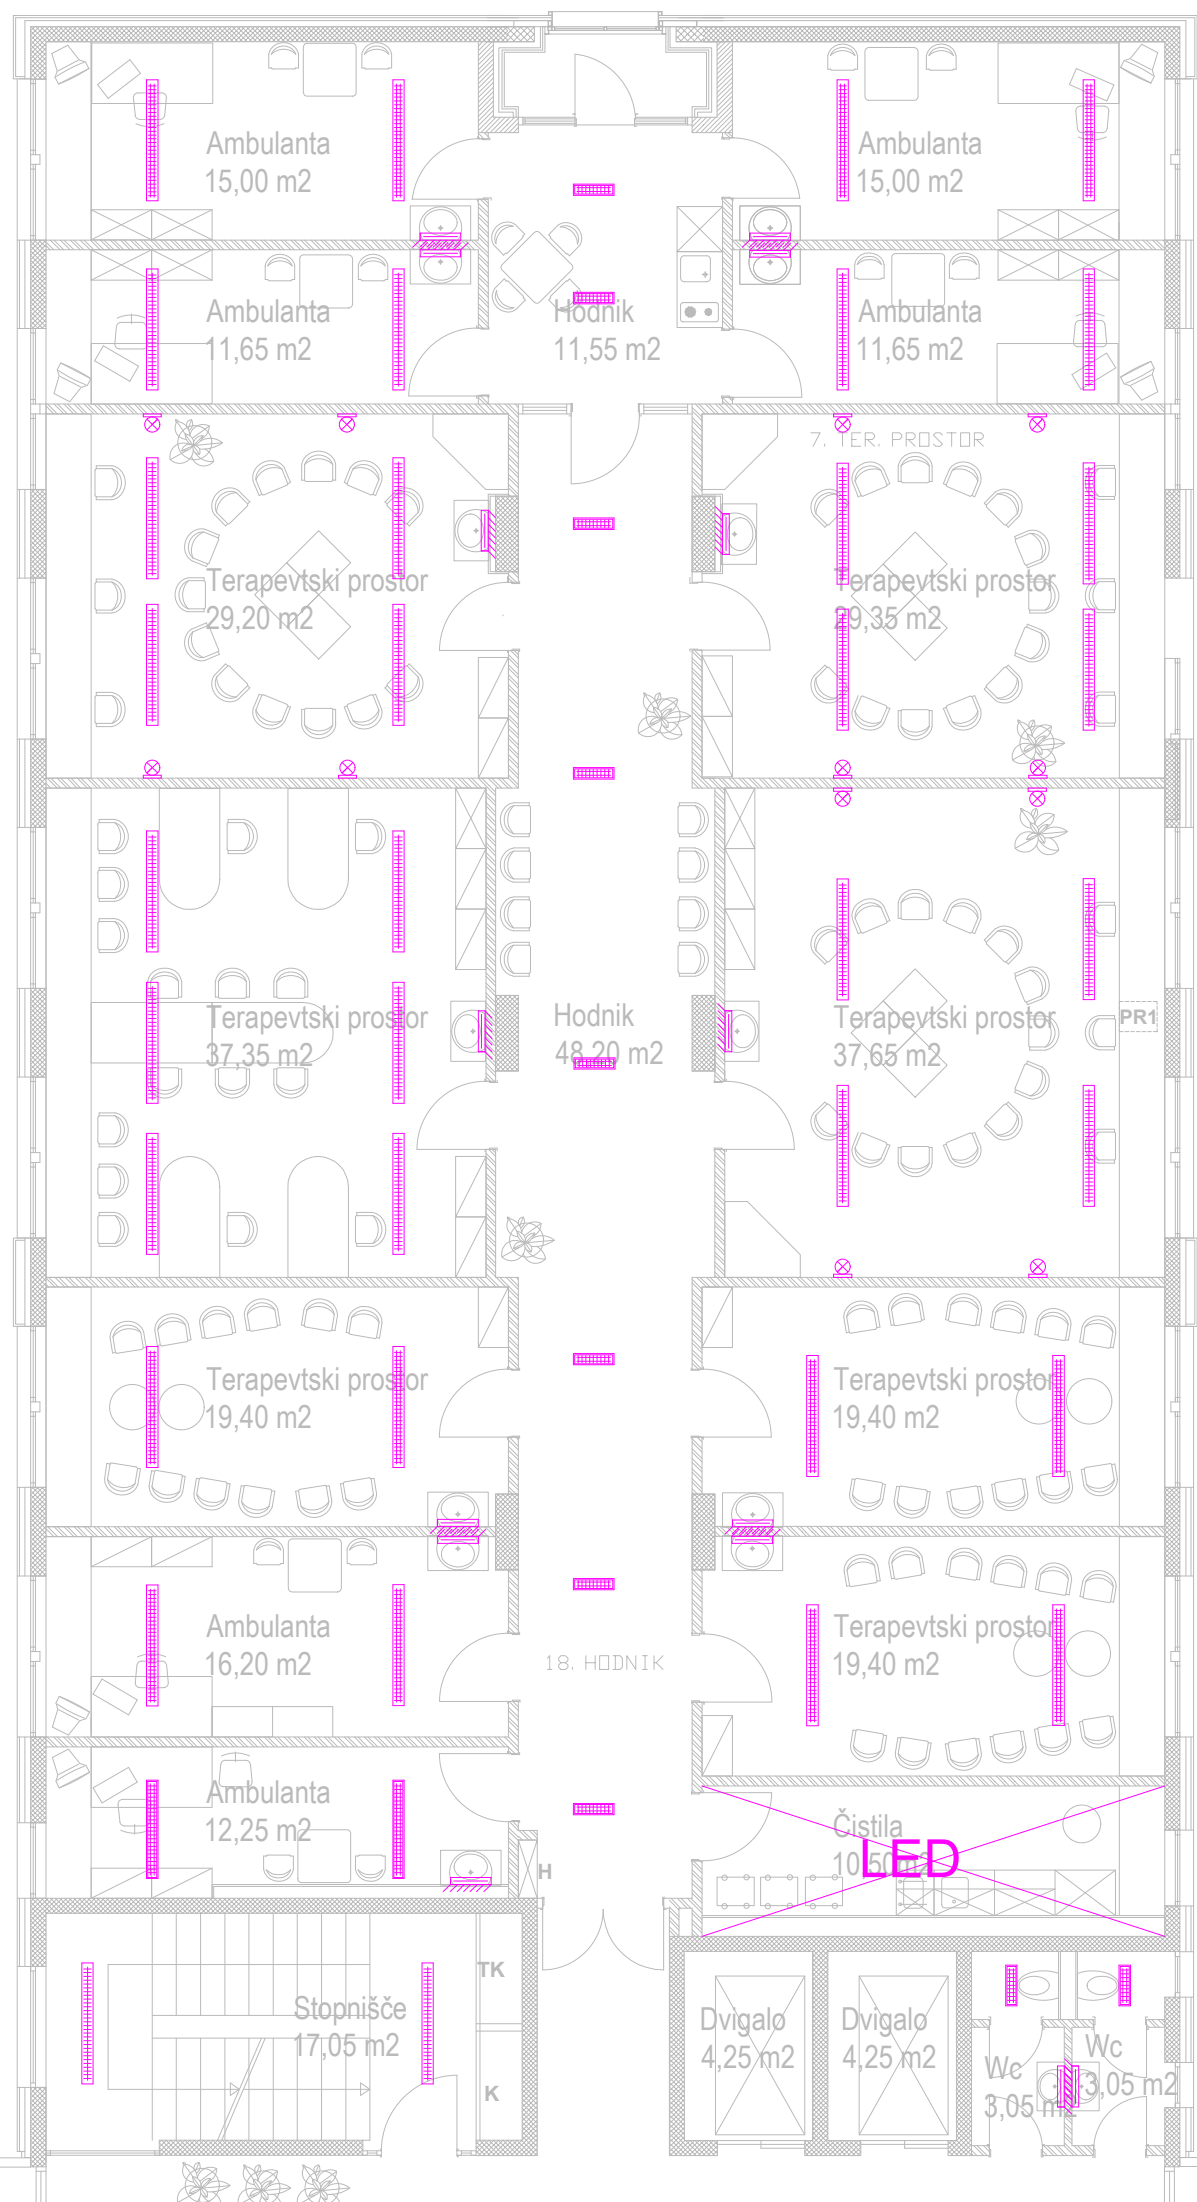

LEGENDA SVETLIK	
	vgrajna svetilka 600x275mm 2X18W
	industrijska vodotesna svetilka tip 5700 - 1200-1500mm 1X36W-1x36W
	stenska svetilka tip 5310-600mm -1X18W
	vgrajna svetilka 2x36W rasterska
	nadgradna svetilka 1x58W rasterska
	vgrajna svetilka 1x58W rasterska
	industrijska vodotesna svetilka tip 5700 - 600 mm 1x18W
	ladjska svetilka E27
	nadgradna svetilka 2x36 W rasterska
	industrijska vodotesna svetilka tip 5700 - 1200-1500mm 2X36W-2x58W
	nadgradna svetilka 1x36W rasterska
	vgrajna svetilka 1x36W rasterska
	nadgradna svetilka 2x58W rasterska
	bolniški kanal sijalka 1500mm - 1X58W
	bolniški kanal sijalka 1200mm - 1X36W
	bolniški kanal sijalka TOL 1X18W
	vgrajna DWL svetilka -f 220mm-2X36W
	nočna svetilka E27 f280mm - 1X80W
	stenska svetilka 1X36W
	vgrajna svetilka 2x58W rasterska

REV 0	PZI - delovno	05/2026	
Sp.Rev.	Opis spremembe		Podpis
Izdelavec načrta:		Podatki o projektantu:	
Vođa projekta:		Investitor:	PETROL d.d.
Projektirani inž.		St.	Dunajska cesta 50, 1000 Ljubljana
Jan Krivec, univ.dipl.inž.el.		E-2424	
Odobril:		LKČ MARIBOR -	
Jan Krivec, univ.dipl.inž.el.		sanacija splošne razsvetljave	
Načrt:		Načrtovalec ribar:	
Erik Markelj, abs.el.		3 - Načrt električnih inštalacij in opreme	
Projektant:		Dispozicija obstoječih svetil	
Blaž Debevec, dipl.inž.el. (UN)		OB8 PSIHIATRIJA - 1. nadstropje	
Datum risbe:	Merilo:	Prilož:	Št. risbe:
04/2026	1:100	PZI	3-711-2026
Št. risbe:		Št. risbe:	Št. risbe:
3-711-2026		3.5.3	1