


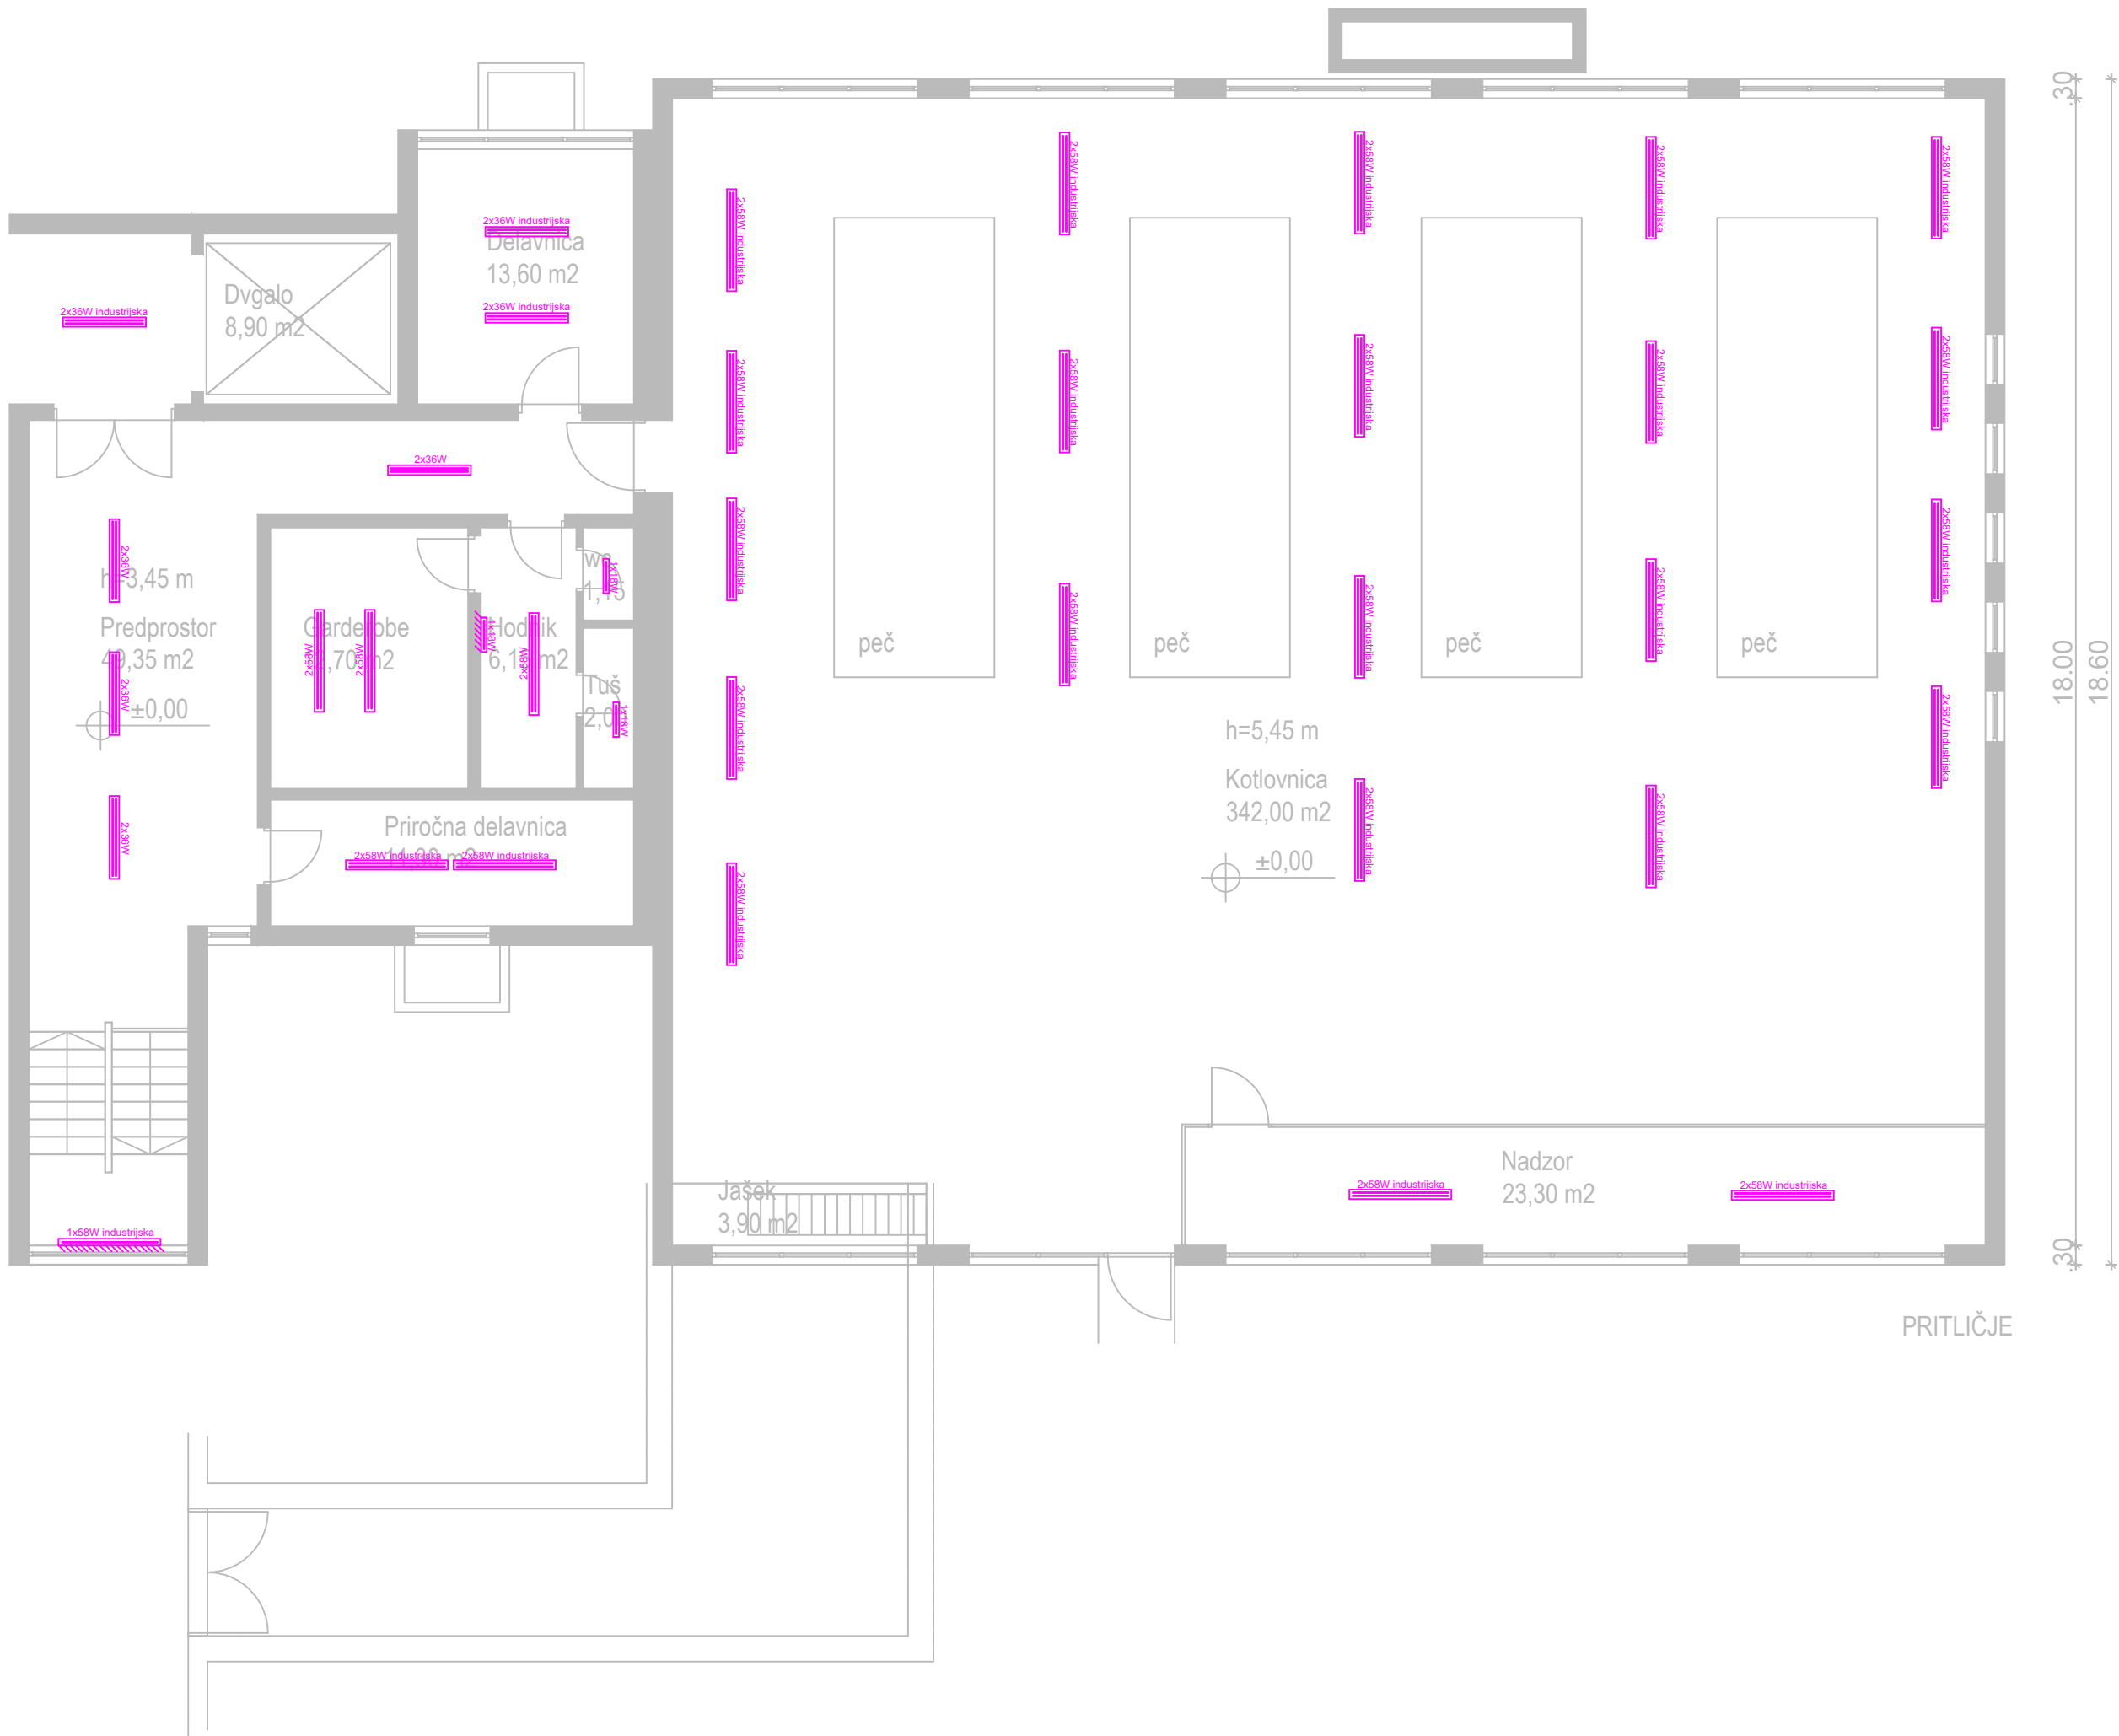

LEGENDA SVETILK

	industrijska vodotesna svetilka tip 5700 1500mm 2x58W
	industrijska vodotesna svetilka tip 5700 1500mm 2x58W stenska izvedba
	industrijska vodotesna svetilka tip 5700 1500mm 1x58W stenska izvedba
	industrijska vodotesna svetilka tip 5700 1200mm 2x36W
	industrijska vodotesna svetilka tip 5700 1200mm 1x36W
	industrijska vodotesna svetilka tip 5700 1200mm 1x36W stenska izvedba
	stenska svetilka nad umivalniki tip 5310-600mm -1X18W
	nadgradna svetilka 600mm 1X18W
	nadgradna svetilka tip 216 1500x300mm 2X58W
	nadgradna svetilka tip 216 1200x300mm 2X36W

REV 0	PZI - delovno					05/2026	
Spr./Rev.	Opis spremembe					Datum	Podpis
Izdelaovalec načrta:					Podatki o projektantu:		
Vodja projekta:			št.:	Dat. podpisa:	Investitor: PETROL d.d. Dunajska cesta 50, 1000 Ljubljana		
Pooblaščen inž.:			št.:	Dat. podpisa:	Naziv gradnje:		
Jan Krivec, univ.dipl.inž.el.			E-2424		UKC MARIBOR - sanacija splošne razsvetljave		
Obdelal:					Načrt/naslov risbe: 3 - Načrt električnih inštalacij in opreme Dispozicija obstoječih svetil KOTLOVNICA pritličje		
Jan Krivec, univ.dipl.inž.el.							
Risal:							
Erik Markelj, abs.el.							
Pregledal:							
Blaž Debevc, dipl.inž.el. (UN)							
Datum risbe:	Merilo:	Faza:	Št. projekta:	Št. načrta:	Št.risbe:	List:	1
04/2026	1:100	PZI	711-2026	3-711-2026	3.5.2	Od:	1