


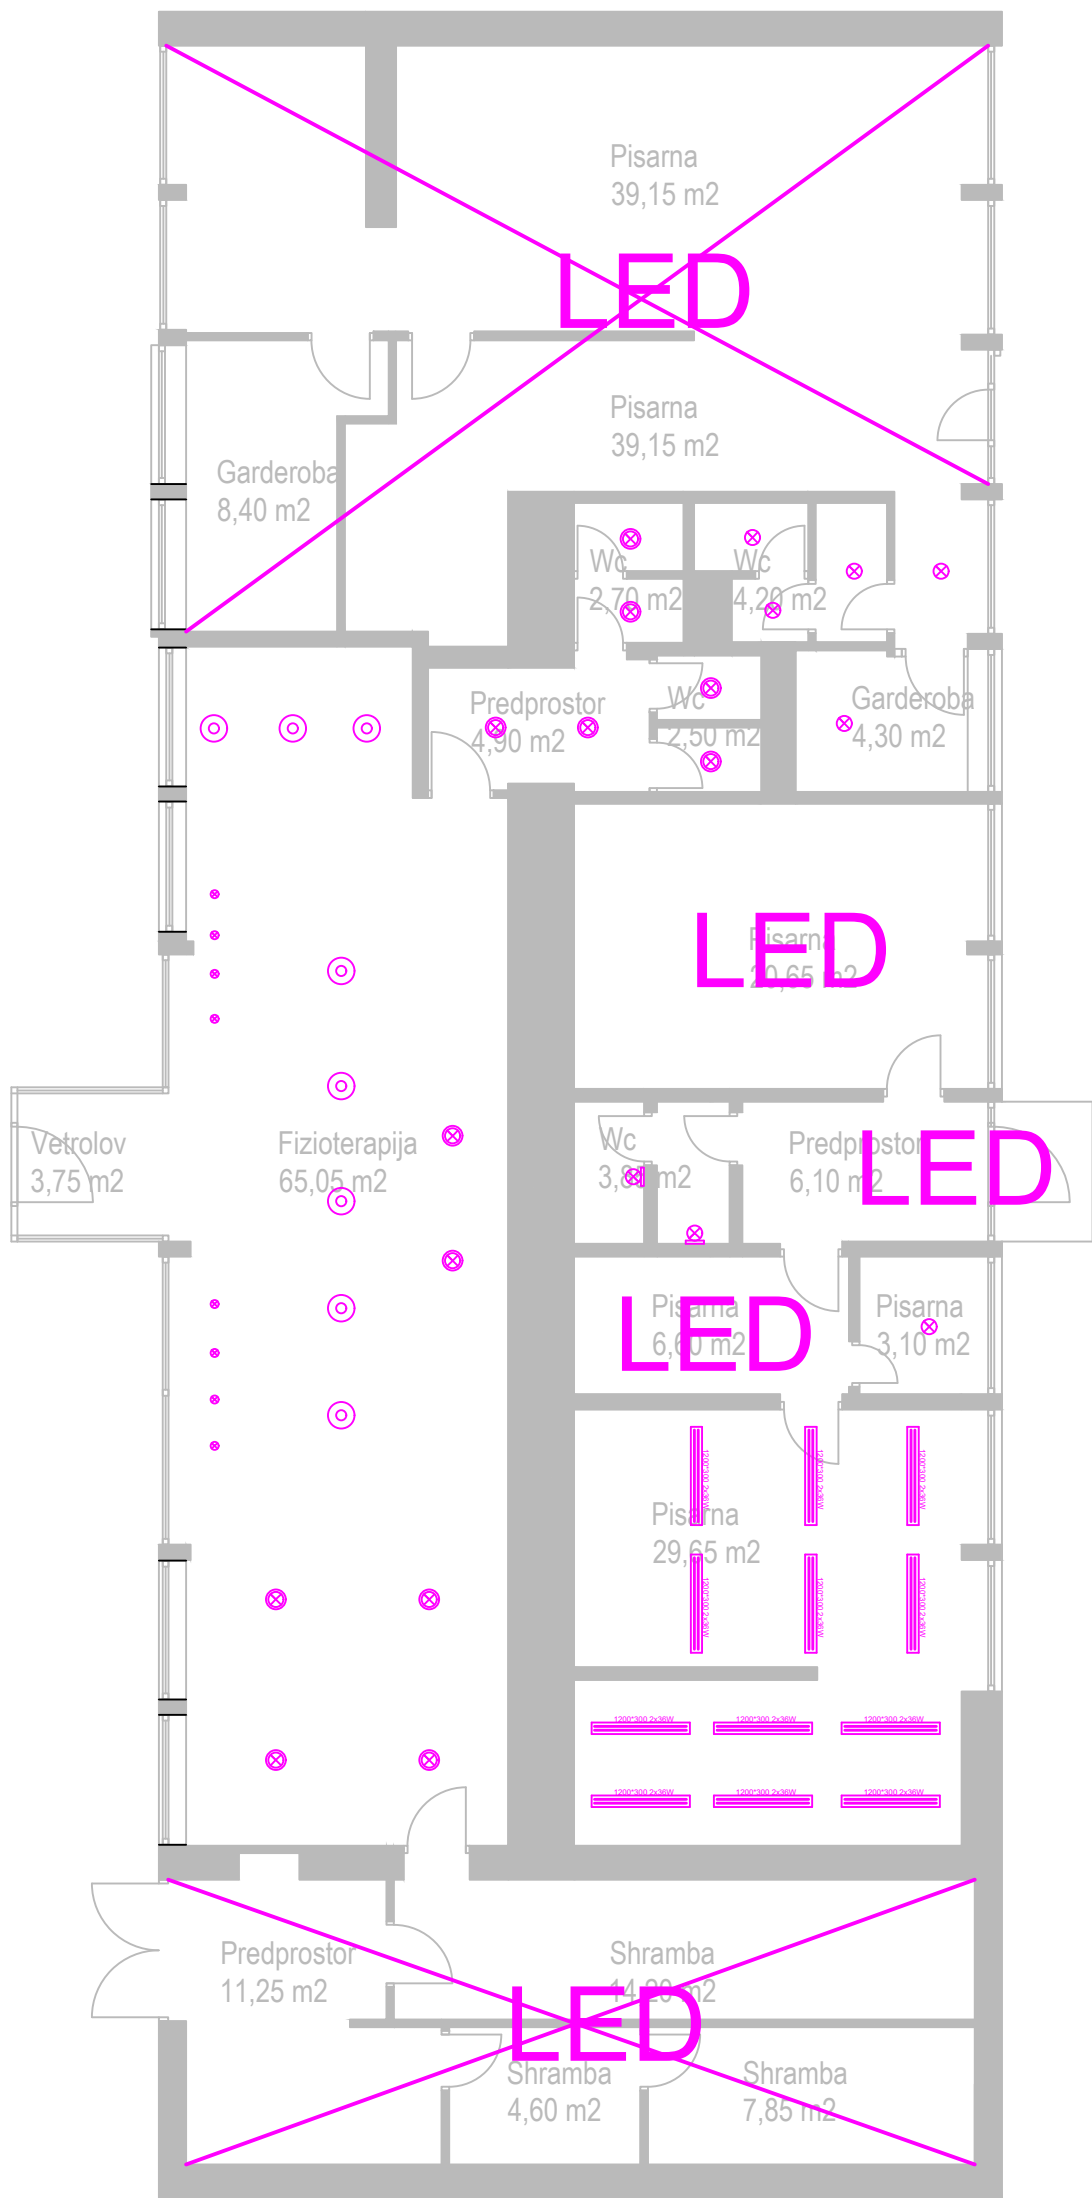

LEGENDA SVETILK	
	nadgradna svetilka tip 216 1200x300mm 2X36W
	luster E27
	vgradna DWL svetilka fi220mm 2X26W
	svetilka E27 fi280mm 1X60W
	svetilka E27 fi280mm 1X60W stenska izvedba
	stropna luč G4

REV 0	PZI - delovno		05/2026		
Spr./Rev.	Opis spremembe		Datum	Podpis	
Izdelaovalec načrta:			Podatki o projektantu:		
Vodja projekta:		št.:	Dat. podpisa:	Investitor:	
Pooblašeni inž.:		št.:	Dat. podpisa:	Naziv gradnje:	
Obdelal:				UKC MARIBOR - sanacija splošne razsvetljave	
Risal:					
Pregledal:				Načrt/naslov risbe: 3 - Načrt električnih inštalacij in opreme Dispozicija obstoječih svetil OB13 - KARD. REHAB.	
Datum risbe:		Merilo:	Faza:	Št. projekta:	Št. načrta:
04/2026	1:100	PZI	711-2026	3-711-2026	Št.risbe: 3.5.1
					List: 1
					Od: 1