



SHEMA DEBELINE PLOČEVIN

M 1:50

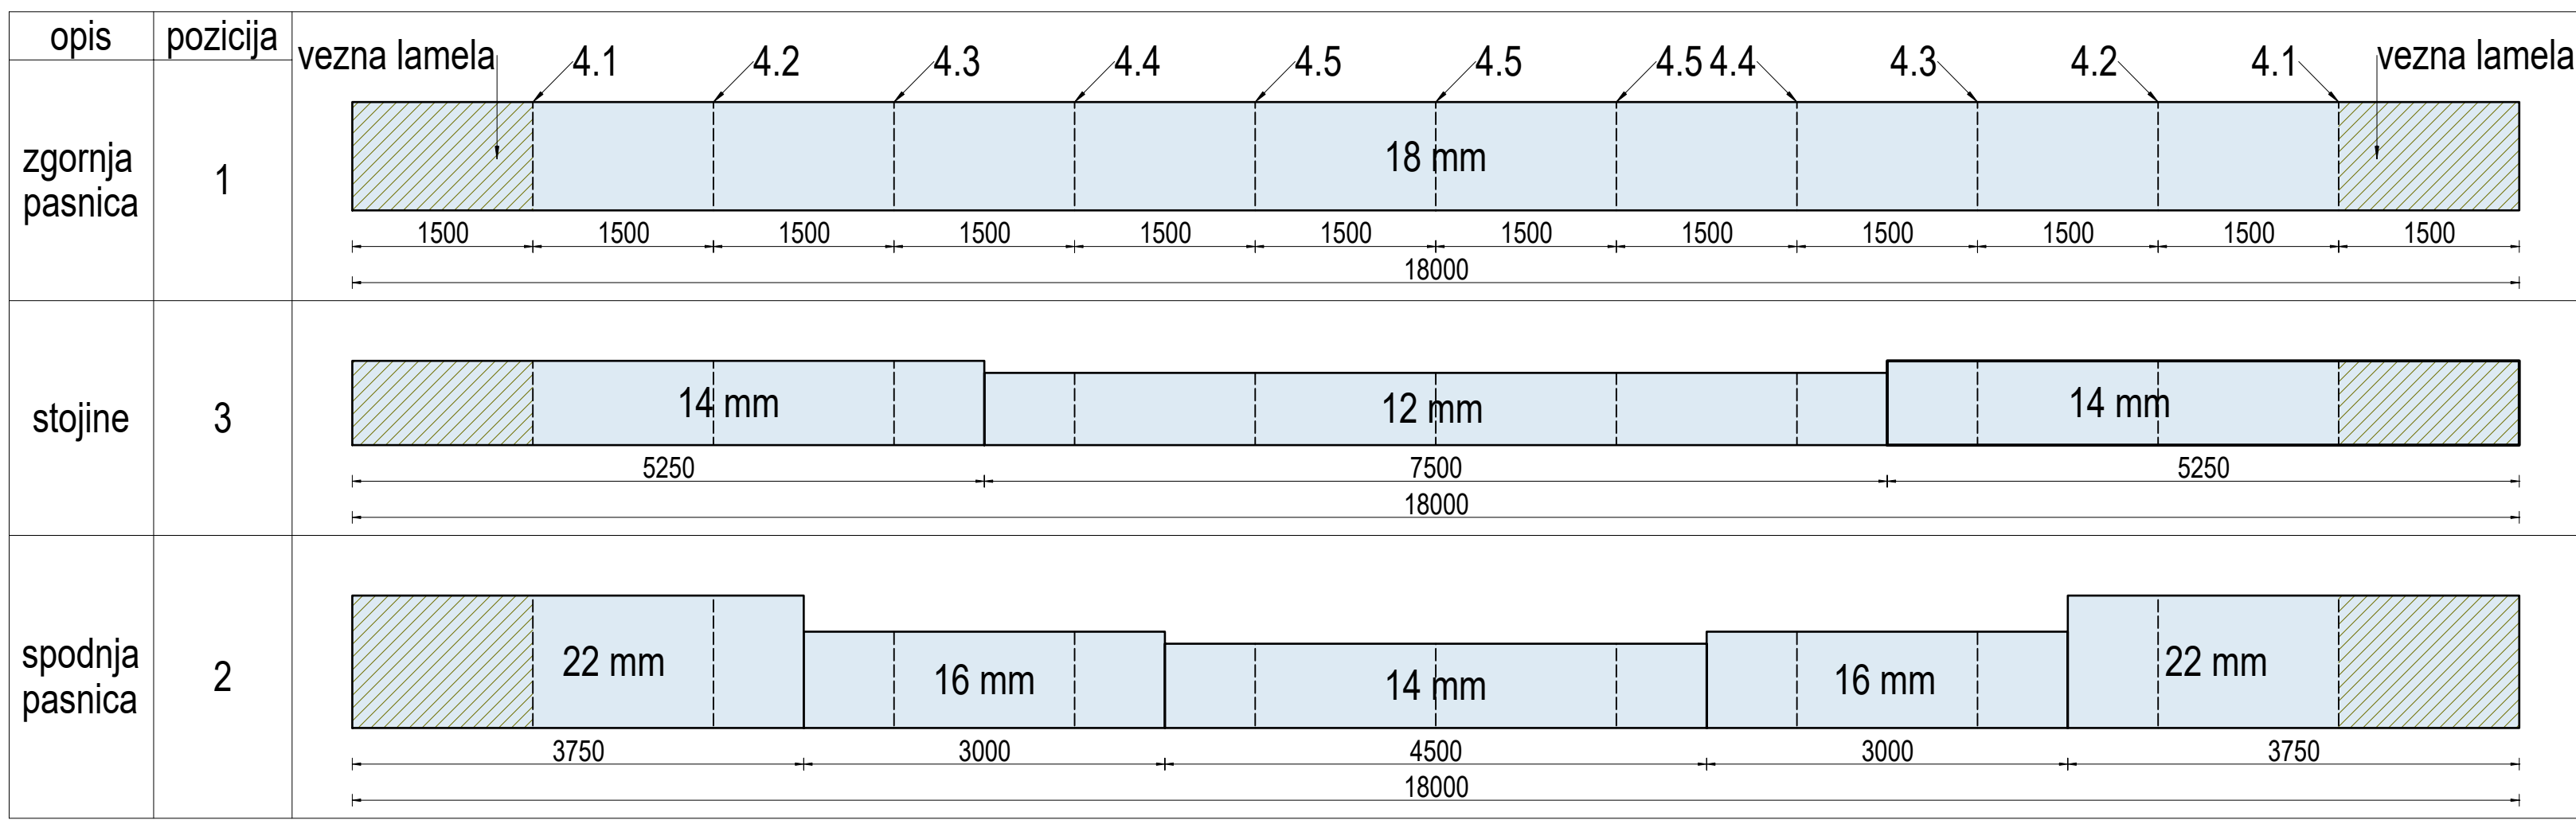


SHEMA NADVIŠANJA

M 1:50, NADVIŠANJE V MM

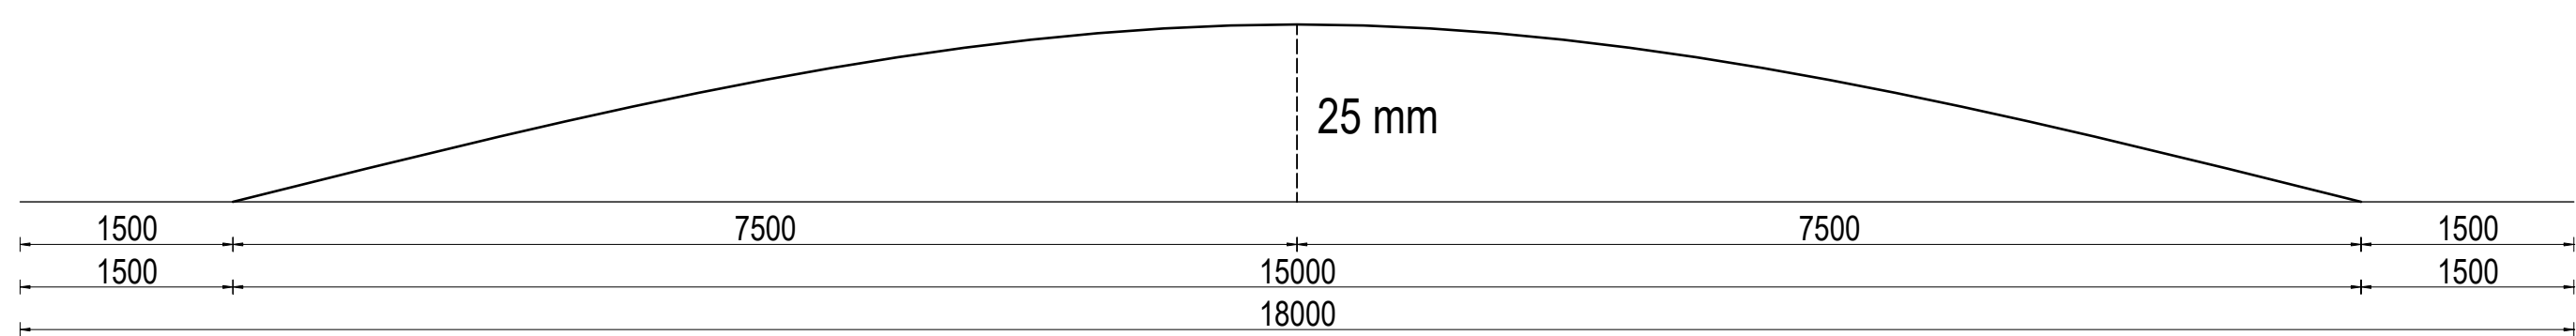


TLORIS NOSILCA

M 1:50

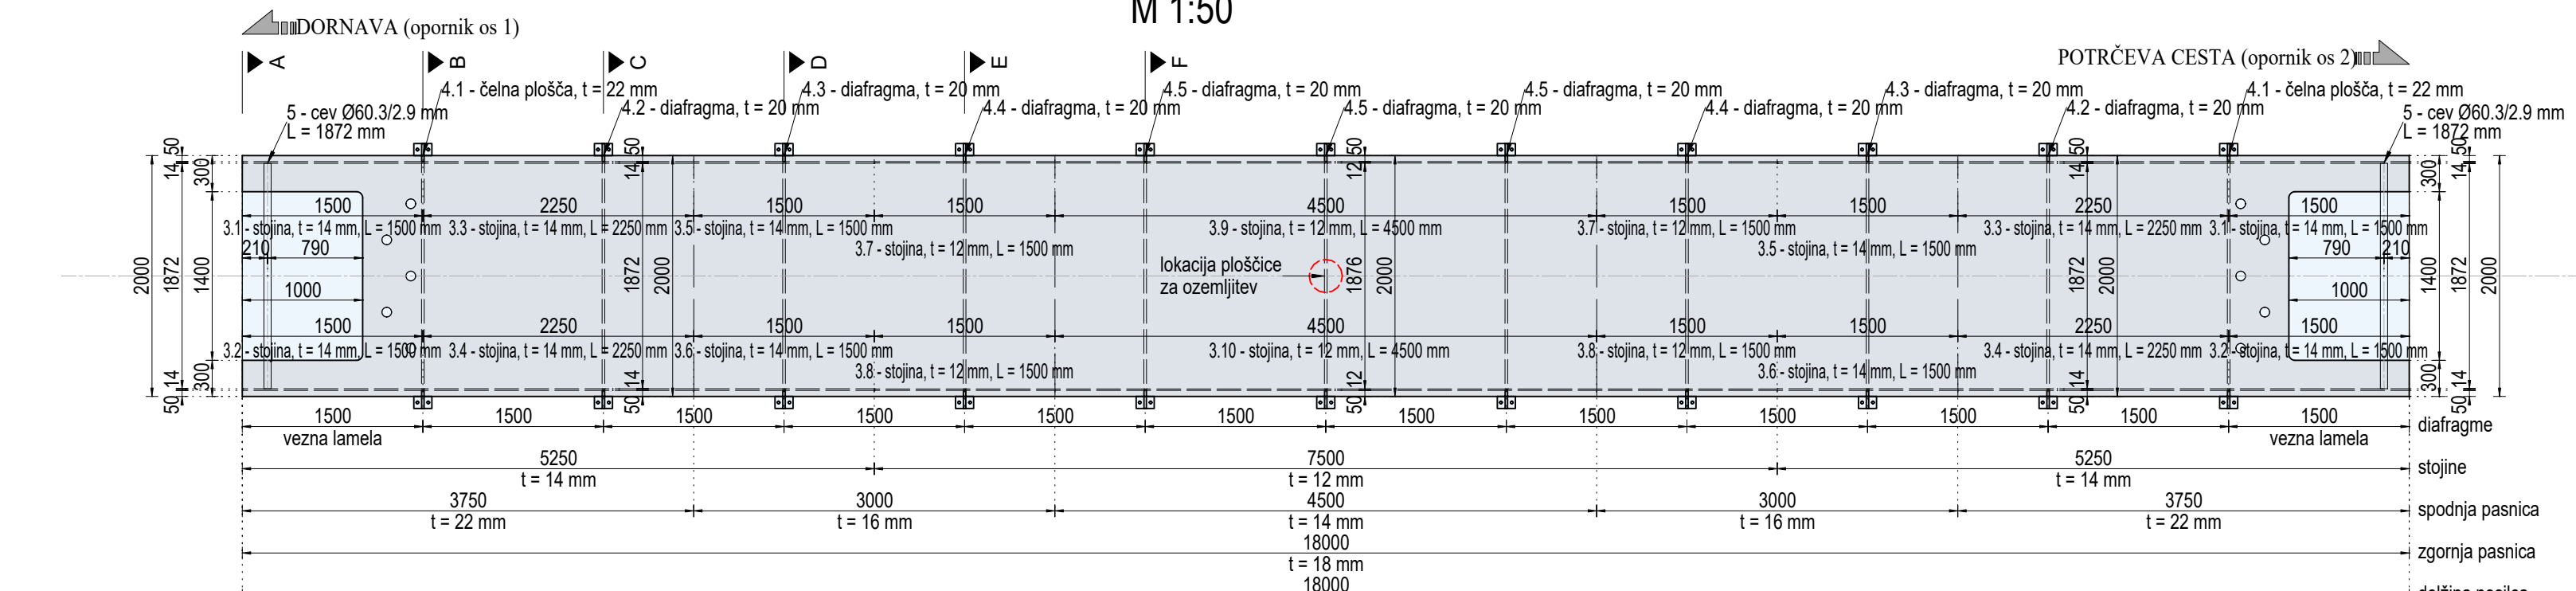


VZDOLŽNI PREREZ NOSILCA

M 1:50, OS NOSILCA

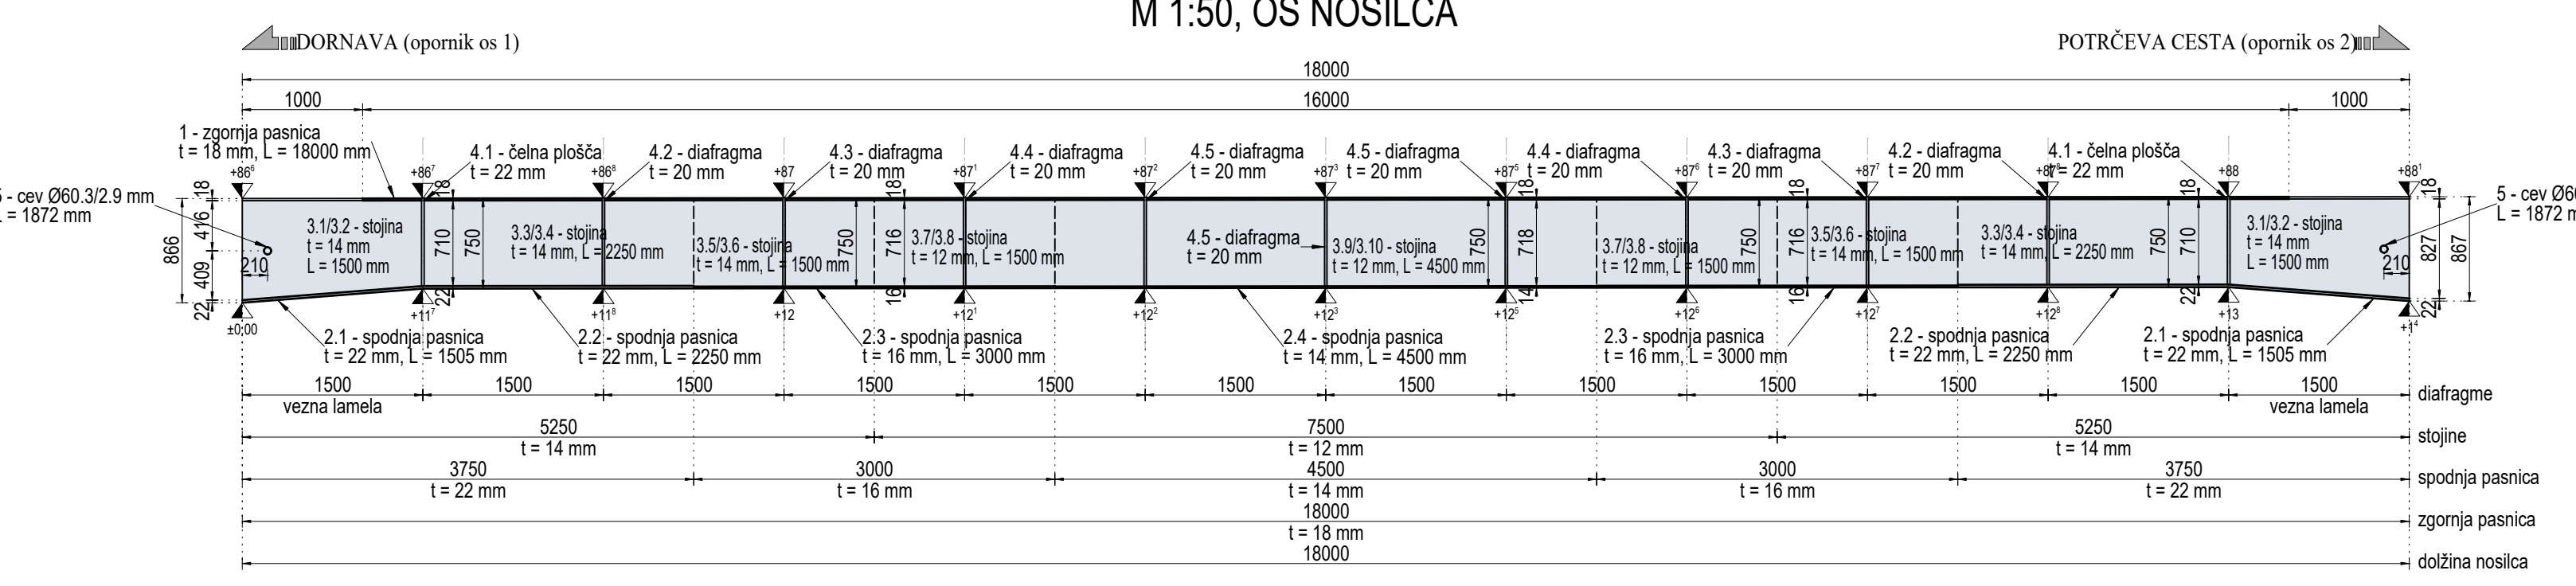

KOSOVNICA ELEMENTOV

1:50, 1:25, 1:10

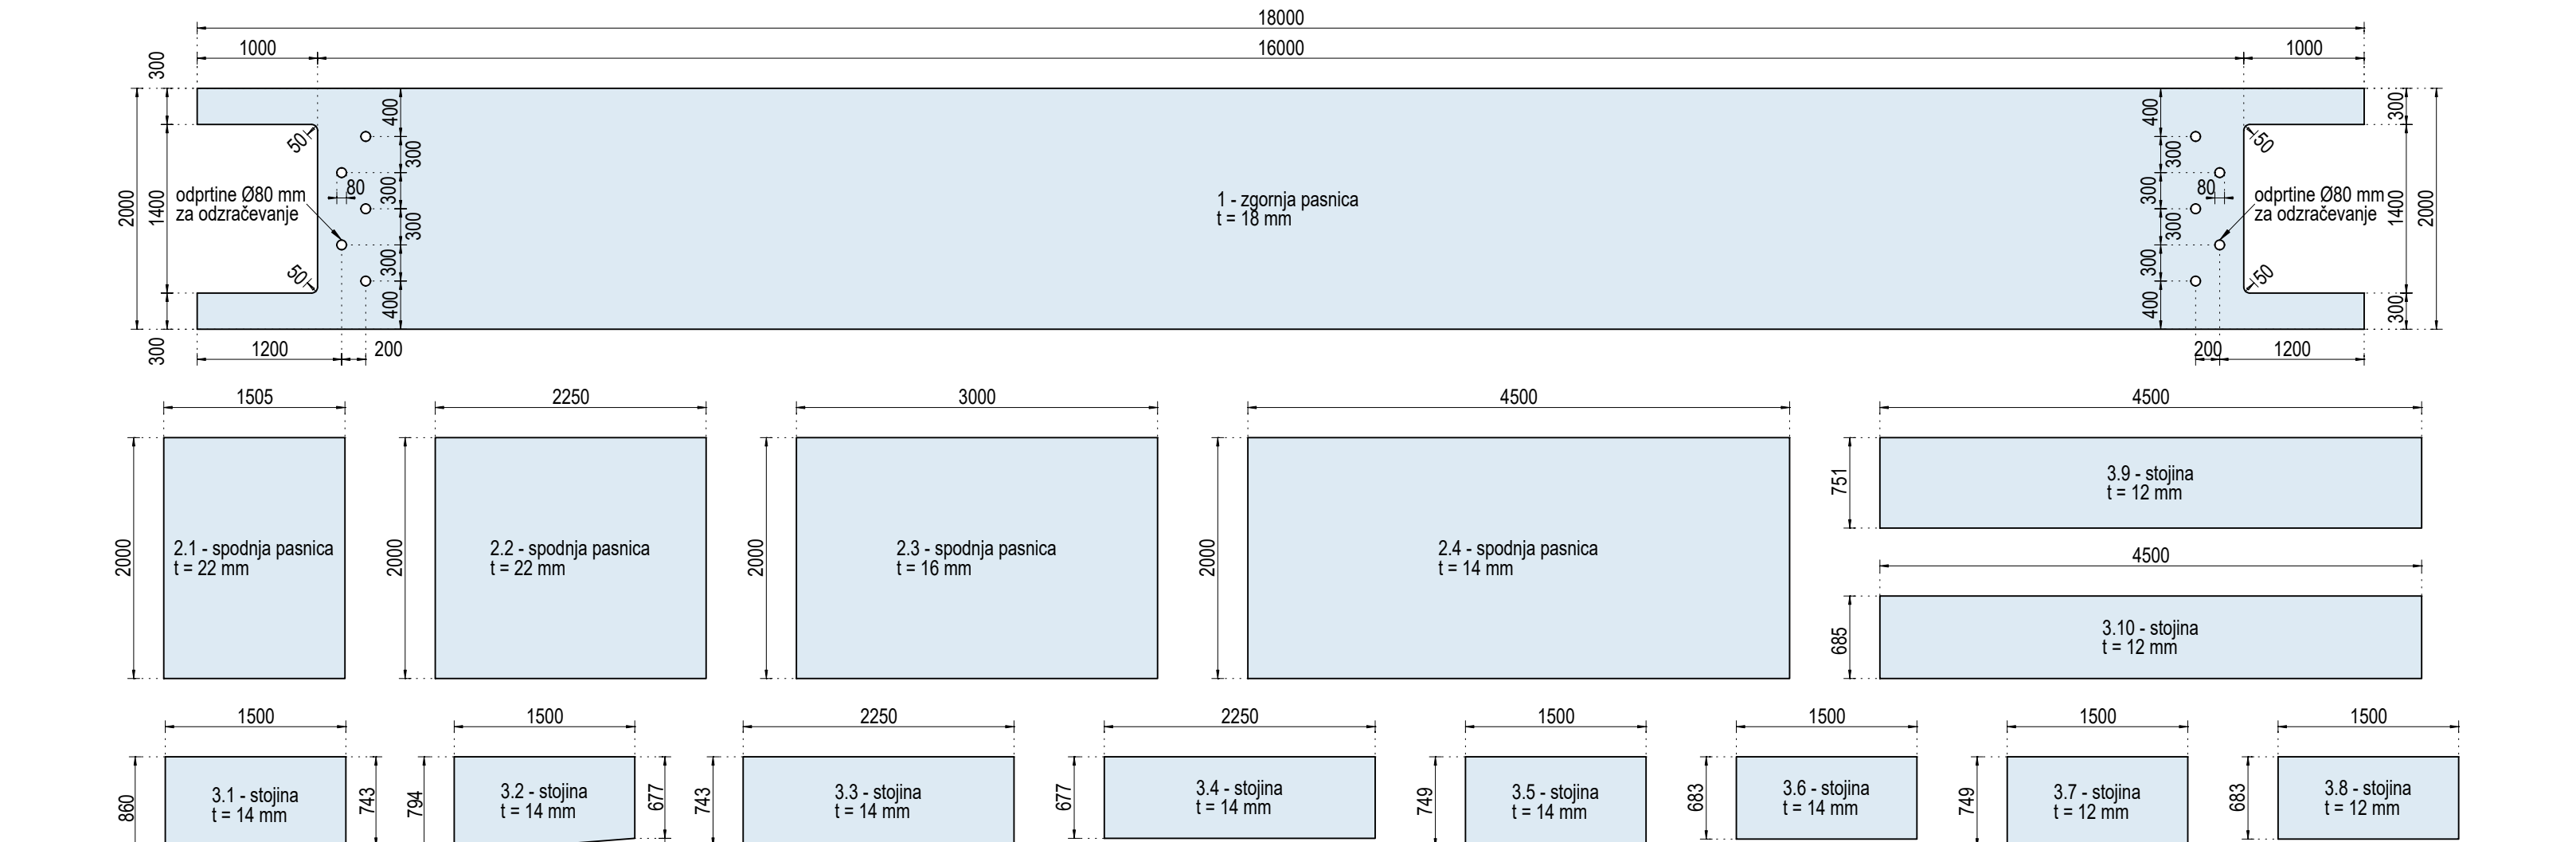

DETALJ STIKA ČELNE PLOŠČE

M 1:5

DETALJ STIKA SPODNJIH PASNIC

M 1:5

DETALJ STIKA SPODNJIH PASNIC

M 1:5


TLORIS RAZPOREDITVE STRIŽNIH TRNOV

M 1:25, ZGORNJA PASNICA

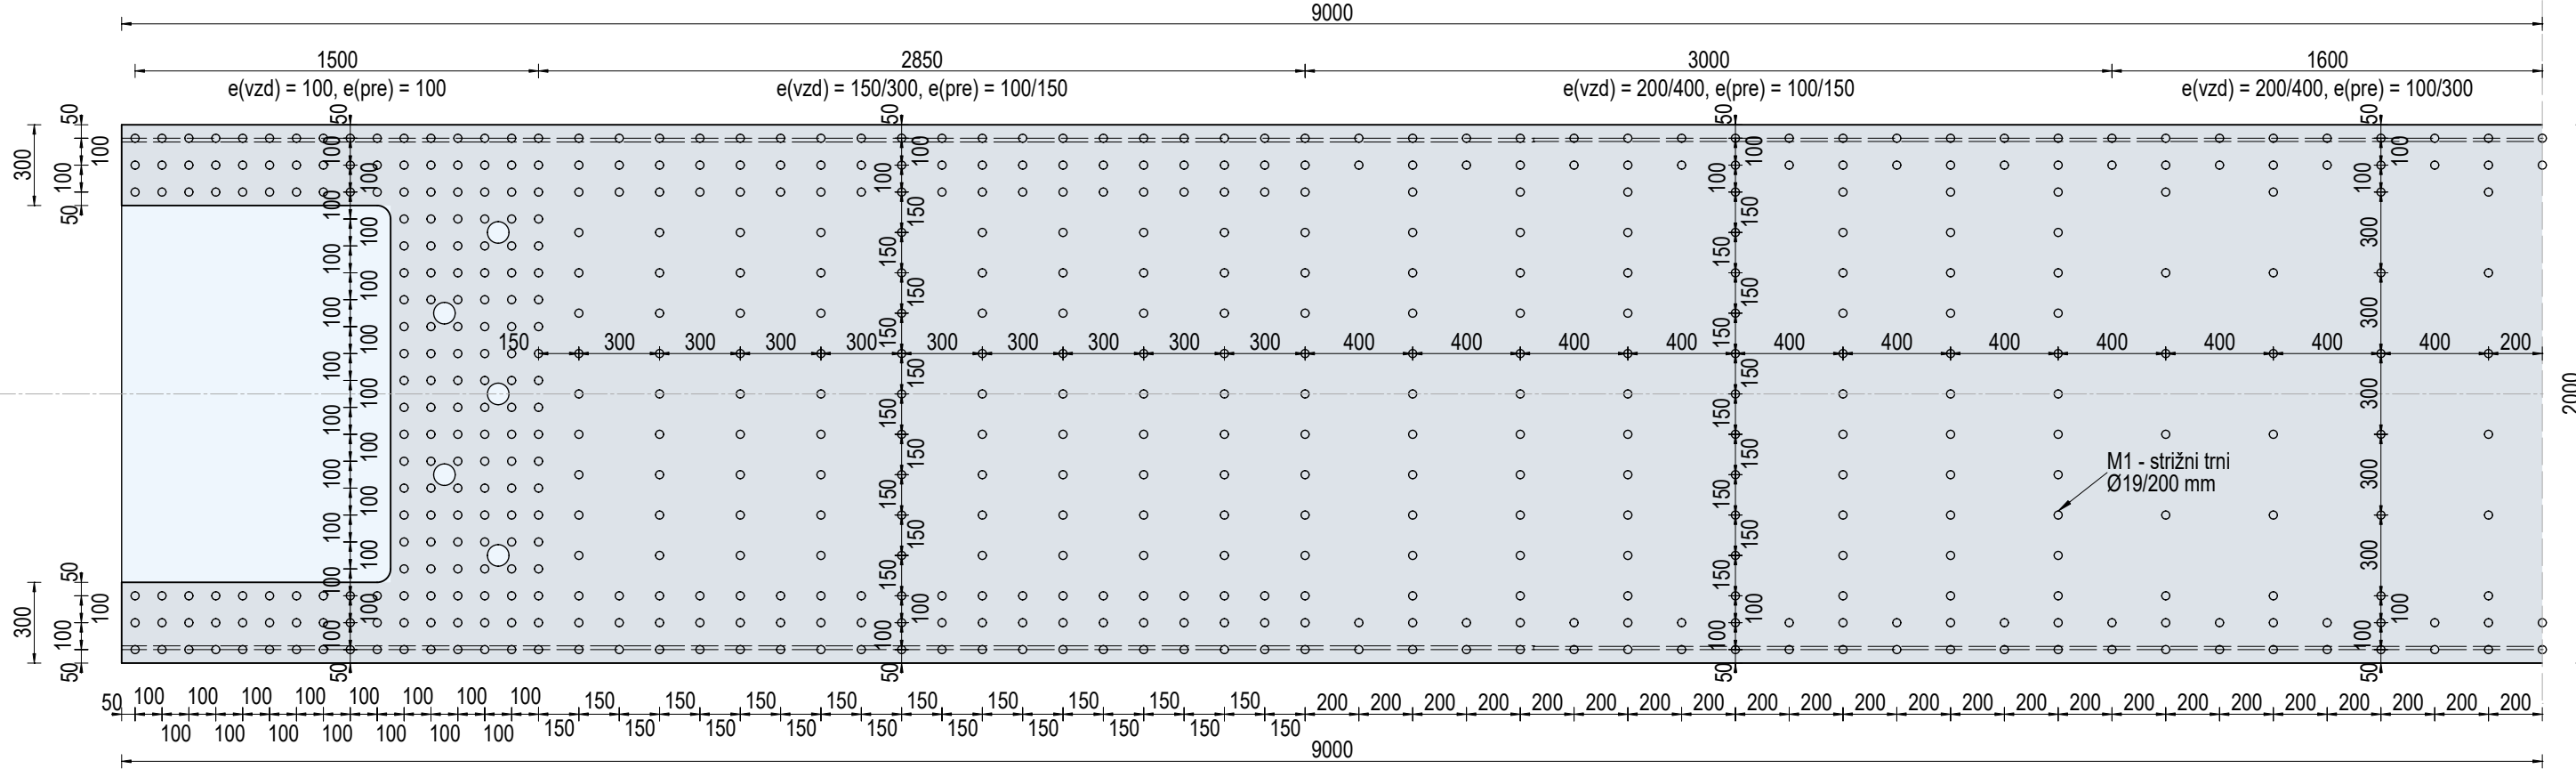


VZDOLŽNI PREREZ RAZPOREDITVE STRIŽNIH TRNOV

M 1:25, OS NOSILCA

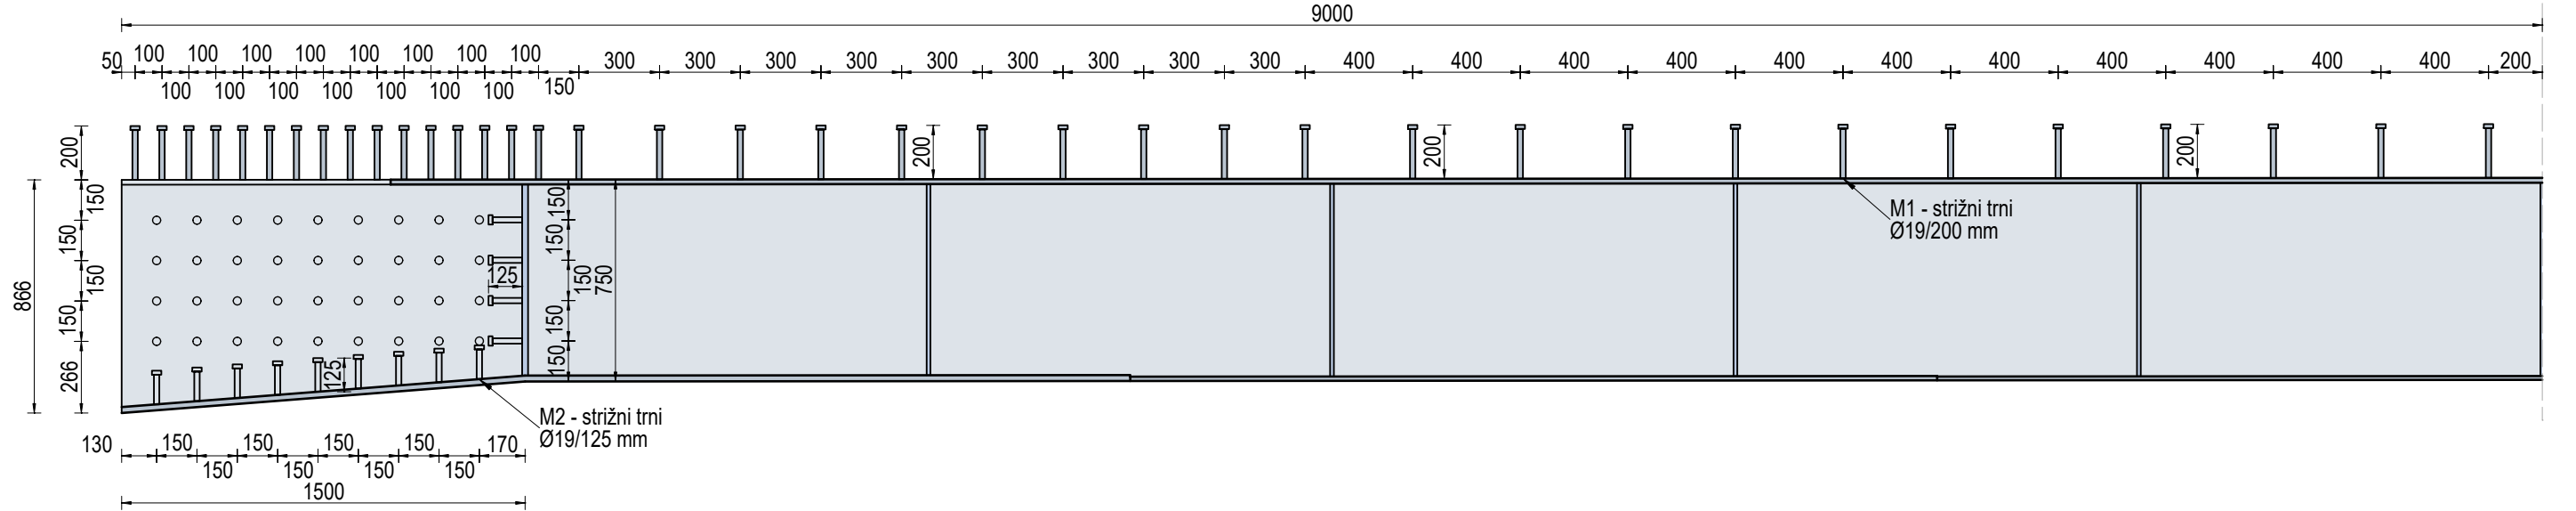


PREREZ A-A

M 1:25

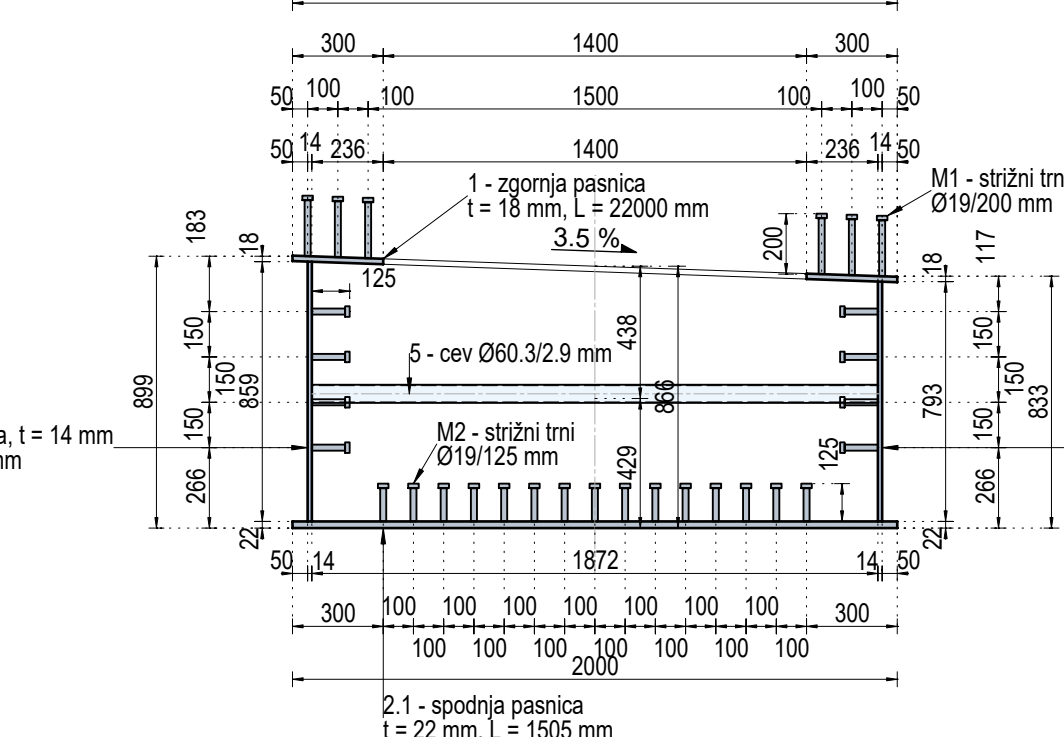


PREREZ B-B

M 1:25

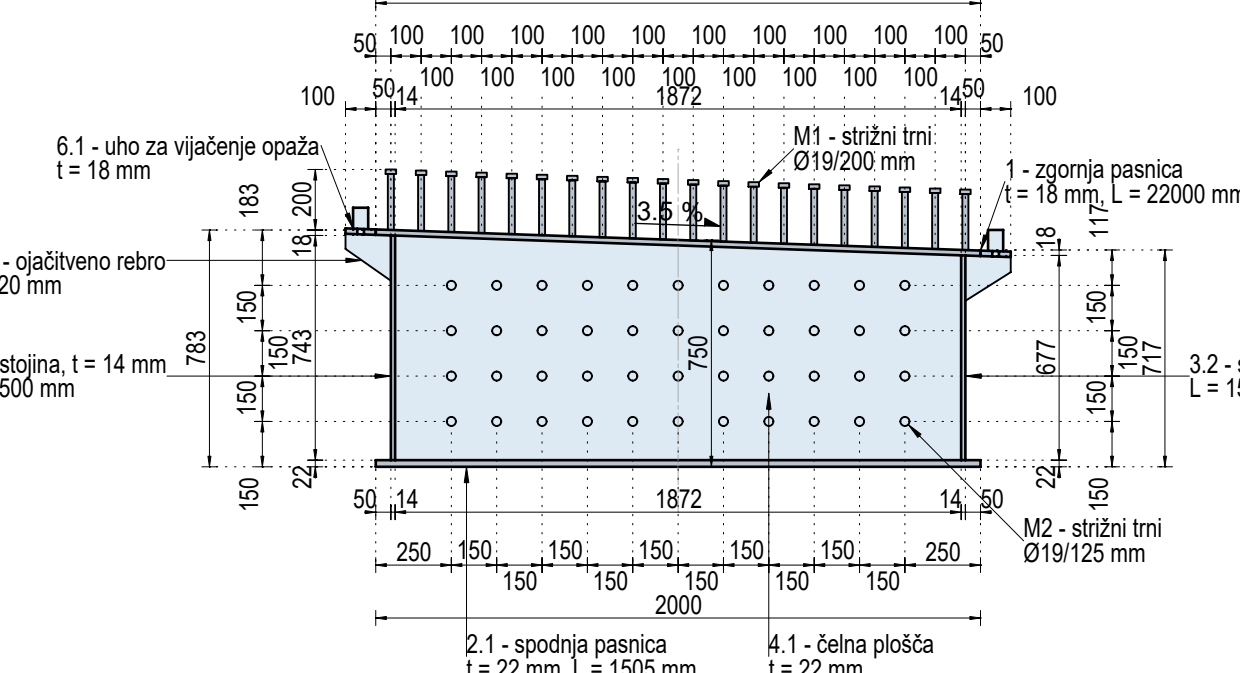


PREREZ D-D

M 1:25

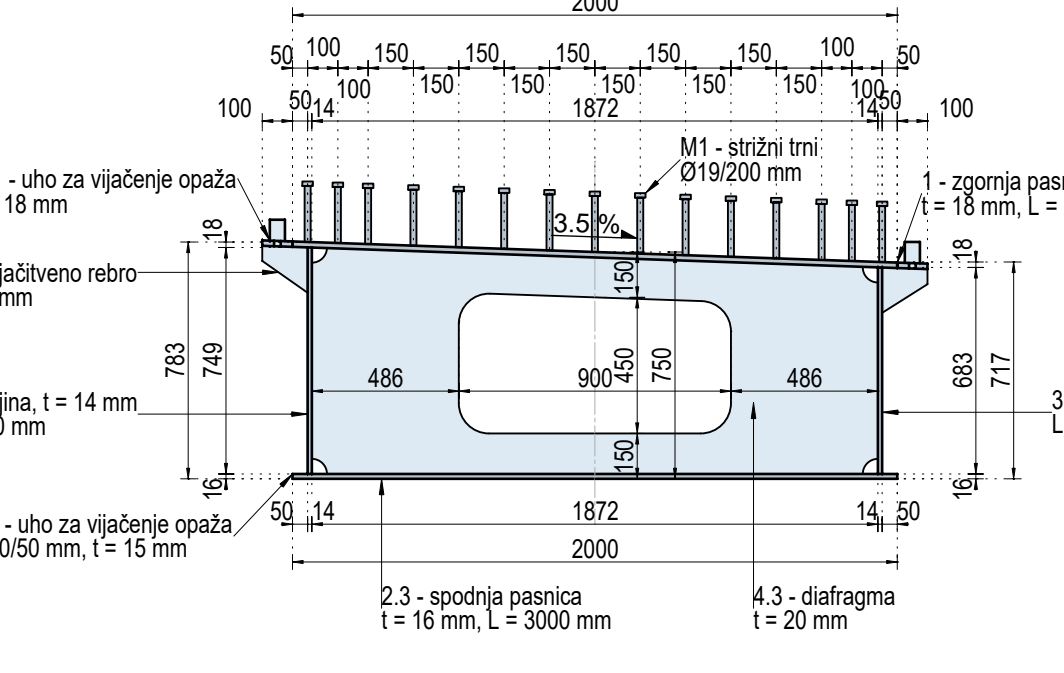


PREREZ E-E

M 1:25

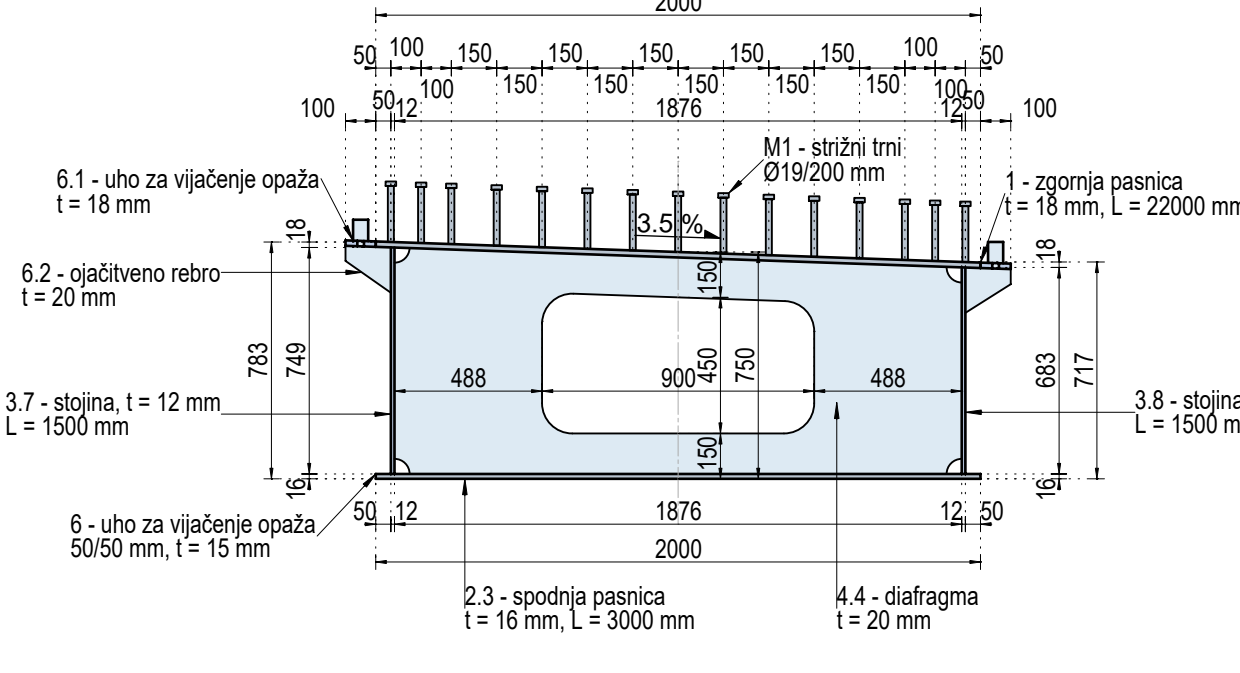


PREREZ C-C

M 1:25

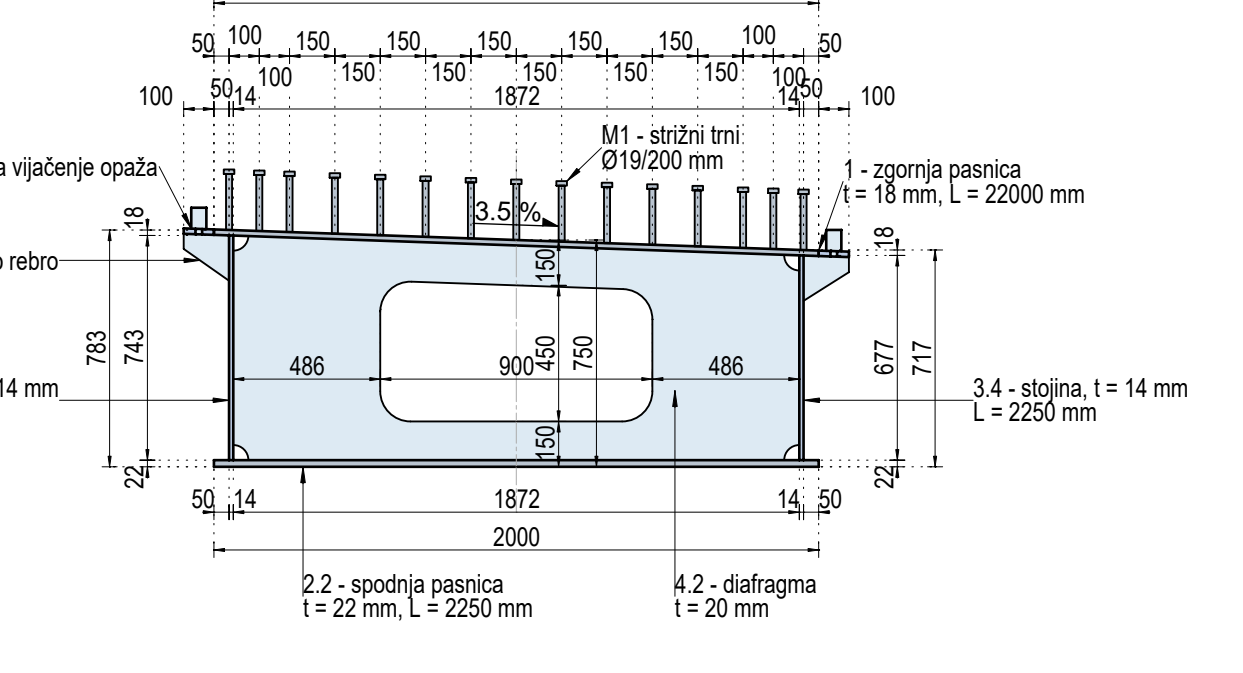

PREREZ F-F

M 1:25

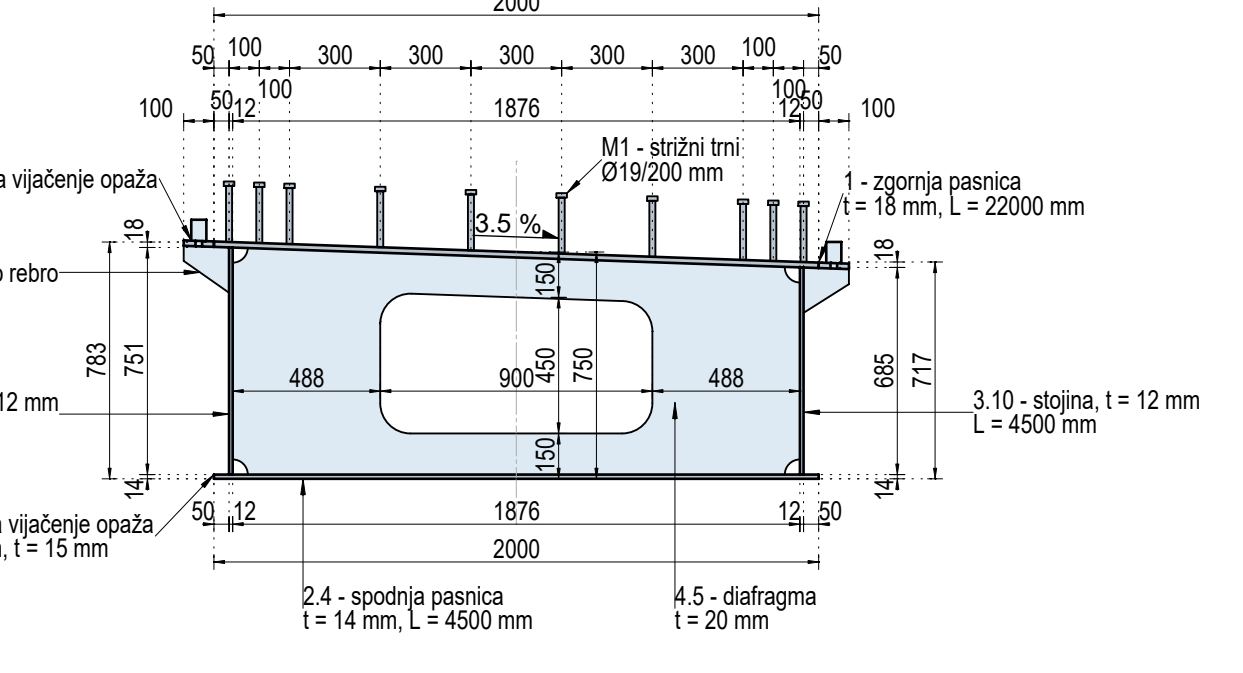

KOSOVNICA STRIŽNIH TRNOV ZA 1 NOSILEC					
pozicija	element	material	debelina (mm)	kolčina (kos)	masa(kos)
M1	NELSON Ø19/32	S235 JG23 C450	200	1150	0,51
M2	NELSON Ø19/32	S235 JG23 C450	125	502	0,33
				752,16	masa skupaj (kg)

KOSOVNICA JEKLENIH ELEMENTOV ZA 1 NOSILEC					
pozicija	element	material	debelina (mm)	kolčina (kos)	masa(kos)
1	pločevina, 18000/2000 mm	S355 JG23	18	1	4685,99
2	pločevina, 1500/2000 mm	S355 JG23	22	2	519,83
2.1	pločevina, 2250/2000 mm	S355 JG23	22	2	777,15
2.2	pločevina, 3000/2000 mm	S355 JG23	16	2	753,6
2.3	pločevina, 4500/2000 mm	S355 JG23	14	1	989,1
3	pločevina, 800/1500 mm	S355 JG23	14	2	123,47
3.1	pločevina, 800/1500 mm	S355 JG23	14	2	123,47
3.2	pločevina, 800/1500 mm	S355 JG23	14	2	123,47
3.3	pločevina, 800/1500 mm	S355 JG23	14	2	123,47
3.4	pločevina, 800/1500 mm	S355 JG23	14	2	123,47
3.5	pločevina, 800/1500 mm	S355 JG23	14	2	123,47
3.6	pločevina, 800/1500 mm	S355 JG23	14	2	123,47
3.7	pločevina, 800/1500 mm	S355 JG23	14	2	123,47
3.8	pločevina, 800/1500 mm	S355 JG23	14	2	123,47
3.9	pločevina, 800/1500 mm	S355 JG23	14	2	123,47
3.10	pločevina, 800/1500 mm	S355 JG23	14	2	123,47
4	pločevina, 683/1872 mm	S355 JG23	22	2	229,54
4.1	pločevina, 683/1872 mm	S355 JG23	20	2	145,30
4.2	pločevina, 683/1872 mm	S355 JG23	20	2	145,30
4.3	pločevina, 683/1872 mm	S355 JG23	20	2	145,30
4.4	pločevina, 683/1872 mm	S355 JG23	20	2	145,30
4.5	pločevina, 683/1872 mm	S355 JG23	20	2	145,30
5	cev, L = 1872 mm	S355 JG23	2,9	2	7,94
6	cev, L = 1500 mm	S355 JG23	18	2	2,03
6.2	pločevina, 50/50 mm	S355 JG23	20	22	2,36
				431,05	masa skupaj (kg)

OPIS ANTIKOROZIJSKE ZAŠČITE

Antikorozijska zaščita po ISO EN 12944 za trajnost L15 (ml) in izpostavljenost CS-M.

1 - Notranje površine (sistem premaza skladno z ZTV-KOR, točka 1.3.3.)

-1 faza - zaščita v delavnici: peskanje do ISO - Sa 2,5 (napoved 60-100 um)

Opomba: Neodstopna notranja konstrukcija je korozijsko zaščiten po sistemu zrakotesne konstrukcije, zato druga prenosna ne predstavlja.

2 - Površina v kontaktu z betonom (obojestranski rob 5 cm se zaščiti enako kot zunanjo površino)

-1 faza - zaščita v delavnici: peskanje do ISO - Sa 2,5 (napoved 60-100 um)

-2 faza - po montaži: 1x cink-epoksidni premaz celotni prenos, debelina 70 um

2 - Zunanje površine (sistem premaza skladno z ZTV-KOR, točka 1.3.1.b, skupaj min. 300 - 310 um)

-1 faza - zaščita v delavn