


UZDUŽNI PRESJEK U OSI MOSTA 1:100

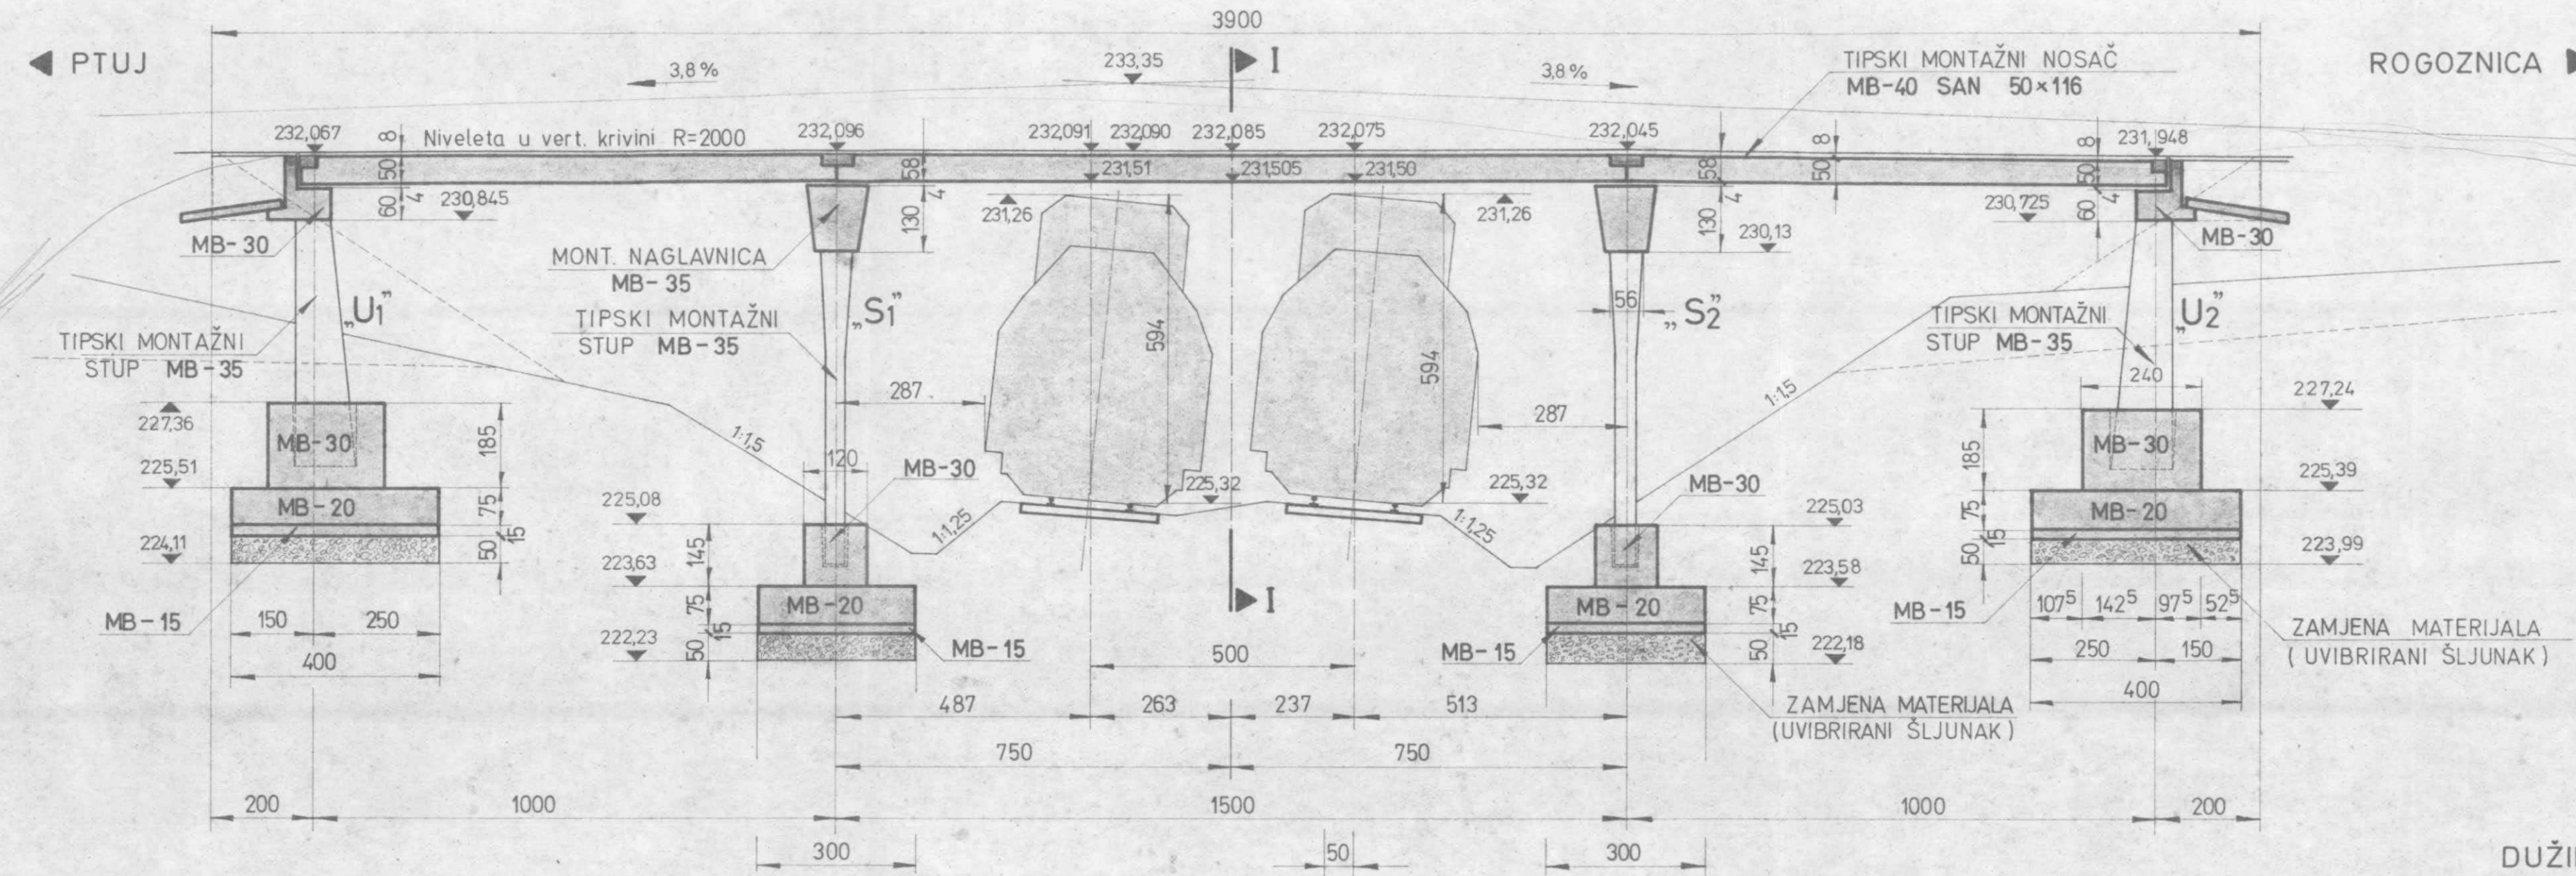

OS UPORNJAKA U1 km 0 + 164.33

OS STUPIŠTA S1 km 0 + 174.33

OS NOVOG KOLOSJEKA u km 0 + 179.20

SJECIŠTE TANGENATA u km 0 + 180.00

OS MOSTA u km 0 + 181.83

OS POST. KOLOSJEKA u km 0 + 183.70

OS NOVOG KOLOSJEKA u km 0 + 184.20


OS STUPIŠTA S2 km 0 + 189.33

OS UPORNJAKA U2 km 0 + 199.33

DUŽINE MONT. STUPOVA:

UPORNJACI U1 i U2 $H_U = 4.80$ m
STUPIŠTA S1 i S2 $H_S = 6.00$ m

PRESJEK I-I 1:100

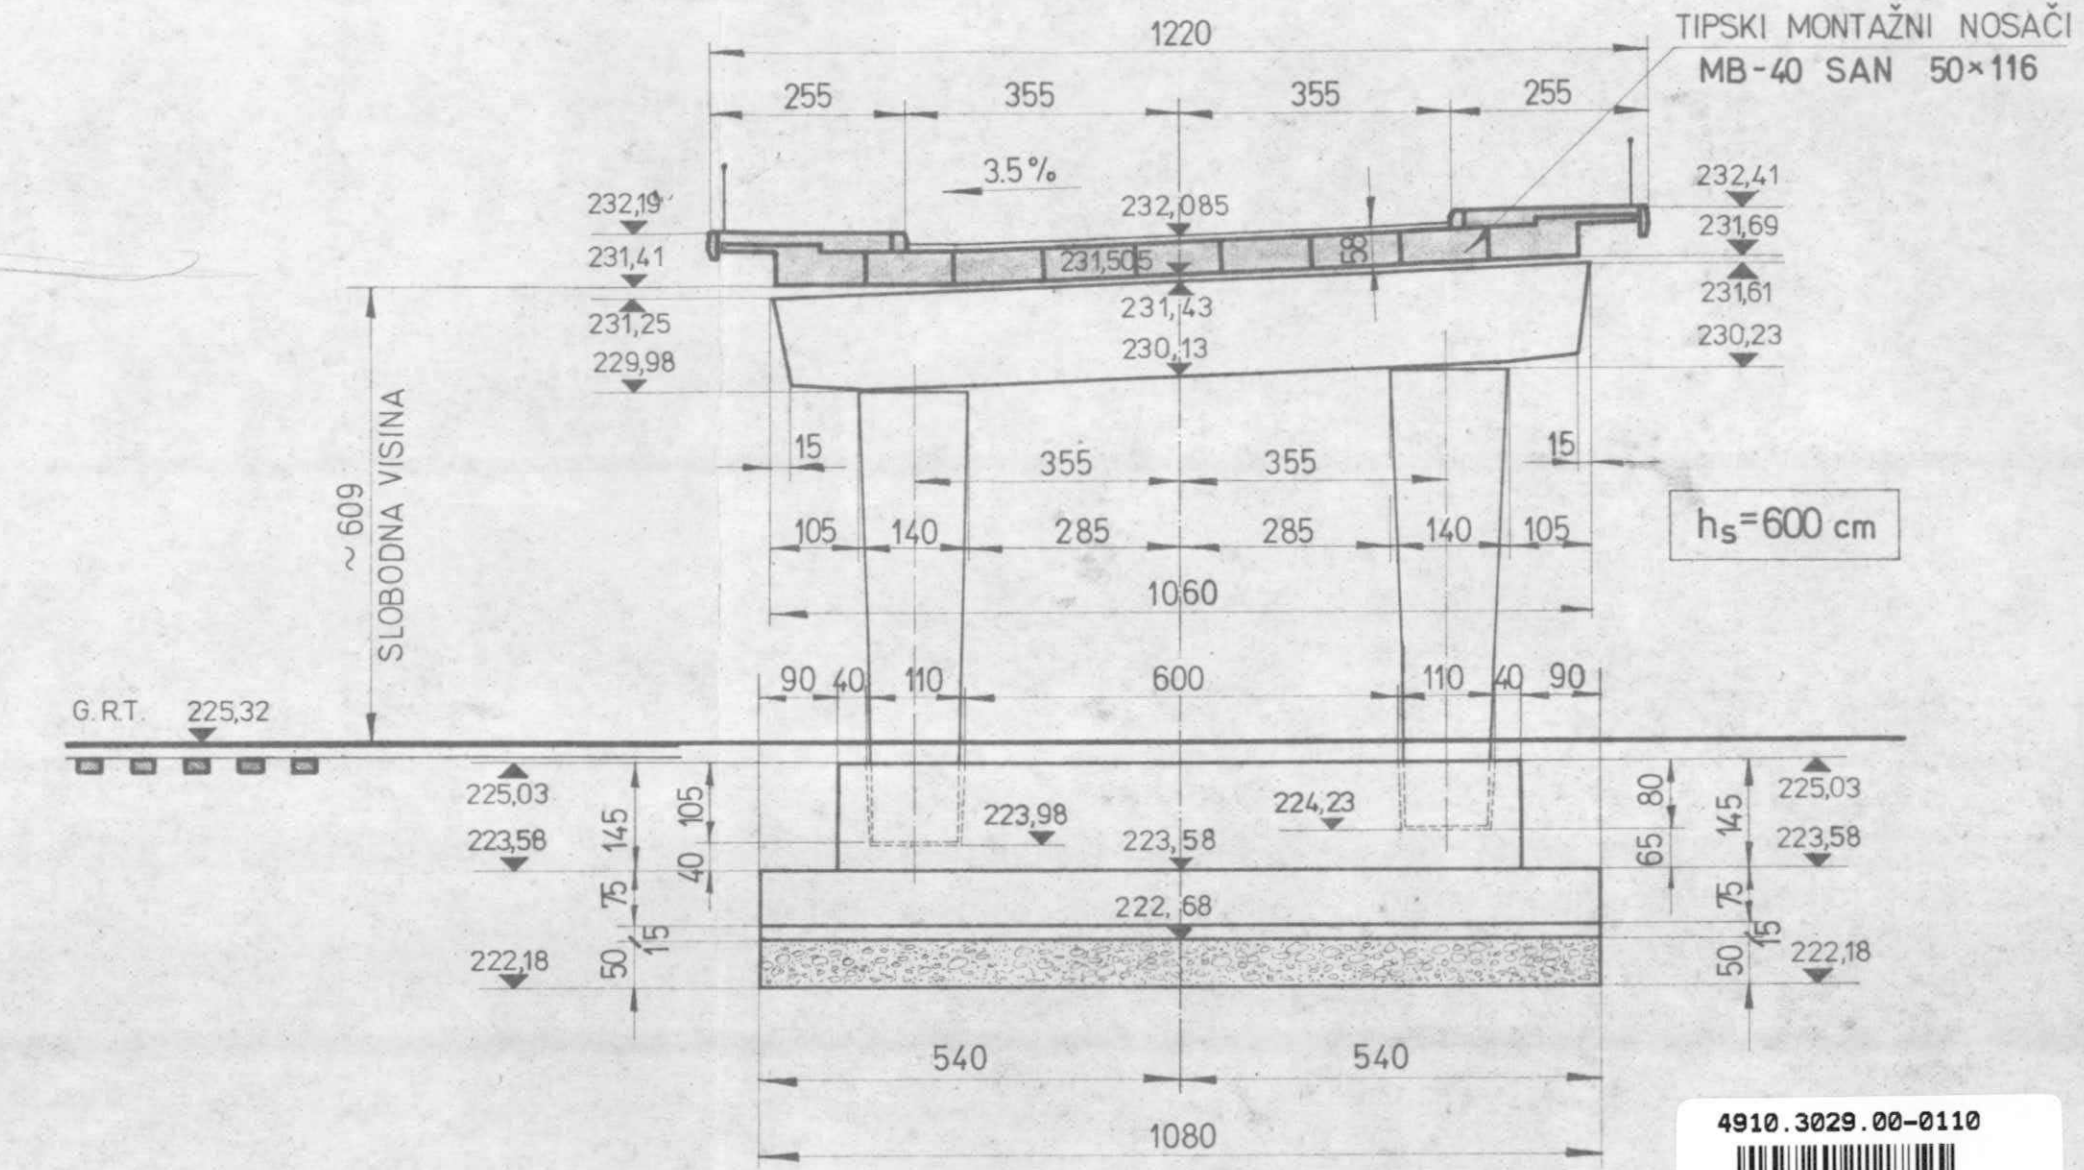

4910.3029.00-0110
004.2165.G.249-A32

ipz INŽENJERSKI PROJEKTI ZAVOD ZAGREB Petrinjska 7		M2-4506	
investitor LOKALNA SKUPNOST ZA CESTE - PTUJ			
naziv objekta NADVOŽNJAK NATAŠINA POT PREKO ŽELJEZNIČKE PRUGE ČAKOVEC-PRAGERSKO U PTUJU		vrst projekta IZVEDBENI	
sadržaj priloga		mjerilo 1:100	
PREGLEDNI NACRT			
autor idejne dokumentacije IPZ - ZAGREB		datum VIII. 1983.	
sef odjela	ing. J. Novak	broj lista	
voditelj projekta	ing. J. Novak		
projektanti suradnici	ing. Z. Lončarec	broj priloga 9	
precrtao	M. Gotovac	dm ² 27	