




0.420 x 0.297 = 0.125 m2

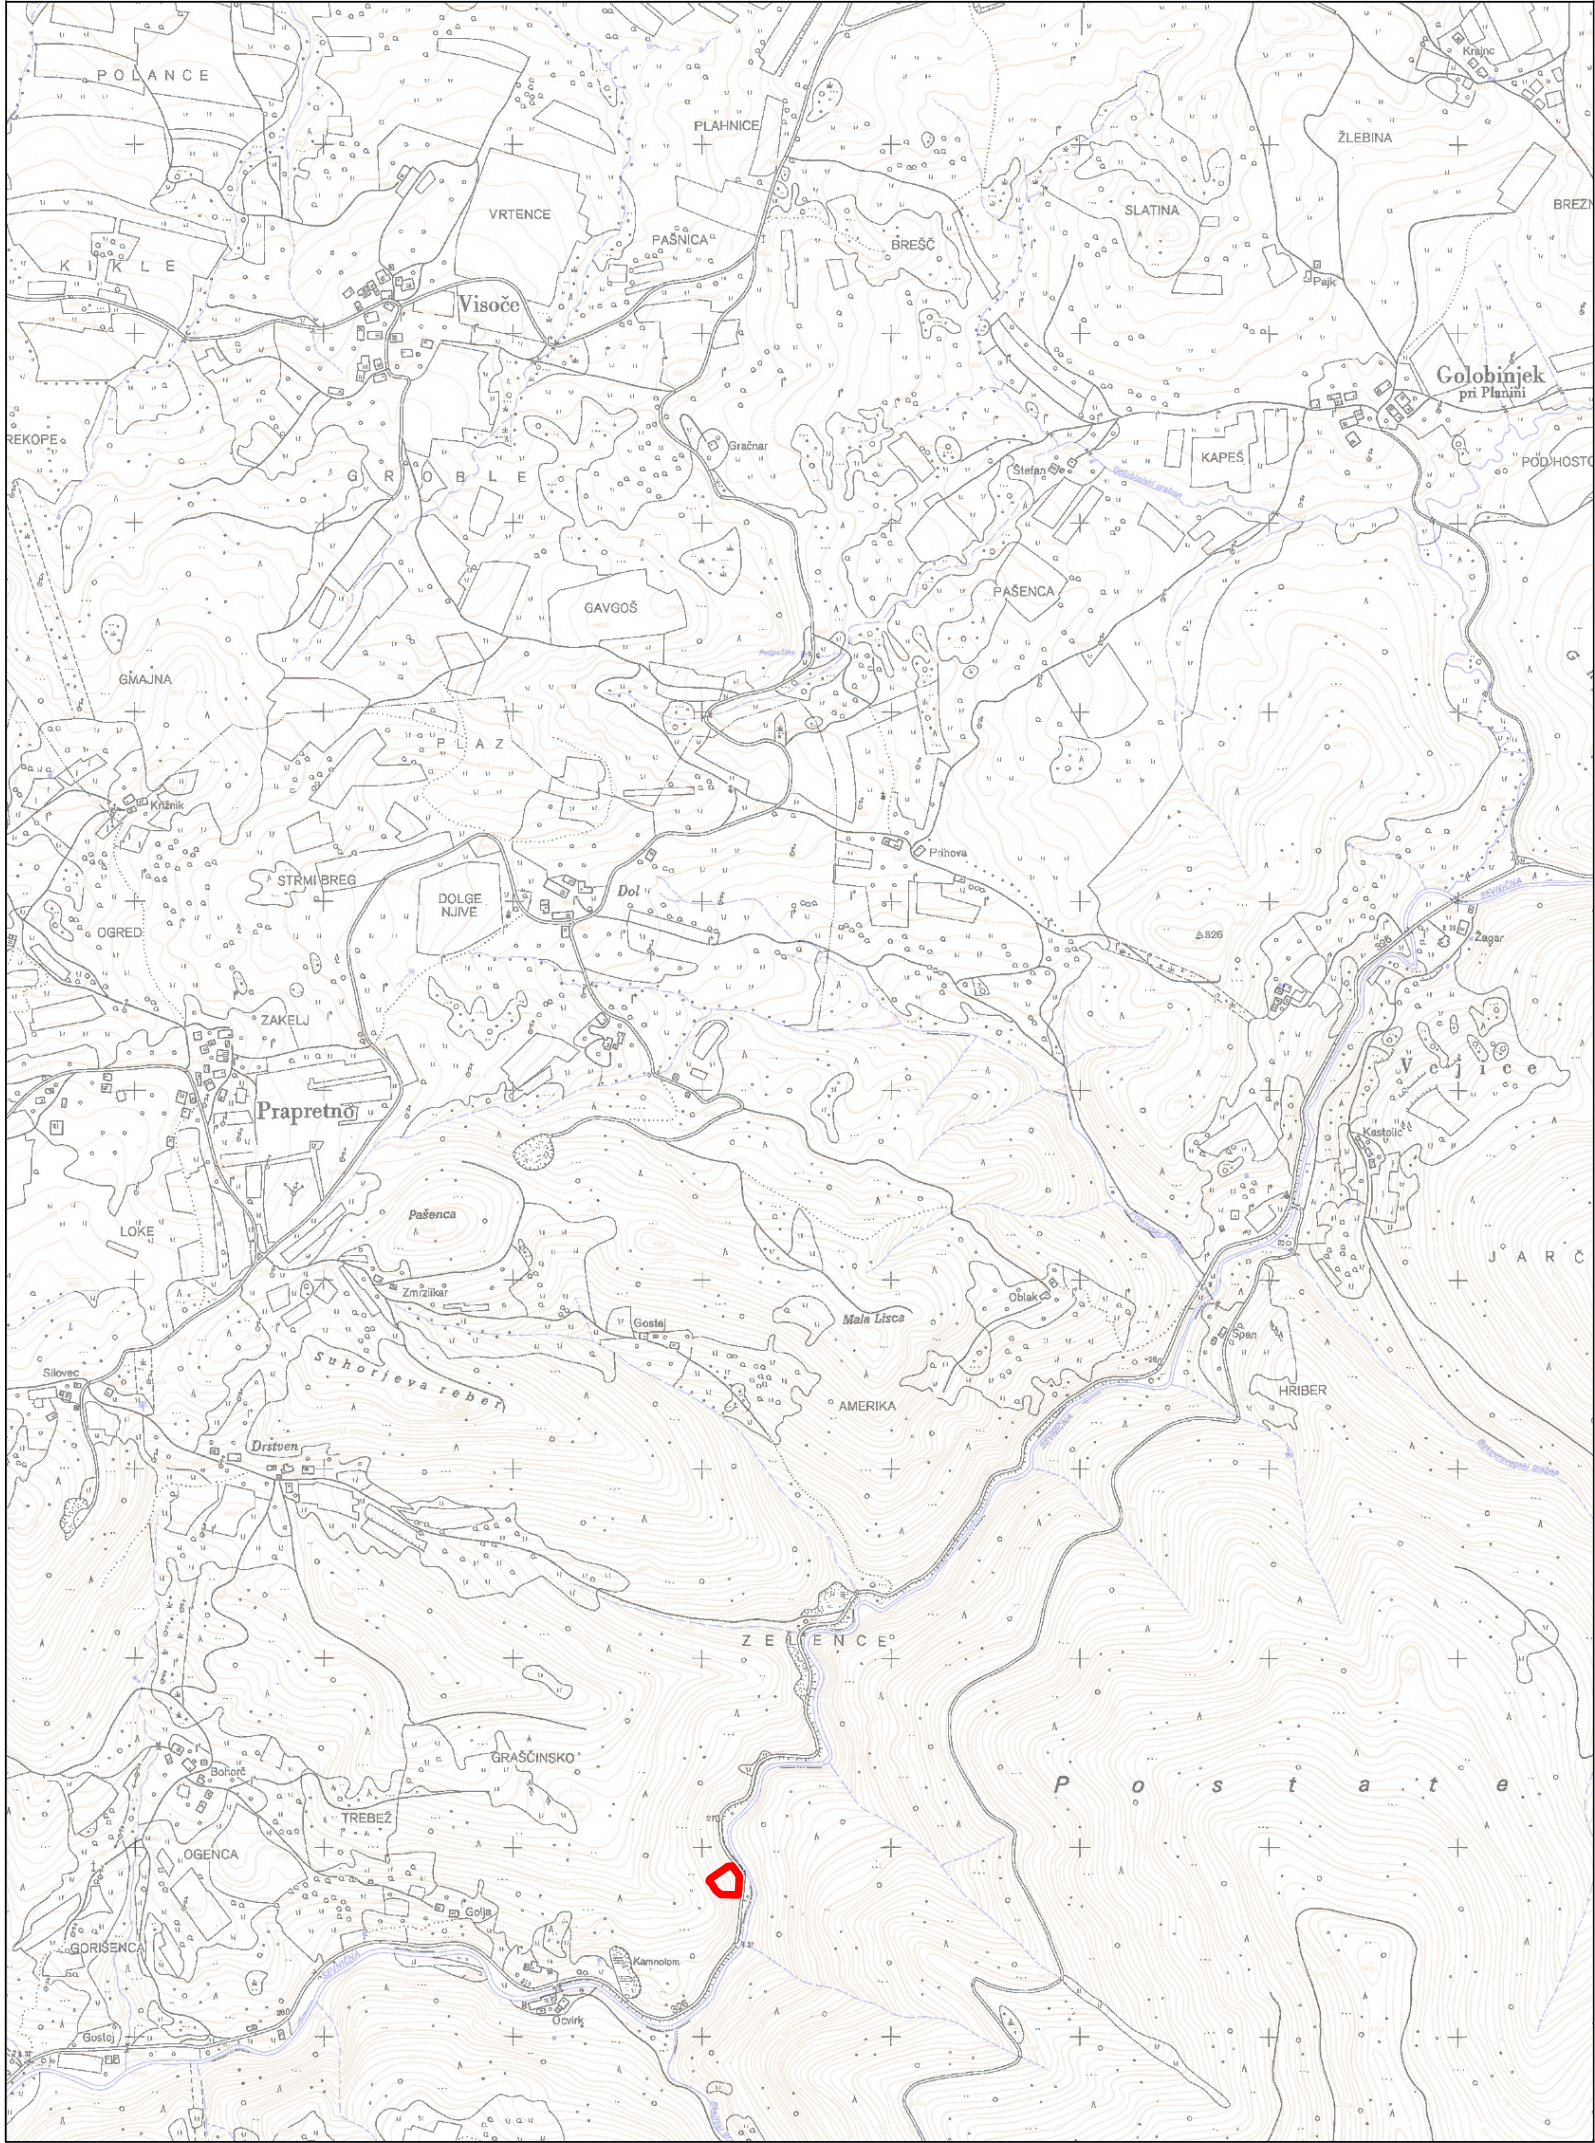

PROJEKTANT: IZVAJALEC:  EHO Projekt d.o.o. Dunajska 51, 1000 Ljubljana tel: +386 064 296 750 e-pošta: info@ehoprojekt.si www.ehoprojekt.si			PODZVAJALEC:  Feniks VARNOST NA VAŠIH POTEH Feniks+ d.o.o. Koroška c. 90, 4290 Trzin tel: +386 41 300 501 e-pošta: info@feniks.plus www.feniks.plus						
Naročnik/investitor: DRSI, Hajdrihova ul. 2a, 1000 Ljubljana			Izdelovalci:						
Naslov projekta / objekt: Izvedbeni načrt za zaščito ceste pred padajočim kamenjem na R2-424/1166 Boštanj - Planina v km 14,300				Ime in priimek, naziv	Id.št.IZS	Podpis			
			VP	Domen Lajevce,univ.dipl.inž.vod. in kom. inž.	G - 3378				
			PI	Gregor lvnik Dujovič, mag.inž.ok.grad.	G - 4857				
Št. projekta: I-41/25	Št. načrtalelaborata: I-41/25	Vrsta načrtalelaborata: DPP	Št. odseka:			Arhivska številka: XXX	Faza/objekt:	Šifra risbe:	prostor za kodo
Vrsta risbe: Pregledna karta			Opis sprememb, pripomb ipd.:						
Merilo: 1:10.000	Št. priloge: G.1.1	Datum risbe: November 2025							