



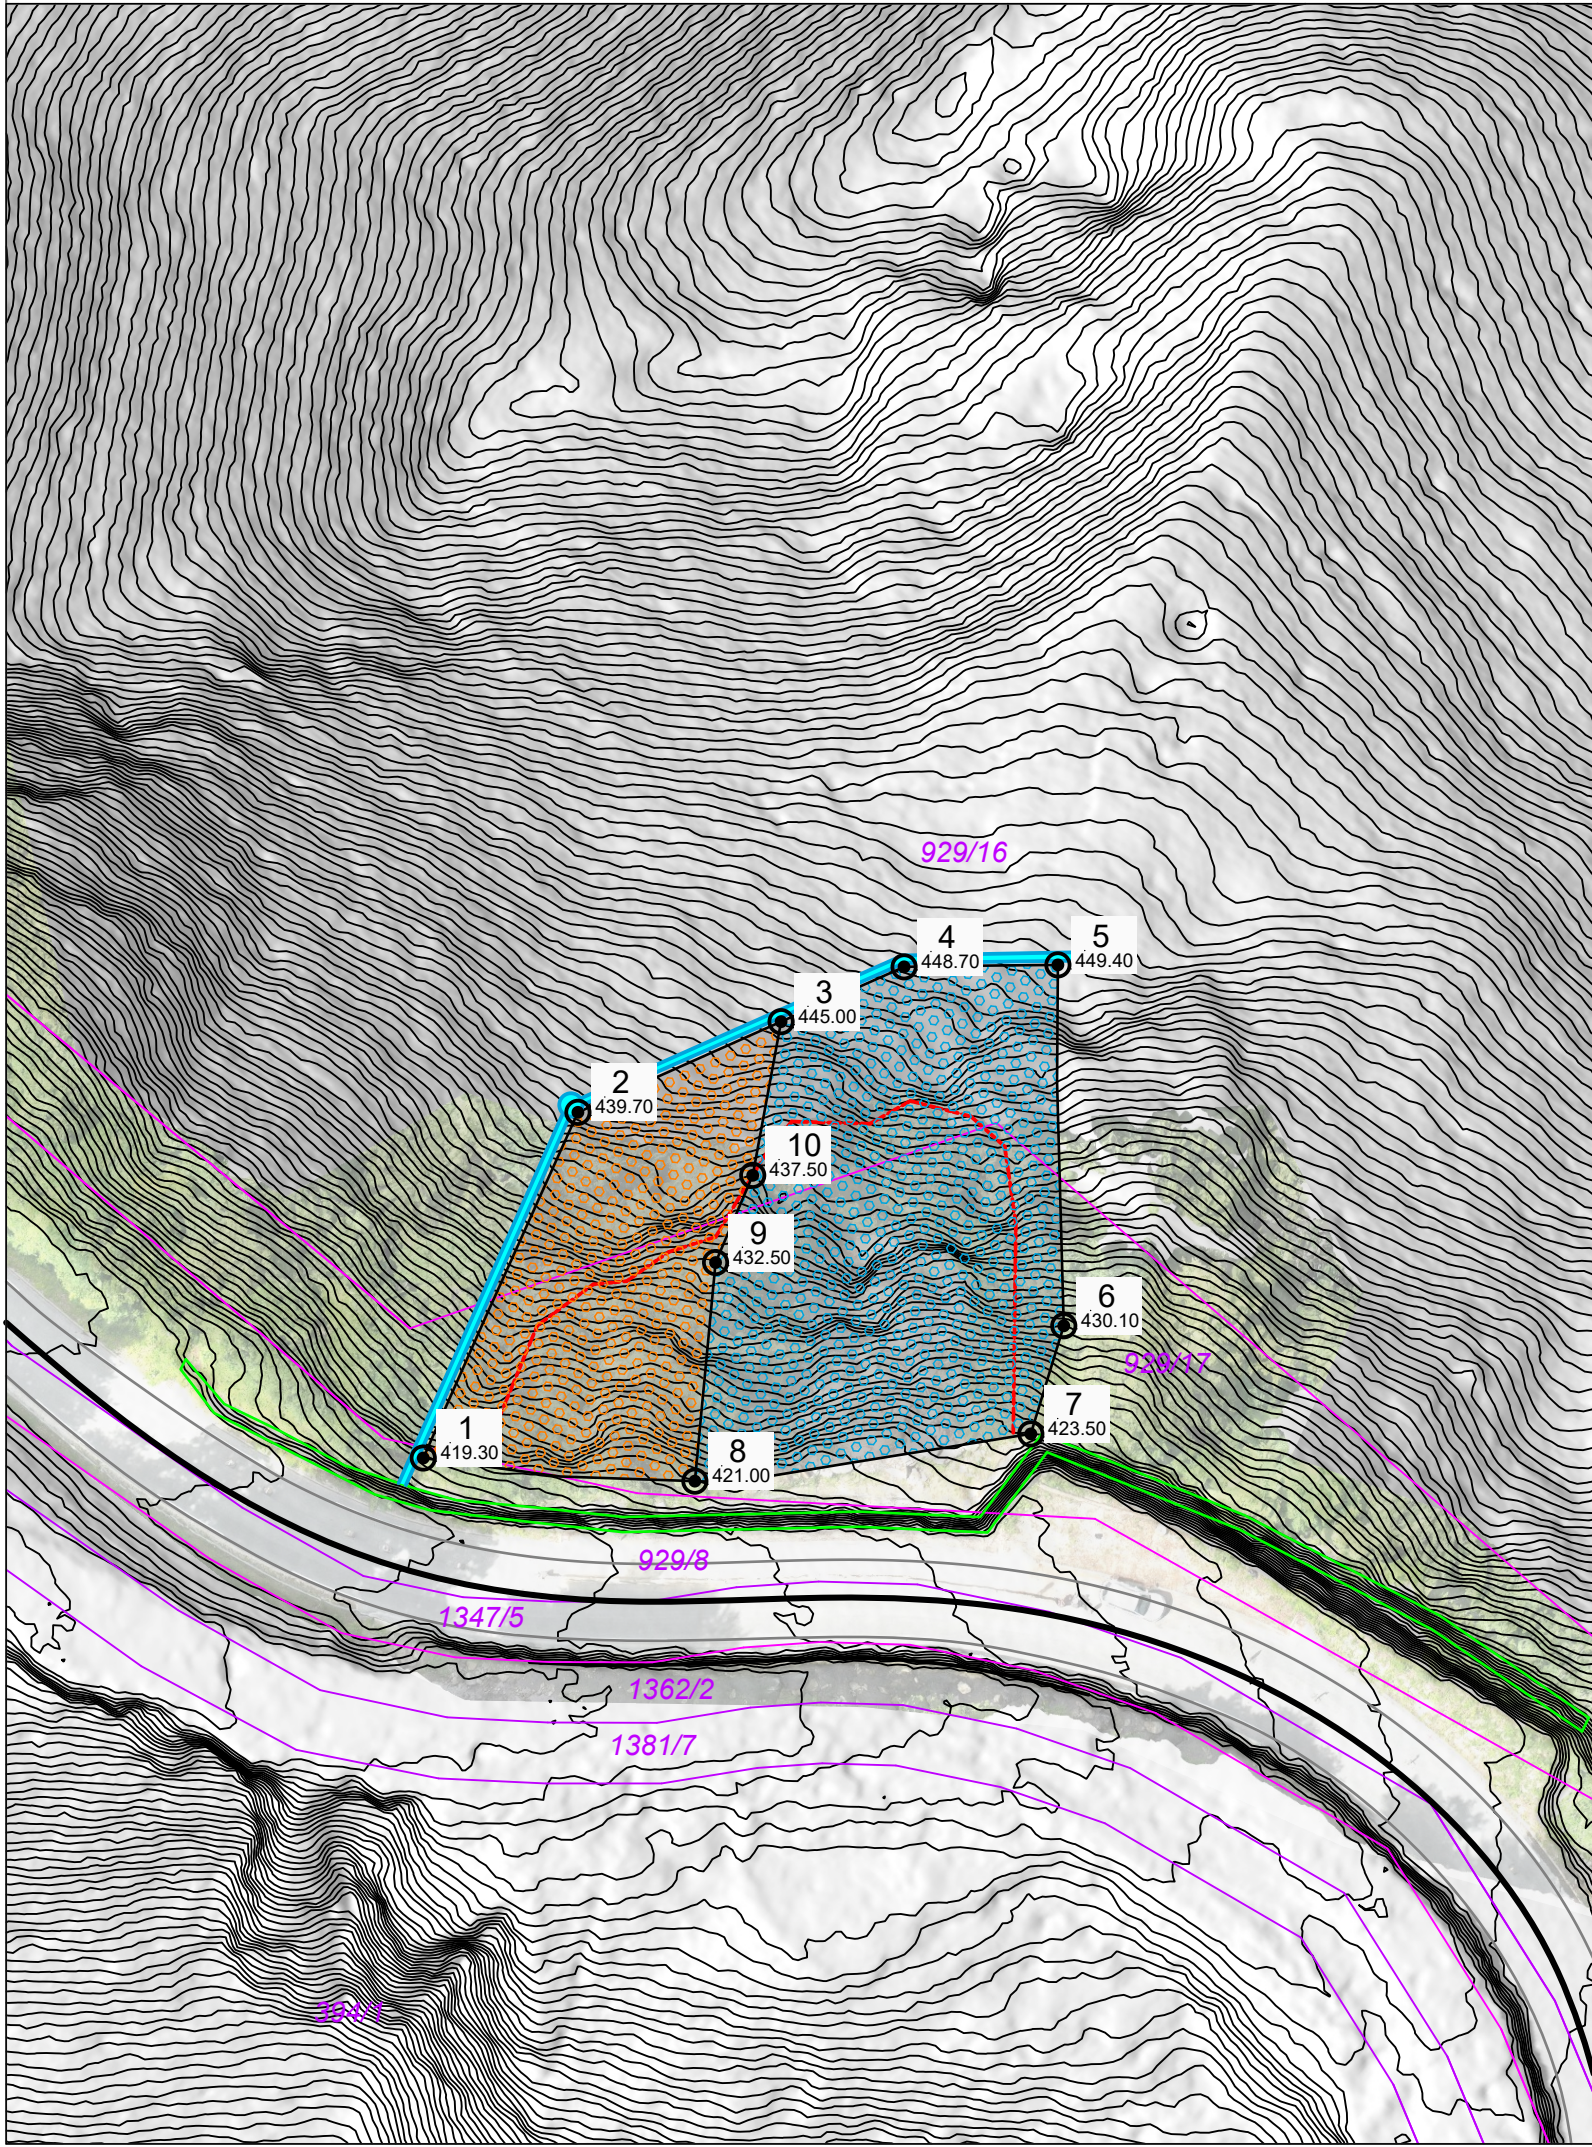

0.420 x 0.297 = 0.125 m2

ZAKOLIČBENE TOČKE

TOČKA	X	Y	Z
1	529923,30	103945,40	419,30
2	529898,85	103940,02	439,70
3	529886,03	103947,26	445,00
4	529878,28	103951,64	448,70
5	529872,13	103959,75	449,40
6	529891,08	103974,25	430,10
7	529898,12	103976,75	423,50
8	529913,85	103960,75	421,00
9	529901,41	103953,25	432,50
10	529895,32	103951,80	437,50

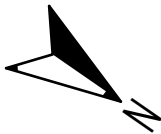

LEGENDA:

-  Odlomni rob aktivnega dela zemeljskega plazu
-  Parcelne meje
-  Parcelne meje (dokončne)
-  Mreže levi del (Raster 2.5 x 2.5 m)
-  Mreže desni del (Raster 2.25 x 2.25 m)

PROJEKTANT: IZVAJALEC:  EHO Projekt d.o.o. Dunajska 51, 1000 Ljubljana tel: +386 064 296 750 e-pošta: info@ehoprojekt.si www.ehoprojekt.si		PODVAJALEC:  Feniks VARNOST NA VAŠIH POTEH Feniks+ d.o.o. Koroška c. 90, 4290 Trzin tel: +386 41 300 501 e-pošta: info@feniks.plus www.feniks.plus			
Naročnik/investitor: DRSI, Hajdrihova ul. 2a, 1000 Ljubljana		Izdelovalci:			
Naslov projekta / objekt: Izvedbeni načrt za zaščito ceste pred padajočim kamenjem na R2-424/1166 Boštanj - Planina v km 14,300			Ime in priimek, naziv	Id.št.IZS	Podpis
		VP	Domen Lajevce, univ. dipl. inž. vod. in kom. inž.	G - 3378	
		PI	Gregor Ivnik Dujović, mag. inž. ok. grad.	G - 4857	
Št. projekta: P-44/25		Št. načrtatelja/laboranta: P-44/25-N	Vrsta načrtatelja/laboranta: IZN		
Vrsta risbe: Zakoličbena situacija		prostor za kodo			
Merilo: 1:500					
		Opis sprememb, pripomb ipd.:			