


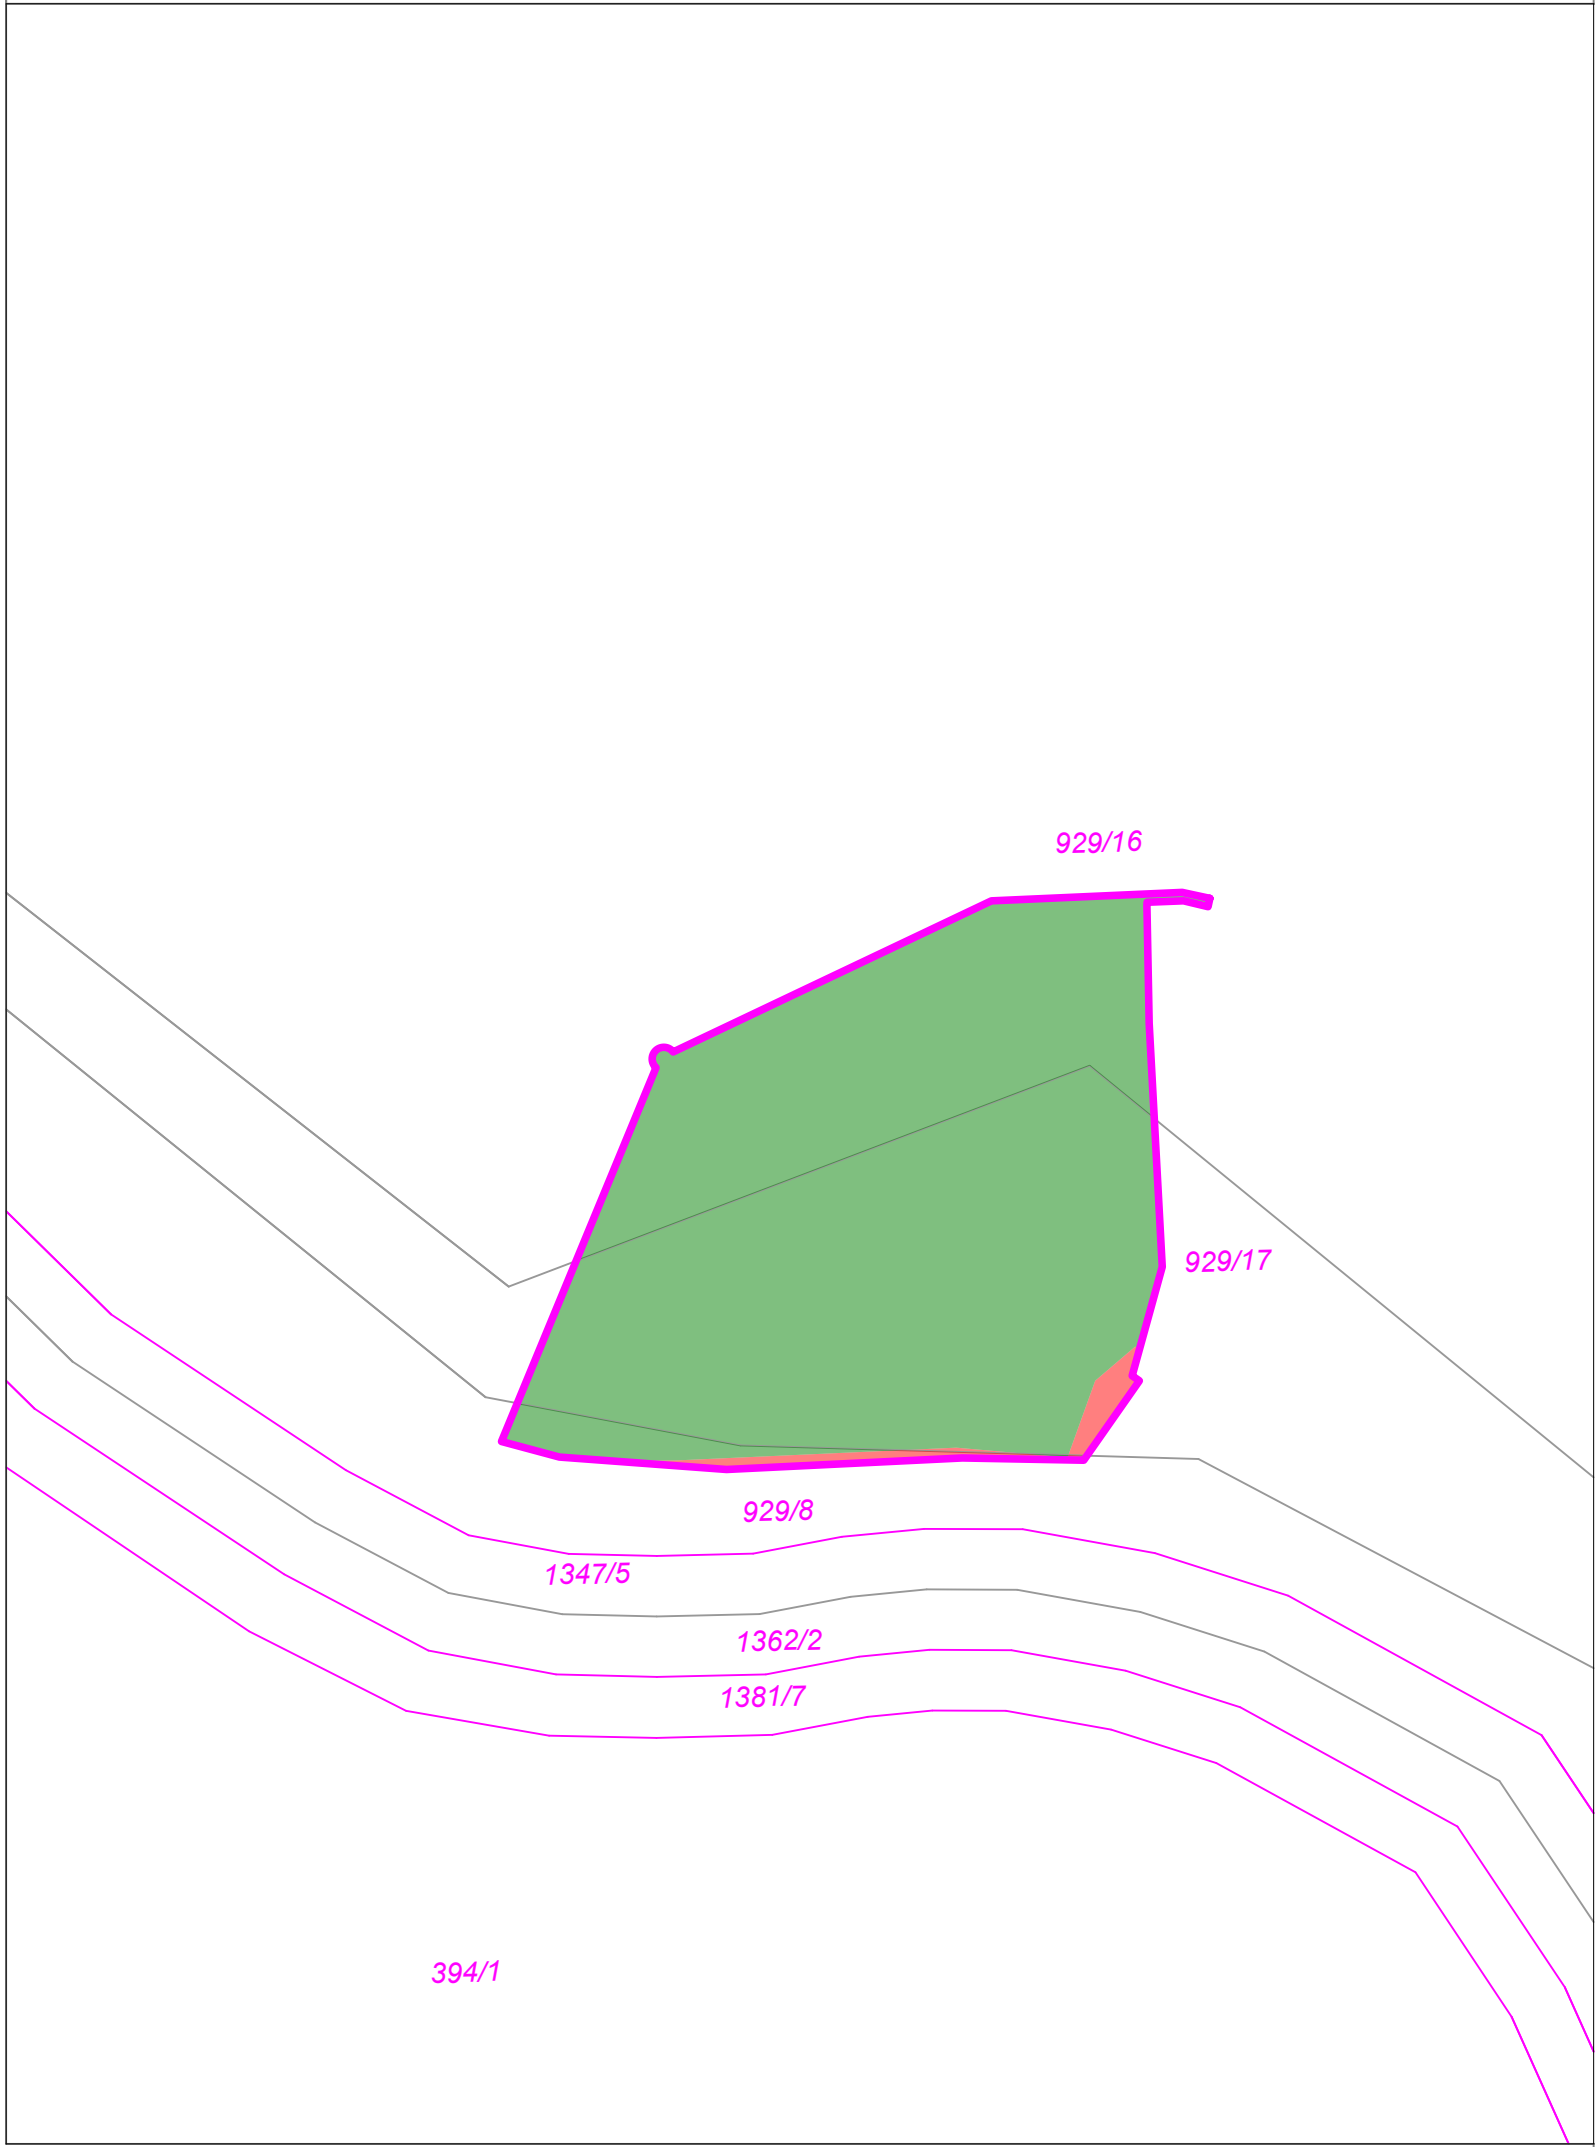

LEGENDA DEJANSKE RABE:




- 2000, GOZD



- 3000, URBANE POVRŠINE

LEGENDA:

- Parcelne meje
- Parcelne meje (dokončne)
- Predlagan odkup

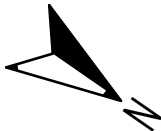

PROJEKTANT: IZVAJALEC:  EHO Projekt d.o.o. Dunajska 51, 1000 Ljubljana tel: +386 064 296 750 e-pošta: info@ehoprojekt.si www.ehoprojekt.si		PODZVAJALEC:  Feniks VARNOST NA VAŠIH POTEH Feniks+ d.o.o. Koroška c. 90, 4290 Trzin tel: +386 41 300 501 e-pošta: info@feniks.plus www.feniks.plus			
Naročnik/investitor: DRSI, Hajdrihova ul. 2a, 1000 Ljubljana		Izdellovalci:			
Naslov projekta / objekt: Izvedbeni načrt za zaščito ceste pred padajočim kamenjem na R2-424/1166 Boštanj - Planina v km 14,300			Ime in priimek, naziv	Id.št.IZS	Podpis
		VP	Domen Lajevce,univ.dipl.inž.vod. in kom. inž.	G - 3378	
		PI	Gregor Ivnik Dujovič, mag.inž.ok.grad.	G - 4857	
Št. projekta: P-44/25	Št. načrta/elaborata: P-44/25-KE	Vrsta načrta/elaborata: IZN	Št. odseka:		
Vrsta risbe: Katastrska situacija			Arhivska številka: XXX		
			Faza/objekt:		
			Šifra risbe:		
			Opis sprememb, pripomb ipd.:		
Merilo: 1:500			Št. priloge: G.1.2		
Datum risbe: November 2025			prostor za kodo		