


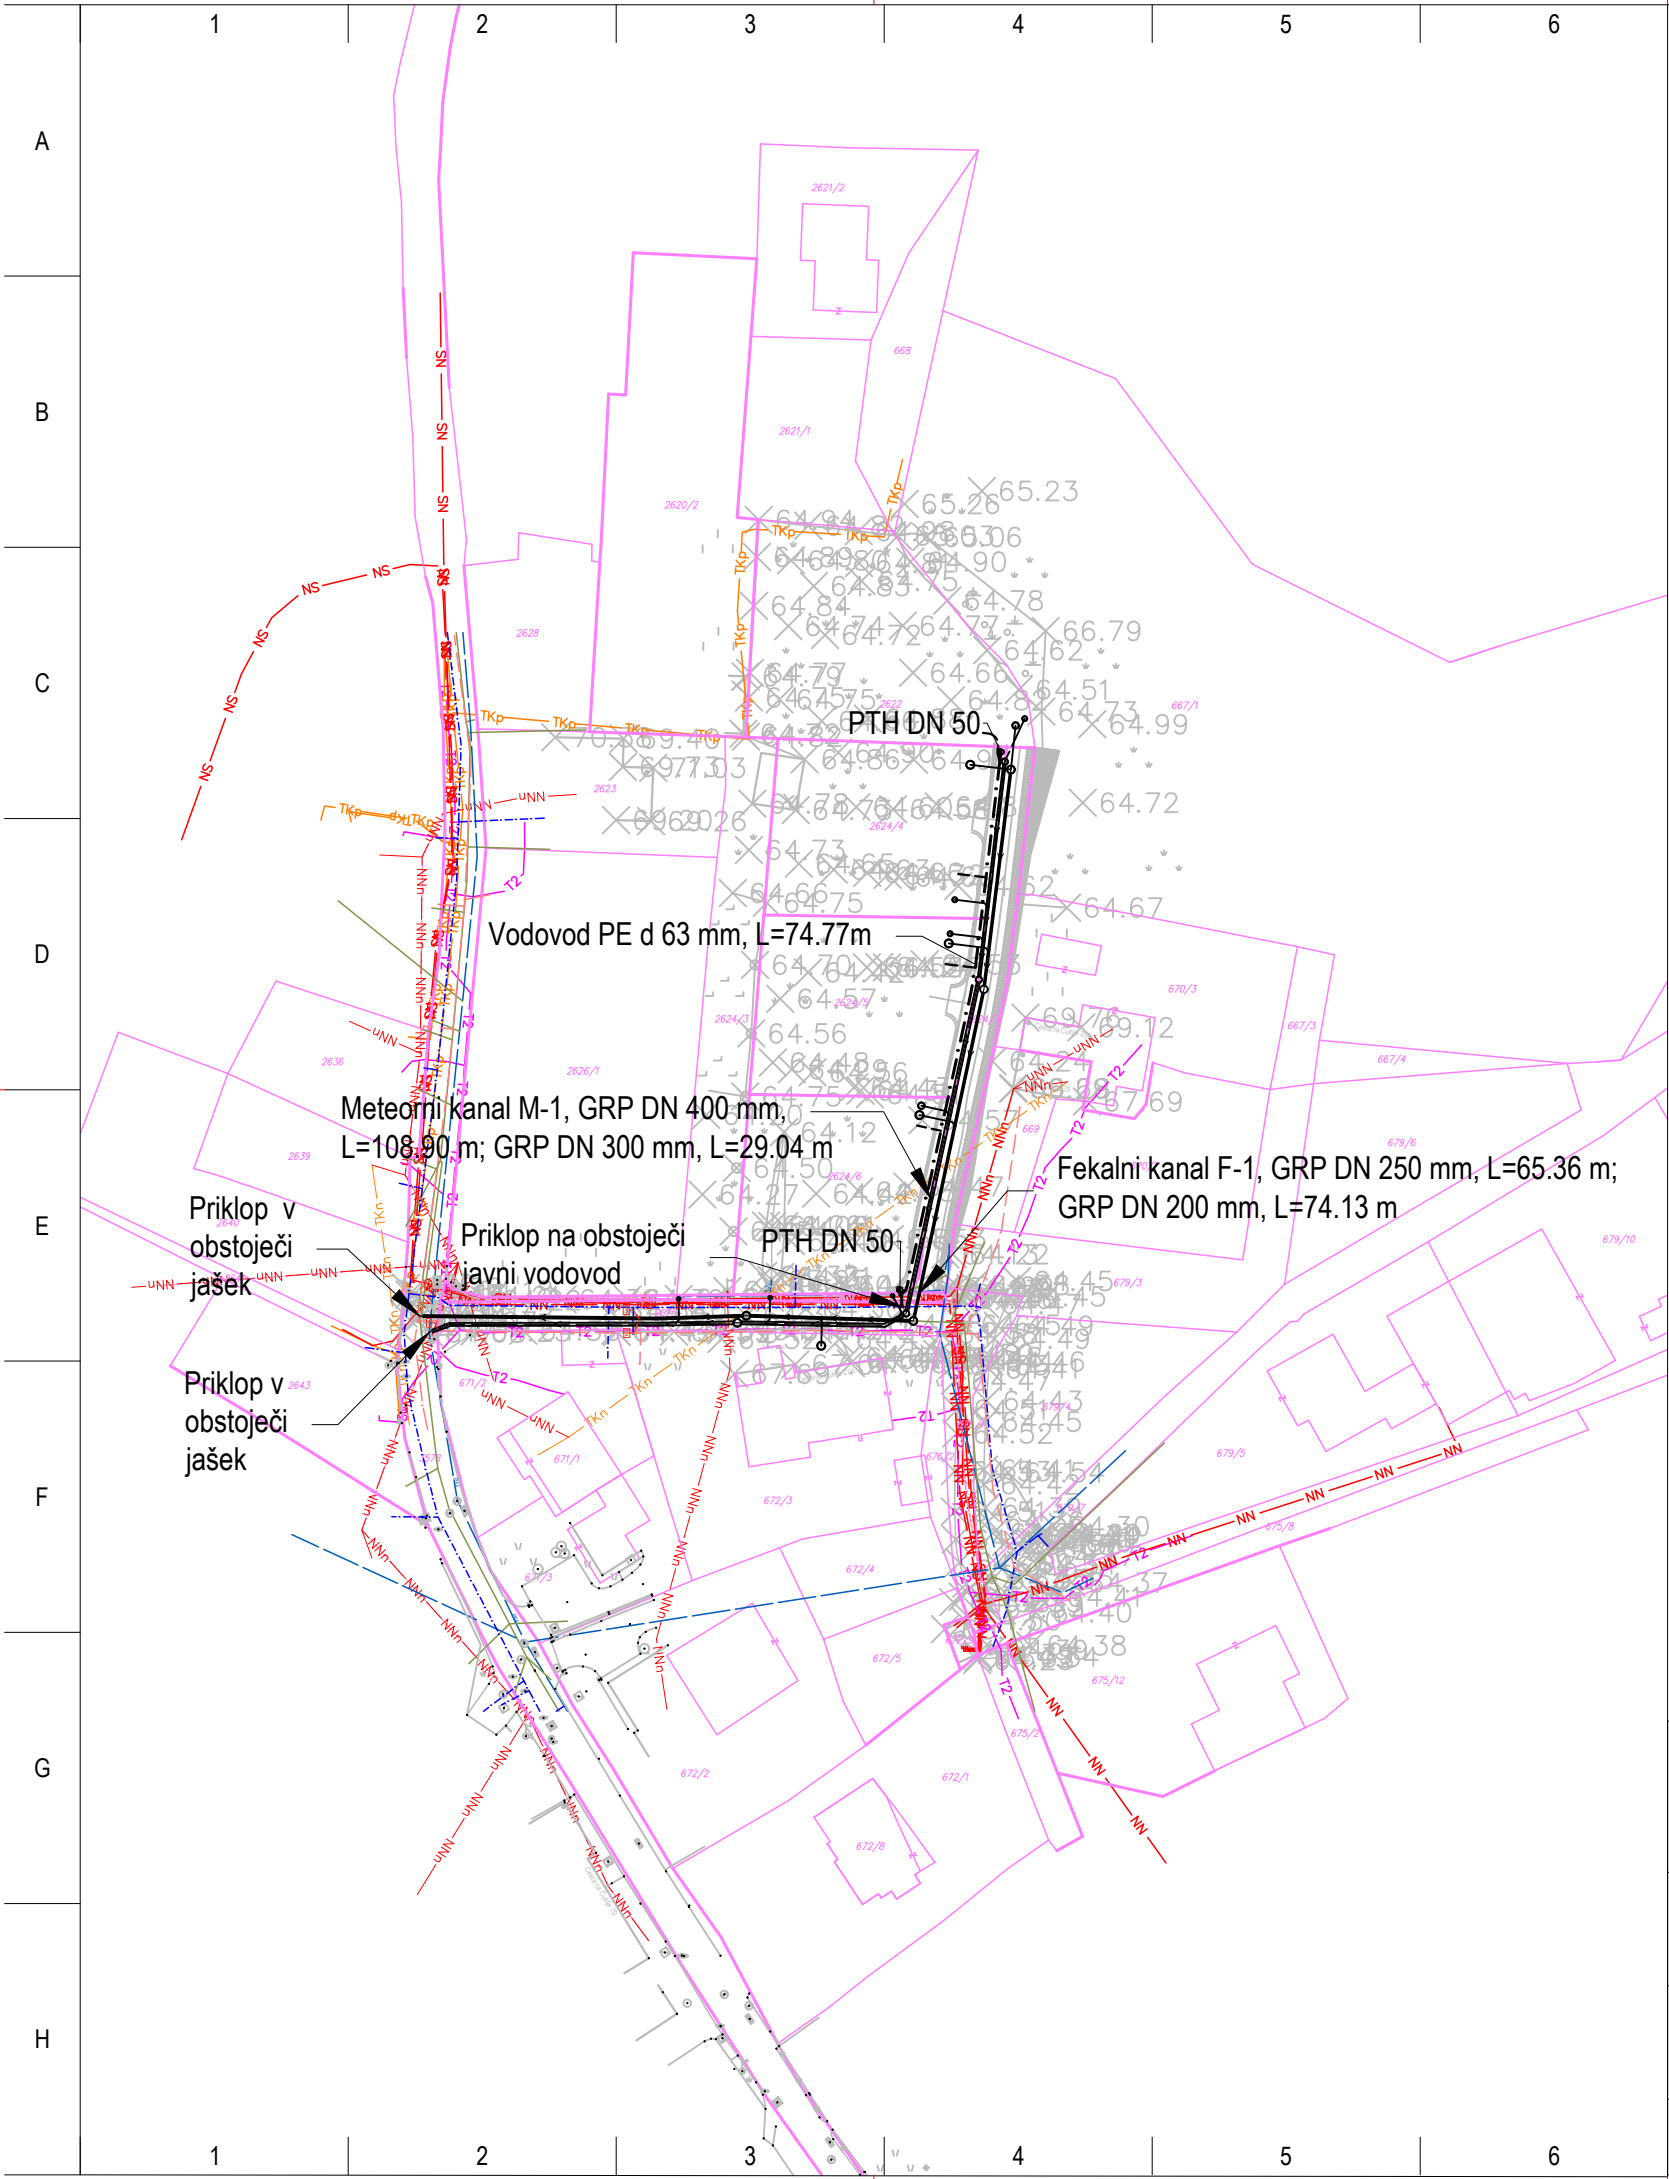


Legenda


Predvideno stanje

- javna fekalna kanalizacija
- javna meteorna kanalizacija
- javni vodovod
- hidrant
- odcep hišnega priključka - fekalni
- odcep hišnega priključka - meteorni
- peskolovi
- vodovodni priključek

Obstoječe stanje

- fekalna kanalizacija
- meteorna kanalizacija
- vodovod
- plinovod
- elektrika - NN (podzemna)
- elektrika - NN (nadzemna)
- elektrika - SN (podzemna)
- javna razsvetljava
- TK omrežje (podzemno)
- TK omrežje (nadzemno)
- T2 omrežje (podzemno)
- parcelne meje - urejene
- parcelne meje - informativne

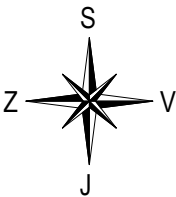

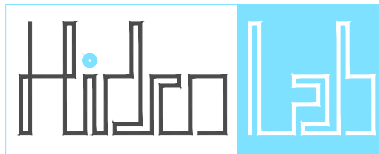Investitor: Občina Šempeter-Vrtojba Trg Ivana Roba 3a 5290 Šempeter pri Gorici		 HIDROLAB d.o.o. Cesta Goriške fronte 84D 5290 Šempeter pri Gorici gsm: +386 (0)41 - 371 169 ID za DDV št: SI89534409		Objekt: Komunalno opremljanje parcel s števkami 2622, 2624/4, 2624/5, 2624/6 in 2624/7 (vse k.o. Vrtojba) z javnim vodovodom in kanalizacijo		
Vodja projekta: dr. Matej Uršič univ. dipl. inž. vod. in kom. inž. IZS G-2586				Vrsta prikaza: 2 - Načrt s področja gradbeništva Lokacijski prikazi		
Pooblaščen inženir: dr. Matej Uršič univ. dipl. inž. vod. in kom. inž. IZS G-2586				Vsebina prikaza: Pregledna situacija		
Vrsta projekta: PZI		št. projekta: 30-7/22	datum: Junij 2026	spremembe:	merilo: 1:1000	list: G.O.0