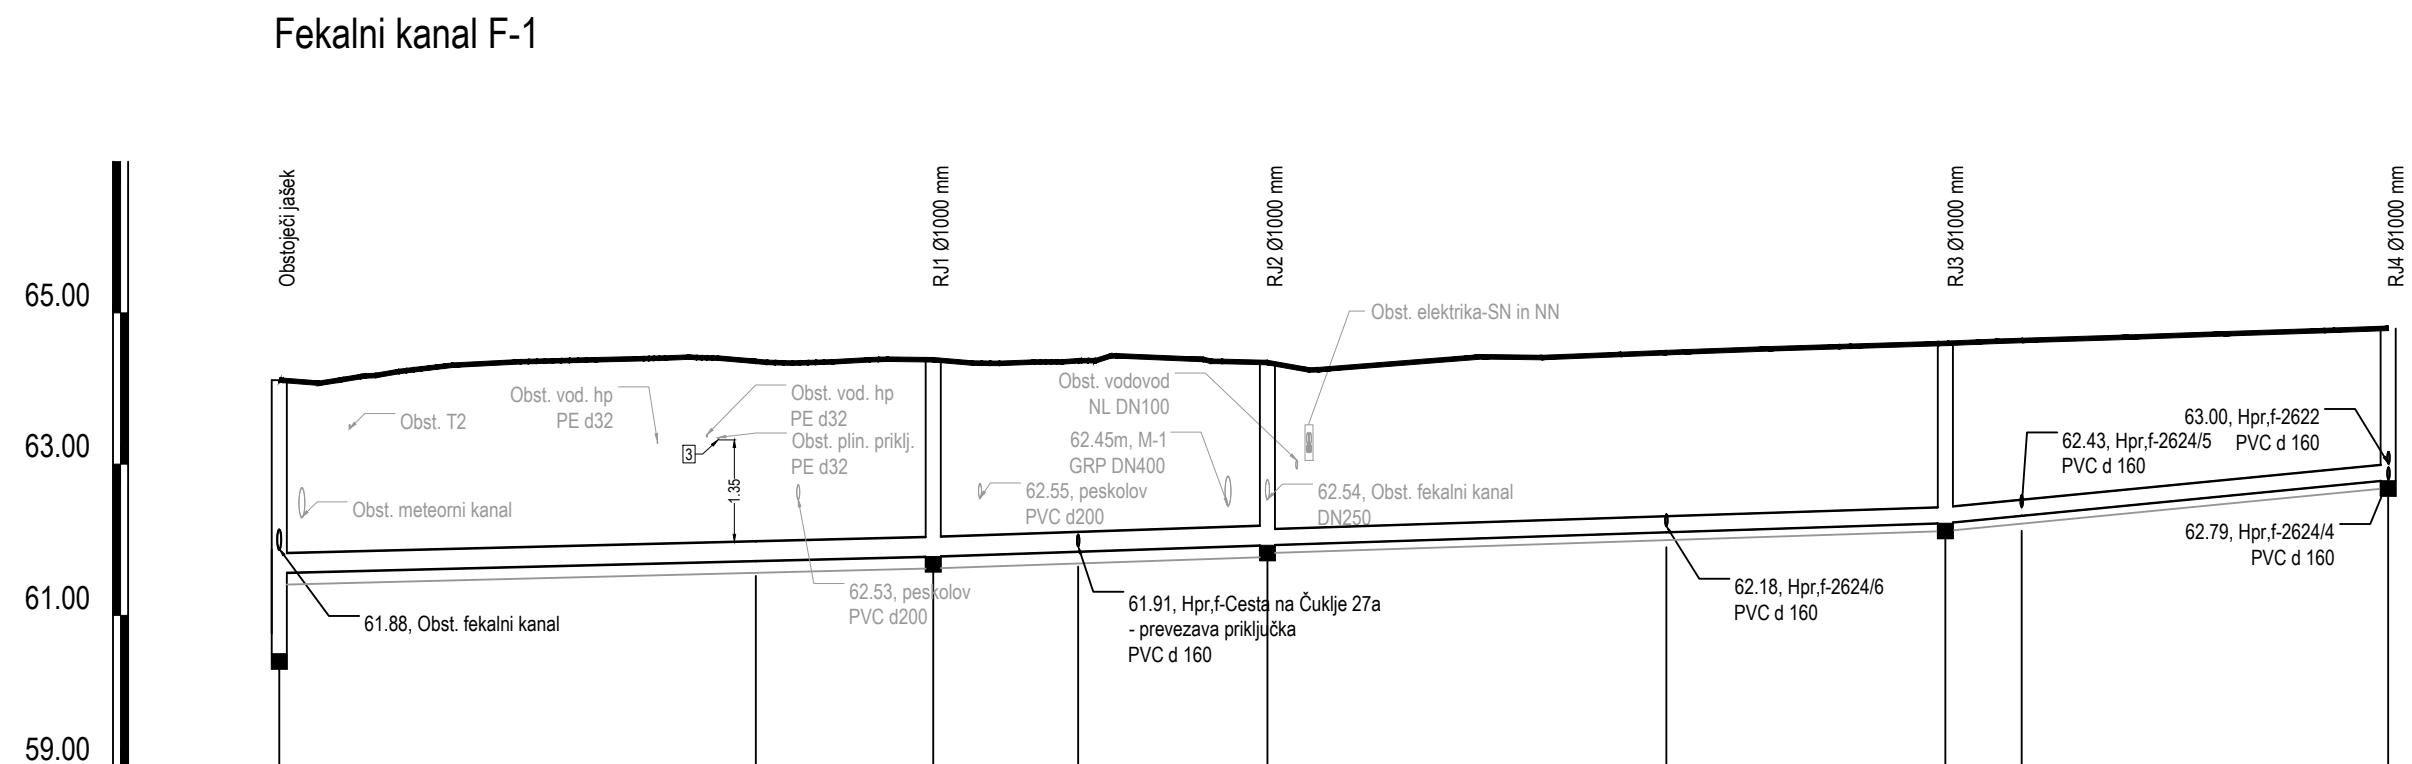


[illegible]

Legenda:

3 oznaka križanja s plinovodnim priključkom

Opombe:

Vsa križanja so risana informativno, ker globine obstoječih komunalnih vodov niso poznane. **Križanja z obstoječimi komunalnimi vodi je potrebno pred izvedbo zakoličiti in sondirati!**

Investitor:

Občina Šempeter-Vrtojba
Trg Ivana Roba 3a
5290 Šempeter pri Gorici

odja projekta:
dr. Matej Uršič univ. dipl. inž. vod. in kom. inž.
IZS G-2586

oblaščen inženir:
dr. Matej Uršič univ. dipl. inž. vod. in kom. inž.
IZS G-2586

Prva projekta: PZI

11	12
----	----