


Meteorni kanal M-1

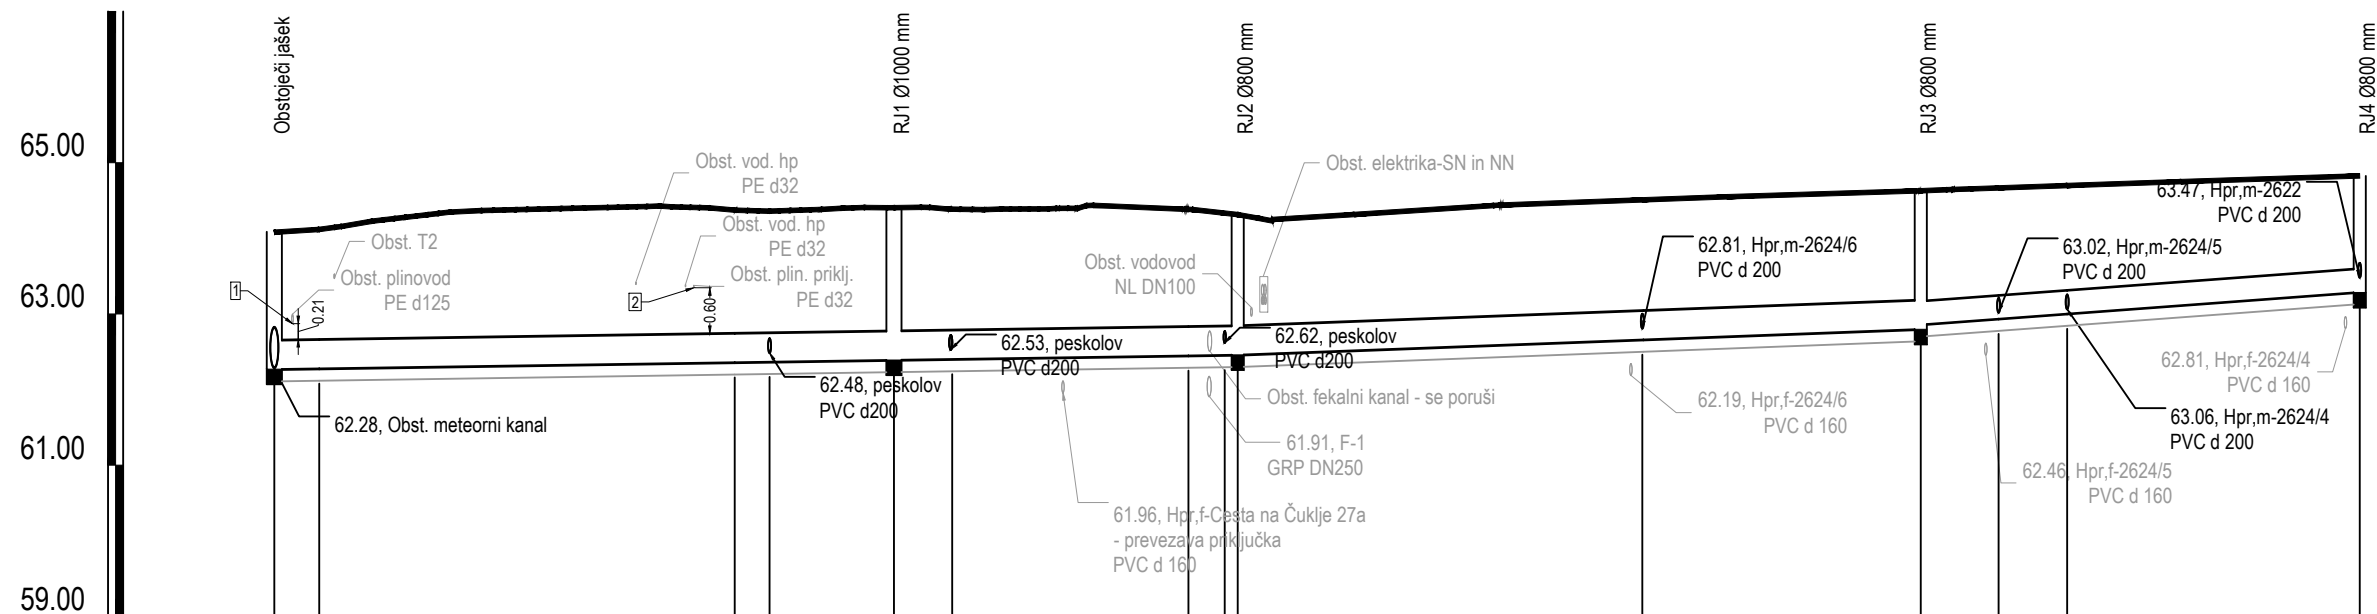

OZNAKA LOMA	RJ0	1- Lok 20,97°			2- Lok 0,96°			3	RJ1			4	5- Lok 30,00°			6	RJ2			7	RJ3			8	9	RJ4																			
STACIONAŽA	0.00	2.97			30.45	32.76			40.98	44.74			60.46	62.77	63.72			90.49			108.90	114.05	118.58			137.94																			
KOTA TERENA	64.08	64.12			64.38	64.36			64.41	64.39			64.38	64.34	64.31			64.51			64.63	64.67	64.70			64.83																			
NIVELETA	62.28	62.27			62.36	62.37			62.39	62.40			62.45	62.46	62.46			62.66			62.80	62.86	62.94	63.00			63.29																		
PADEC	3.0															7.5															14.8														
DOLŽINA	2.97	27.48			2.31		8.23	3.76	15.72			2.30	1.95	26.83			18.35				5.15	4.53	19.35																						
GLOBINA IZKOPA	1.92	1.95			2.12	2.10			2.12	2.09			2.05	1.99	1.97			1.96			1.94	1.88	1.84	1.80			1.65																		
OPIS CEVI	GRP PN1 SN12000 DN 400 mm, L=108.90 m																				GRP PN1 SN12000 DN 300 mm, L=29.04 m																								

Legenda:

- | | |
|---|---|
| 1 | oznaka križanja s plinovodom |
| 2 | oznaka križanja s plinovodnim priključkom |

Opombe:

Vsa križanja so risana informativno, ker globine obstoječih komunalnih vodov niso poznane. **Križanja z obstoječimi komunalnimi vodi je potrebno pred izvedbo zakoličiti in sondirati!**

Investitor:	Občina Šempeter-Vrtojba Trg Ivana Roba 3a 5290 Šempeter pri Gorici		 HIDROLAB d.o.o. Cesta Goriške fronte 84D 5290 Šempeter pri Gorici gsm: +386 (0)41 - 371 169 ID za DDV št: SI89534409	Objekt: Komunalno opremljanje parcel s številkami 2622, 2624/4, 2624/5, 2624/6 in 2624/7 (vse k.o. Vrtojba) z javnim vodovodom in kanalizacijo		
Vodja projekta:	dr. Matej Uršič univ. dipl. inž. vod. in kom. inž. IZS G-2586			Vrsta prikaza: 2 - Načrt s področja gradbeništva Tehnični prikazi		
Pooblaščen inženir:	dr. Matej Uršič univ. dipl. inž. vod. in kom. inž. IZS G-2586			Vsebina prikaza: Vzdolžni prerez meteornega kanala M-1		
Vrsta projekta:	PZI	št. projekta:	30-7/22	datum:	Junij 2026	spremembe: merilo: 1:500 list: G.2.1