Naziv temena	1 2 3 4 5 6 7 8 9 10 11 12 13 14 15 16 17 18 19 20 21 22
Kot horizontalnega loma	45 R=150 R=150 15 1 1 R=250
Kot vertikalnega loma	10.9 R=200 R=200 0.6 14.0 R=241.50 -13.7 -0.4 -0.4

Vodovod V-1

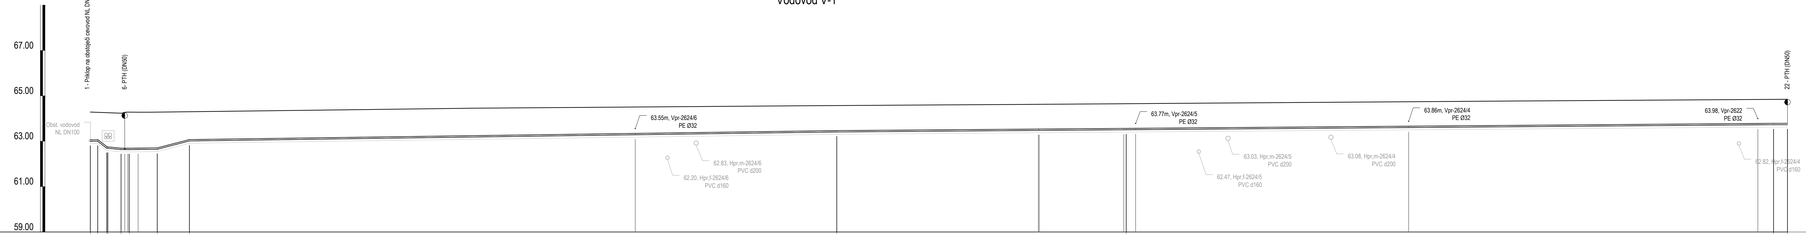

PADEC	0.0	79.8 50 98.0	0.0	10.0	259.2	13.9	7.7	7.8	0.0
LOMNA TOČKA	1	2	3	4	5	6	7	8	9	10	11	12	13	14 15	16 17	18	19	20	21	22
STACIONAŽA	0.00	0.33	0.77	1.11	1.62	1.91	2.11	2.95	4.37	24.61	32.89	41.77	41.81	42.53	42.54	42.60	50.08	73.46	74.16	74.77
KOTA TERENA	64.29	64.29	64.27	64.26	64.25	64.25	64.25	64.26	64.29	64.51	64.57	64.63	64.63	64.65	64.66	64.66	64.74	64.84	64.84	64.85
NIVELETA	63.00	63.00	63.00	63.00	63.02	63.02	63.04	63.06	63.02	63.39	63.41	63.48	63.48	63.51	63.51	63.51	63.61	63.73	63.73	63.73
DOLŽINA	0.33	0.45 0.34	0.13 0.49 0.58	0.36 0.96	0.84	1.42	19.64	8.88	8.88	0.04	3.73	0.11	0.42	12.03	15.39	0.69	0.61
OPIS CEVI	PE100 RC+ PN16 SDR11 d63 mm, L=74.77 m
GLOBINA IZKOPA	1.39	1.38	1.38	1.37	1.37	1.72	1.37	1.31	1.38	1.37	1.31	1.38	1.38	1.38	1.38	1.38	1.38

Opombe:

Kota nivelete označuje (notranje) dno vodovodne cevi!

Sekundarni vodovod se izvede iz cevi PE 100 RC+ d 63 mm PN 16 SDR 11.

V fazi izvedbe je potrebno preveriti kote nivelete vseh obstoječih cevovodov, ki so predmet prevezave ali navezave (in o tem obvestiti izvajalca - projektanta)! Vsa križanja z obstoječo infrastrukturo so risana informativno, saj višinski potek večine komunalnih vodov ni poznan. V fazi izvedbe je potrebno vsa križanja preveriti in sondirati!

Investitor: Občina Šempeter-Vrtojba, Trg Ivana Roba 3a, 5290 Šempeter pri Gorici	HIDROLAB d.o.o. Cesta GORICA 84D, 5290 Šempeter pri Gorici, gsm: +386 (0)41 - 371 169, ID za DDV SI: SI895344009	Objekt: Komunalno opremljanje parcel s številkami 2622, 2624/4, 2624/5, 2624/6 in 2624/7 (vse k.o. Vrtojba) z javnim vodovodom in kanalizacijo	
Vodja projekta: dr. Matej Uršič univ. dipl. inž. vod. in kom. inž. IZS G-2586		Vrsta prikaza: 2 - Načrt s področja gradbeništva Tehnični prikazi	
Pooblaščeni inženir: dr. Matej Uršič univ. dipl. inž. vod. in kom. inž. IZS G-2586		Vsebina prikaza: Vzdolžni prerez vodovoda V-1	
Vrsta projekta: PZI	št. projekta: 30-7/22	datum: Junij 2026	spremembe: / merilo: 1:100 / list: G 2.2