
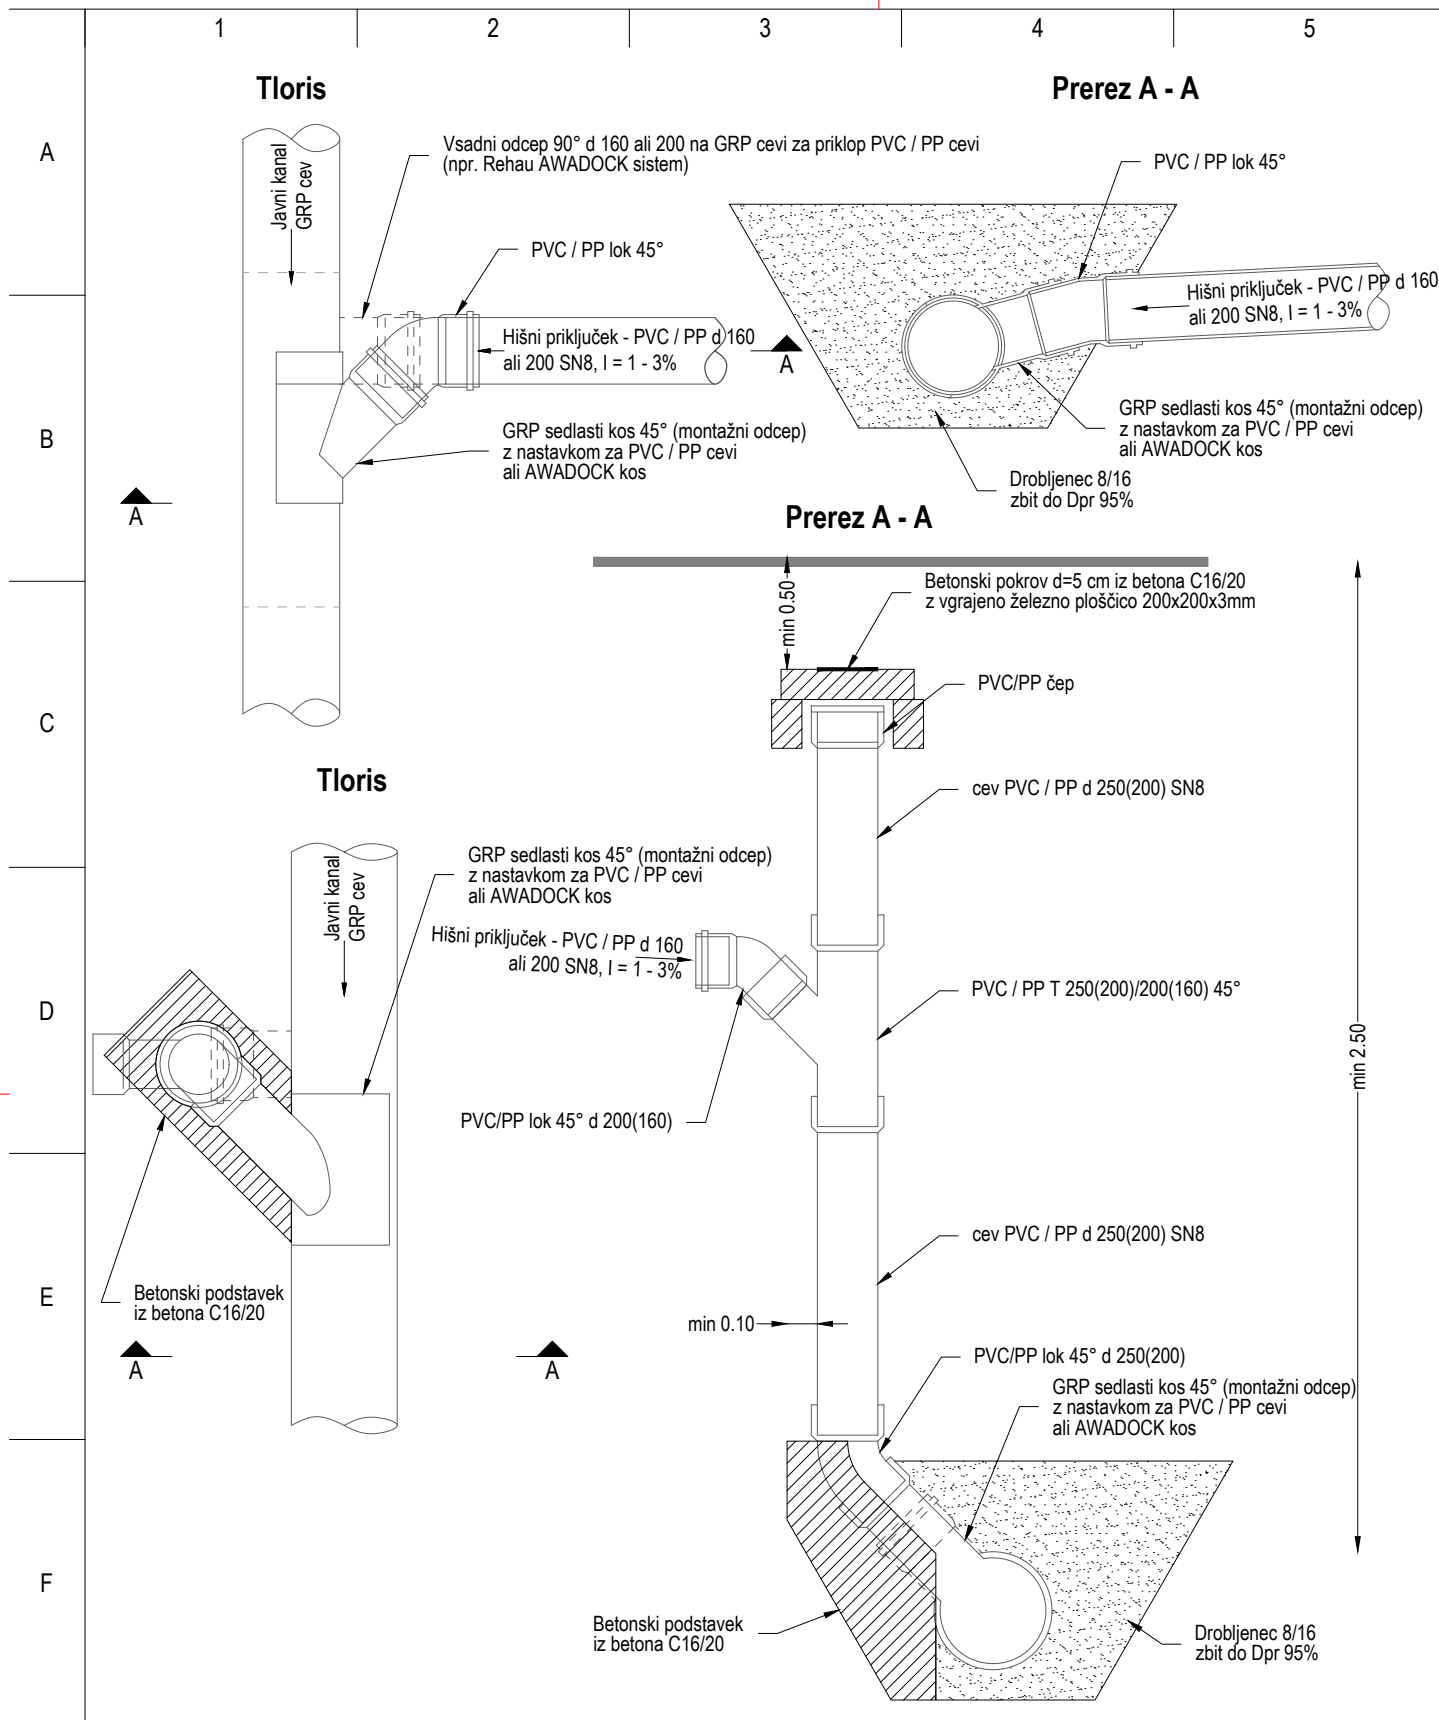


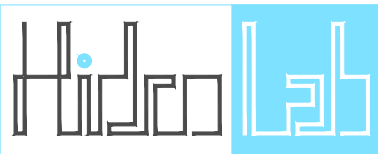

Investitor: Občina Šempeter-Vrtojba Trg Ivana Roba 3a 5290 Šempeter pri Gorici	 HIDROLAB d.o.o. Cesta Goriške fronte 84D 5290 Šempeter pri Gorici gsm: +386 (0)41 - 371 169 ID za DDV št: SI89534409		Objekt: Komunalno opremljanje parcel s številkami 2622, 2624/4, 2624/5, 2624/6 in 2624/7 (vse k.o. Vrtojba) z javnim vodovodom in kanalizacijo		
Vodja projekta: dr. Matej Uršič univ. dipl. inž. vod. in kom. inž. IZS G-2586			Vrsta prikaza: 2 - Načrt s področja gradbeništva Tehnični prikazi		
Pooblaščen inženir: dr. Matej Uršič univ. dipl. inž. vod. in kom. inž. IZS G-2586			Vsebina prikaza: Detalji izvedbe "slepega" hišnega priključka na GRP cev		
Vrsta projekta: PZI	št. projekta: 30-7/22	datum: Junij 2026	spremembe:	merilo: 1:25	list: G.4.4