



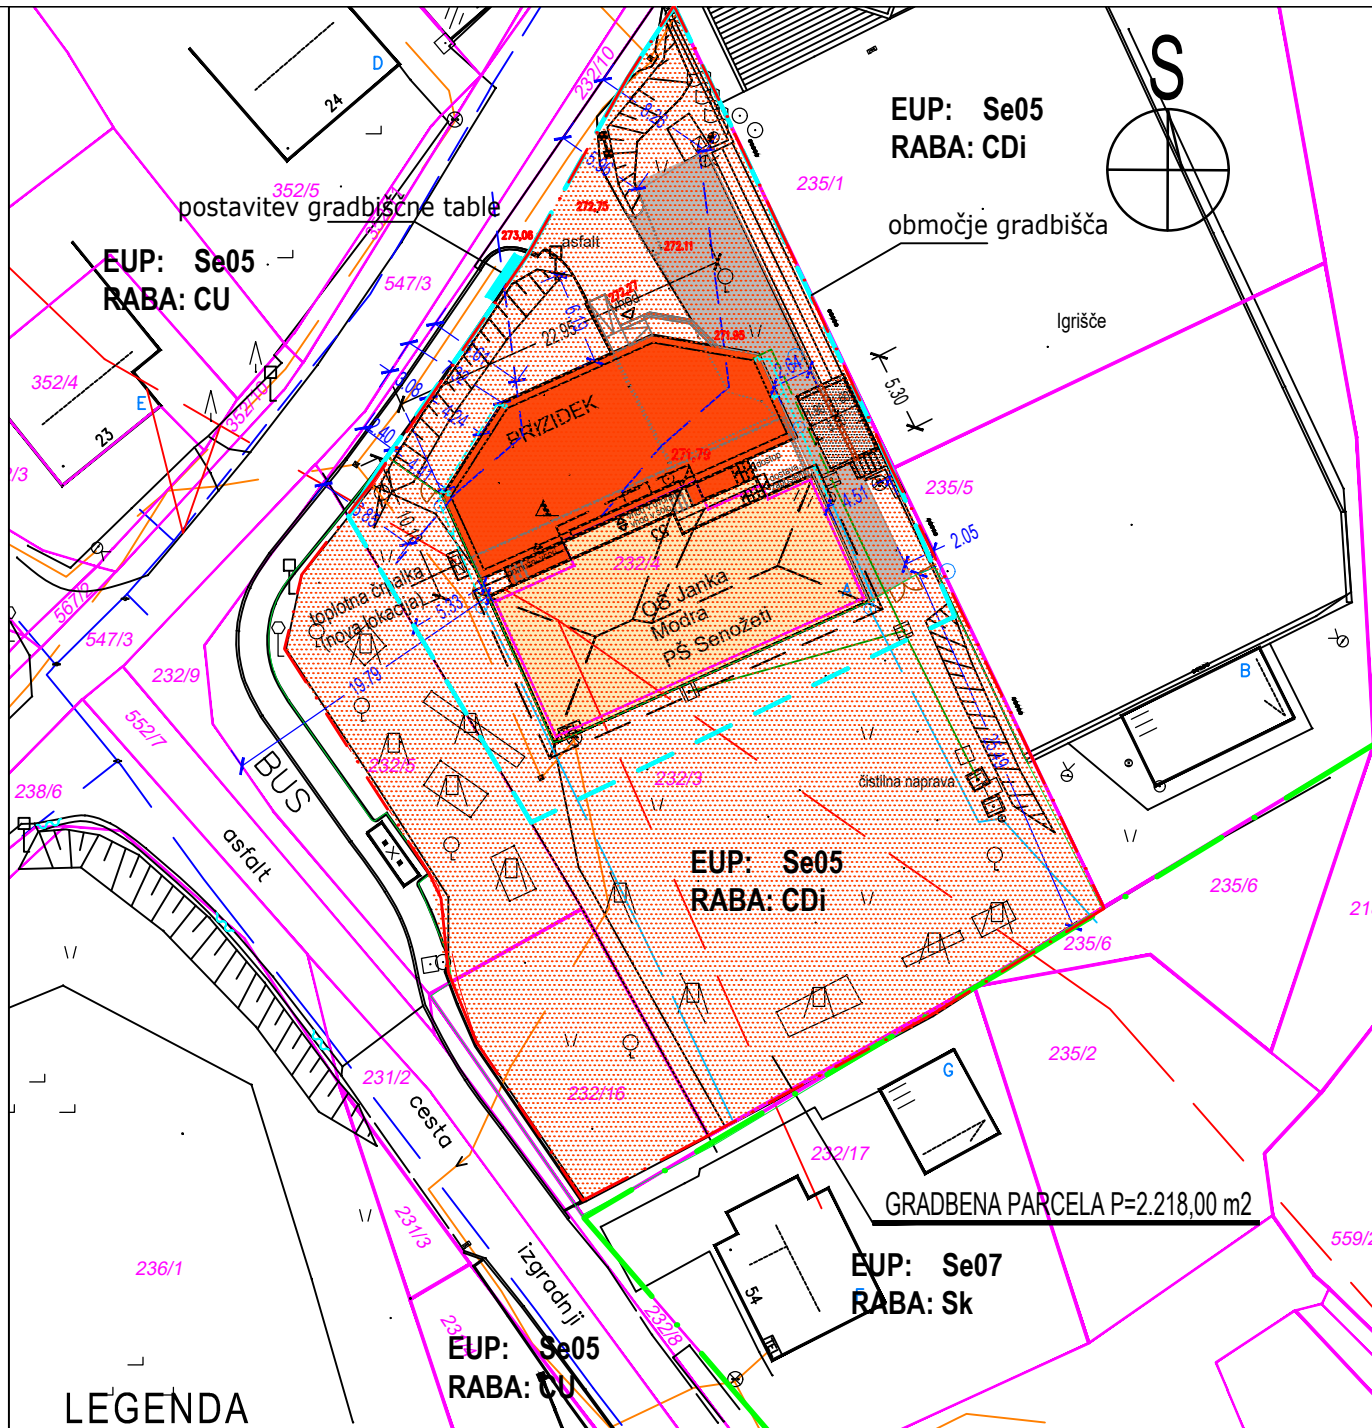

LEGENDA

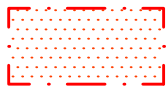

GRADBENA PARCELA:

parc. št. 232/3, P= 1.658,00 m²; območje gradbene parcele P=1.587,00 m²
parc. št. 232/4, P= 242,00 m²; območje gradbene parcele P= 242,00 m²
parc. št. 232/5, P= 390,00 m²; območje gradbene parcele P= 221,00 m²
parc. št. 232/16, P= 195,00 m²; območje gradbene parcele P= 168,00 m²
SKUPAJ GRADBENA PARCELA P=2.218,00 m²



območje gradbišča



gradbiščna tabla

Projektant: **VEDRA d.o.o.**, Cankarjeva cesta 8,
9250 Gornja Radgona

Št. projekta:
03/25-26

Datum:
marec 2026

Investitor:
Občina Dol pri Ljubljani
Dol pri Ljubljani 18, 1262 Dol pri Ljubljani

Odgovorni vodja projekta:
Vera Šinko univ.dipl.inž.arh., PA PPN ZAPS 0313
Odgovorni projektant:
Vera Šinko univ.dipl.inž.arh., PA PPN ZAPS 0313

Naziv objekta:
PRIZIDEK OŠ SENOŽETI

Podatki o lokaciji:
parc. št. 232/3, 232/4; k.o. 1768-SENOŽETI

Za gradnjo: novogradnja - prizidava

Vsebina risbe:
UREDITVENA SITUACIJA,
GRADBENA PARCELA

Vrsta projekta:
PZI

Merilo:
1:500

Št. risbe:
1