


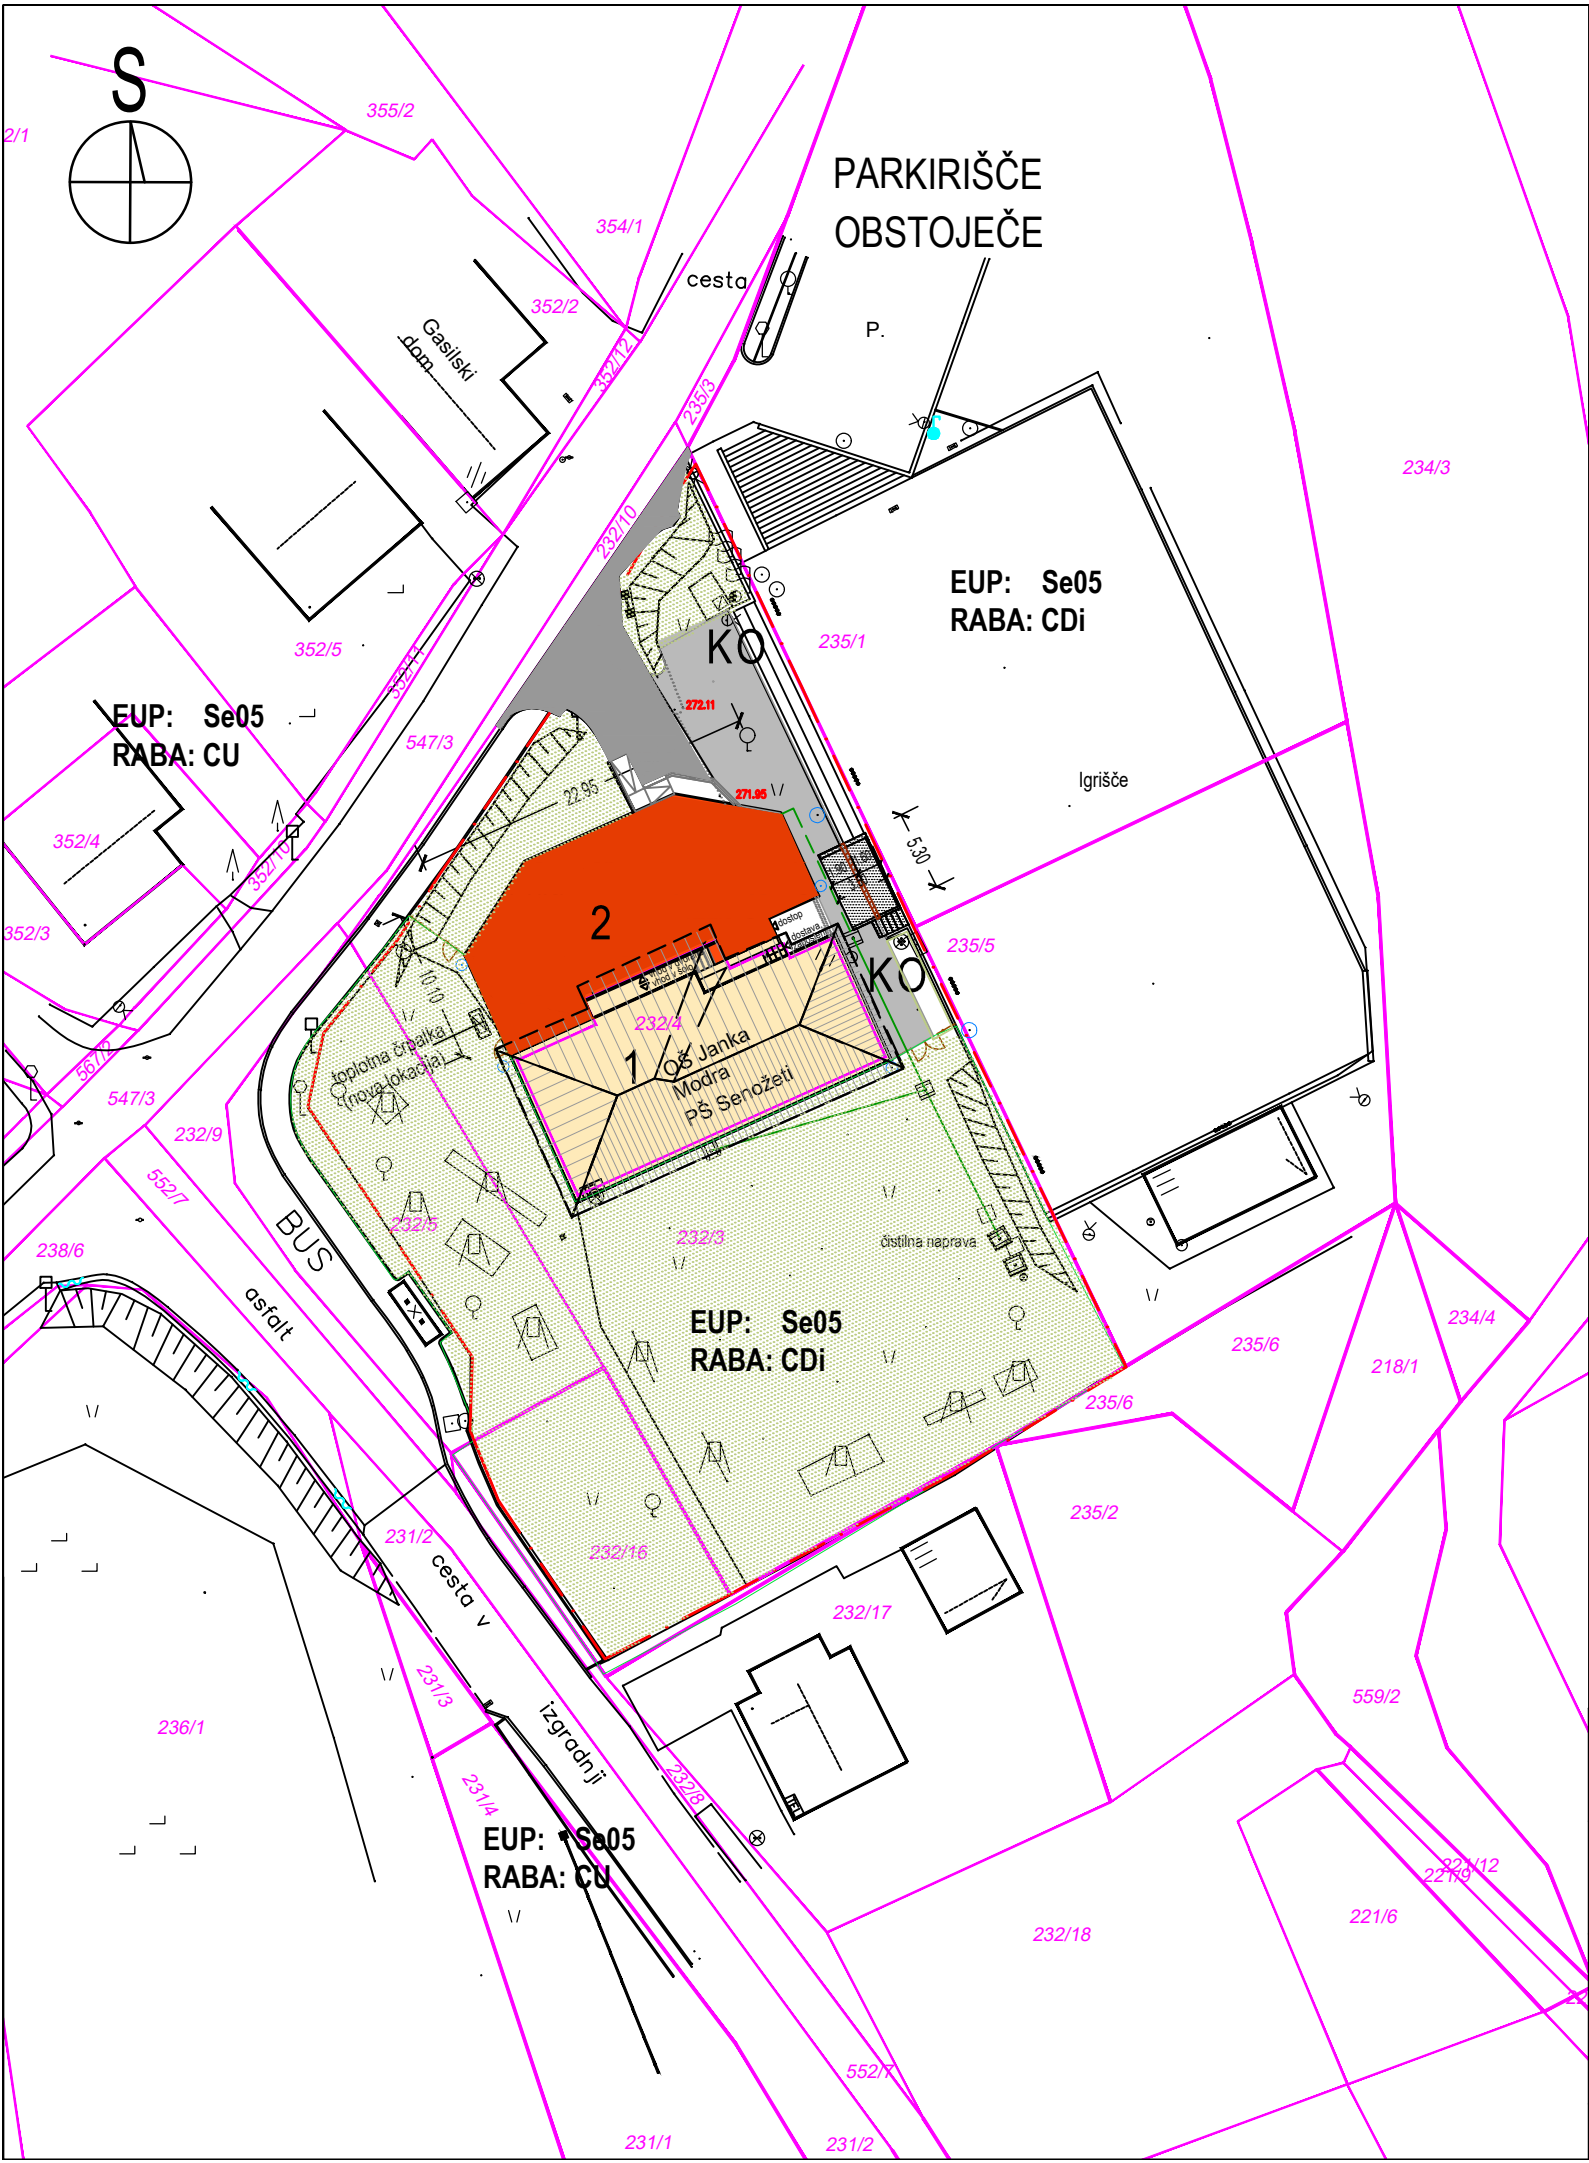

PRIKAZ POVRŠIN

a) površine pod stavbami: OBSTOJEČI OBJEKT	242,0 m2
PRIZIDEK	217,3 m2
SKUPAJ	459,3 m2
b) površine pod pomožnimi objekti, ki so stavbe	/
c) utrjene zunanje površine (promet, komunala, tehnične površine)	215,0 m2
d) utrjene zunanje površine (bivanje na prostem)	0,0 m2
e) površine raščenege dela	1.543,7 m2
velikost gradbene parcele (a + b + c + d + e)	2.218,0 m2

LEGENDA

- površina objektov na stiku s zemljiščem, obst/novo
- površine namenjene bivanju na prostem utrjene/neutrjene
- asfaltne površine utrjene/neutrjene
- zelene površine/otroško igrišče
- gradbena parcela
- najboljizpostavljeni deli obstoječe/novo
- prikaz strešin obstoječe/novo
- 1 glavni objekt, manj zahtevni - obstoječi
- 2 prizidava, manj zahtevni - novogradnja
- KO prostor za komunalne odpadke

Projektant:	VEDRA d.o.o. Cankarjeva cesta 8, , 9250 Gornja Radgona	Št. projekta:	03/25-26	Datum:	marec 2026
Investitor:	Občina Dol pri Ljubljani Dol pri Ljubljani 18, 1262 Dol pri Ljubljani	Odgovorni vodja projekta:	Vera Šinko univ.dipl.inž.arh., PA PPN ZAPS 0313	Odgovorni projektant:	Vera Šinko univ.dipl.inž.arh., PA PPN ZAPS 0313
Naziv objekta:	PRIZIDEK OŠ SENOŽETI	Podatki o lokaciji:	parc. št. 232/3, 232/4; k.o. 1768-SENOŽETI	Vsebina risbe:	GRADBENA IN UREDITVENA SITUACIJA, PRIKAZ POVRŠIN
Za gradnjo:	novogradnja - prizidava				
Vrsta projekta:	PZI	Merilo:	1:500	Št. risbe:	2