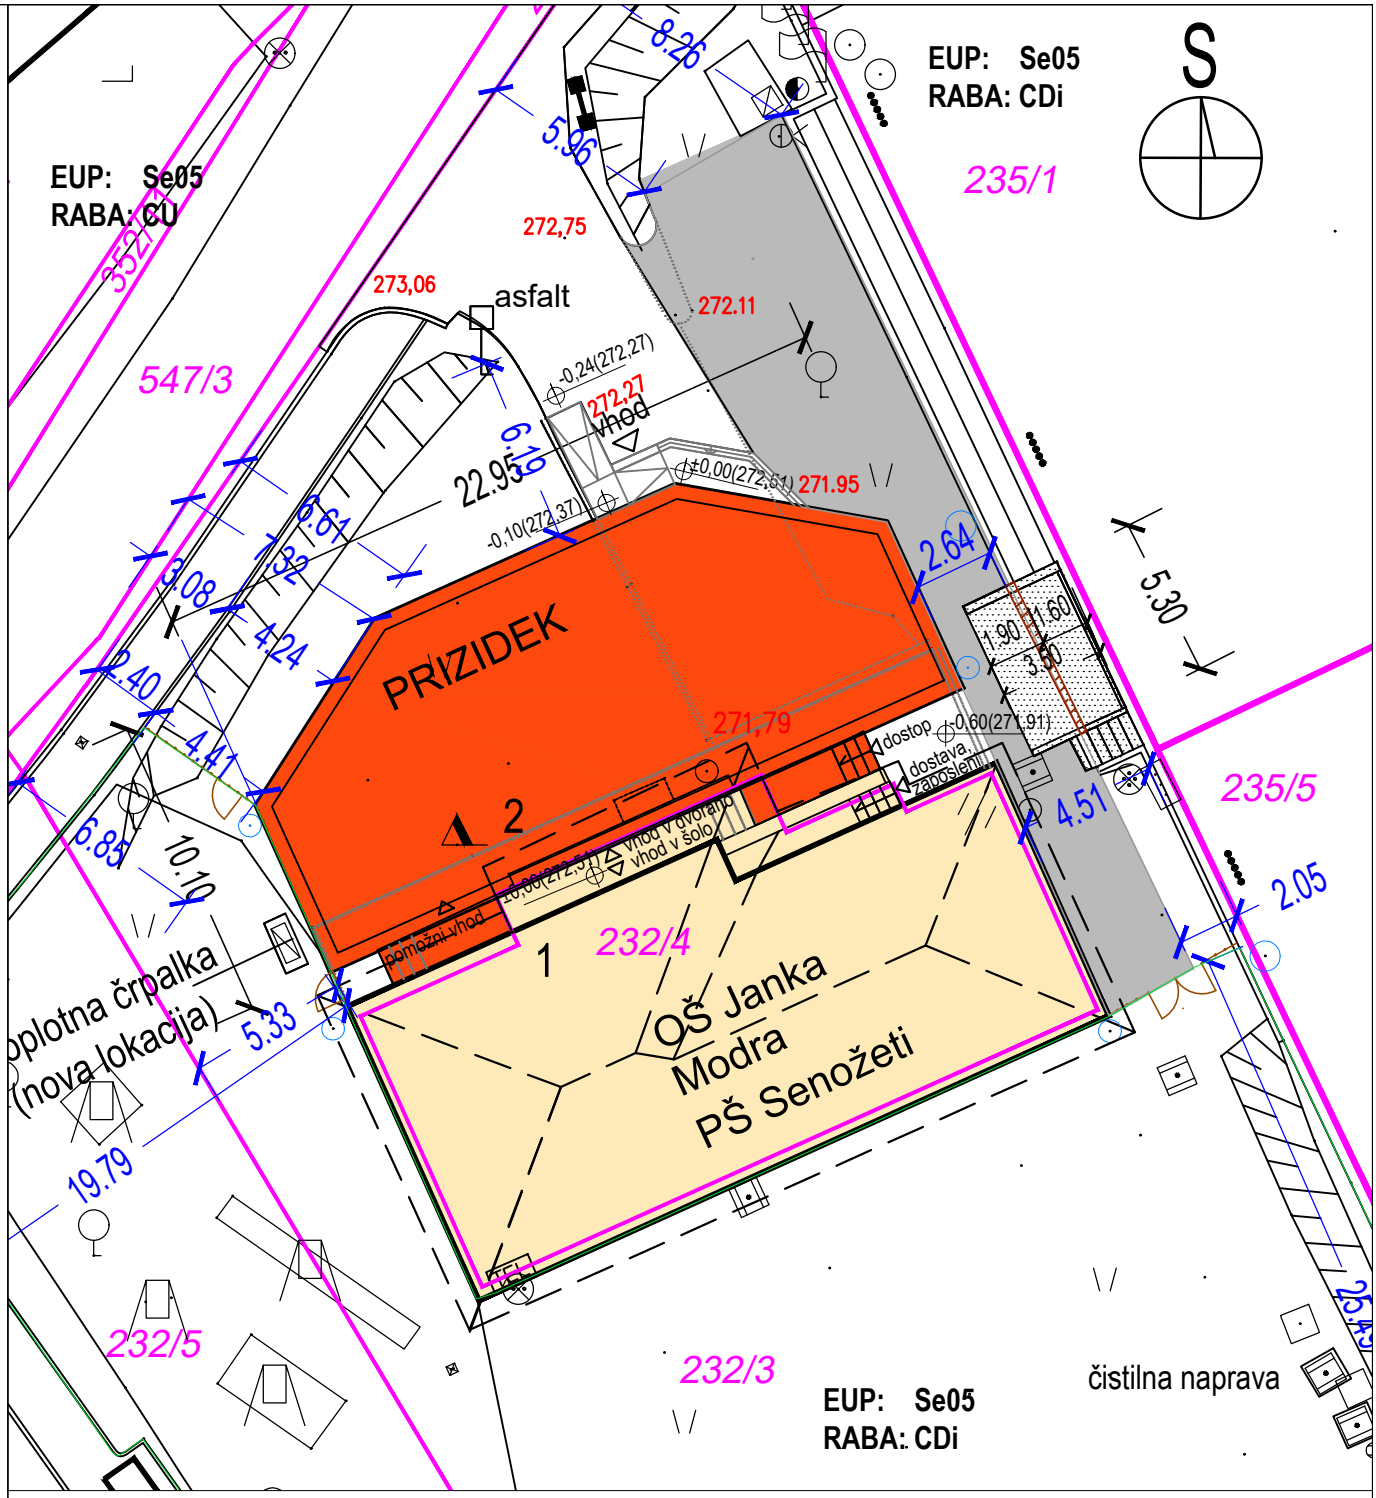

1 OBSTOJEČA POMOŽNA ŠOLA
etažnost: K+P
zazidana površina (ZP) = 242,0 m²

2 NOVI PRIZIDEK
etažnost: P
zazidana površina (ZP) = 217,3 m²

površina objektov na stiku s zemljiščem, obst/novo

najboljizpostavljeni deli obstoječe/novo

Projektant:	**VEDRA d.o.o.** Cankarjeva cesta 8, 9250 Gornja Radgona	Št. projekta: 03/25-26	Datum: marec 2026
Investitor:	**Občina Dol pri Ljubljani** **Dol pri Ljubljani 18, 1262 Dol pri Ljubljani**	Odgovorni vodja projekta: Vera Šinko univ.dipl.inž.arh., PA PPN ZAPS 0313 Odgovorni projektant: Vera Šinko univ.dipl.inž.arh., PA PPN ZAPS 0313	
Naziv objekta: PRIZIDEK OŠ SENOŽETI Za gradnjo: novogradnja - prizidava		Podatki o lokaciji: parc. št. 232/3, 232/4; k.o. 1768-SENOŽETI Vsebina risbe: LEGA, VELIKOST IN OBLIKA OBJEKTA, ZAZIDANA POVRŠINA, ODMIKI	
Vrsta projekta: PZI		Merilo: 1:250	Št. risbe: 3