


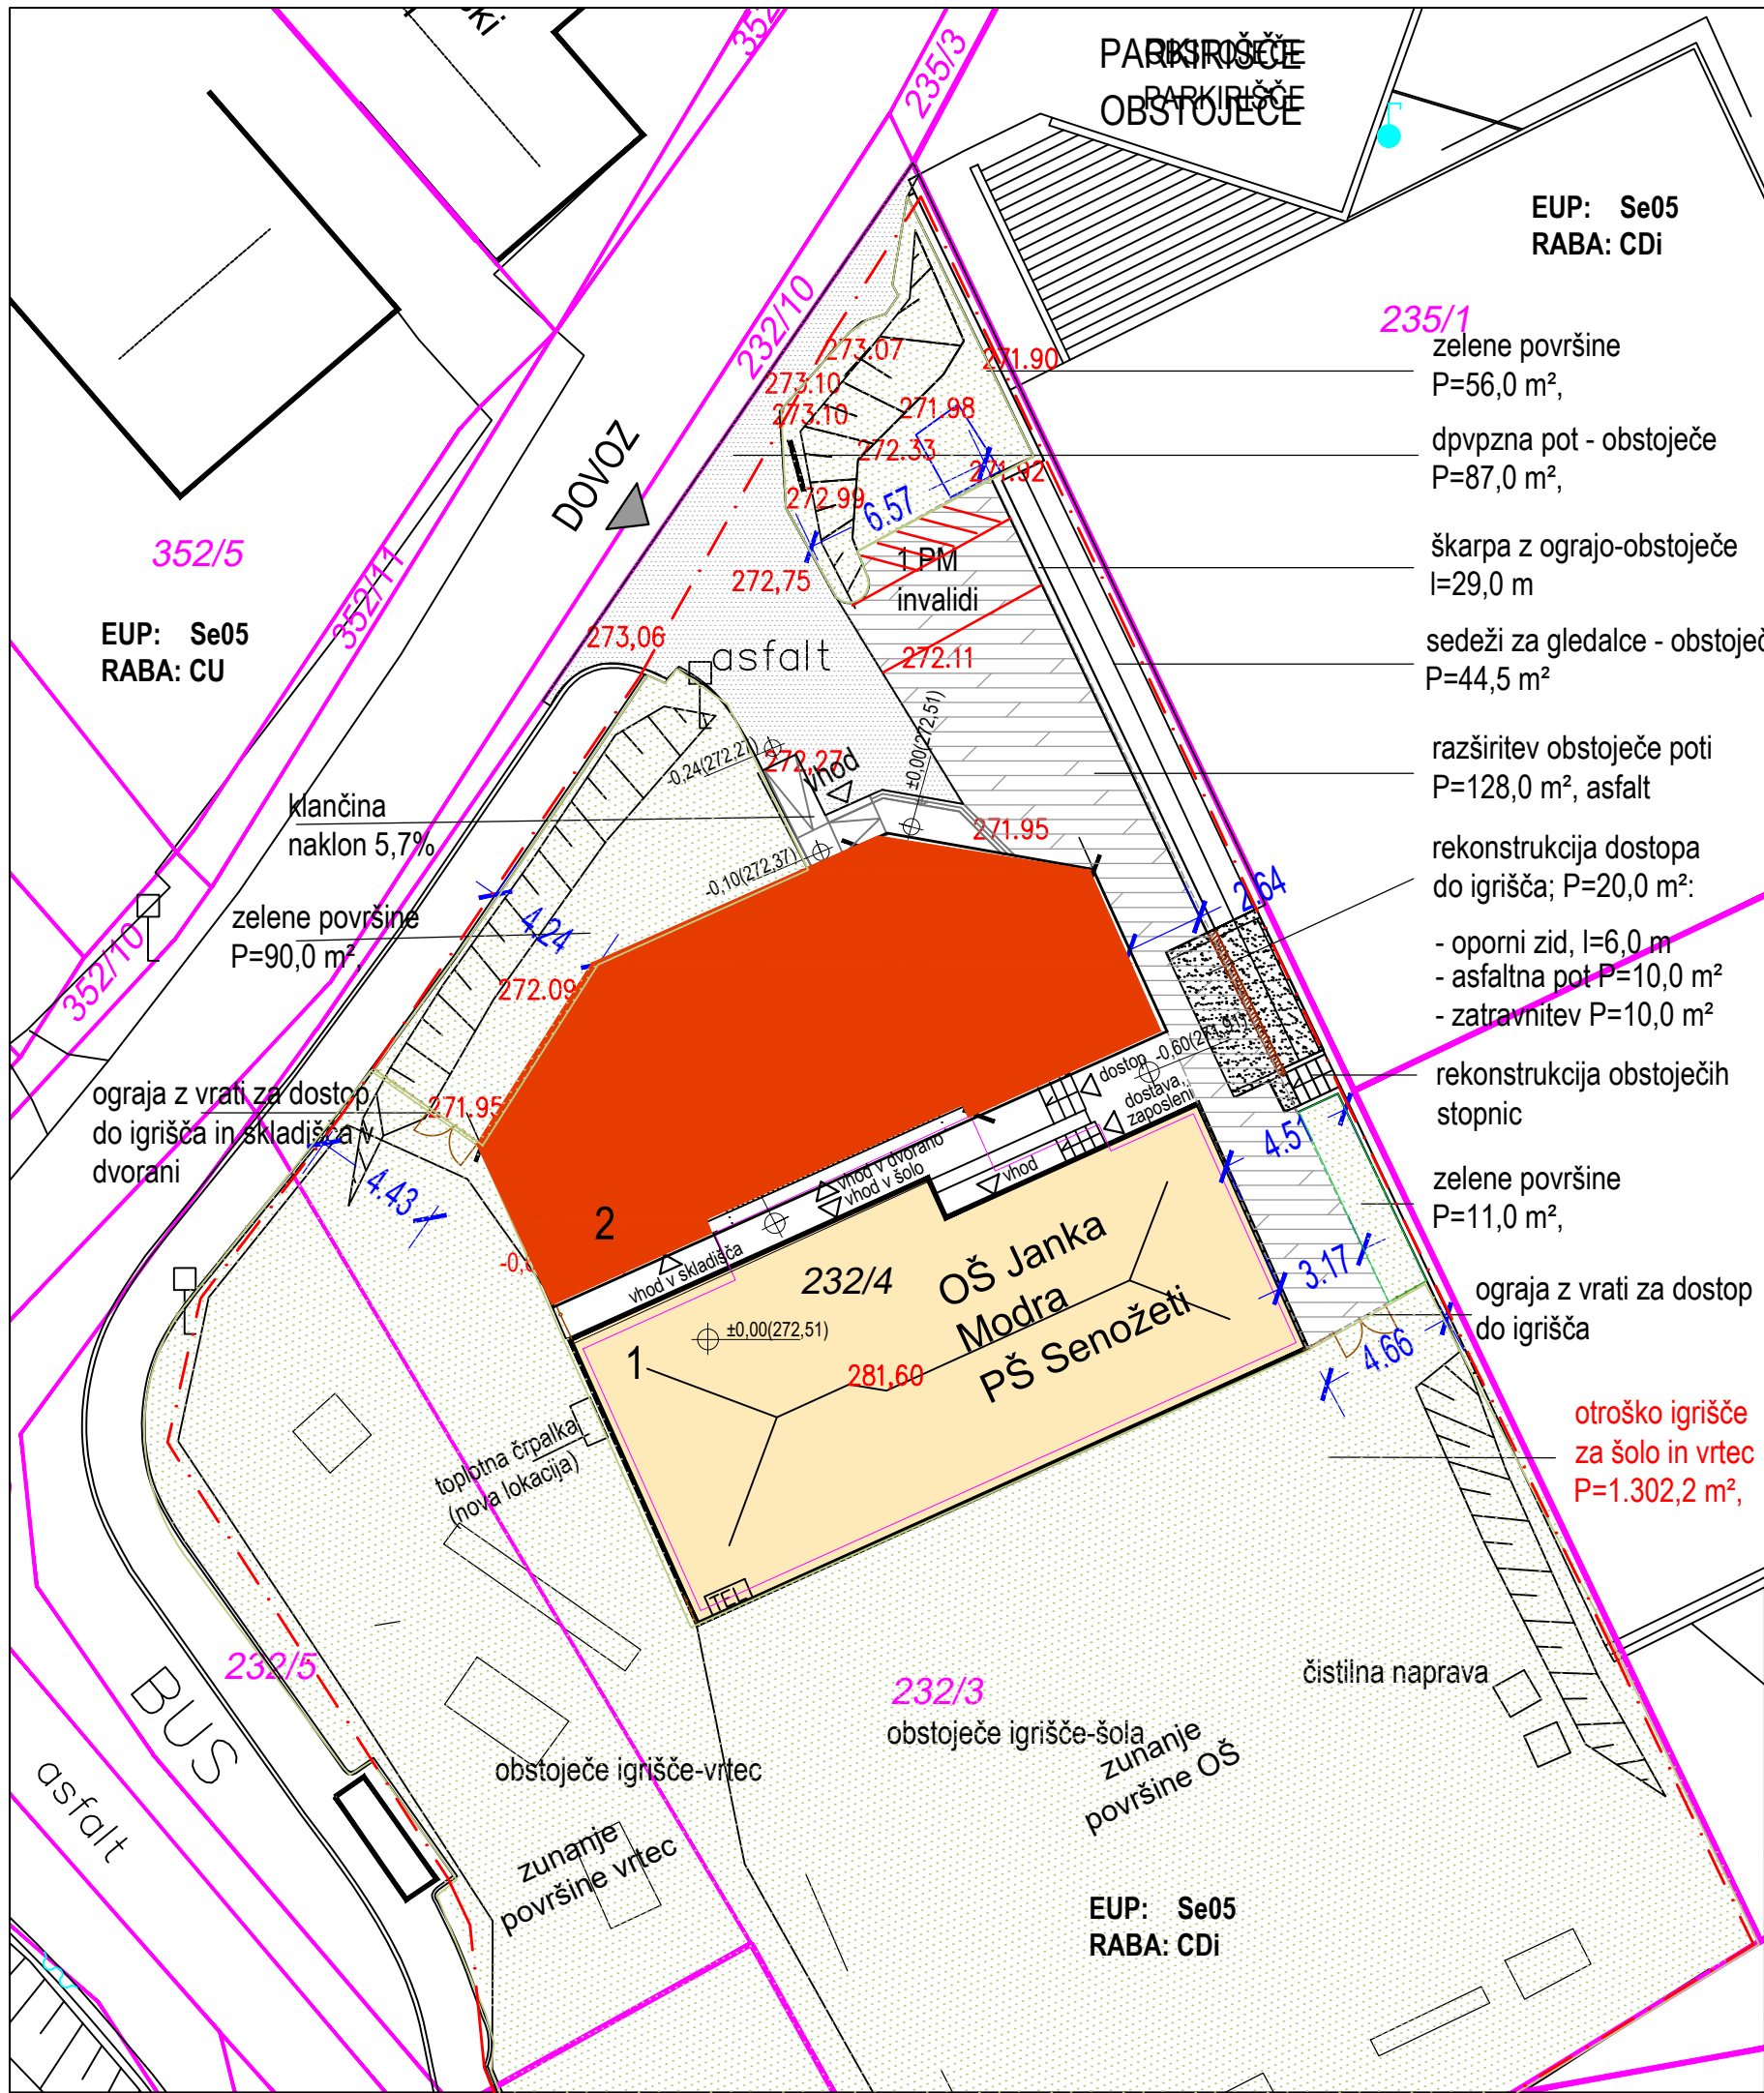

LEGENDA

- površina objektov na stiku s zemljiščem, obst/novo
- asfaltne površine obstoječe/nove
- zelene površine/otroško igrišče
- 1 glavni objekt, manj zahtevni - obstoječi
- 2 prizidava, manj zahtevni - novogradnja

Projektant:	VEDRA d.o.o. Cankarjeva cesta 8, 9250 Gornja Radgona	Št. projekta:	03/25-26	Datum:	marec 2026
Investitor:	Občina Dol pri Ljubljani Dol pri Ljubljani 18, 1262 Dol pri Ljubljani	Odgovorni vodja projekta:	Vera Šinko univ.dipl.inž.arh., PA PPN ZAPS 0313	Odgovorni projektant:	Vera Šinko univ.dipl.inž.arh., PA PPN ZAPS 0313
Naziv objekta:	PRIZIDEK OŠ SENOŽETI	Podatki o lokaciji:	parc. št. 232/3, 232/4; k.o. 1768-SENOŽETI	Vsebina risbe:	ZUNANJA UREDITEV
Za gradnjo:	novogradnja - prizidava	Merilo:	1:250	Št. risbe:	4
Vrsta projekta:	PZI				